



Sezione 1 - Terre Rinforzate

Progr.: 0+000.00  
Scala : 1:50  
Q.Rif. : 110.00

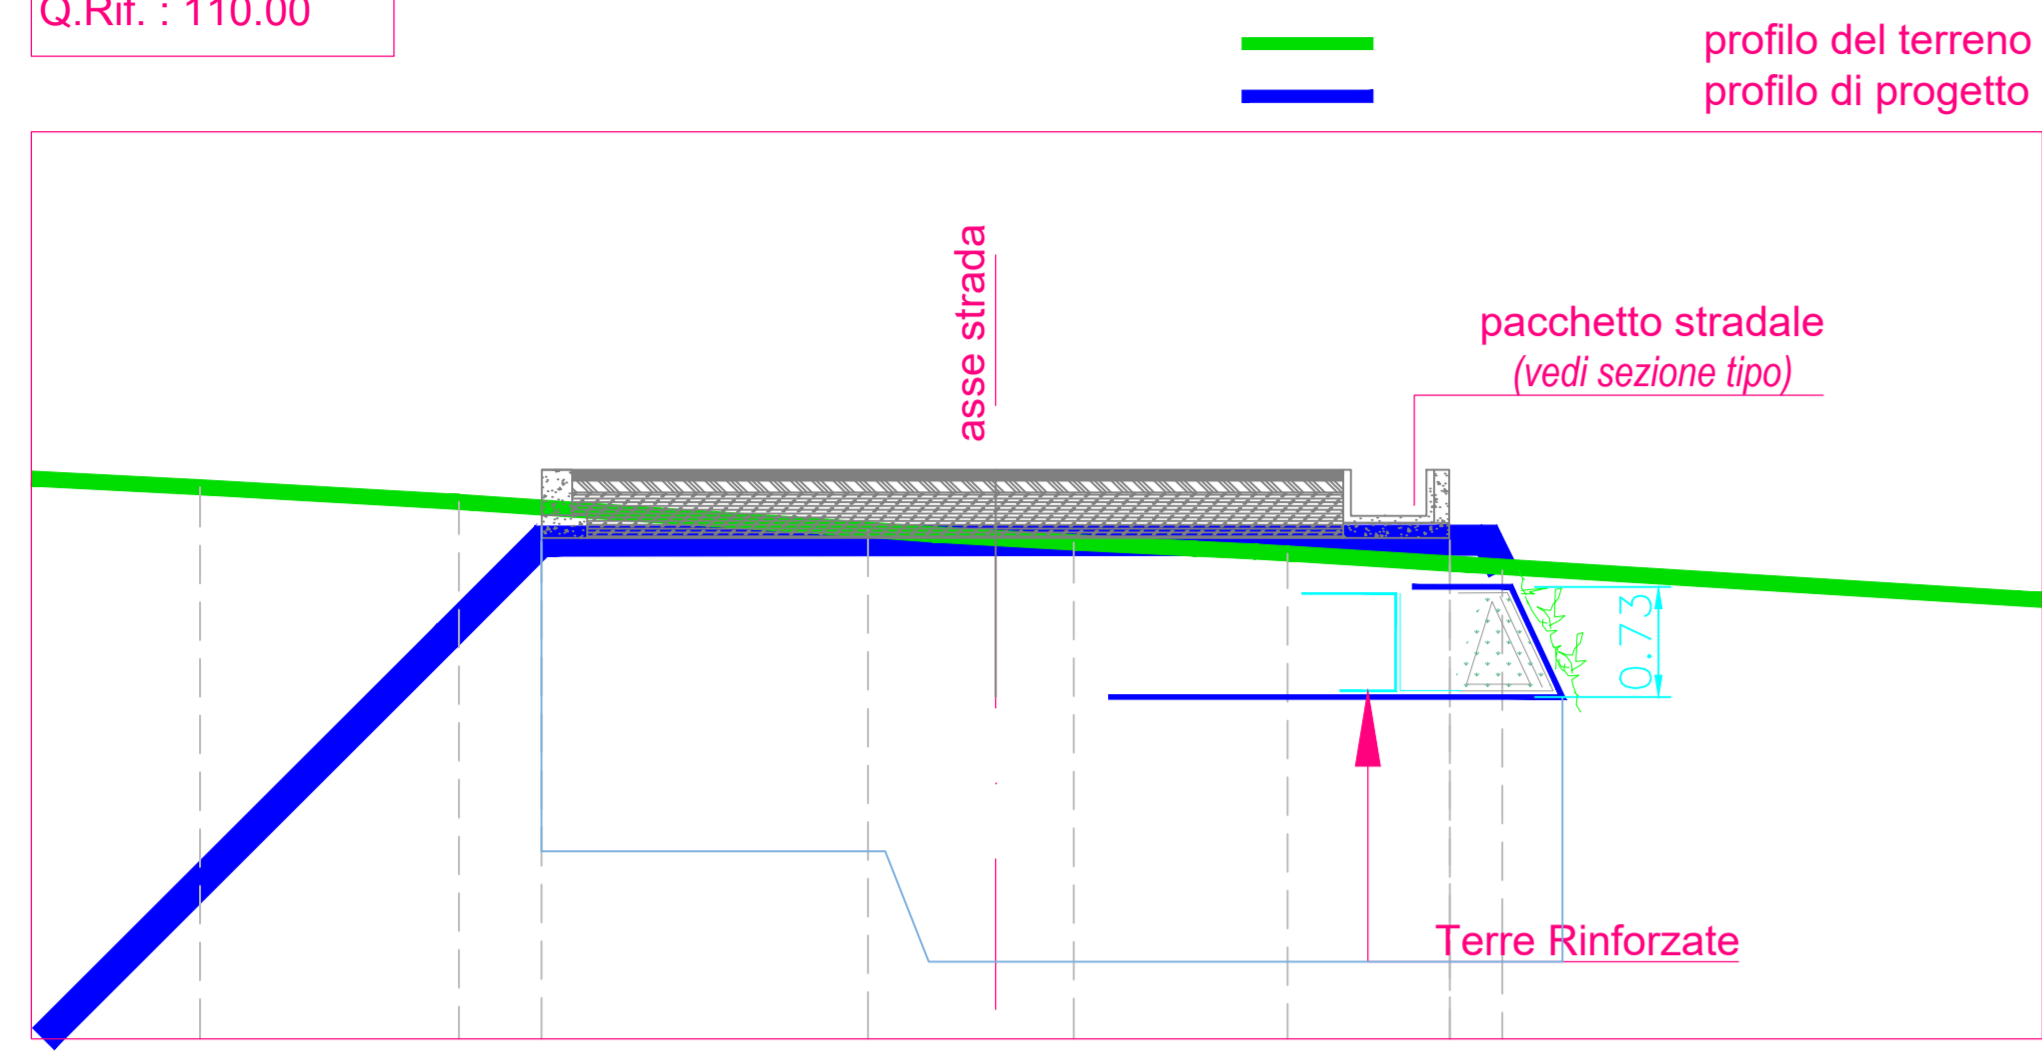


Sezione 2 - Terre Rinforzate

Progr.: 0+040.00  
Scala : 1:50  
Q.Rif. : 110.00

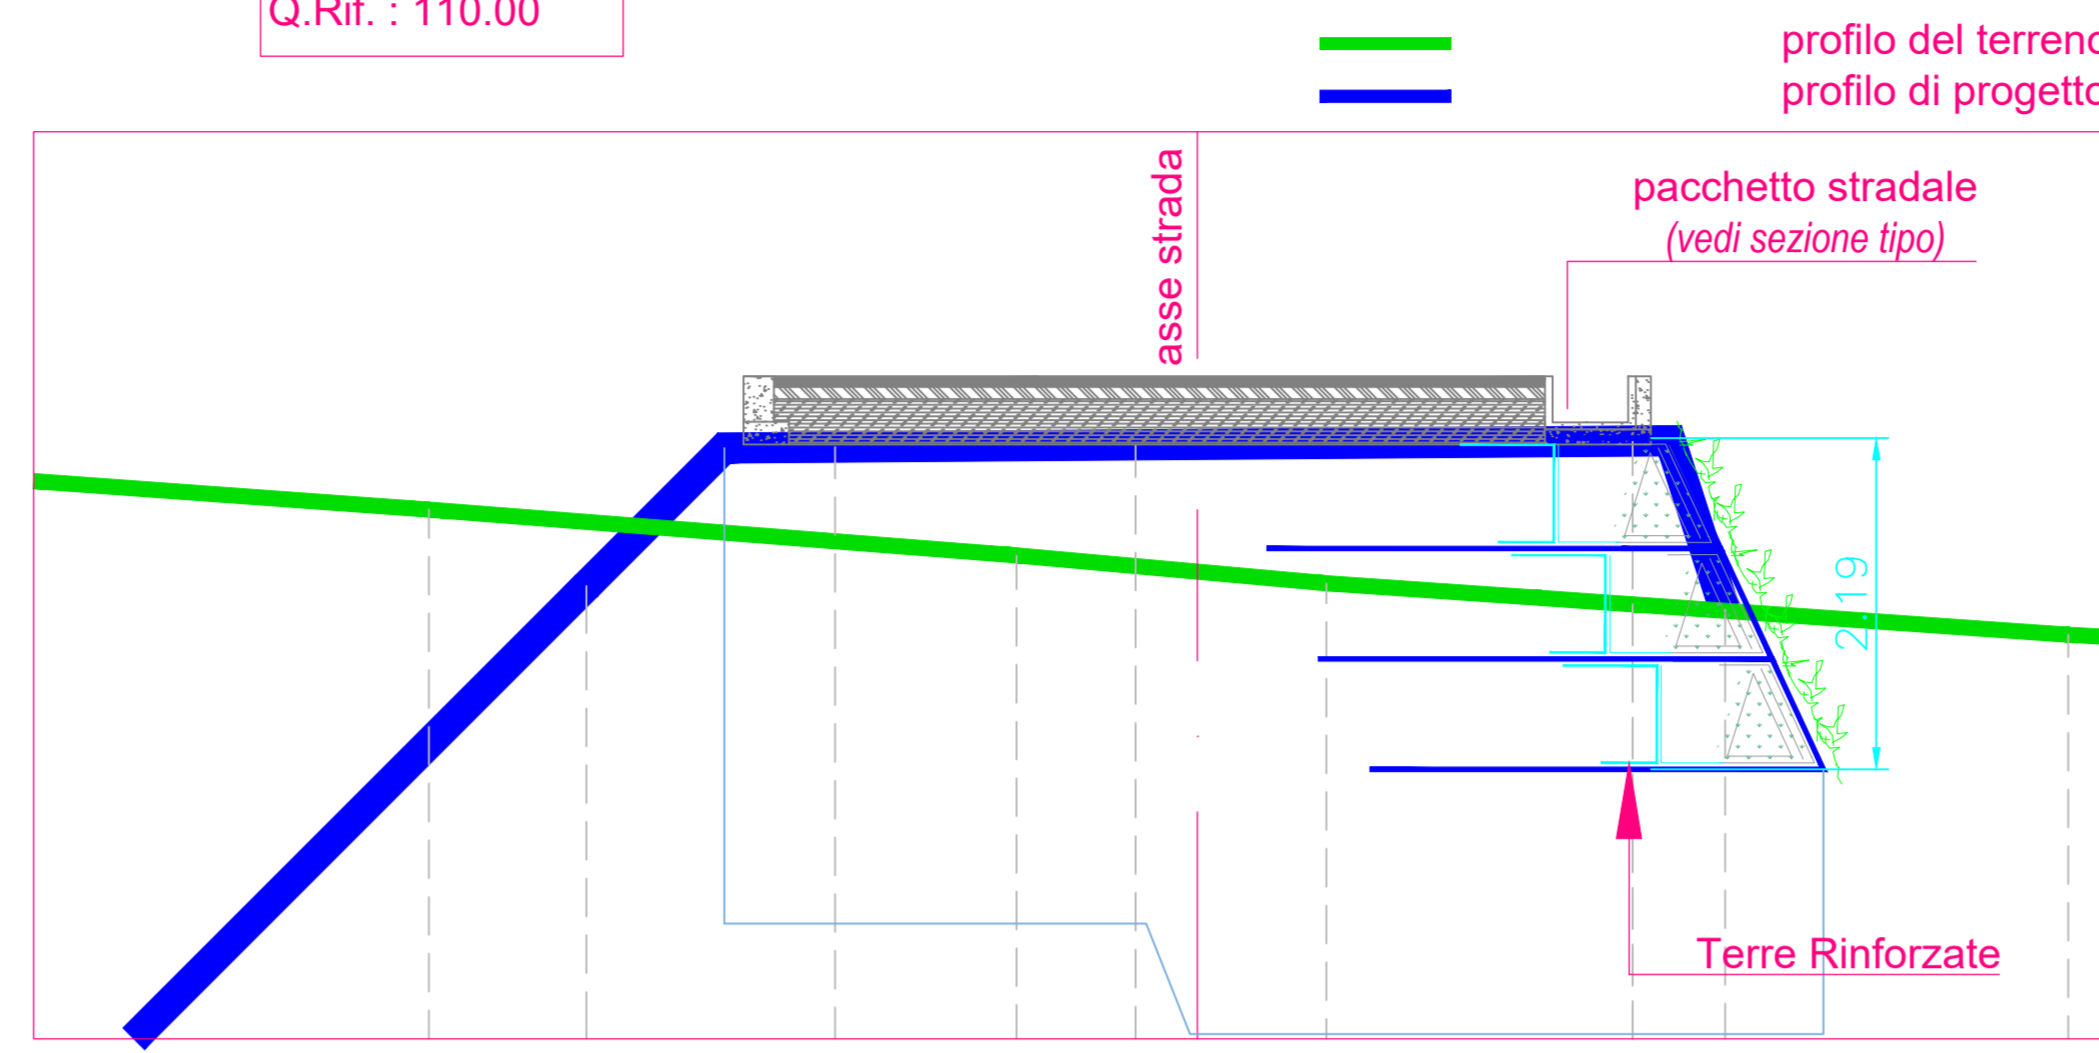


Sezione 3 - Terre Rinforzate

Progr.: 0+080.00  
Scala : 1:50  
Q.Rif. : 110.00

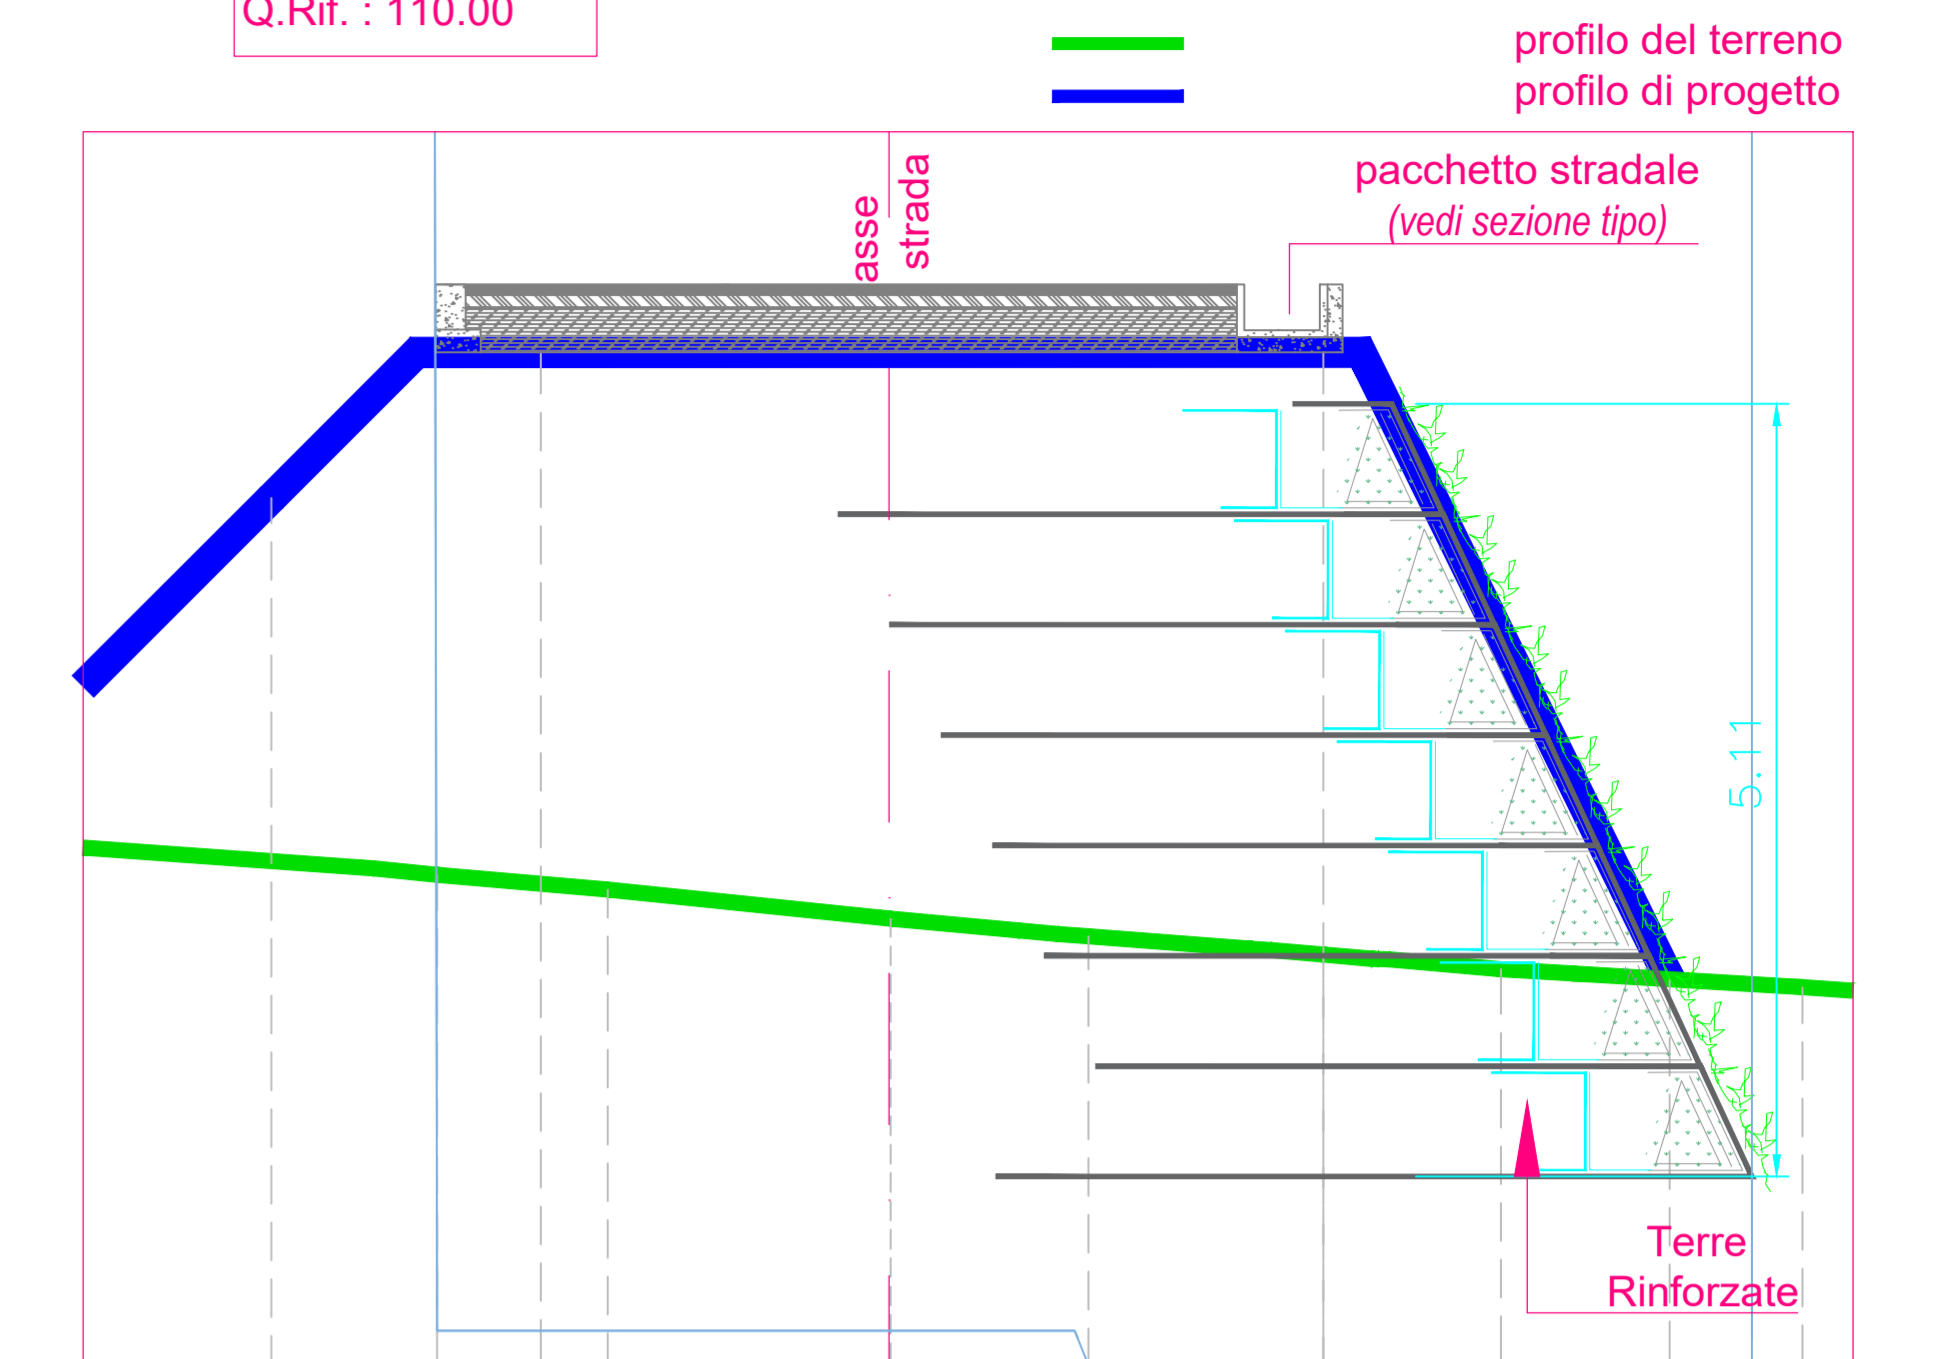


Sezione 4 - Terre Rinforzate

Progr.: 0+118.00  
Scala : 1:50  
Q.Rif. : 110.00

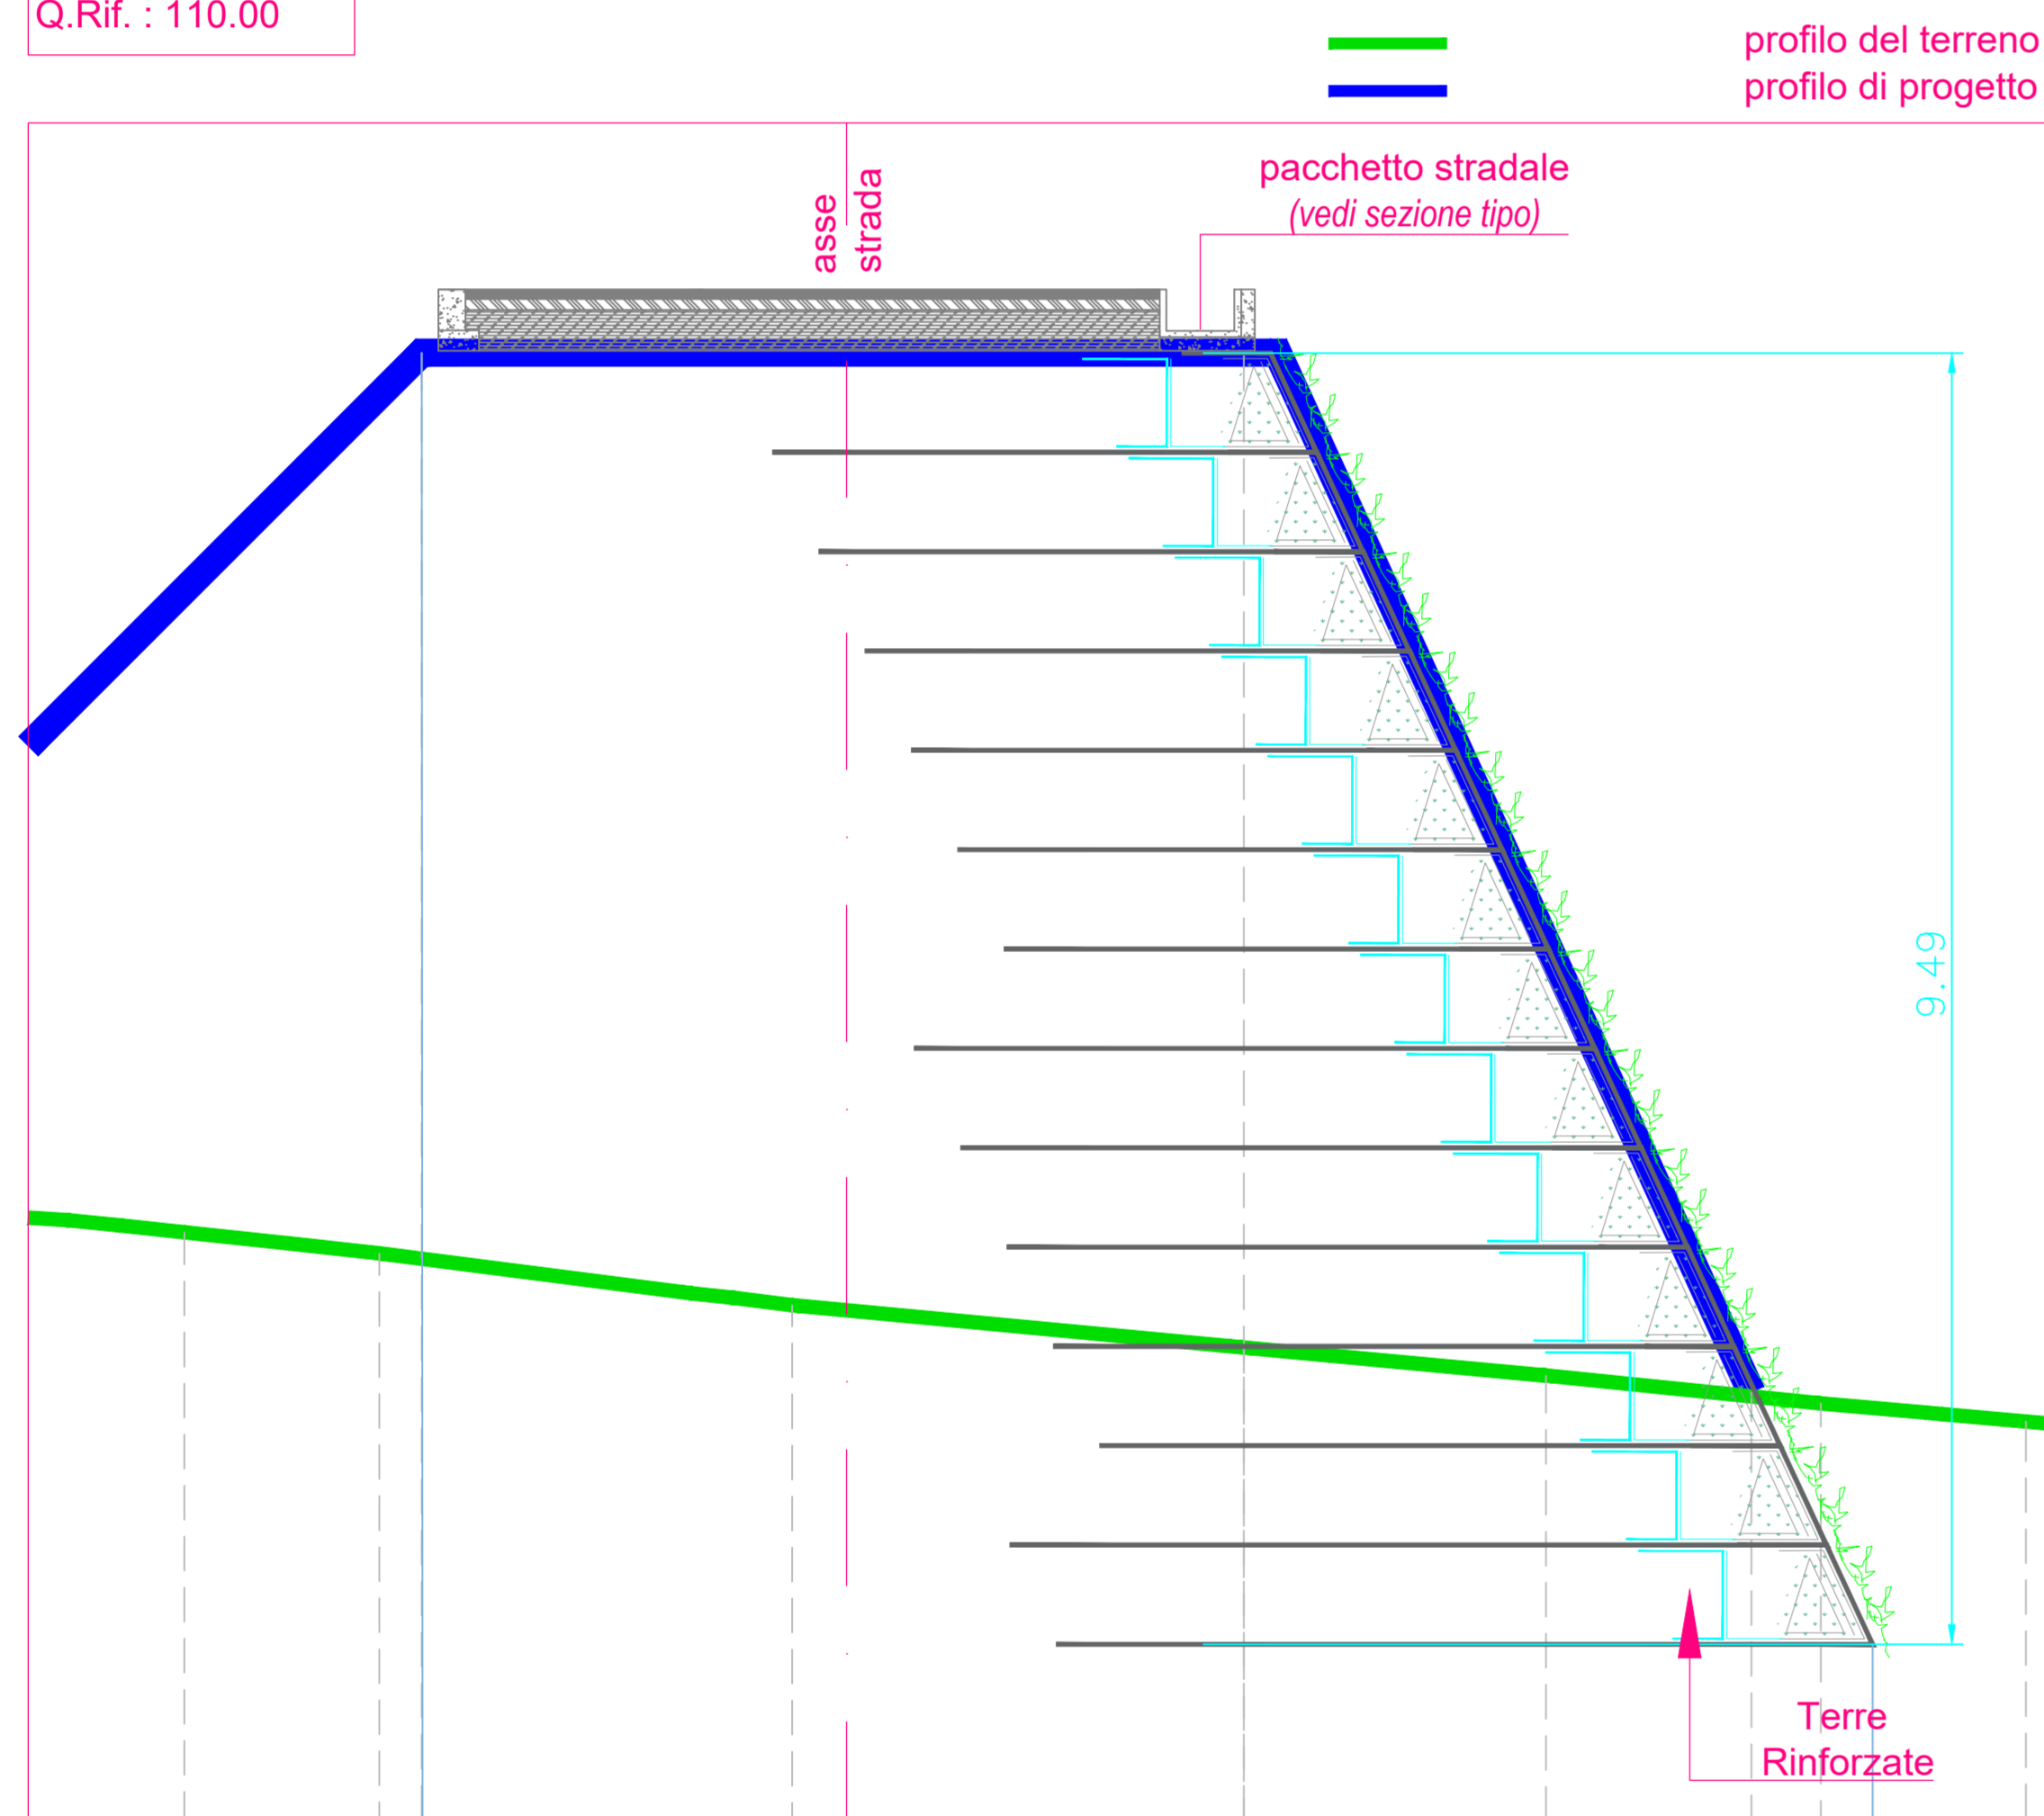


Sezione 5 - Terre Rinforzate

Progr.: 0+160.00  
Scala : 1:50  
Q.Rif. : 110.00

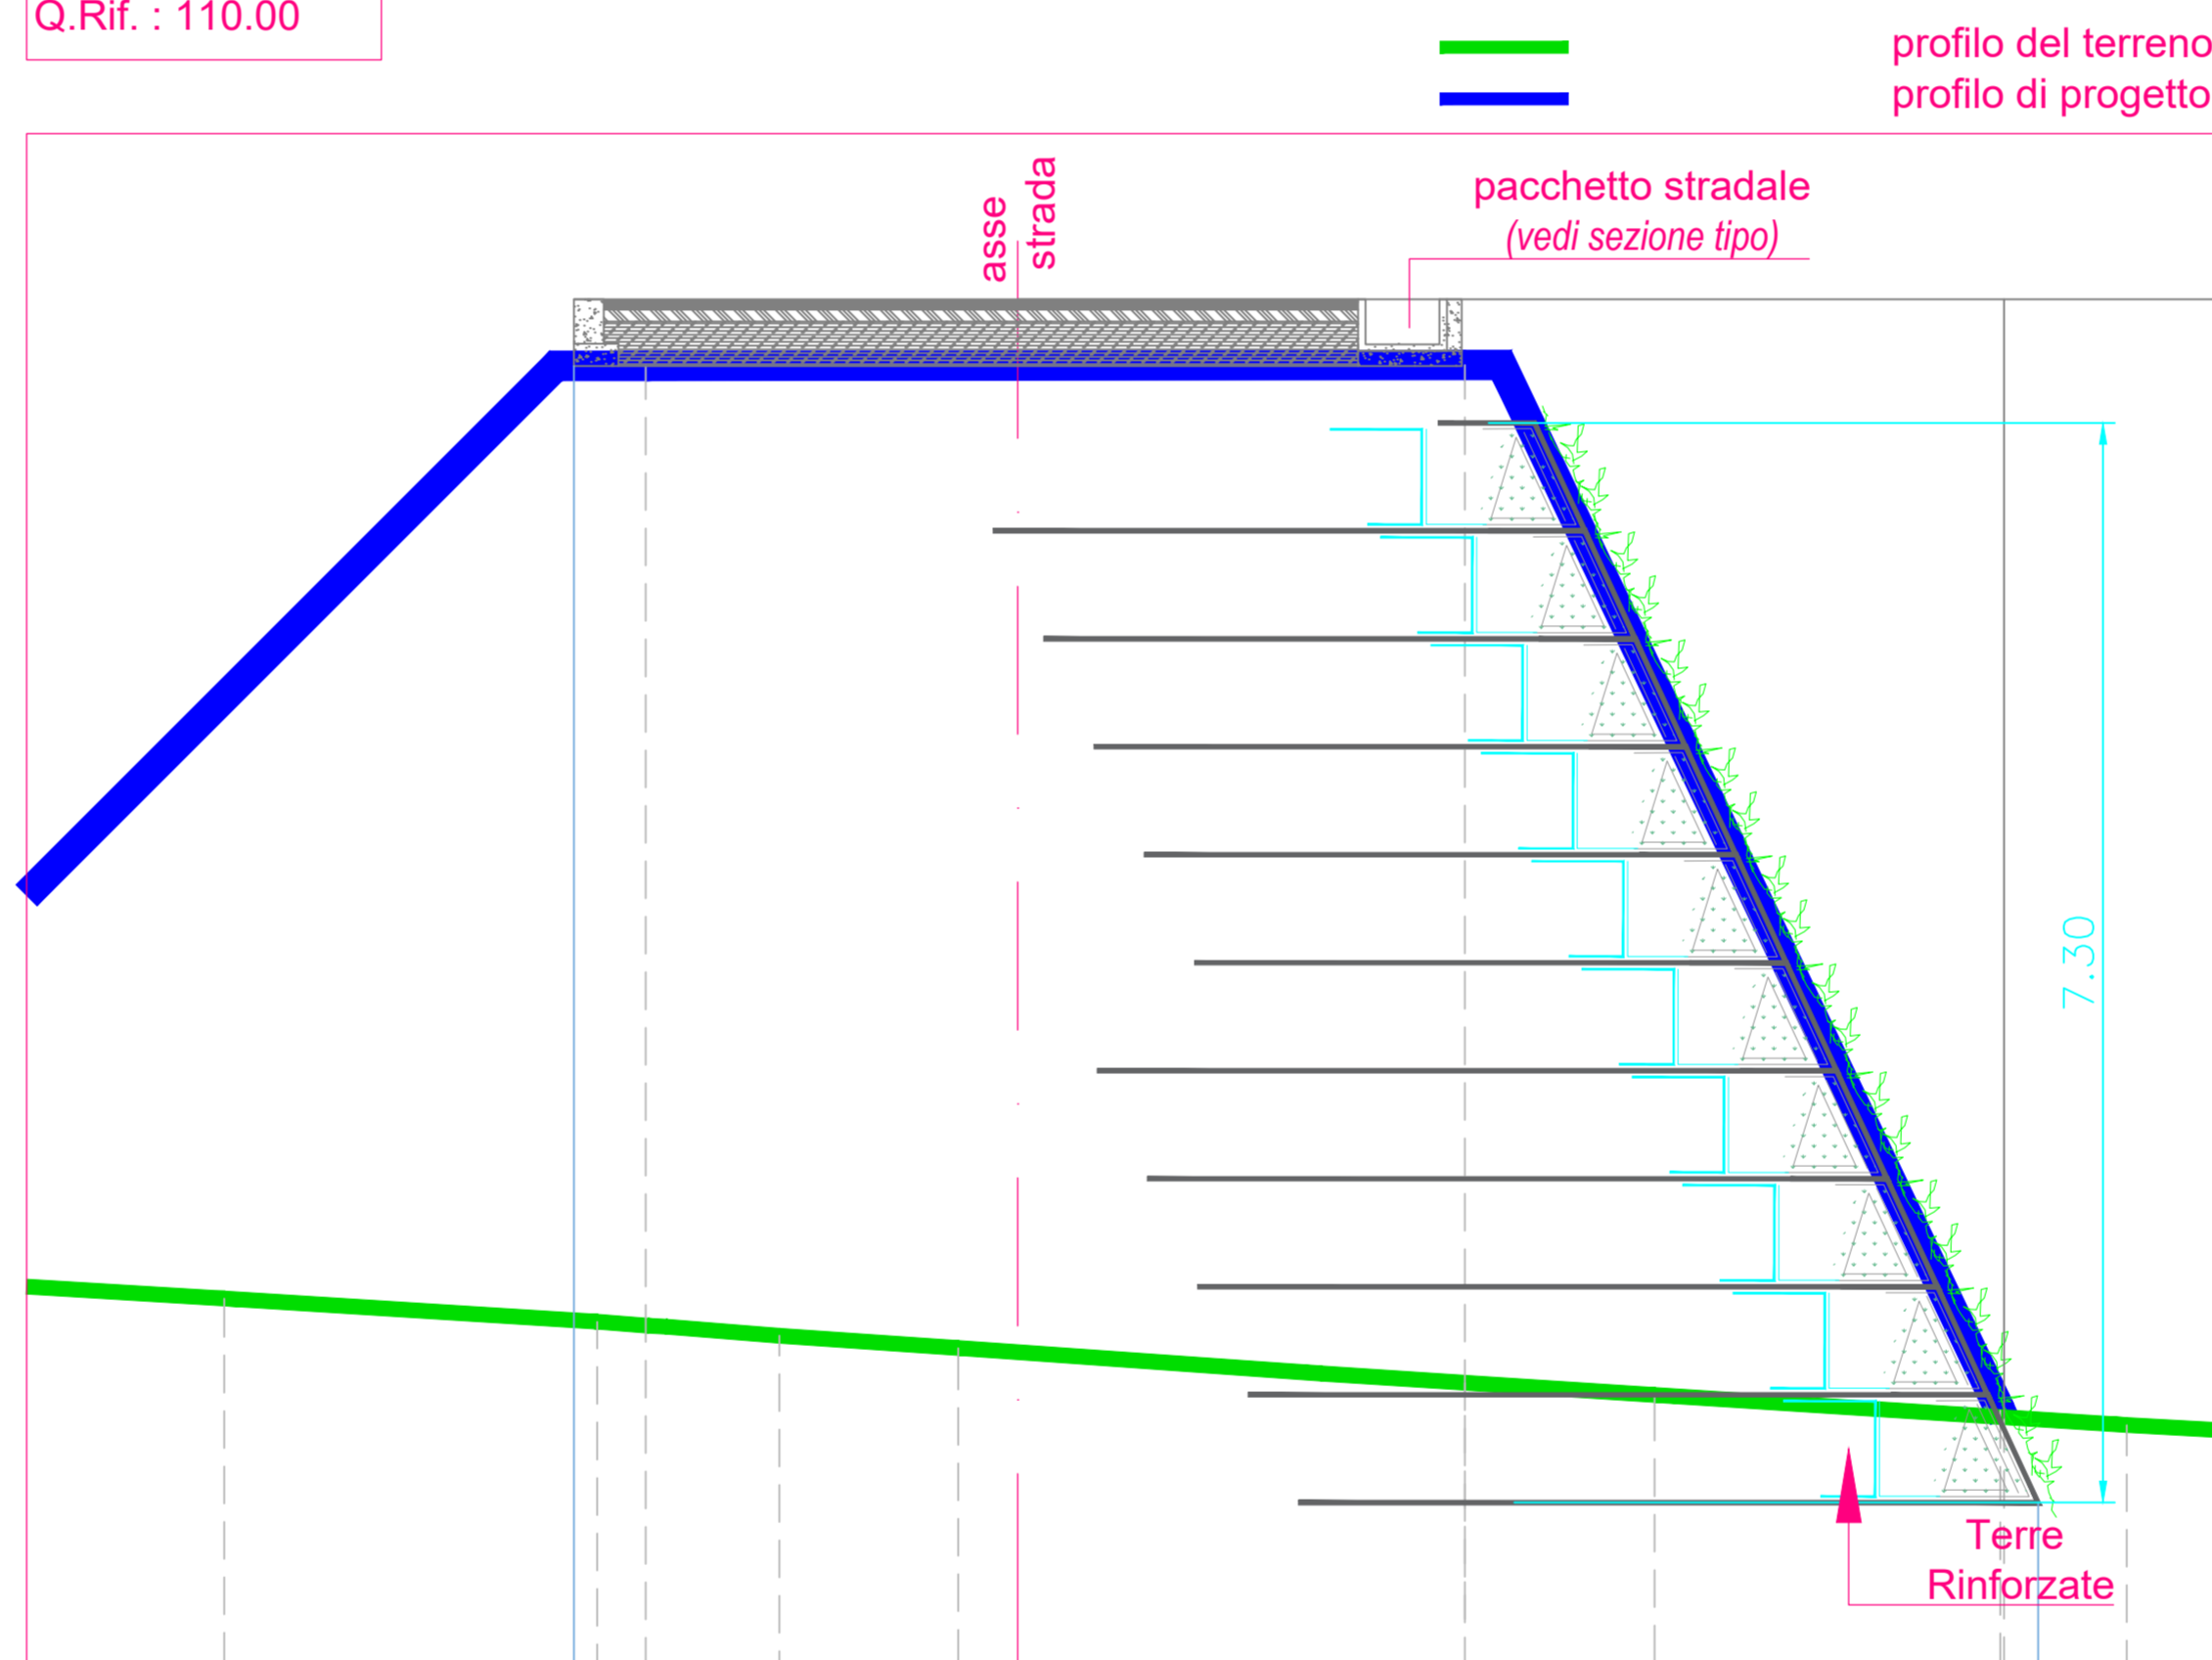


Sezione 6 - Terre Rinforzate

Progr.: 0+200.00  
Scala : 1:50  
Q.Rif. : 110.00

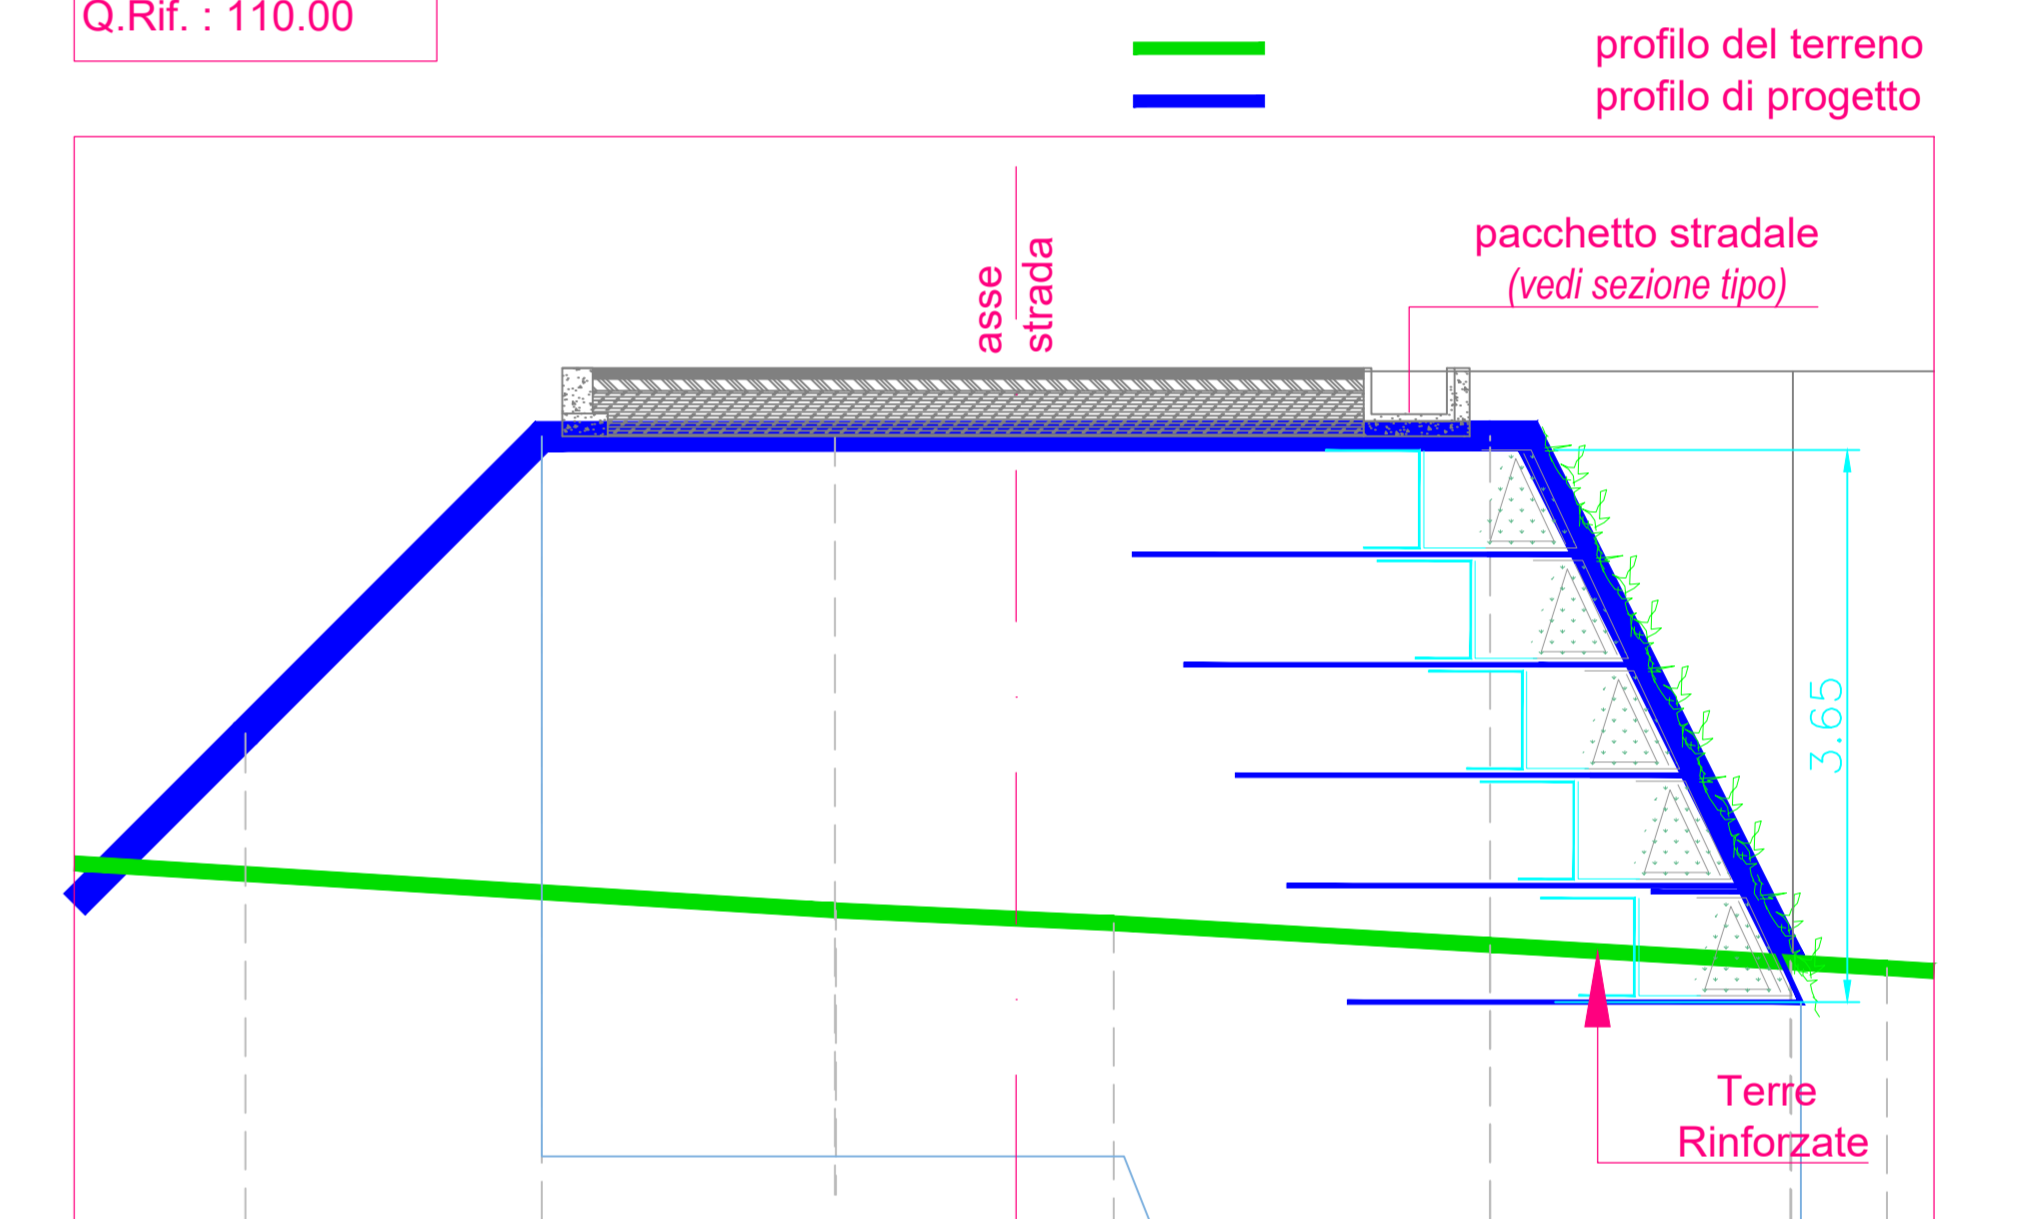


Sezione 7 - Terre Rinforzate

Progr.: 0+240.00  
Scala : 1:50  
Q.Rif. : 110.00

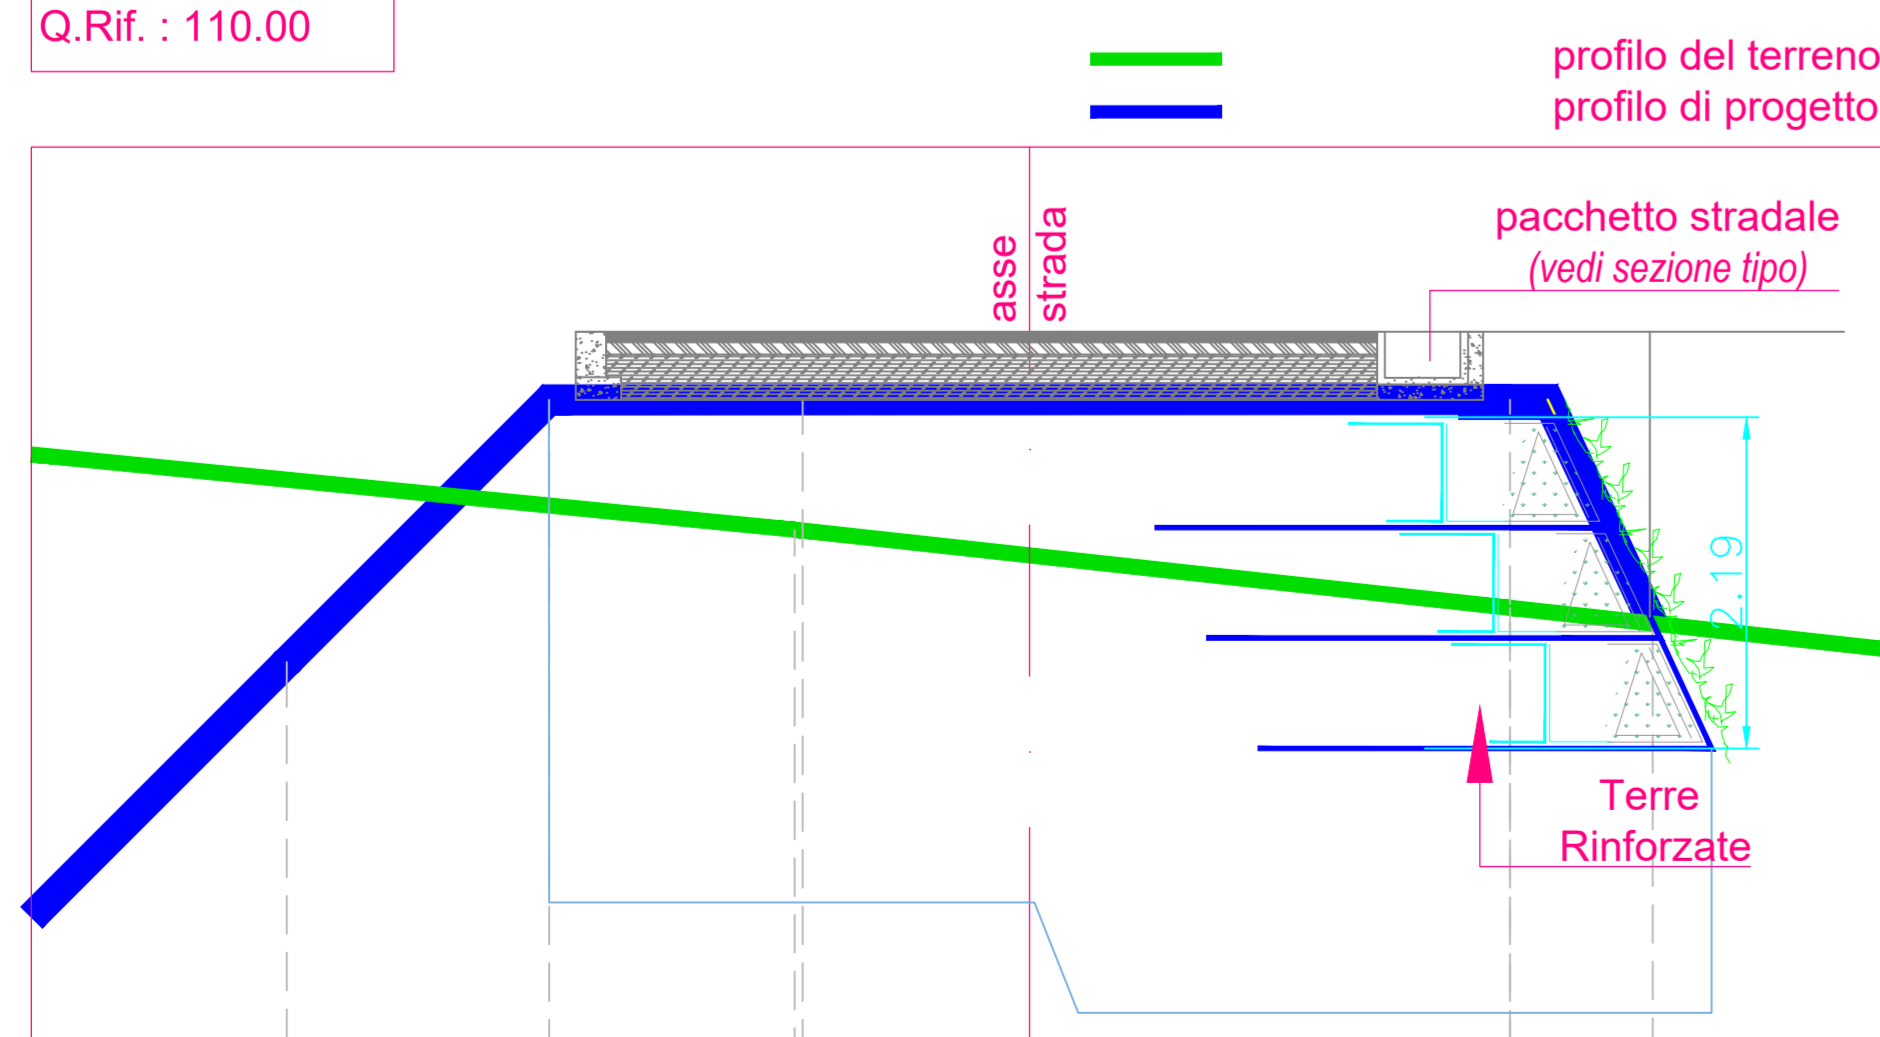


Sezione 8 - Terre Rinforzate


Progr.: 0+282.00  
Scala : 1:50  
Q.Rif. : 110.00

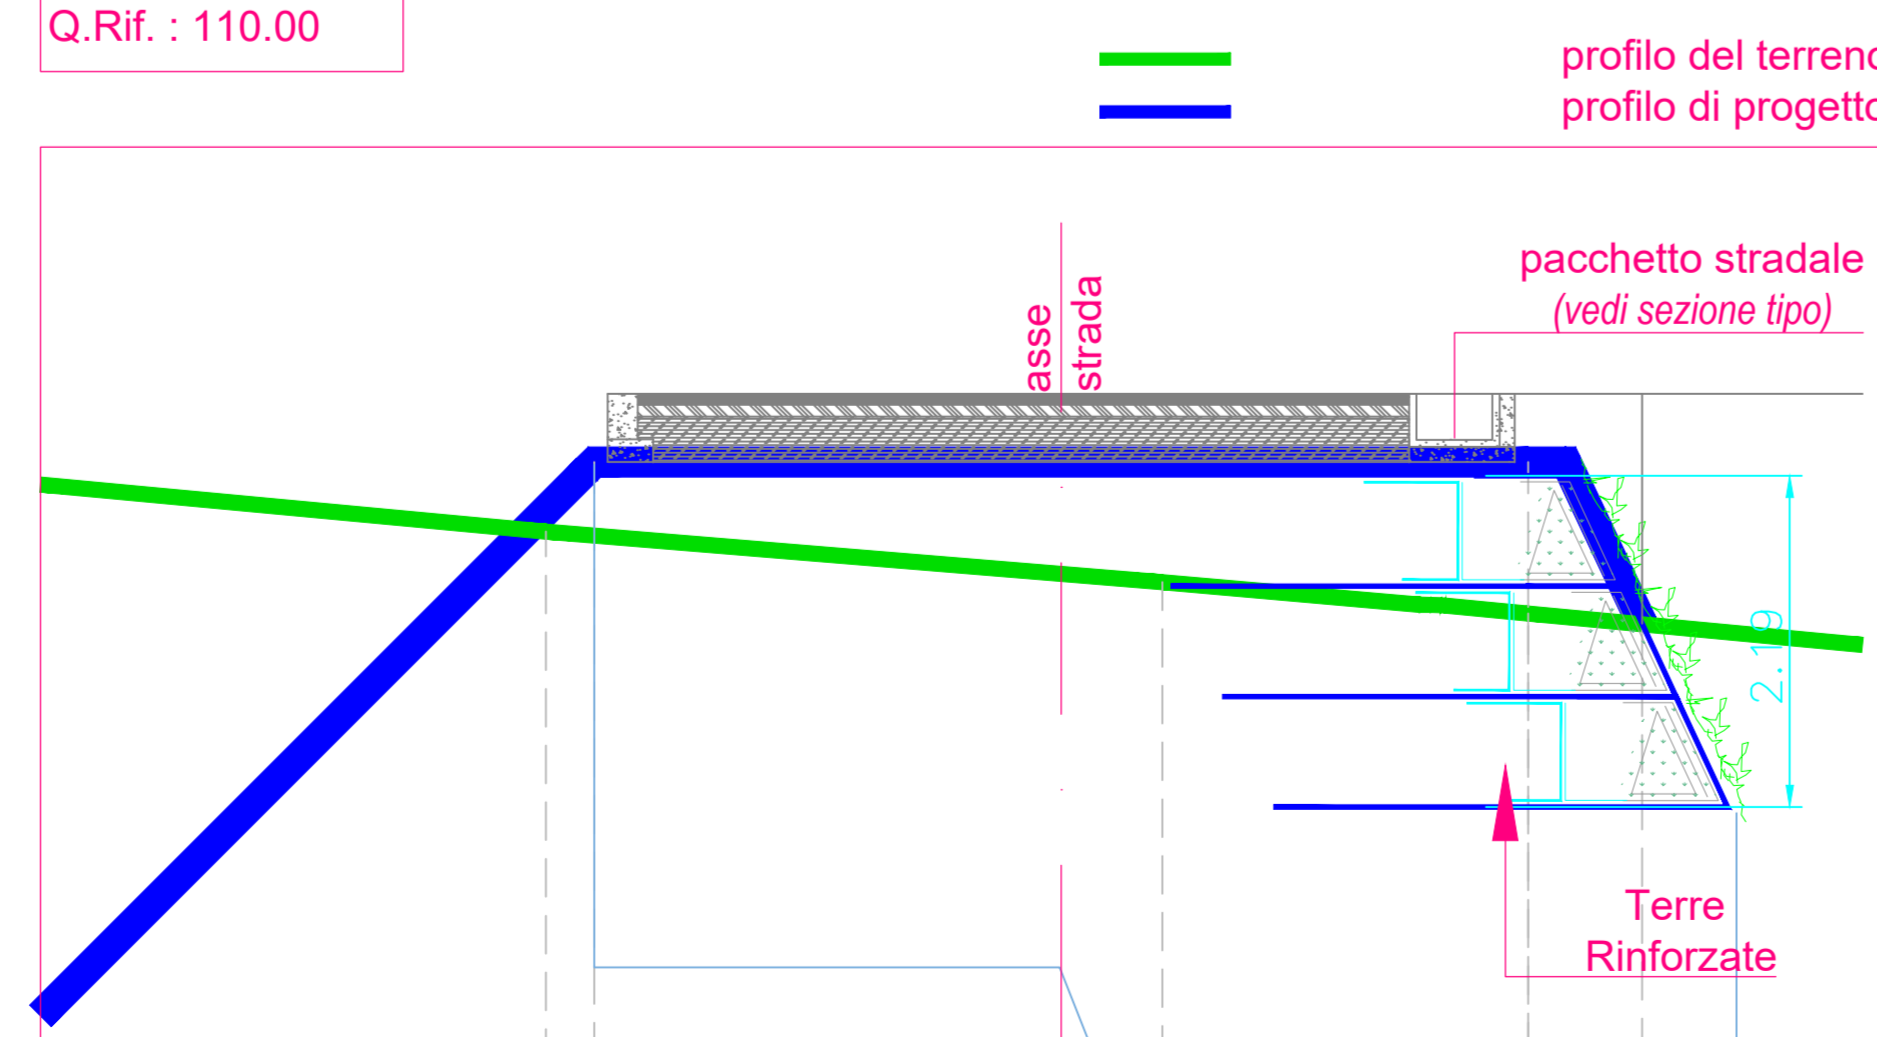

Sezione 9 - Terre Rinforzate

Progr.: 0+352.00  
Scala : 1:50  
Q.Rif. : 110.00

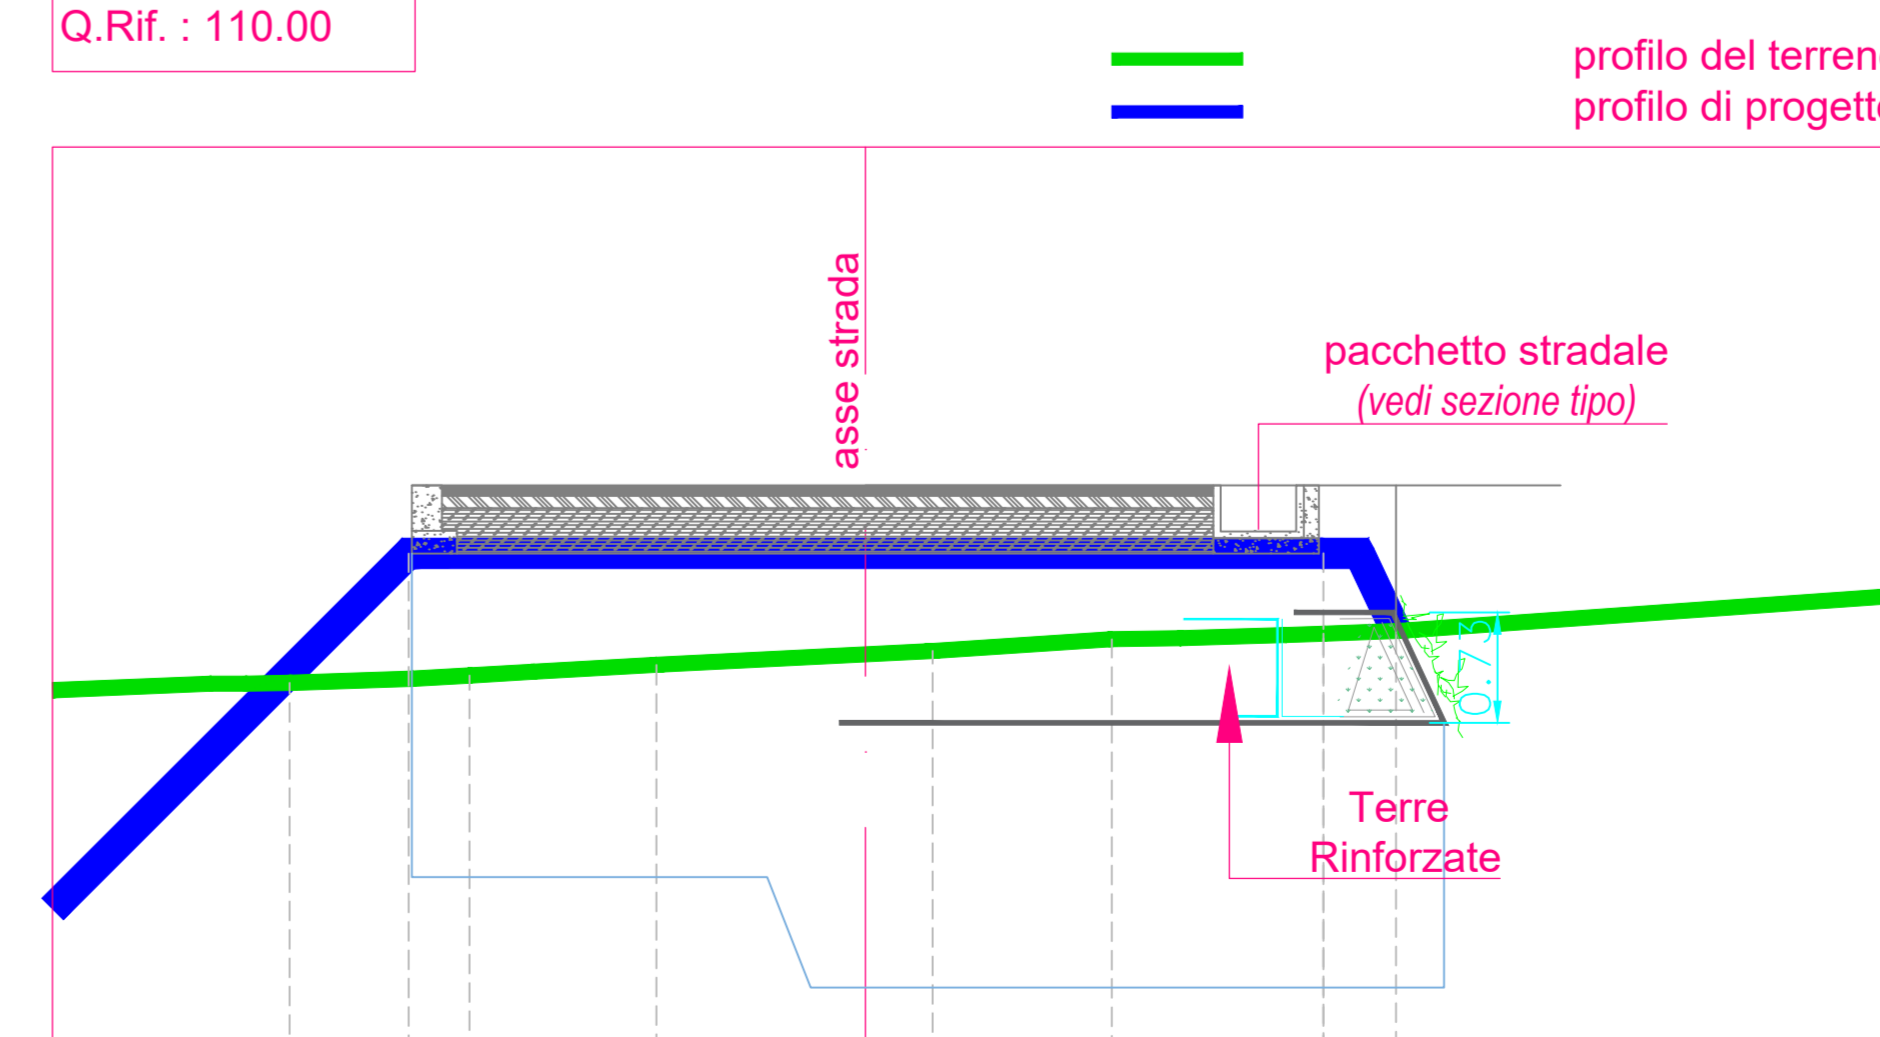




**REGIONE SICILIANA**  
**COMUNE TRAPANI (TP)**


PIATTAFORMA TECNOLOGICA PER IL TRATTAMENTO E LA VALORIZZAZIONE  
DEI R.S.U. SITA IN C.V.DA BÖRRANEA NEL COMUNE DI TRAPANI  
LOTTO 1: IMPIANTO DI DISCARICA PER RIFIUTI NON PERICOLOSI  
CUP: G95I18000160001

**PROGETTO ESECUTIVO**

Il gruppo di progettazione:  
Arch. Vincenza Di Marco  
Arch. Giacomo Lombardo  
Ing. Saverio Di Blasi

Assistenza alla progettazione:  
  
via Sottile, 23  
90144 Palermo (PA)  
Tel. 091 - 6788257

Visto il Responsabile del Procedimento:  
Arch. Pasquale Musso

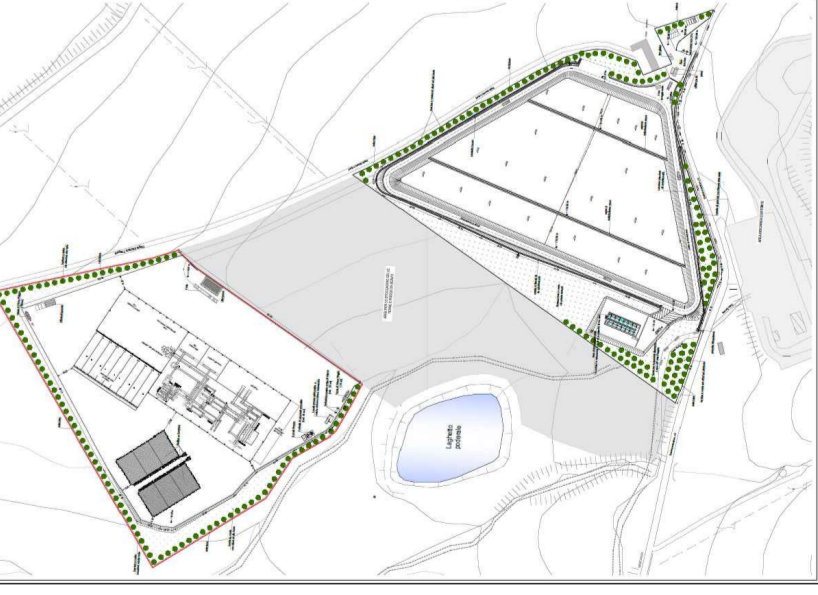

N. ELABORATO:  
**93**

CODICE ELABORATO:  
**93 PET1 PE 01 GD 0014.1 A**

TITOLO ELABORATO:  
**Sezioni Terre Rinforzate**

SCALA:  
**1:50**

REV.	DESCRIZIONE	DATA	REDATTO	VERIFICATO	APPROVATO
A	prima emissione	ottobre 2020			
B					
C					
D					