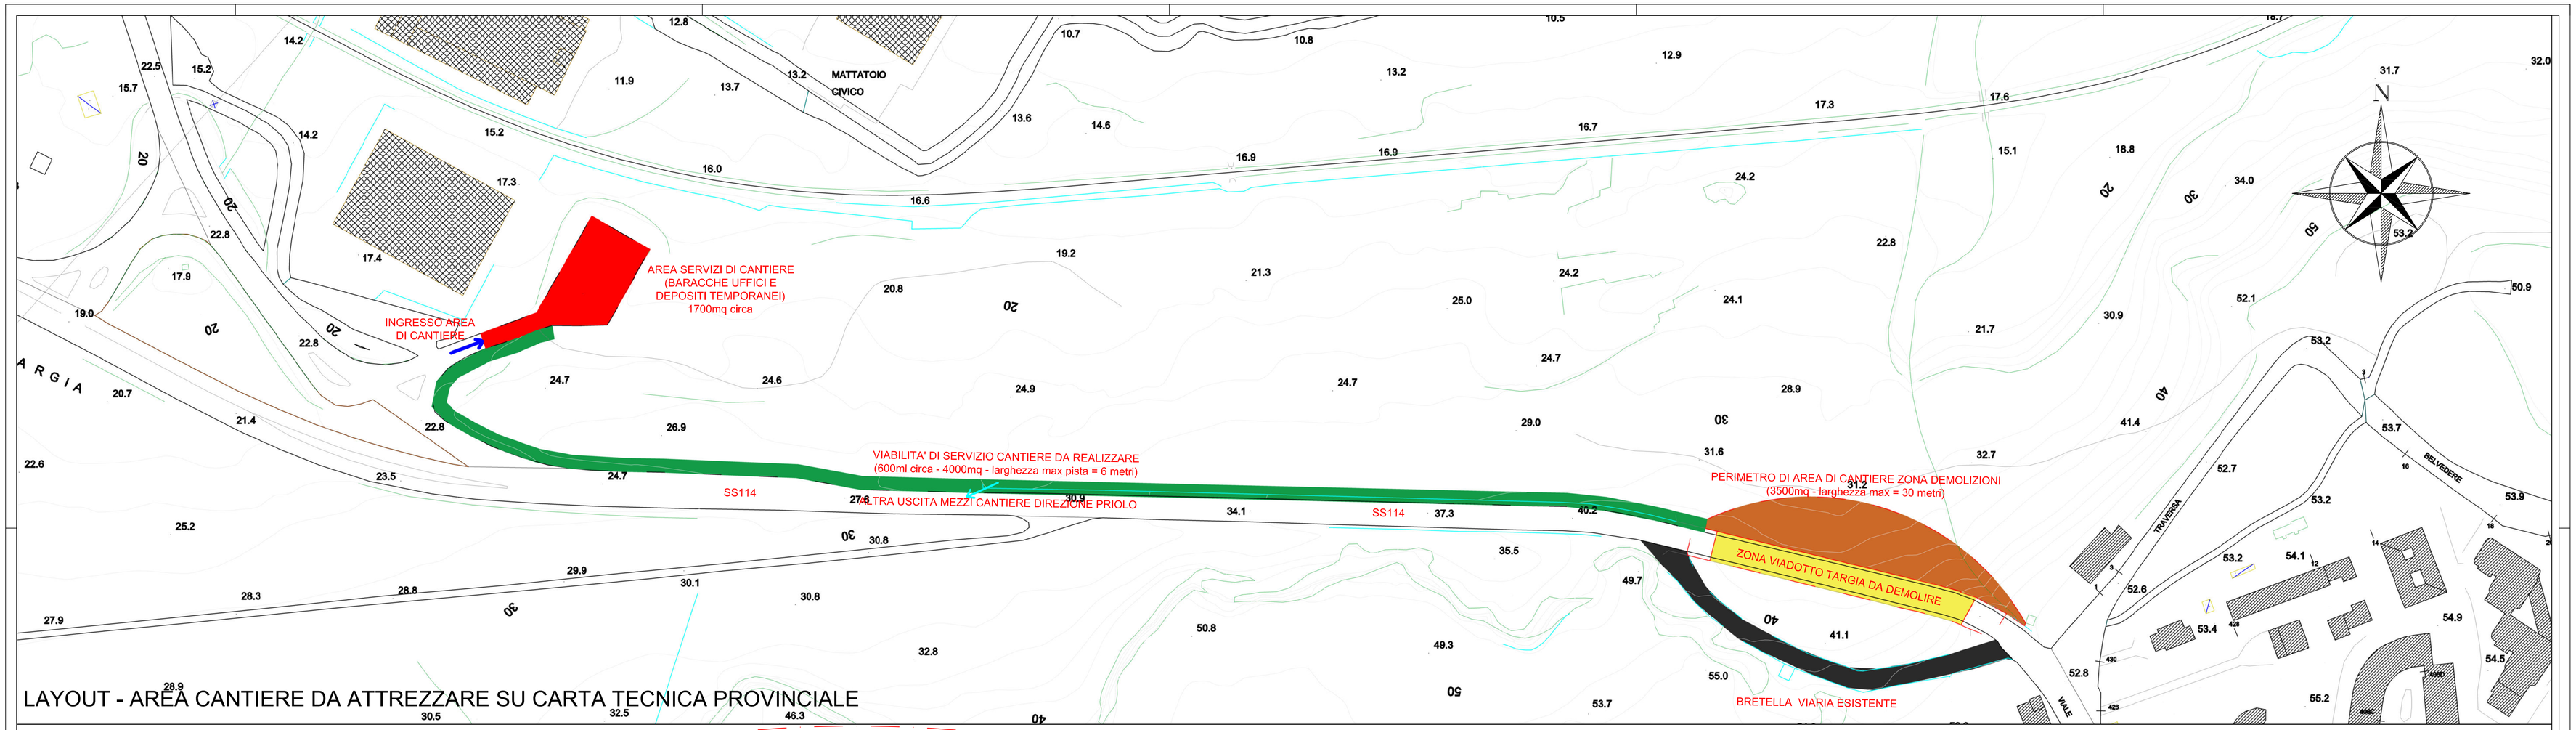

LAYOUT - AREA CANTIERE DA ATTREZZARE SU CARTA TECNICA PROVINCIALE

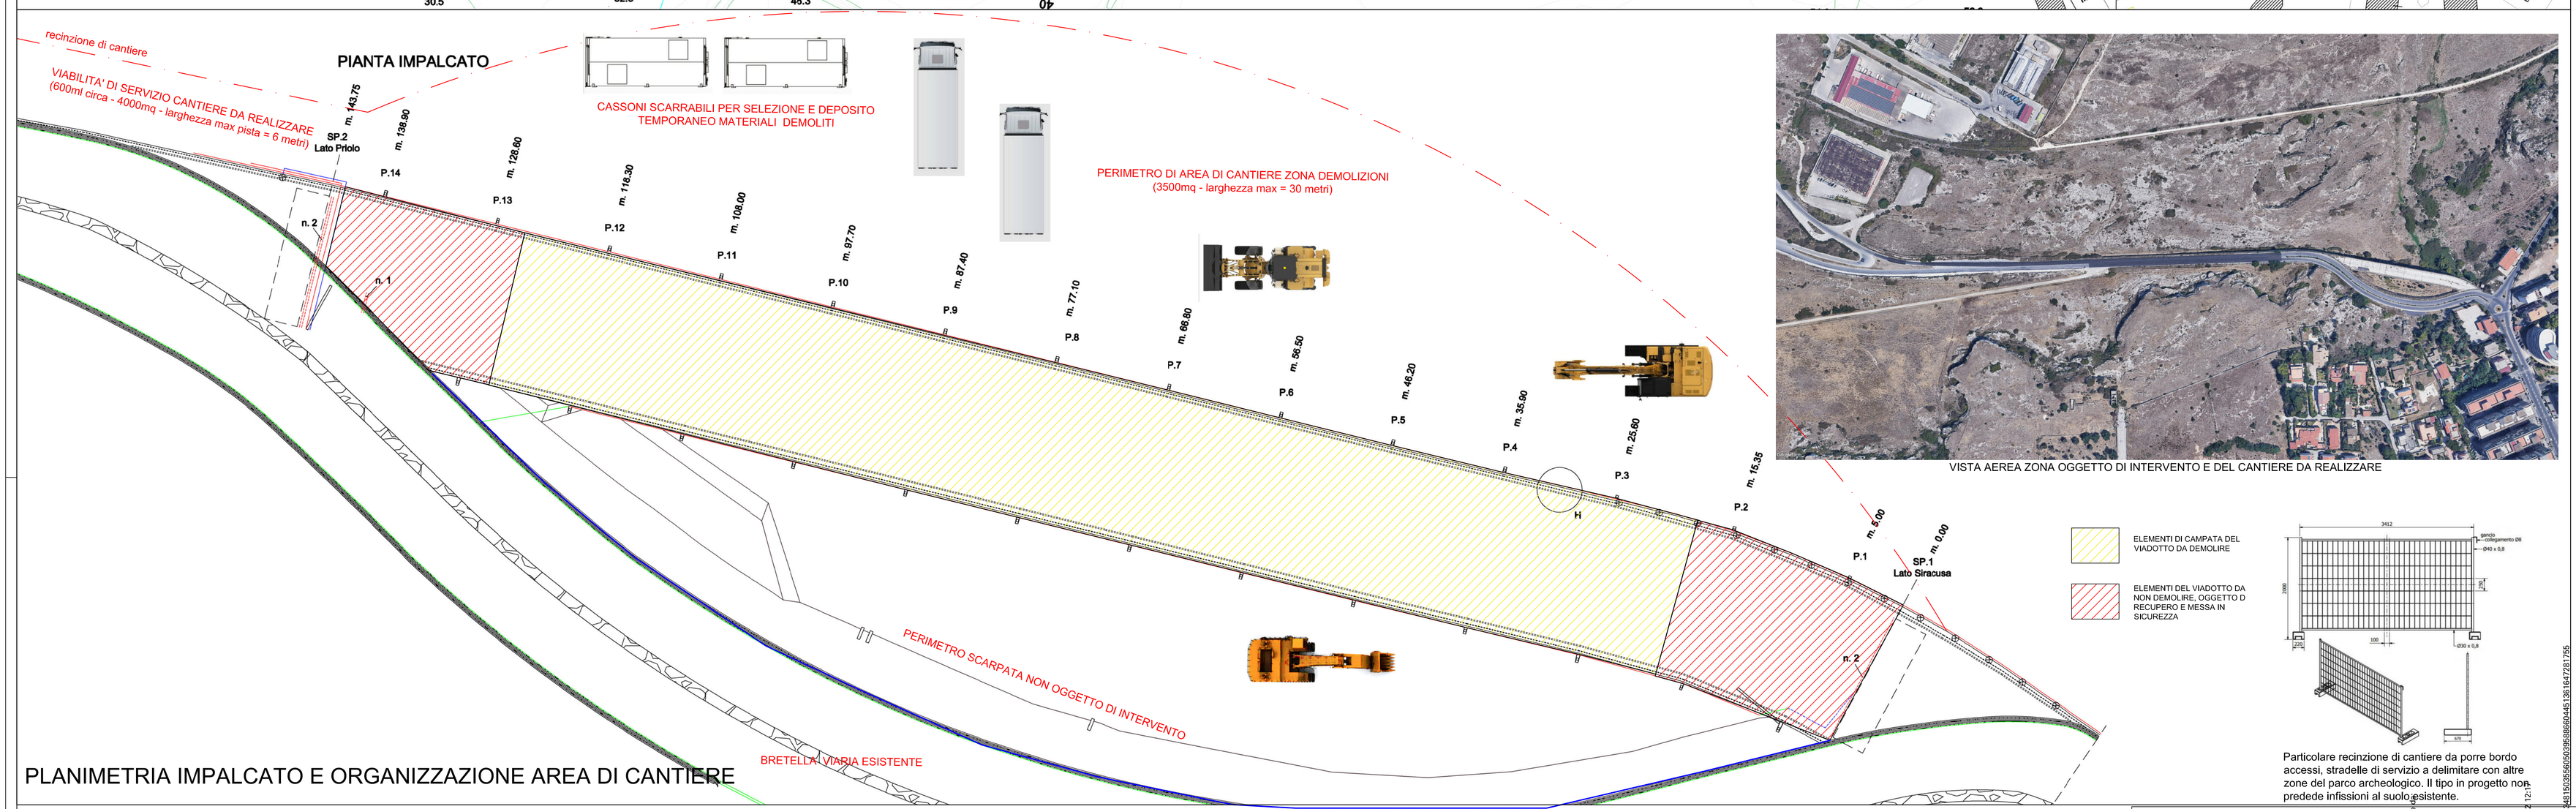

PLANIMETRIA IMPALCATO E ORGANIZZAZIONE AREA DI CANTIERE

VISTA AEREA ZONA OGGETTO DI INTERVENTO E DEL CANTIERE DA REALIZZARE

Particolare recinzione di cantiere da porre bordo accessi, stradelle di servizio a delimitare con altre zone del parco archeologico. Il tipo in progetto non predede infissioni al suolo esistente.

Tipo di roccia o terreno	Max pendenza consentita (h/v) per scavi profondi meno di 6,10 m
Roccia stabile	Verticale
Terreno "tipo A"	¾ : 1 (53°)
Terreno "tipo B"	1 : 1 (45°)
Terreno "tipo C"	1 ½ : 1 (34°)

DIPARTIMENTO REGIONALE TECNICO
Ufficio del Genio Civile di Siracusa

PROGETTO ESECUTIVO
(ai sensi dell'art.23 comma 8 D.Lgs 50/2016)

PROGETTO:
INTERVENTO DI DEMOLIZIONE DEL VIADOTTO TARGIA DI SIRACUSA

DIRIGENTE: PINUCCIA MELONI

OGGETTO:
PROGETTO
Inquadramento - Area di cantiere - Zon[illegible]ento

PROGETTISTI
Arch. Gino Montecchi
Geom. Salvo Anzalone

[illegible] RUP
[illegible] Meloni

Rev.	Data	Oggetto Revisione
0	14/12/2021	EMISSIONE

N. Tavola 00_TAV_0
Formato A0
Scala VARIE

Firmato Da: PINUCCIA MELONI Emesso Da: ARUBAPEC S.P.A. NG CA 3 Serial#: 2481505565059958860460451861842813755

Validato dal 29/04/2021 al 22/05/2023
Actalis EU Qualified Certificates CA G1