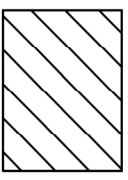
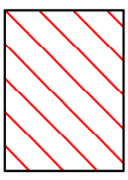

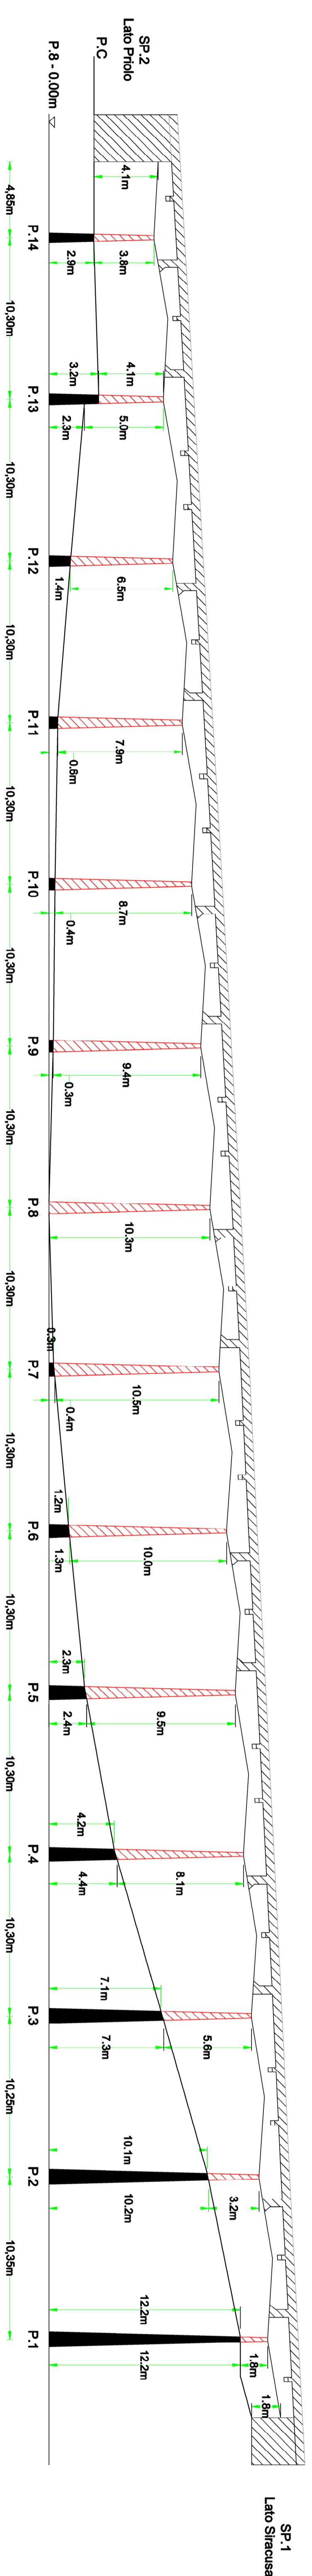



LEGENDA TRATTEGGI

-  ELEMENTI IN C/S ARMATO DEL VIADOTTO
-  PILE FUORI TERRA DA DEMOLIRE
-  PRESENTAZIONE INTERNAVA DELLA PILE

SEZIONE LONGITUDINALE D-D'



		DIPARTIMENTO REGIONALE TECNICO		PROGETTO ESECUTIVO scala 1:200 comma 8 D.P.R. 502/89
		Ufficio del Genio Civile di Siracusa		
PROGETTISTI Arch. Enzo Marchetti Geom. Silvio Aulicchio		Ing. Ramon Meloni		
Rev.	0	Data	14/12/2021	Oggetto revisione EMISSIONE
OGGETTO: Rilievo topografico delle strutture costanti del Viadotto - Piana Impianto e Sezione Longitudinale D-D'				
Il RUP				
N. Tavola 00_TAV.01 Foglio 1/300 Scala				