

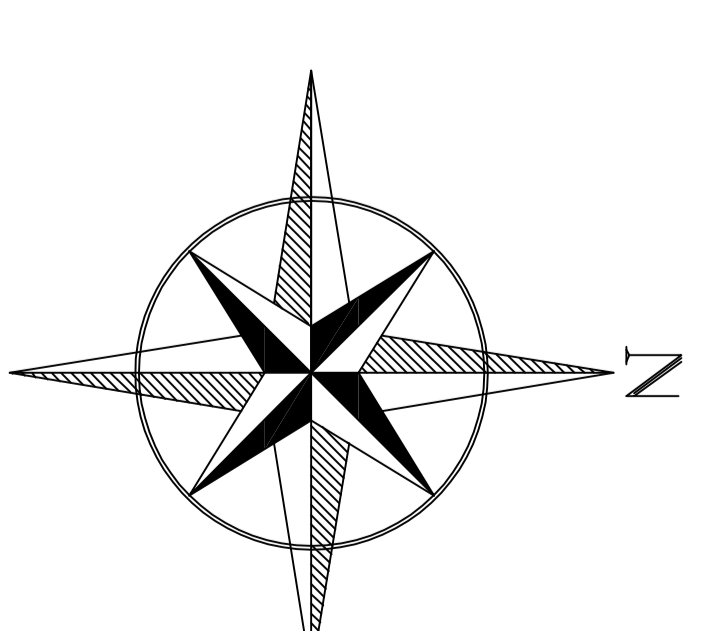


scala 1:50

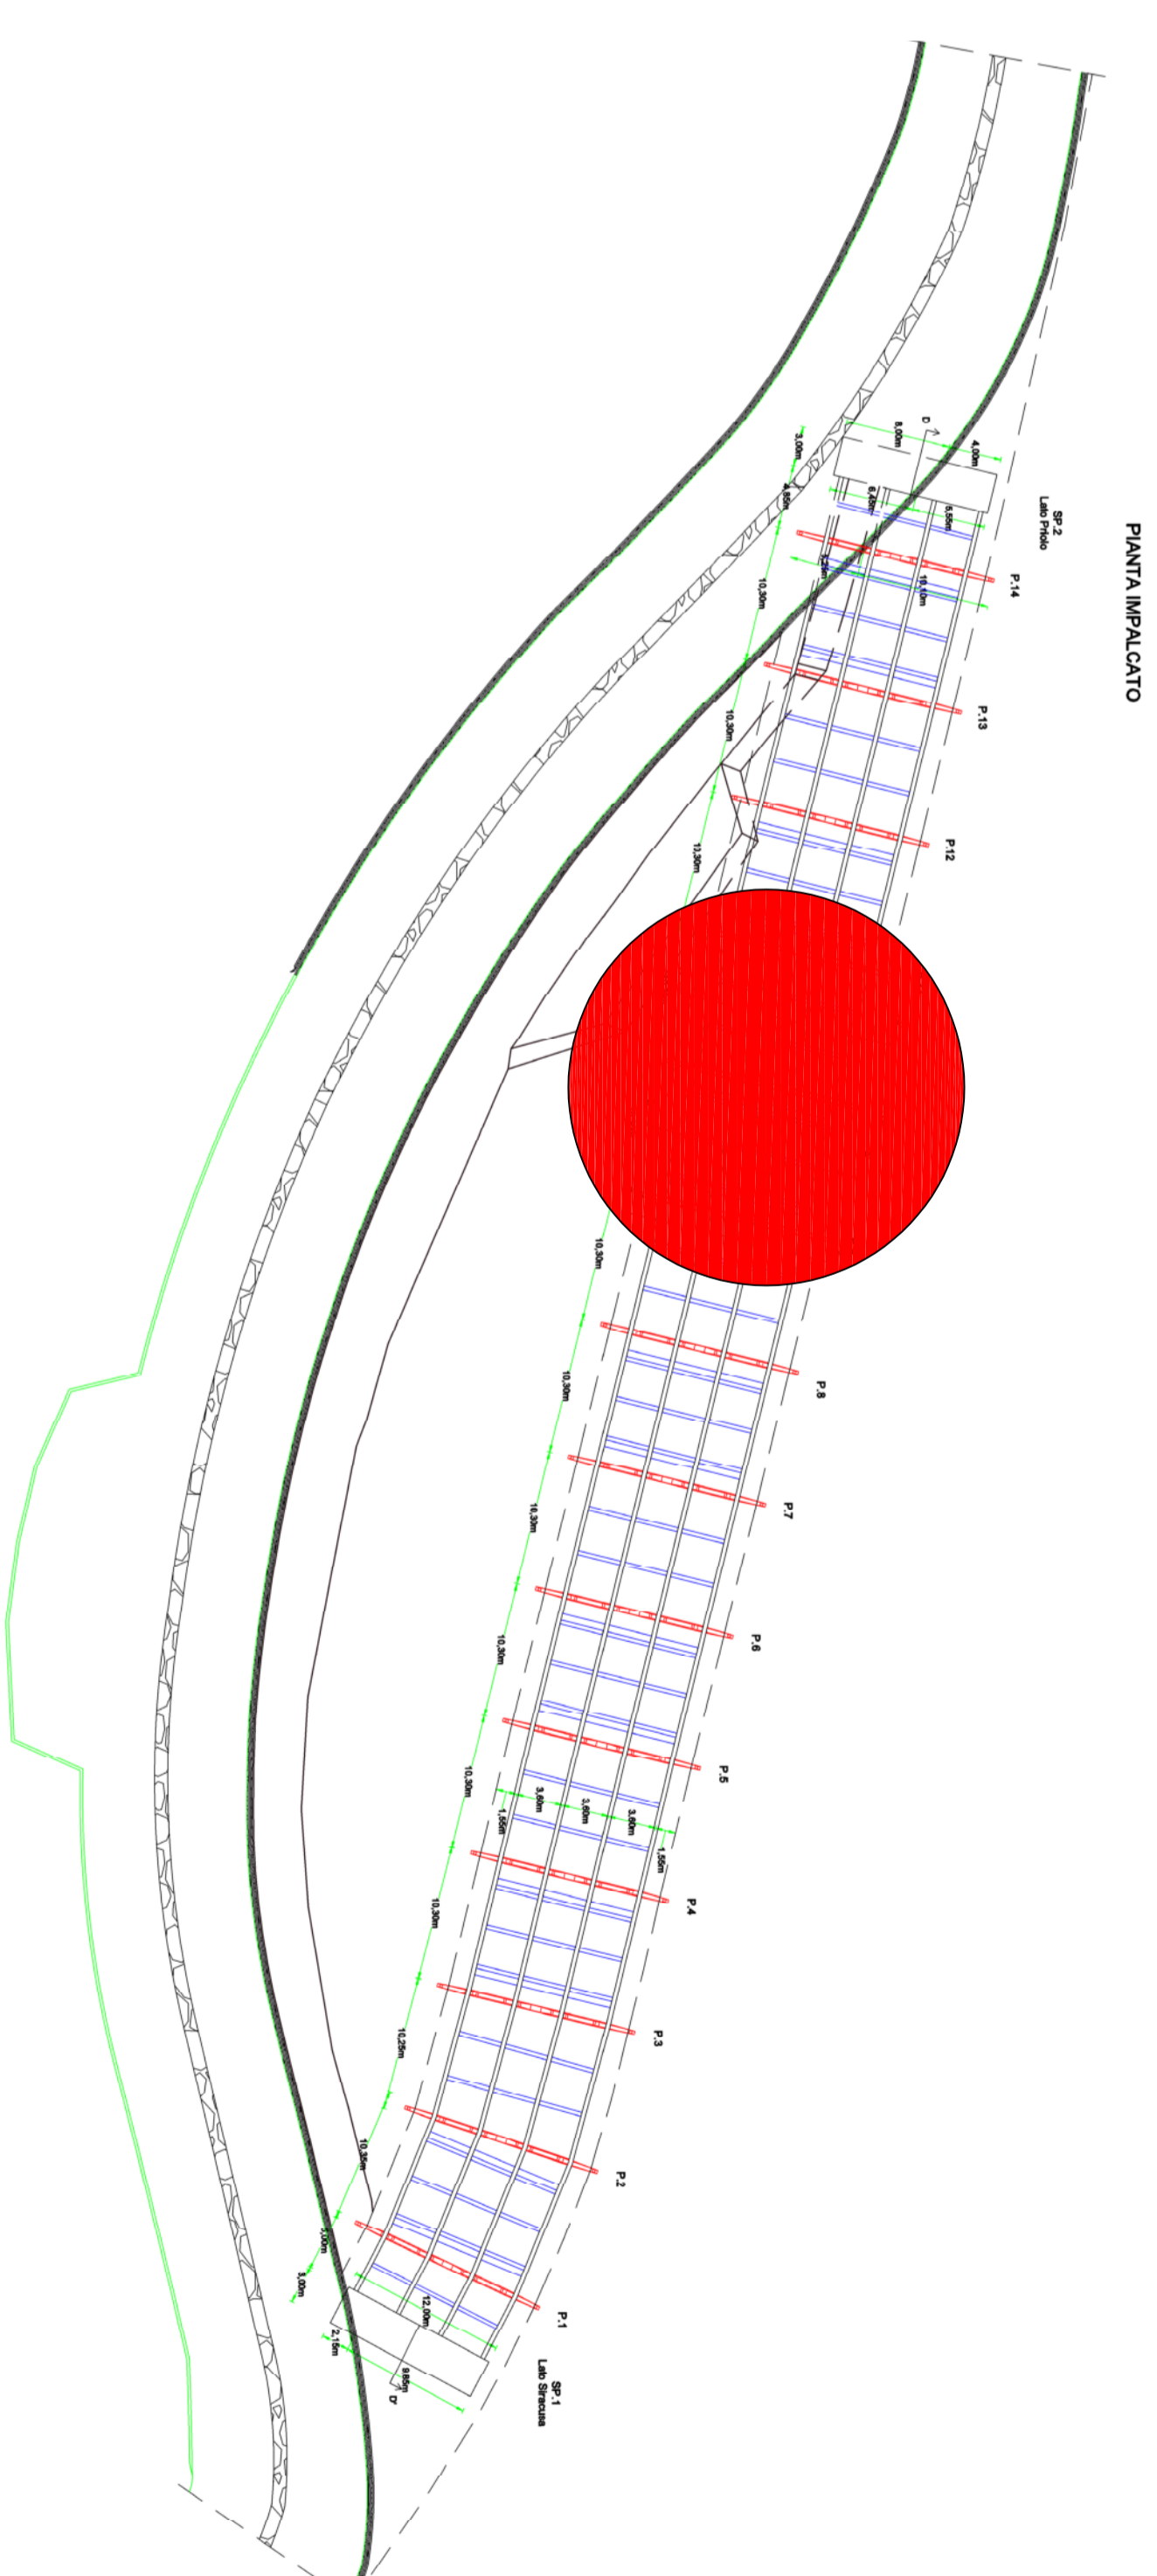


scala 1:500


SEZIONE TRASVERSALE C-C' APPOGGIO PILONE

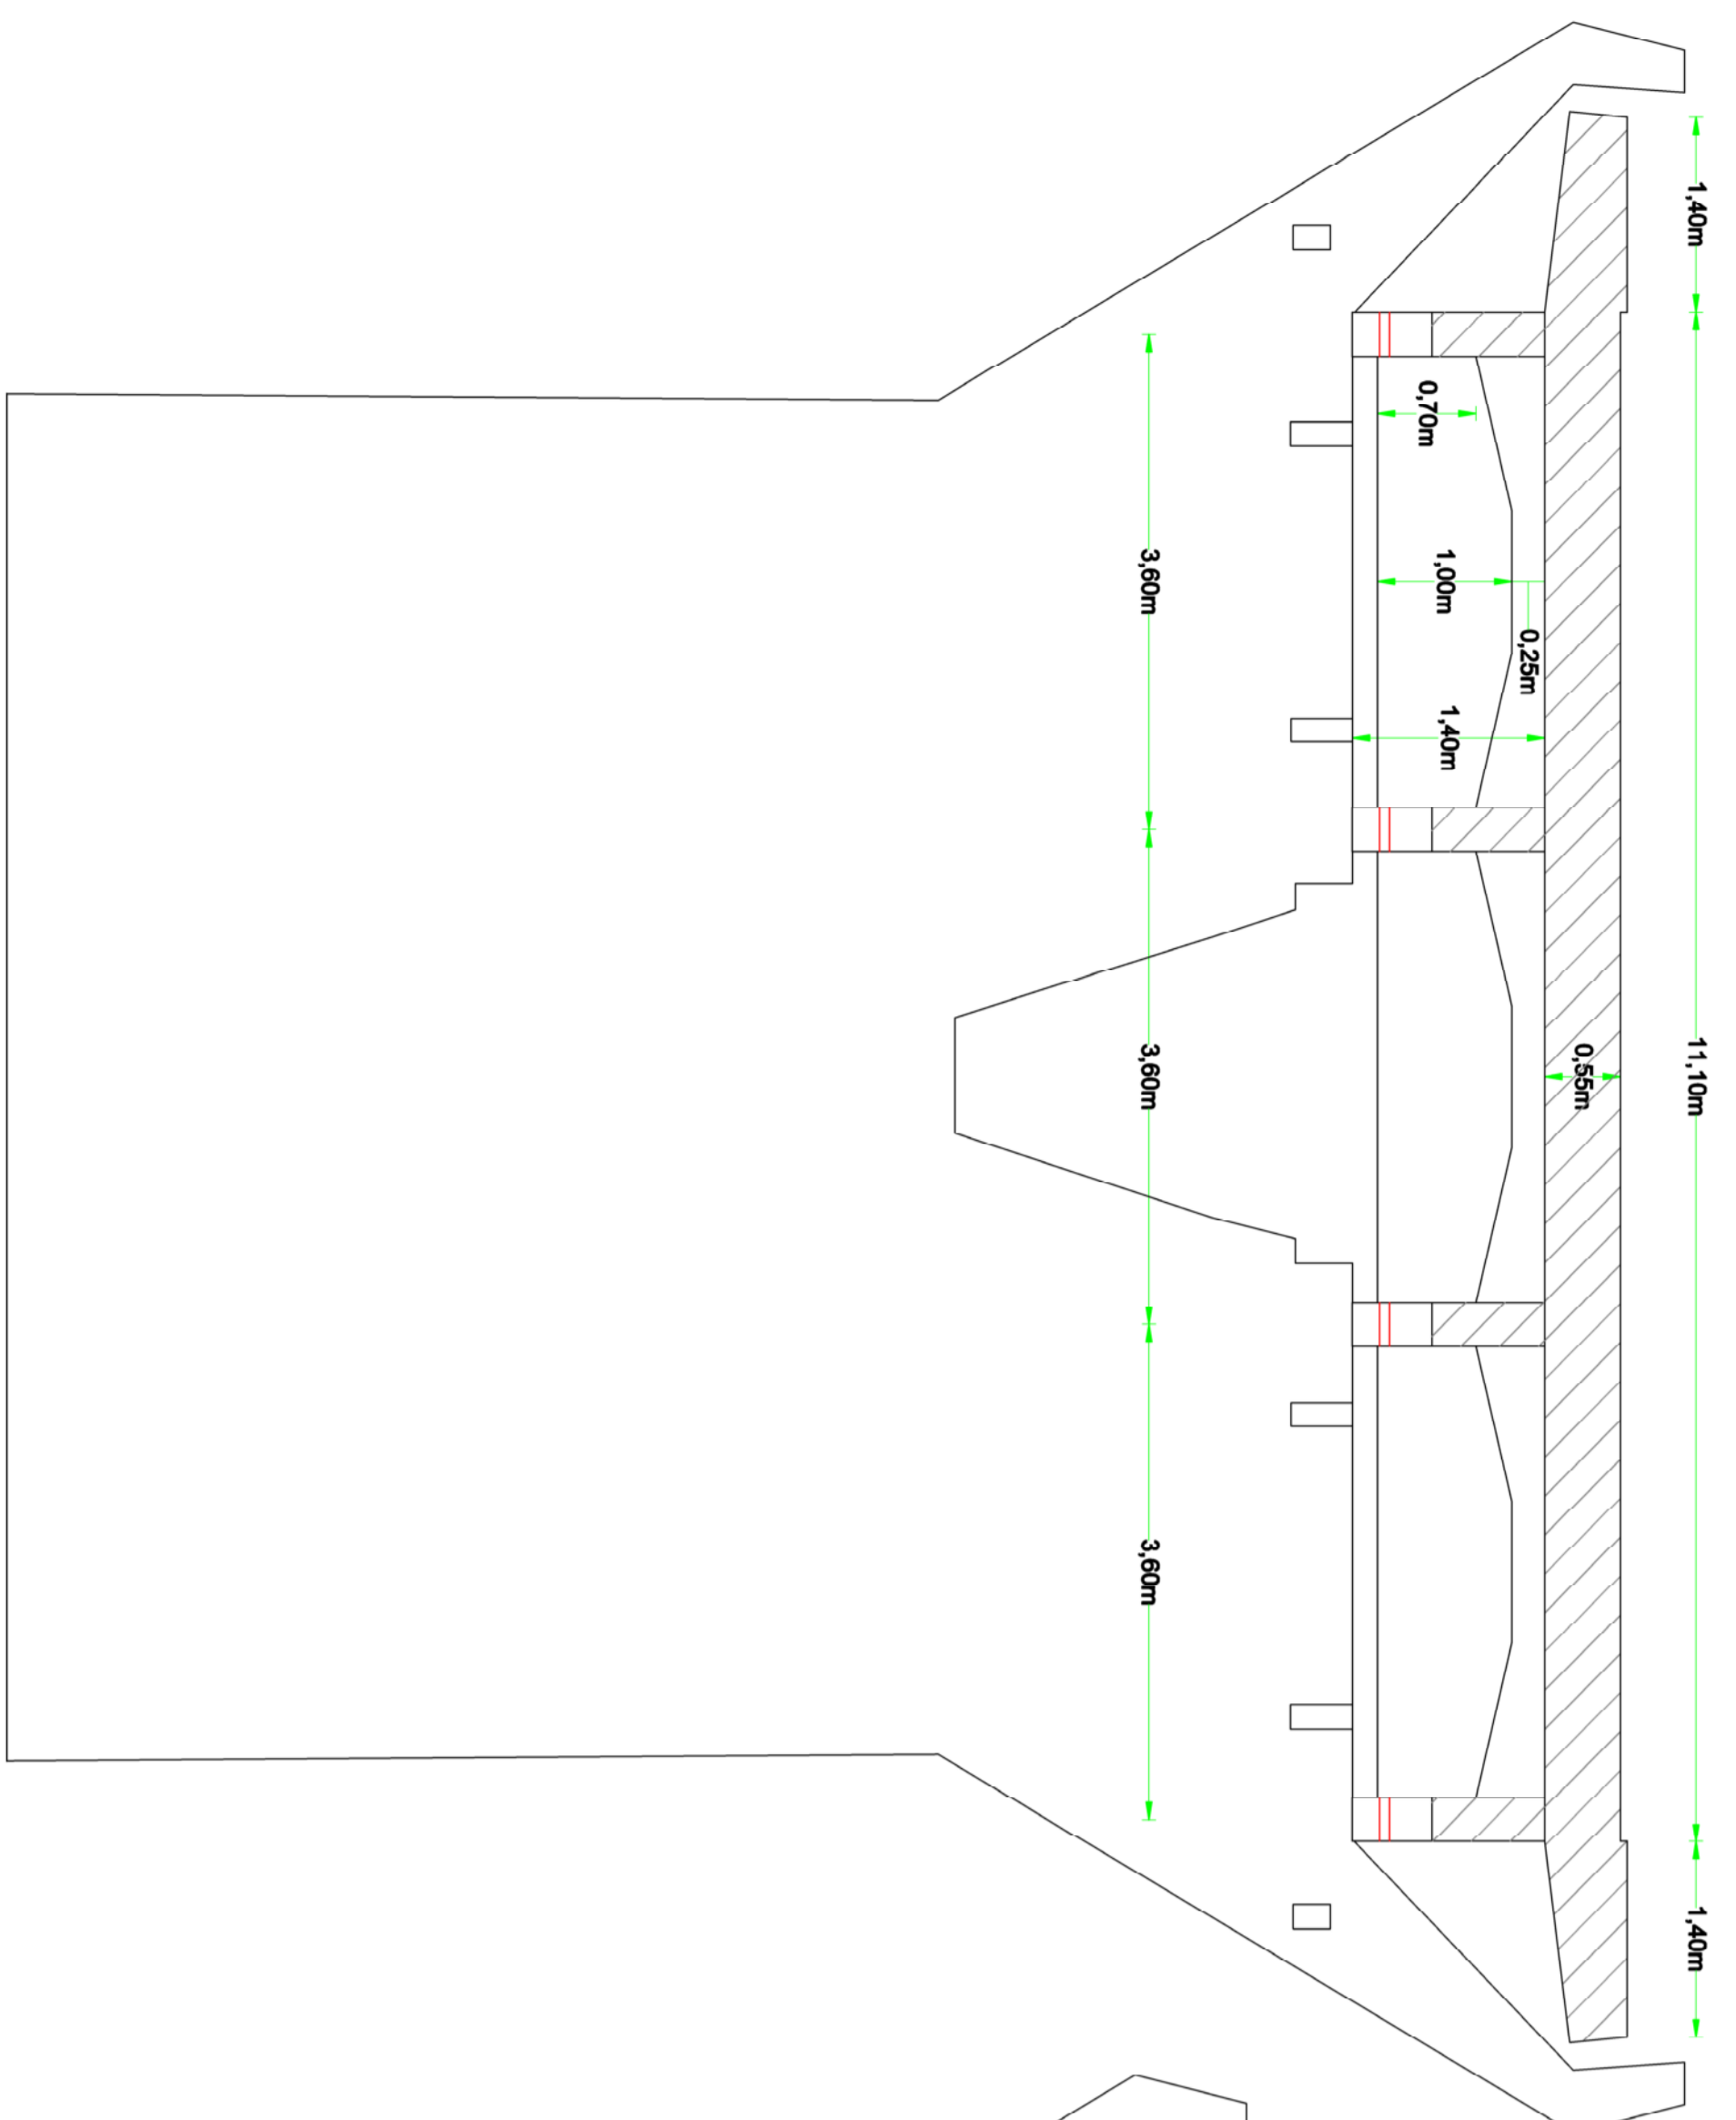

SEZIONE TRASVERSALE B-B' MEZZERIA

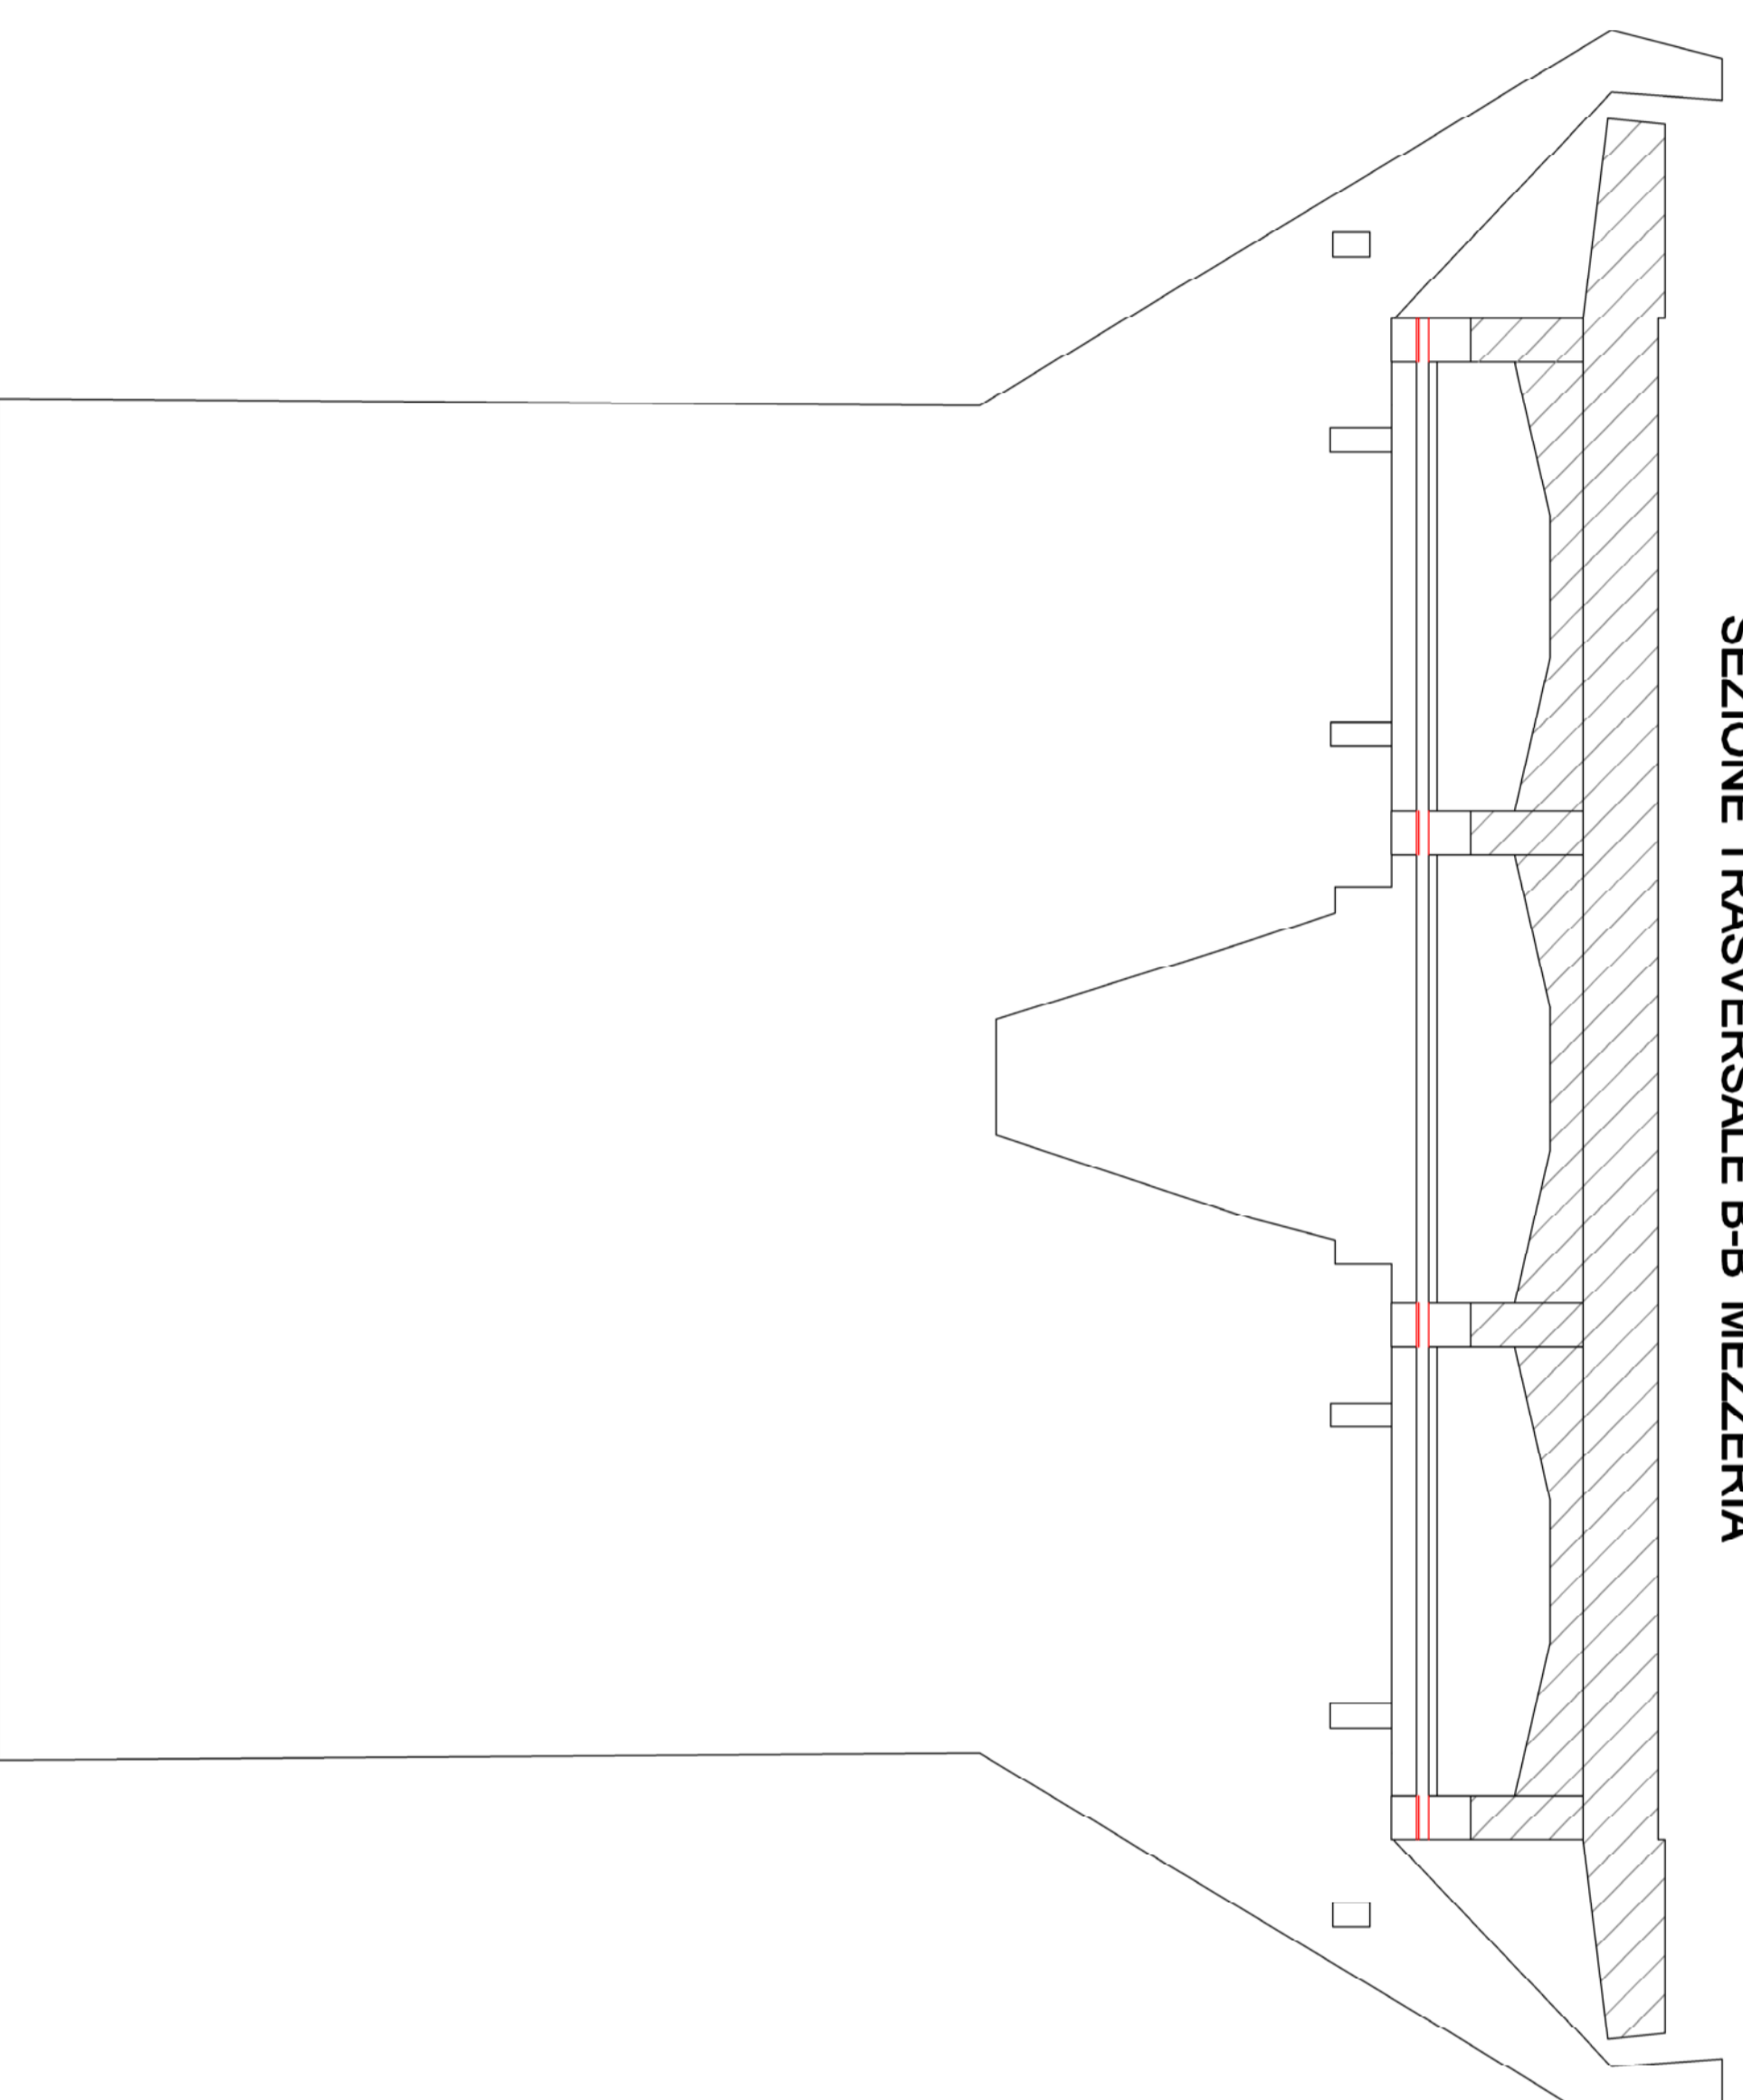

SEZIONE TRASVERSALE A-A' MEZZERIA

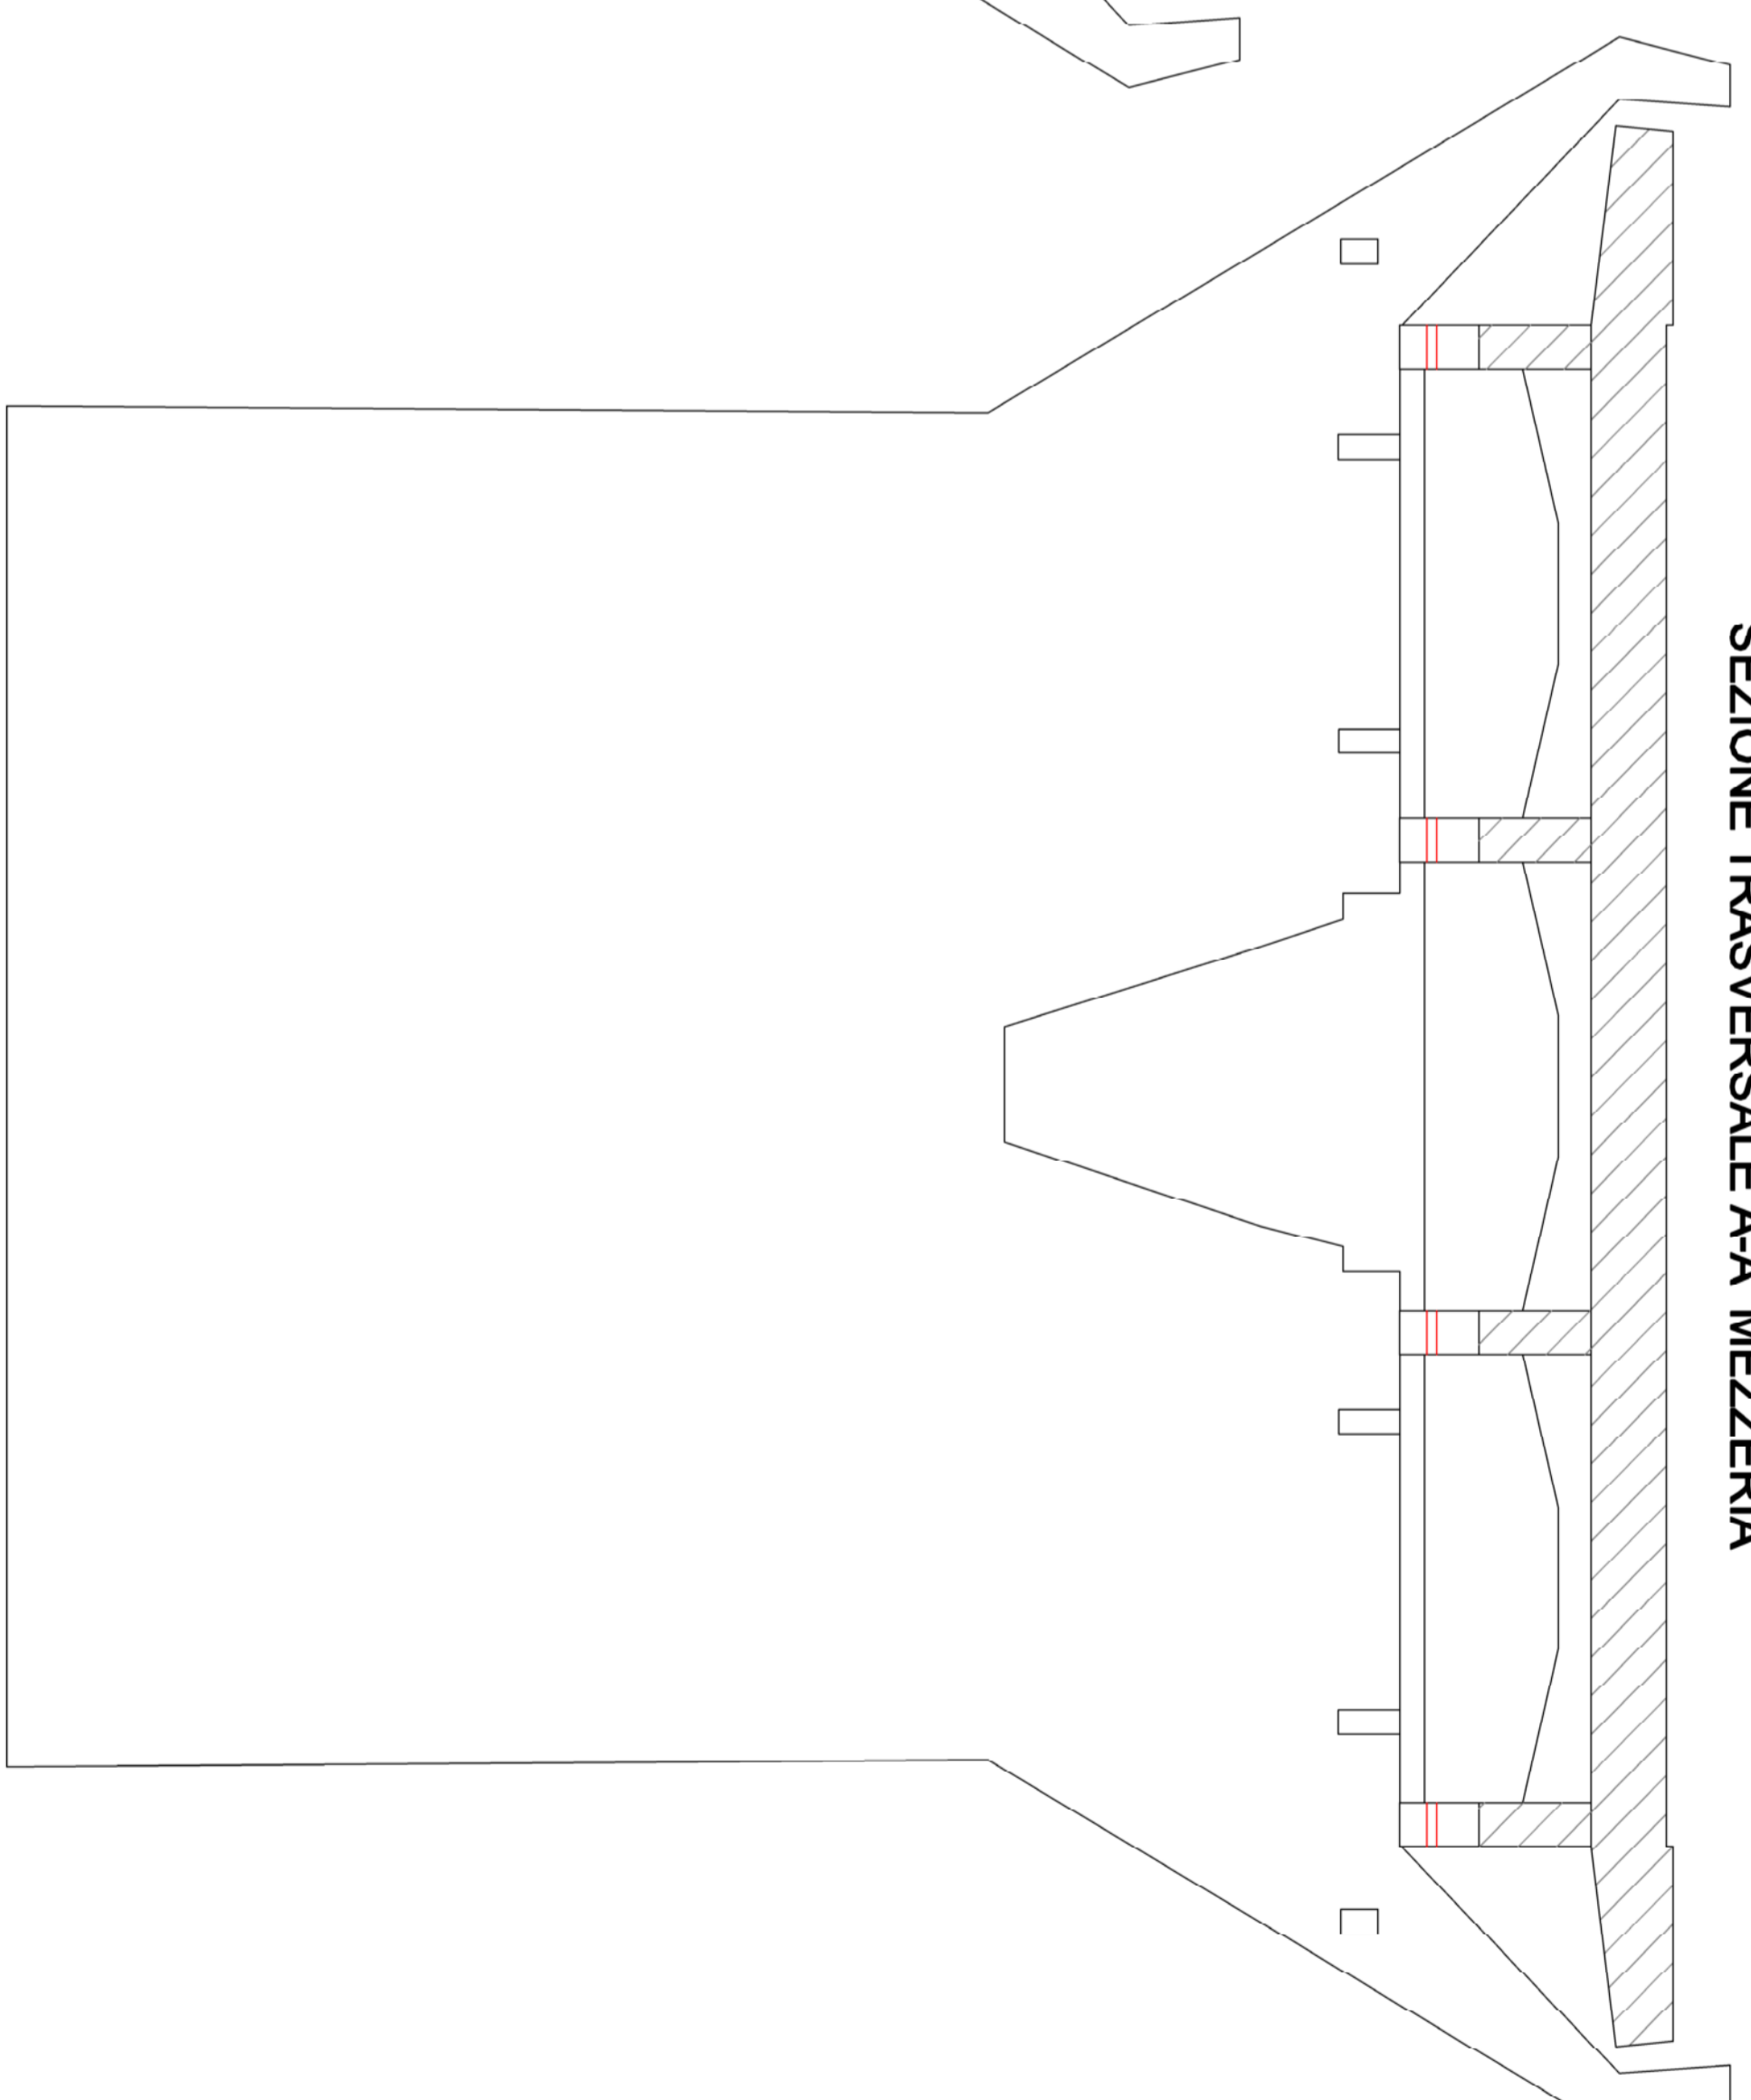

scala 1:50



DIPARTIMENTO REGIONALE TECNICO  
Ufficio del Genio Civile di Siracusa

PROGETTO  
INTERVENTO DI SANAZIONE DEL VIADOTTO MARSA GIARDINIA

OGGETTO:  
Rilievo topografico delle strutture costituenti il viadotto  
- sezioni Trasversali A-A', B-B', C-C'

PROGETTISTI  
Arch. Silvio Marchetti  
Geom. Silvio Arduini

Il RUP  
Ing. Rameni Meloni

Rev. 0 14/12/2021  
Oggetto revisione  
EMISSIONE

N. Tavola	001_TAV. 2
Intitolo	VARE
Scala	Scala