
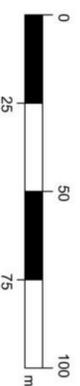


DELIMITAZIONE AREE ARCHEOLOGICHE

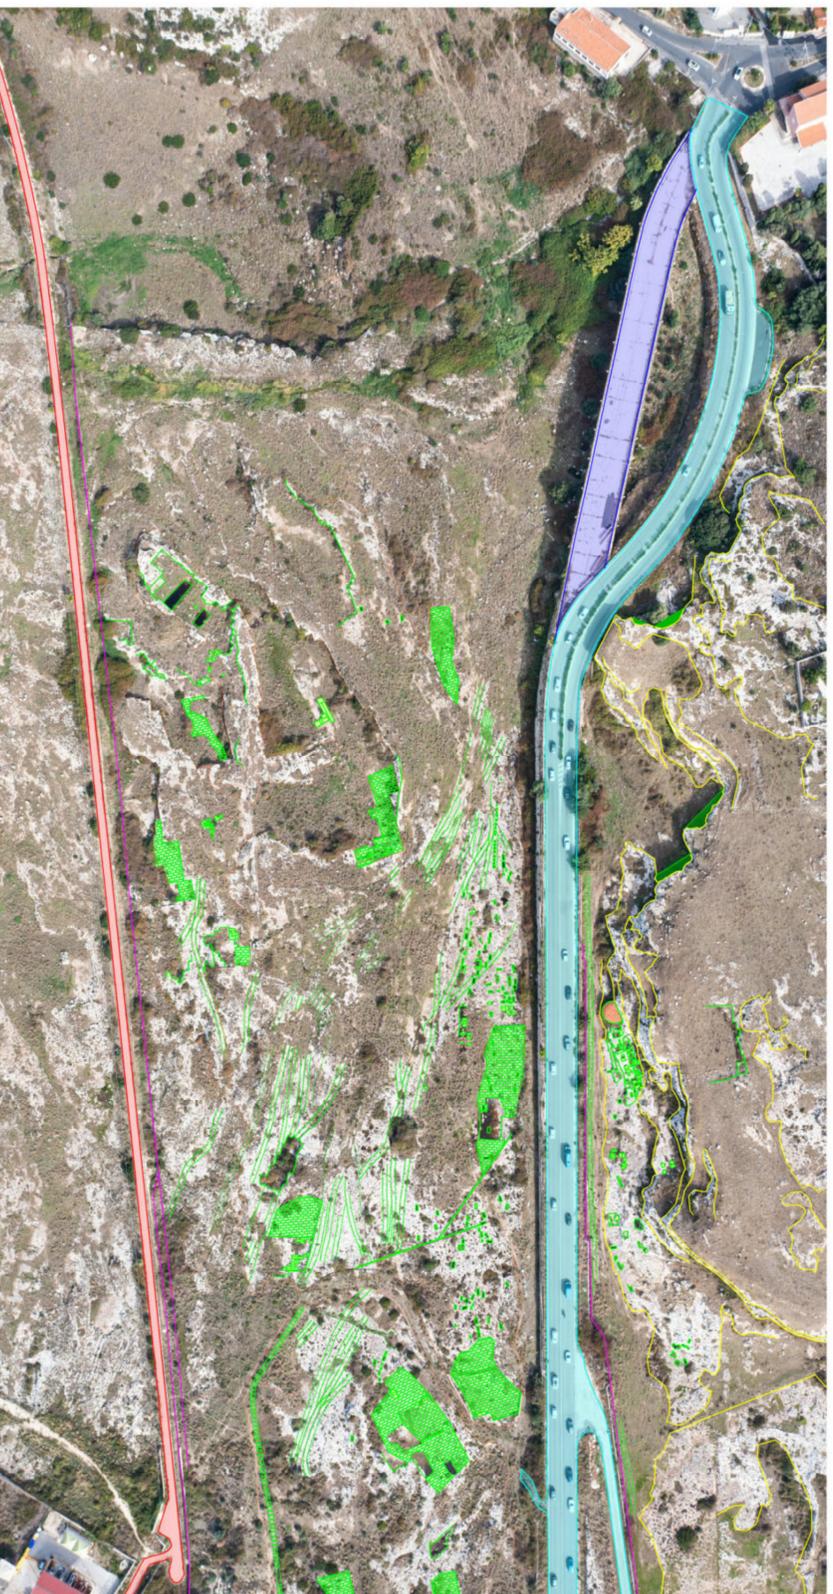

LEGENDA	
	VIABITA' ESISTENTE E INNESTI
	EX PONTE TARGIA
	ZONE CON REPERTI ARCHEOLOGICI
	LIMITE AREA ARCHEOL. - AREA A MONTE E AREA A VALLE
	PISTA CICLABILE
	TUMBE
	REPERTI ARCHEOLOGICI FUORI TERRA
	GROTTE
	PAVIMENTAZIONE A BLOCCHI LARDEI
	COSTONI ROCCIOSI - AREA A MONTE
	TERRAZZAMENTI - AREA A VALLE
	BUNKER
	CARRUA GRECA

		DIPARTIMENTO REGIONALE TECNICO Ufficio del Genio Civile di Siracusa	PROGETTO ESECUTIVO (ai sensi dell'art. 23 comma 8 D.Lgs 50/2016)
<b>PROGETTISTI</b> Arch. Gino Montecchi Gaom. Salvatore Anzalone		<b>OGGETTO:</b> Rilievo topografico delle strutture costituenti il viadotto - Vista Aerea del viadotto e dell'area di interesse	
Rev. 0 14/12/2021		Oggetto: Revisione EMISSIONE	
Ing. Ranieri Meloni		Il RUP	
N. Tavola Formato Scala		00_TAV_10 A1 1:1250	

Firmato digitalmente da:  
**RANIERI MELONI**  
 DIRIGENTE  
 Firmato il 04/01/2022 12:43  
 Seriale Certificato: 23481503556050395886604451361647281755  
 Valido dal 29/04/2021 al 22/05/2023  
 Actalis EU Qualified Certificates CA G1