

MODELLO 3D DEL VIADOTTO TARGIA - VISTA DALL'ALTO


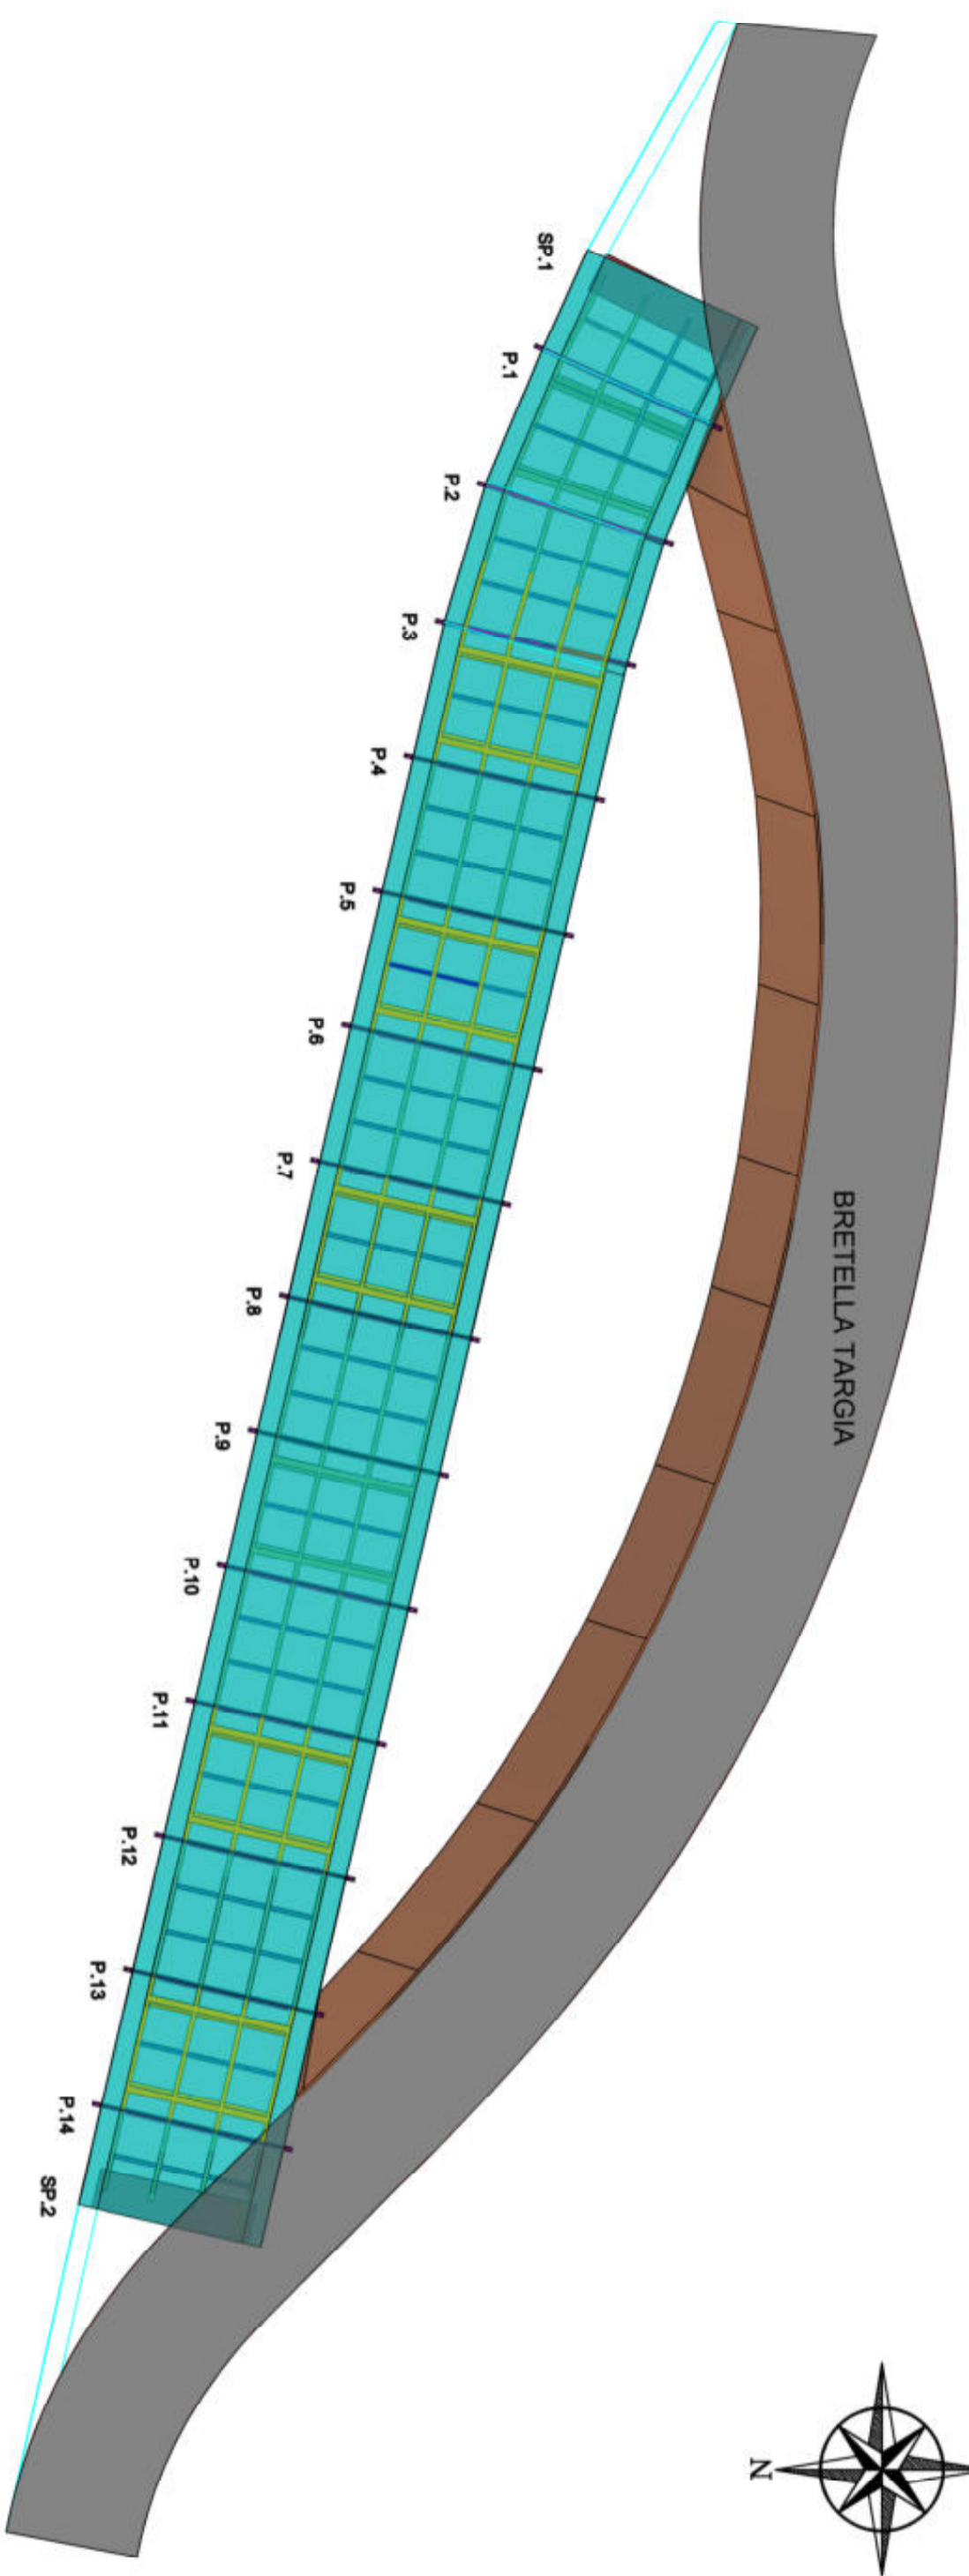


FOTO REALE DEL VIADOTTO TARGIA



MODELLO 3D DEL VIADOTTO TARGIA - VISTA ASSONOMETRICA

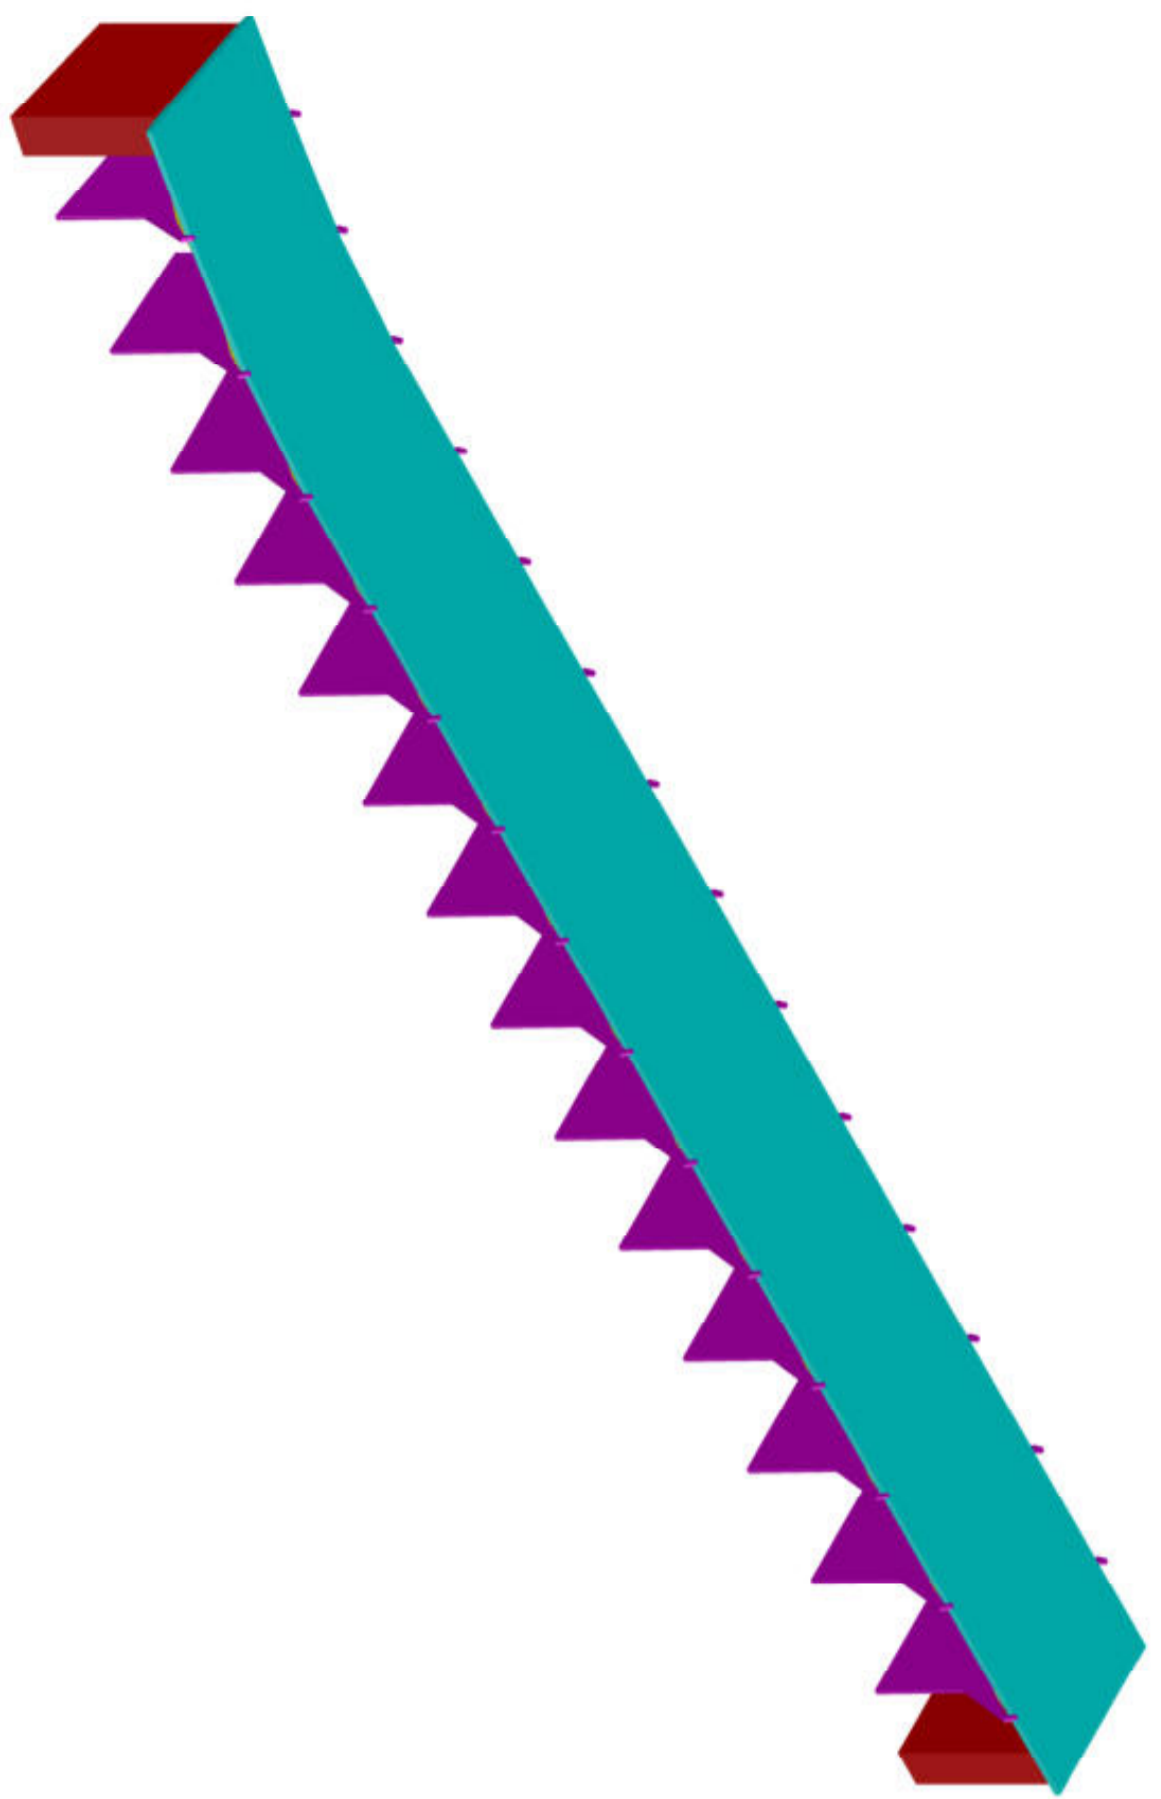

DIPARTIMENTO REGIONALE TECNICO  
 Ufficio del Genio Civile di Siracusa  
 PROGETTO:  
 INTERVENTO DI DEMOLIZIONE DEL VIADOTTO TARGIA DI SIRACUSA  
 PROGETTO ESECUTIVO  
 (ai sensi dell'art.23  
 comma 8 D.Lgs 50/2016)

OGGETTO:  
 Rilievo topografico delle strutture costituenti il viadotto  
 - Planimetria d'insieme

PROGETTISTI  
 Arch. Gino Montecchi  
 Geom. Salvo Anzalone  
 Ing. Ranieri Meloni

Rev.	Data	Oggetto Revisione
0	14/12/2021	EMISSIONE

Il RUP	
N. Tavola	00_TAV_17
Formato	A1
Scala	1:500

Firmato digitalmente da:  
 RANIERI MELONI  
 DIRIGENTE  
 Firmato il 04/01/2022 12:57  
 354617029565629598989044613614472811795  
 Verde da 29/04/2017 a 22/06/2021  
 Active EU Qualified Certificate CA 01