



PLANIMETRIA D'INSIEME CON CURVE DI LIVELLO

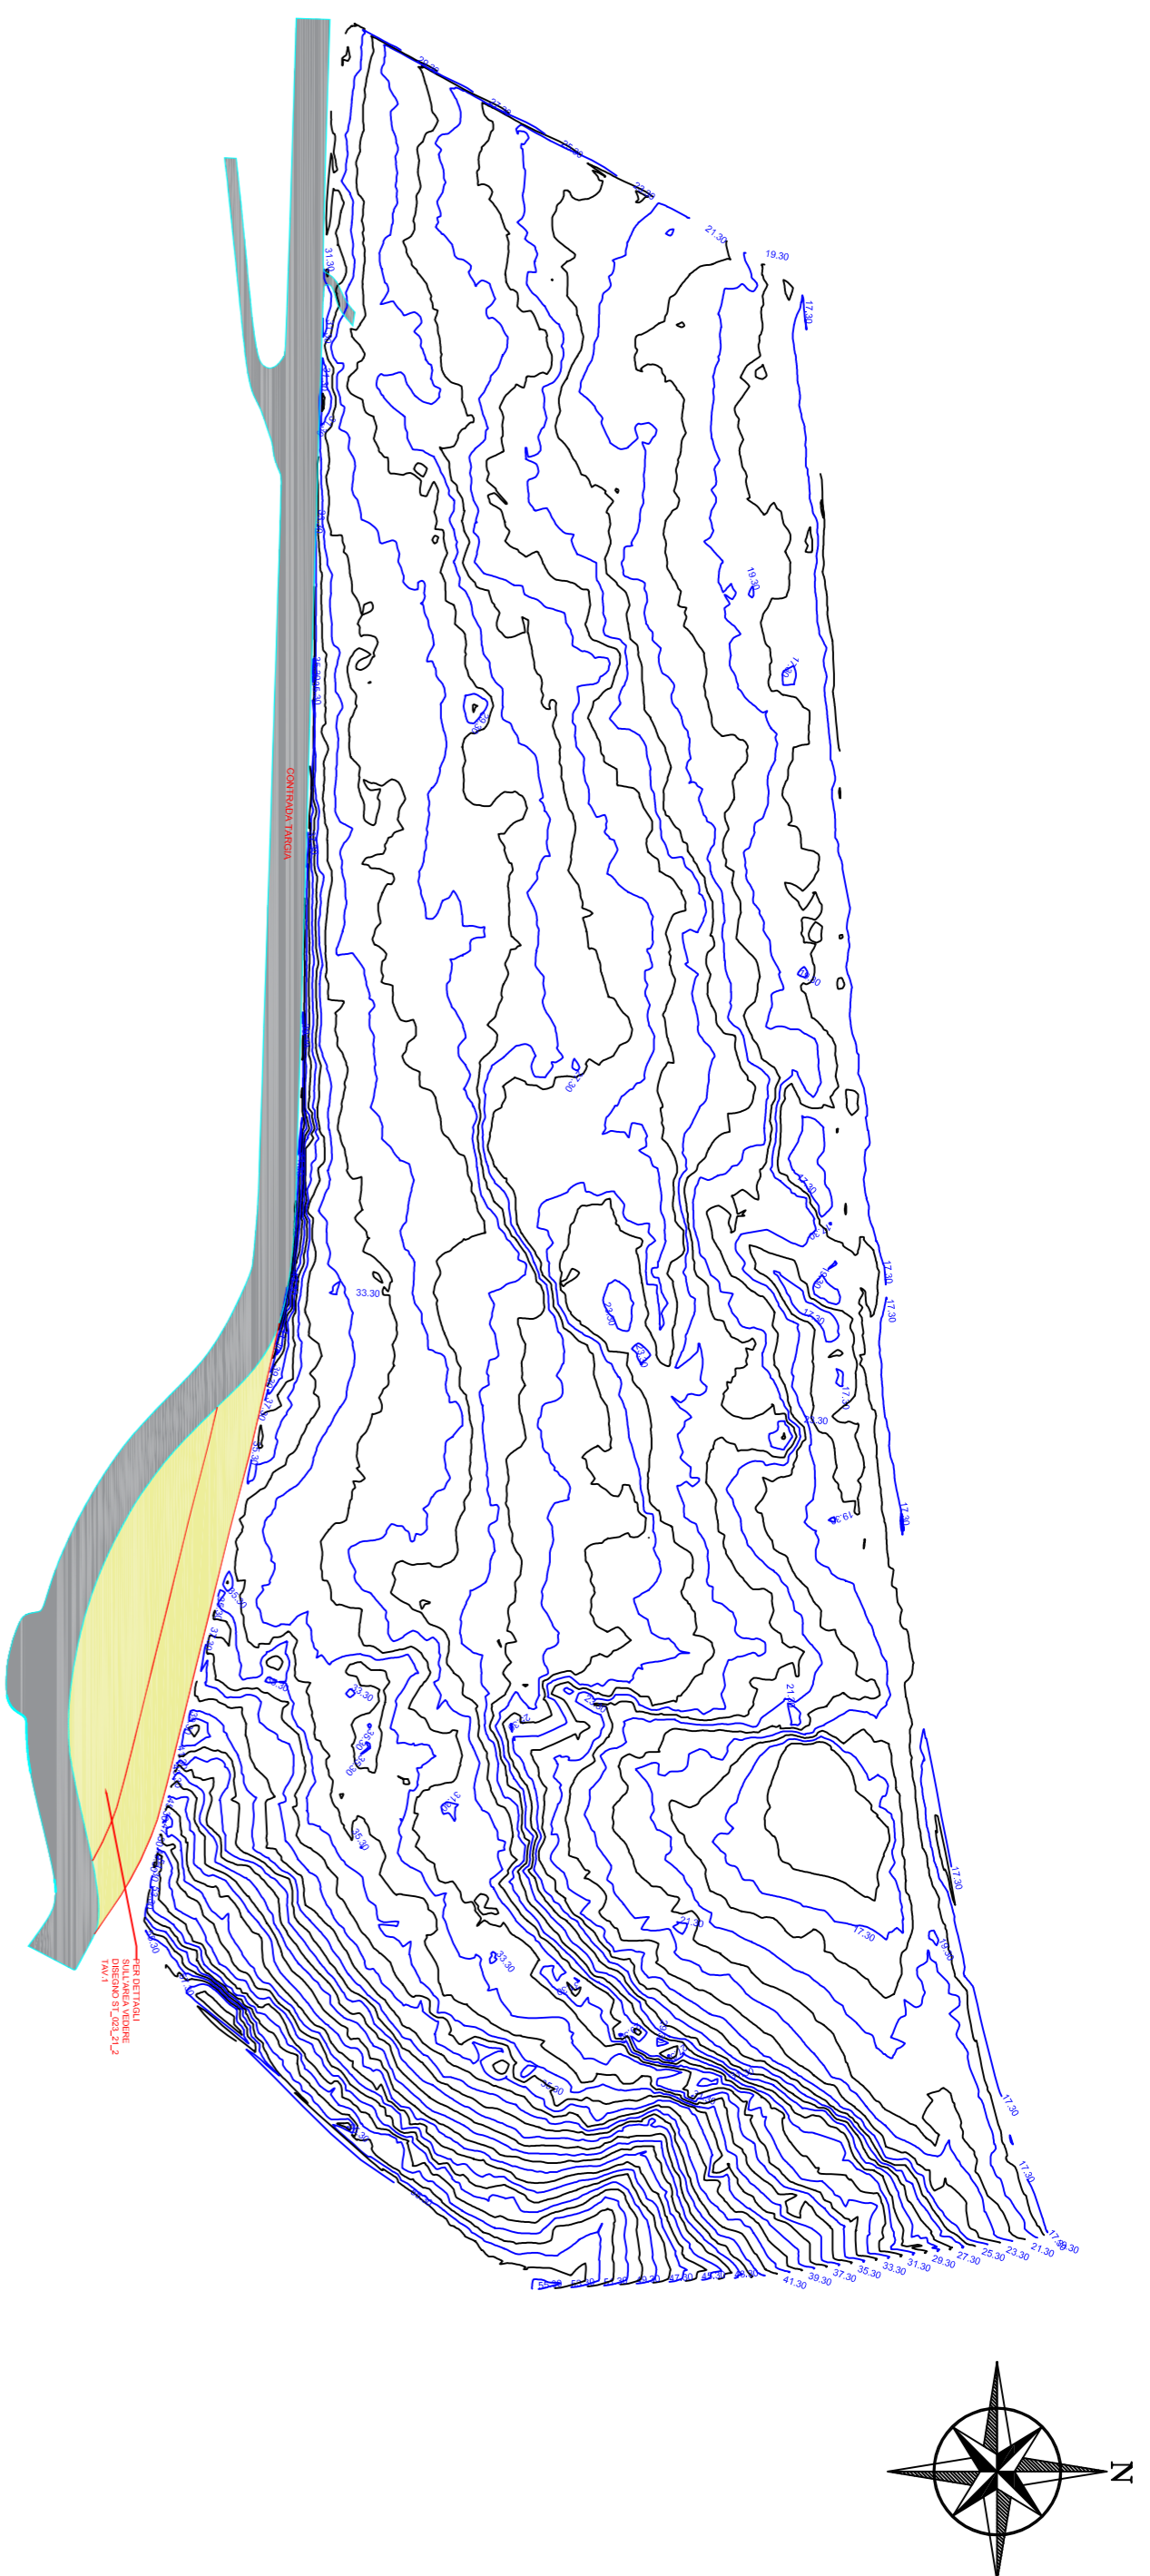

CURVE DI LIVELLO E PIANO QUOTATO

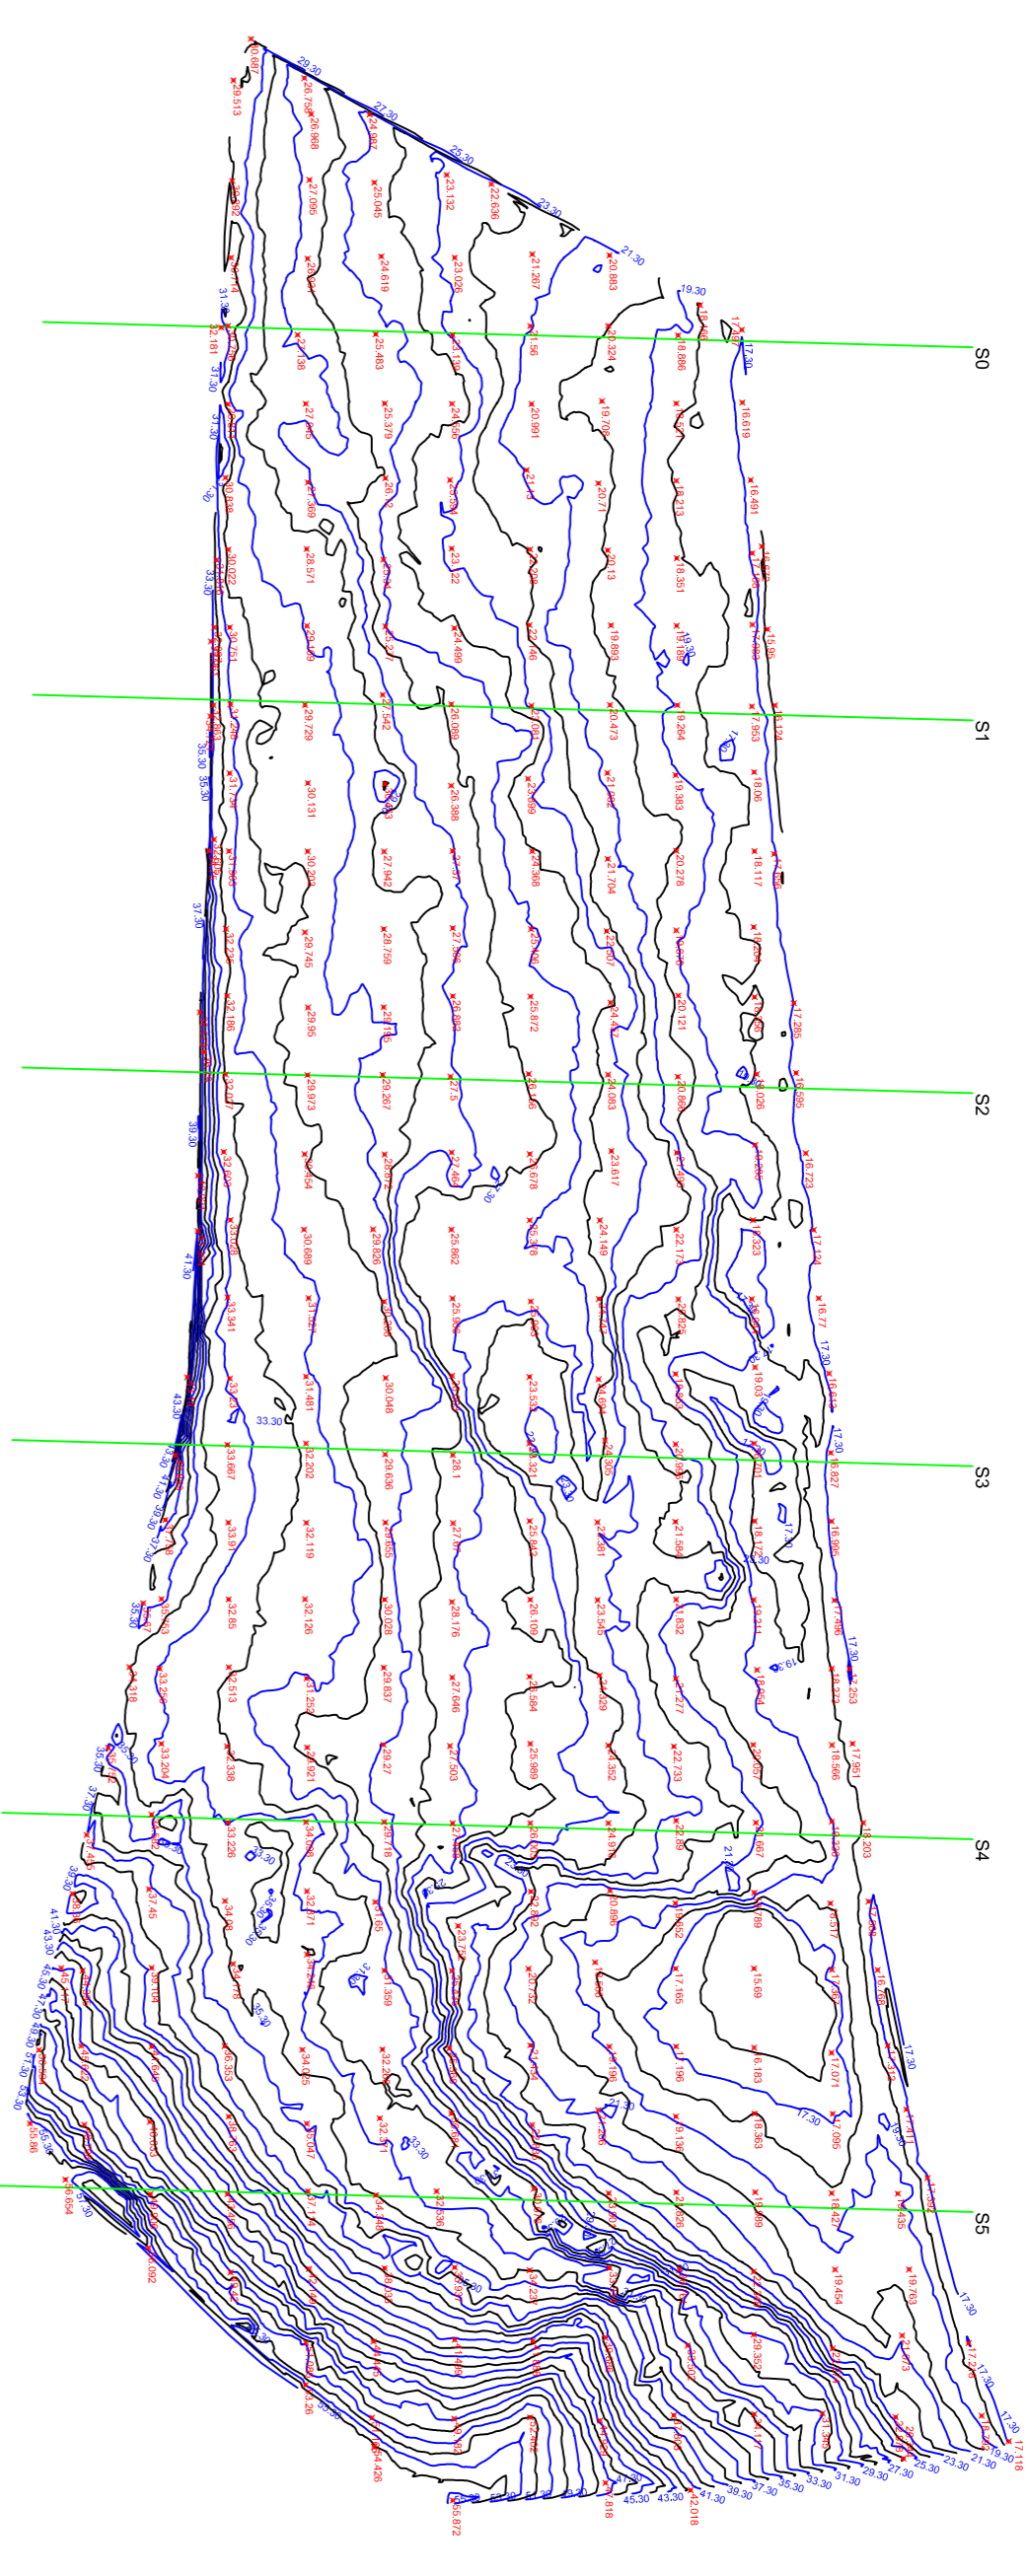

- Curve di livello ogni 1 m.
- Sezioni ogni 100 m circa.
- Piano quotato ogni 20m circa

scala 1:2000


SEZIONI PROFILO ALTIMETRICO

S2

Quote: UTM-RDN2008 (EPSG:6708)


Altezze: 1:500

Lunghezze: 1:500

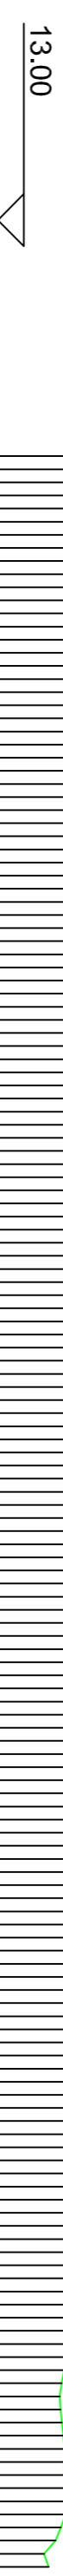

Picchetti	Punti
13,00	1 3 5 7 9 12 15 18 21 24 27 30 33 36 39 42 45 48 51 54 57 60 63 66 69 72 75 78 81 84 87 90 93 96 99 104 109 114 119 124 129 134 139 144 149 154 159
Dist. Parziali	Dist. Progressive
	0.00 2.00 4.00 6.00 8.00 10.00 12.00 14.00 16.00 18.00 20.00 22.00 24.00 26.00 28.00 30.00 32.00 34.00 36.00 38.00 40.00 42.00 44.00 46.00 48.00 50.00 52.00 54.00 56.00 58.00 60.00 62.00 64.00 66.00 68.00 70.00 72.00 74.00 76.00 78.00 80.00 82.00 84.00 86.00 88.00 90.00 92.00 94.00 96.00 98.00 100.00 102.00 104.00 106.00 108.00 110.00 112.00 114.00 116.00 118.00 120.00 122.00 124.00 126.00 128.00 130.00 132.00 134.00 136.00 138.00 140.00 142.00 144.00 146.00 148.00 150.00 152.00 154.00 156.00 158.00 160.00
Quote terreno	Quote terreno
37.79 35.43 32.34 31.97 31.84 31.72 31.46 31.17 30.77 30.32 30.20 30.09 29.99 29.93 29.91 29.85 29.84 29.77 29.61 29.33 29.10 29.02 29.21 29.14 28.99 28.71 28.51 28.37 28.16 27.98 27.79 27.59 27.41 27.25 27.05 27.01 26.97 26.90 26.84 26.75 26.62 26.40 26.18 26.07 25.85 25.61 25.49 25.42 25.23 25.06 24.86 24.55 24.22 23.87 23.55 23.13 22.65 22.11 21.81 21.53 21.29 21.10 20.91 20.65 20.26 19.96 19.70 19.44 19.13 18.73 18.38 18.09 17.74 17.91 18.12 18.09 18.43 17.83 16.55	37.79 35.43 32.34 31.97 31.84 31.72 31.46 31.17 30.77 30.32 30.20 30.09 29.99 29.93 29.91 29.85 29.84 29.77 29.61 29.33 29.10 29.02 29.21 29.14 28.99 28.71 28.51 28.37 28.16 27.98 27.79 27.59 27.41 27.25 27.05 27.01 26.97 26.90 26.84 26.75 26.62 26.40 26.18 26.07 25.85 25.61 25.49 25.42 25.23 25.06 24.86 24.55 24.22 23.87 23.55 23.13 22.65 22.11 21.81 21.53 21.29 21.10 20.91 20.65 20.26 19.96 19.70 19.44 19.13 18.73 18.38 18.09 17.74 17.91 18.12 18.09 18.43 17.83 16.55

SUPERFICIE TIN

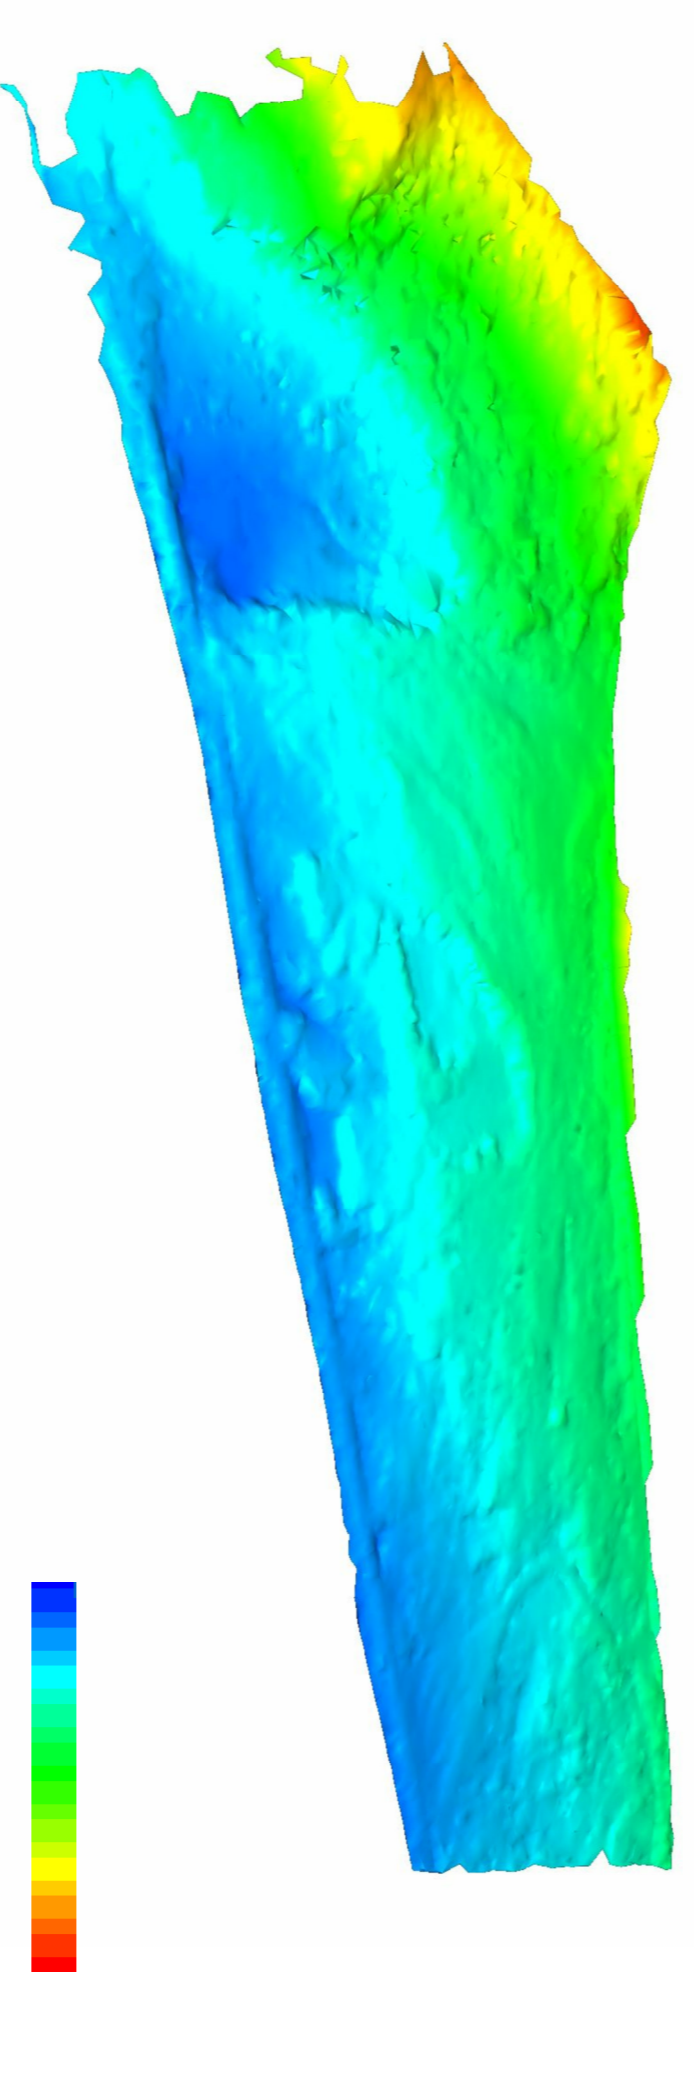


S3

Quote: UTM-RDN2008 (EPSG:6708)

Altezze: 1:500

Lunghezze: 1:500

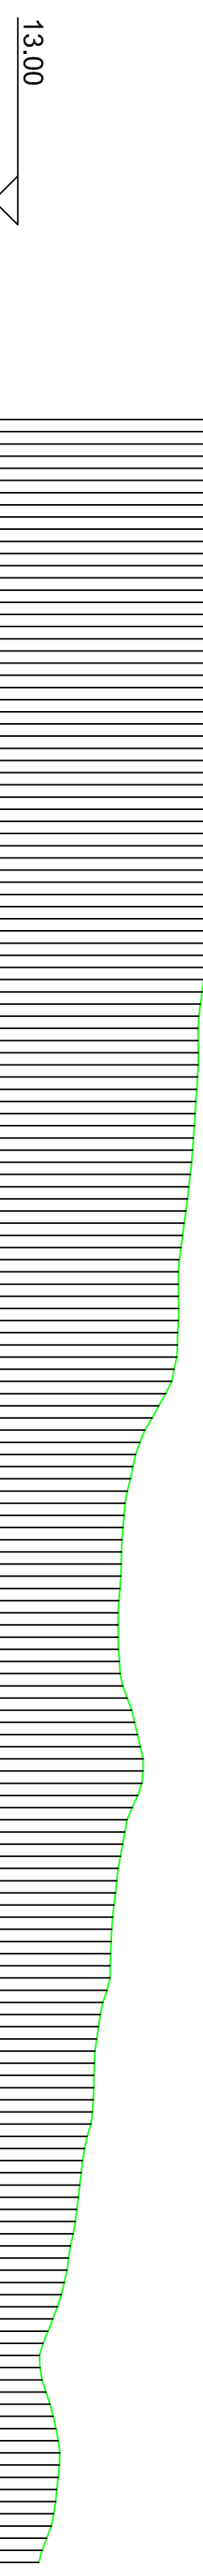

Picchetti	Punti
13,00	1 3 5 7 9 12 15 18 21 24 27 30 33 36 39 42 45 48 51 54 57 60 63 66 69 72 75 78 81 84 87 90 93 96 99 104 109 114 119 124 129 134 139 144 149 154 159 164 169 174
Dist. Parziali	Dist. Progressive
	0.00 2.00 4.00 6.00 8.00 10.00 12.00 14.00 16.00 18.00 20.00 22.00 24.00 26.00 28.00 30.00 32.00 34.00 36.00 38.00 40.00 42.00 44.00 46.00 48.00 50.00 52.00 54.00 56.00 58.00 60.00 62.00 64.00 66.00 68.00 70.00 72.00 74.00 76.00 78.00 80.00 82.00 84.00 86.00 88.00 90.00 92.00 94.00 96.00 98.00 100.00 102.00 104.00 106.00 108.00 110.00 112.00 114.00 116.00 118.00 120.00 122.00 124.00 126.00 128.00 130.00 132.00 134.00 136.00 138.00 140.00 142.00 144.00 146.00 148.00 150.00 152.00 154.00 156.00 158.00 160.00 162.00 164.00 166.00 168.00 170.00 172.00 174.00 176.00
Quote terreno	Quote terreno
42.36 37.78 35.71 34.61 34.09 33.95 33.86 33.85 33.50 33.36 33.32 33.14 32.97 32.80 32.58 32.48 32.34 32.24 32.00 31.68 31.40 31.00 30.59 30.27 29.99 29.81 29.81 29.77 29.60 29.50 29.36 29.17 28.93 28.67 28.40 28.19 28.20 28.19 28.10 27.82 27.13 26.80 26.03 25.02 24.44 24.01 23.73 23.56 23.50 23.39 23.24 23.25 23.35 23.61 24.35 24.83 25.29 25.20 24.41 23.80 23.43 23.14 22.91 22.72 22.63 22.58 21.99 21.63 21.34 21.25 21.21 21.03 20.50 20.21 19.99 19.73 19.53 19.30 18.58 17.88 17.08 16.82 17.32 17.90 18.34 18.41 18.21 17.95 17.38 16.71	42.36 37.78 35.71 34.61 34.09 33.95 33.86 33.85 33.50 33.36 33.32 33.14 32.97 32.80 32.58 32.48 32.34 32.24 32.00 31.68 31.40 31.00 30.59 30.27 29.99 29.81 29.81 29.77 29.60 29.50 29.36 29.17 28.93 28.67 28.40 28.19 28.20 28.19 28.10 27.82 27.13 26.80 26.03 25.02 24.44 24.01 23.73 23.56 23.50 23.39 23.24 23.25 23.35 23.61 24.35 24.83 25.29 25.20 24.41 23.80 23.43 23.14 22.91 22.72 22.63 22.58 21.99 21.63 21.34 21.25 21.21 21.03 20.50 20.21 19.99 19.73 19.53 19.30 18.58 17.88 17.08 16.82 17.32 17.90 18.34 18.41 18.21 17.95 17.38 16.71

DIPARTIMENTO REGIONALE TECNICO
 Ufficio del Genio Civile di Siracusa

PROGETTO ESECUTIVO
 (ai sensi dell'art.23 comma 8 D.Lgs 50/2016)

OGGETTO:
 Rilievo topografico delle strutture costituenti il viadotto - Curve di livello e Sez. S2-S3 profilo altimetrico dell'area a valle

PROGETTISTI
 Arch. Gino Montecchi
 Geom. Salvatore Anzalone

Il RUP
 Ing. Ranieri Meloni

Rev. 0 **Data** 14/12/2021 **Oggetto Revisione** EMISSIONE

N. Tavola 00 TAV/ 22
Formato A1
Scala VARIE