

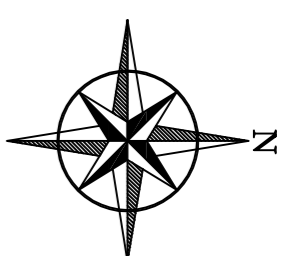


PLANIMETRIA D'INSIEME CON CURVE DI LIVELLO

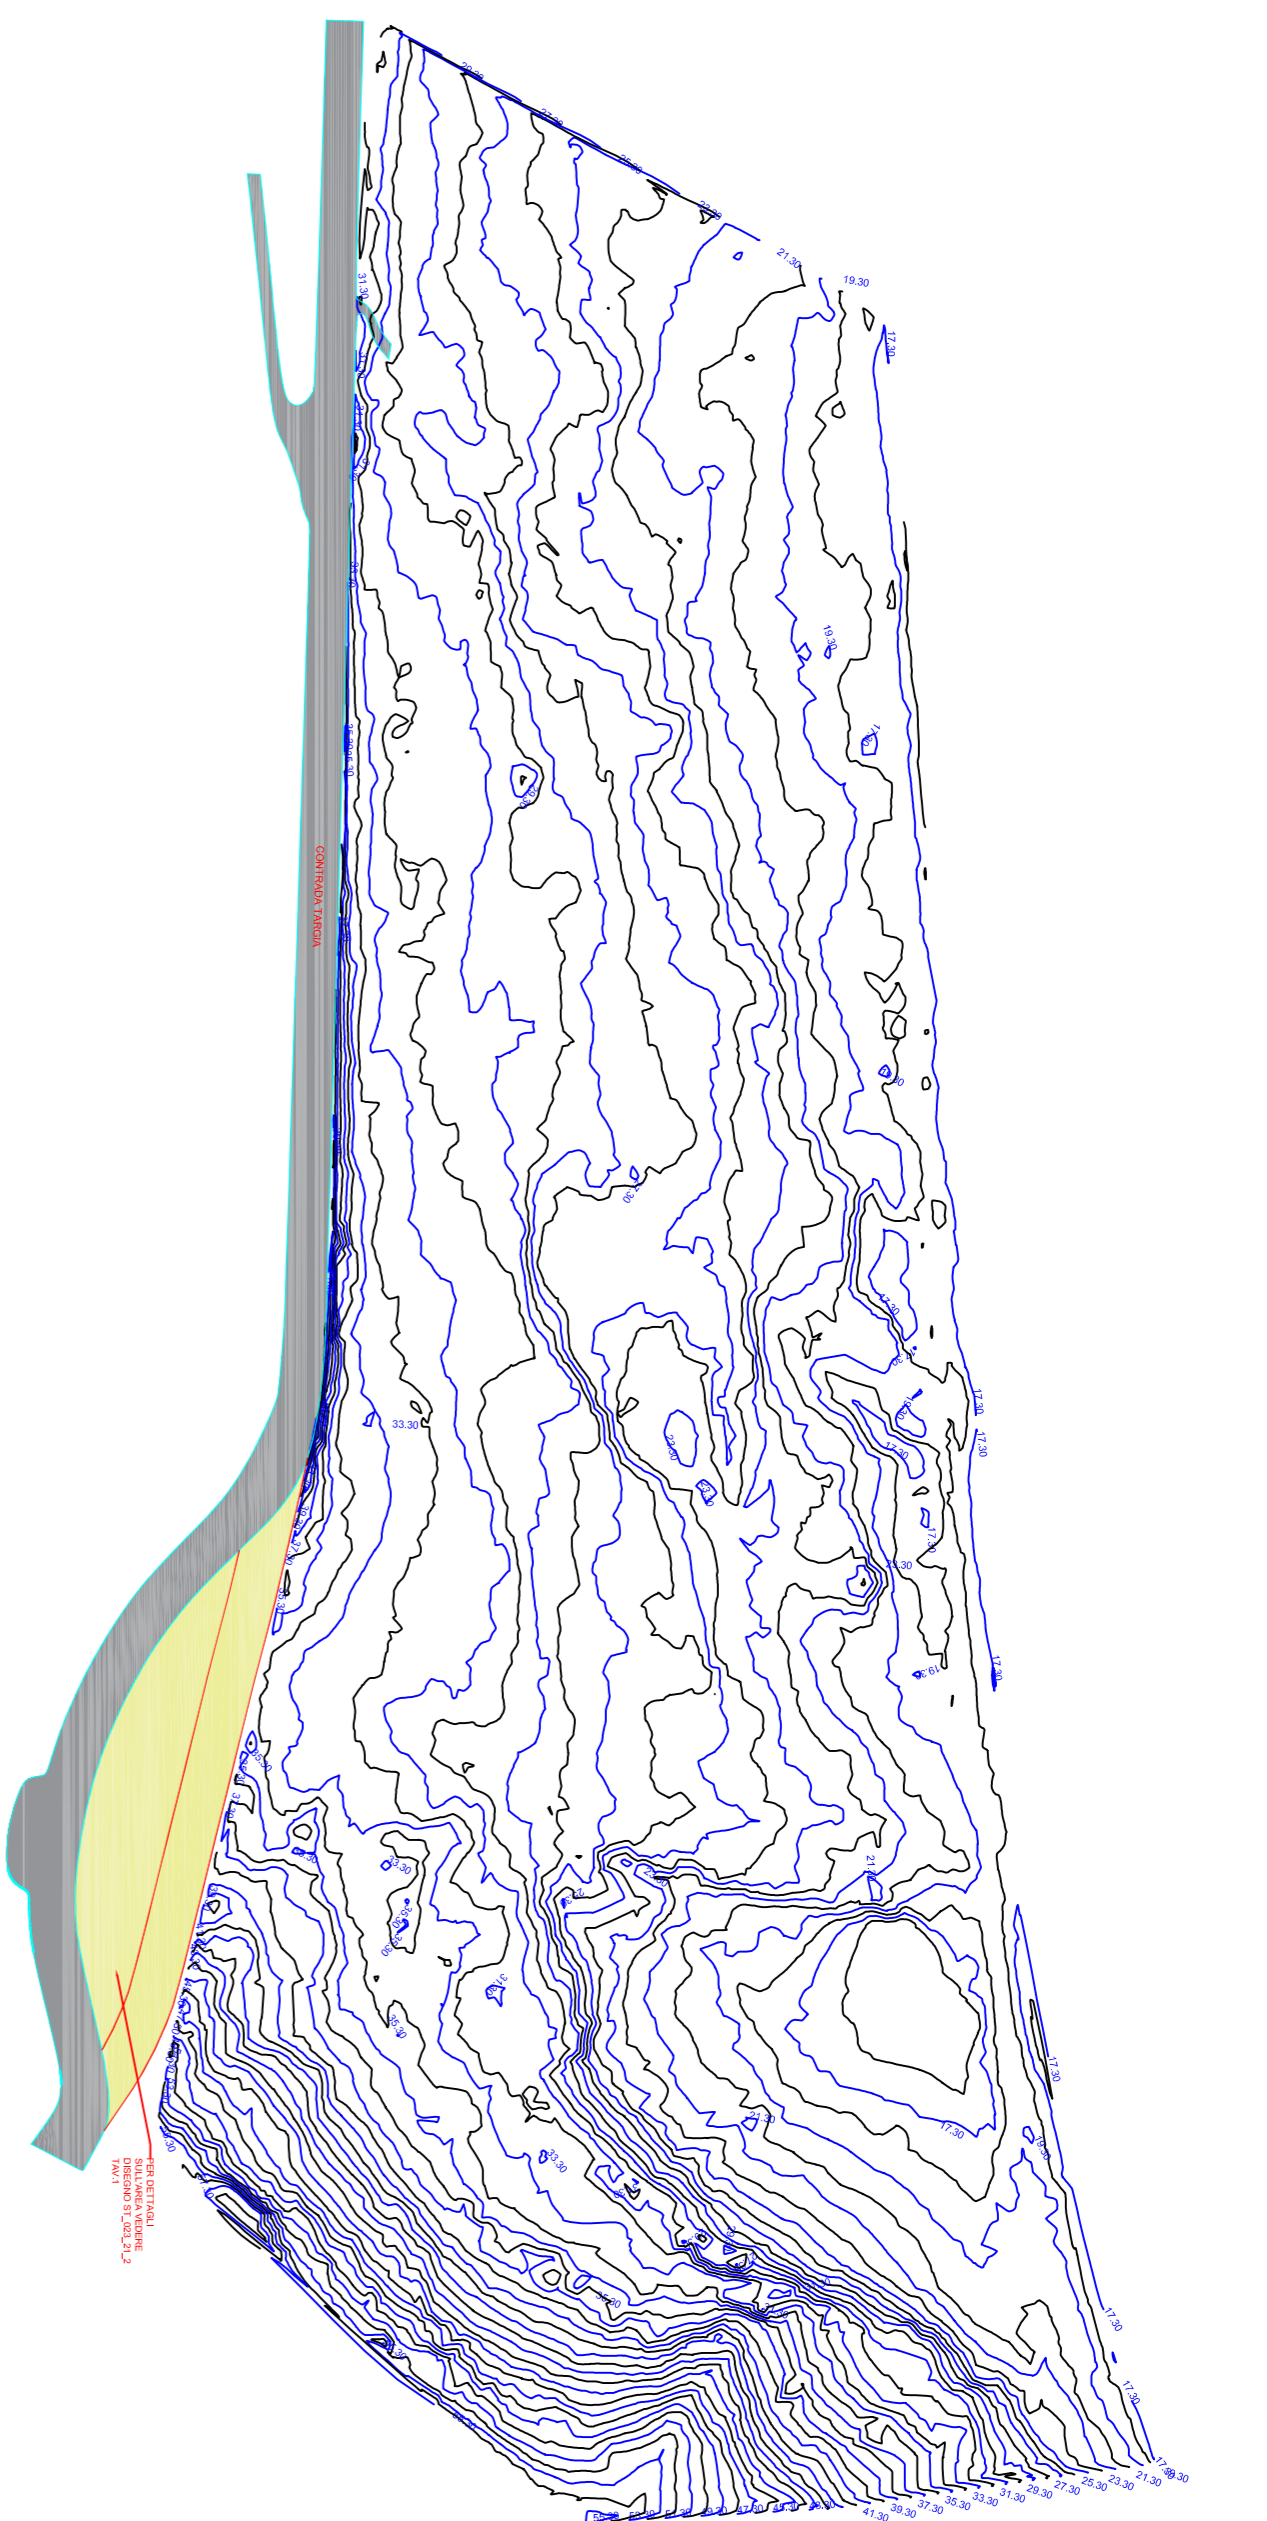

CURVE DI LIVELLO E PIANO QUOTATO

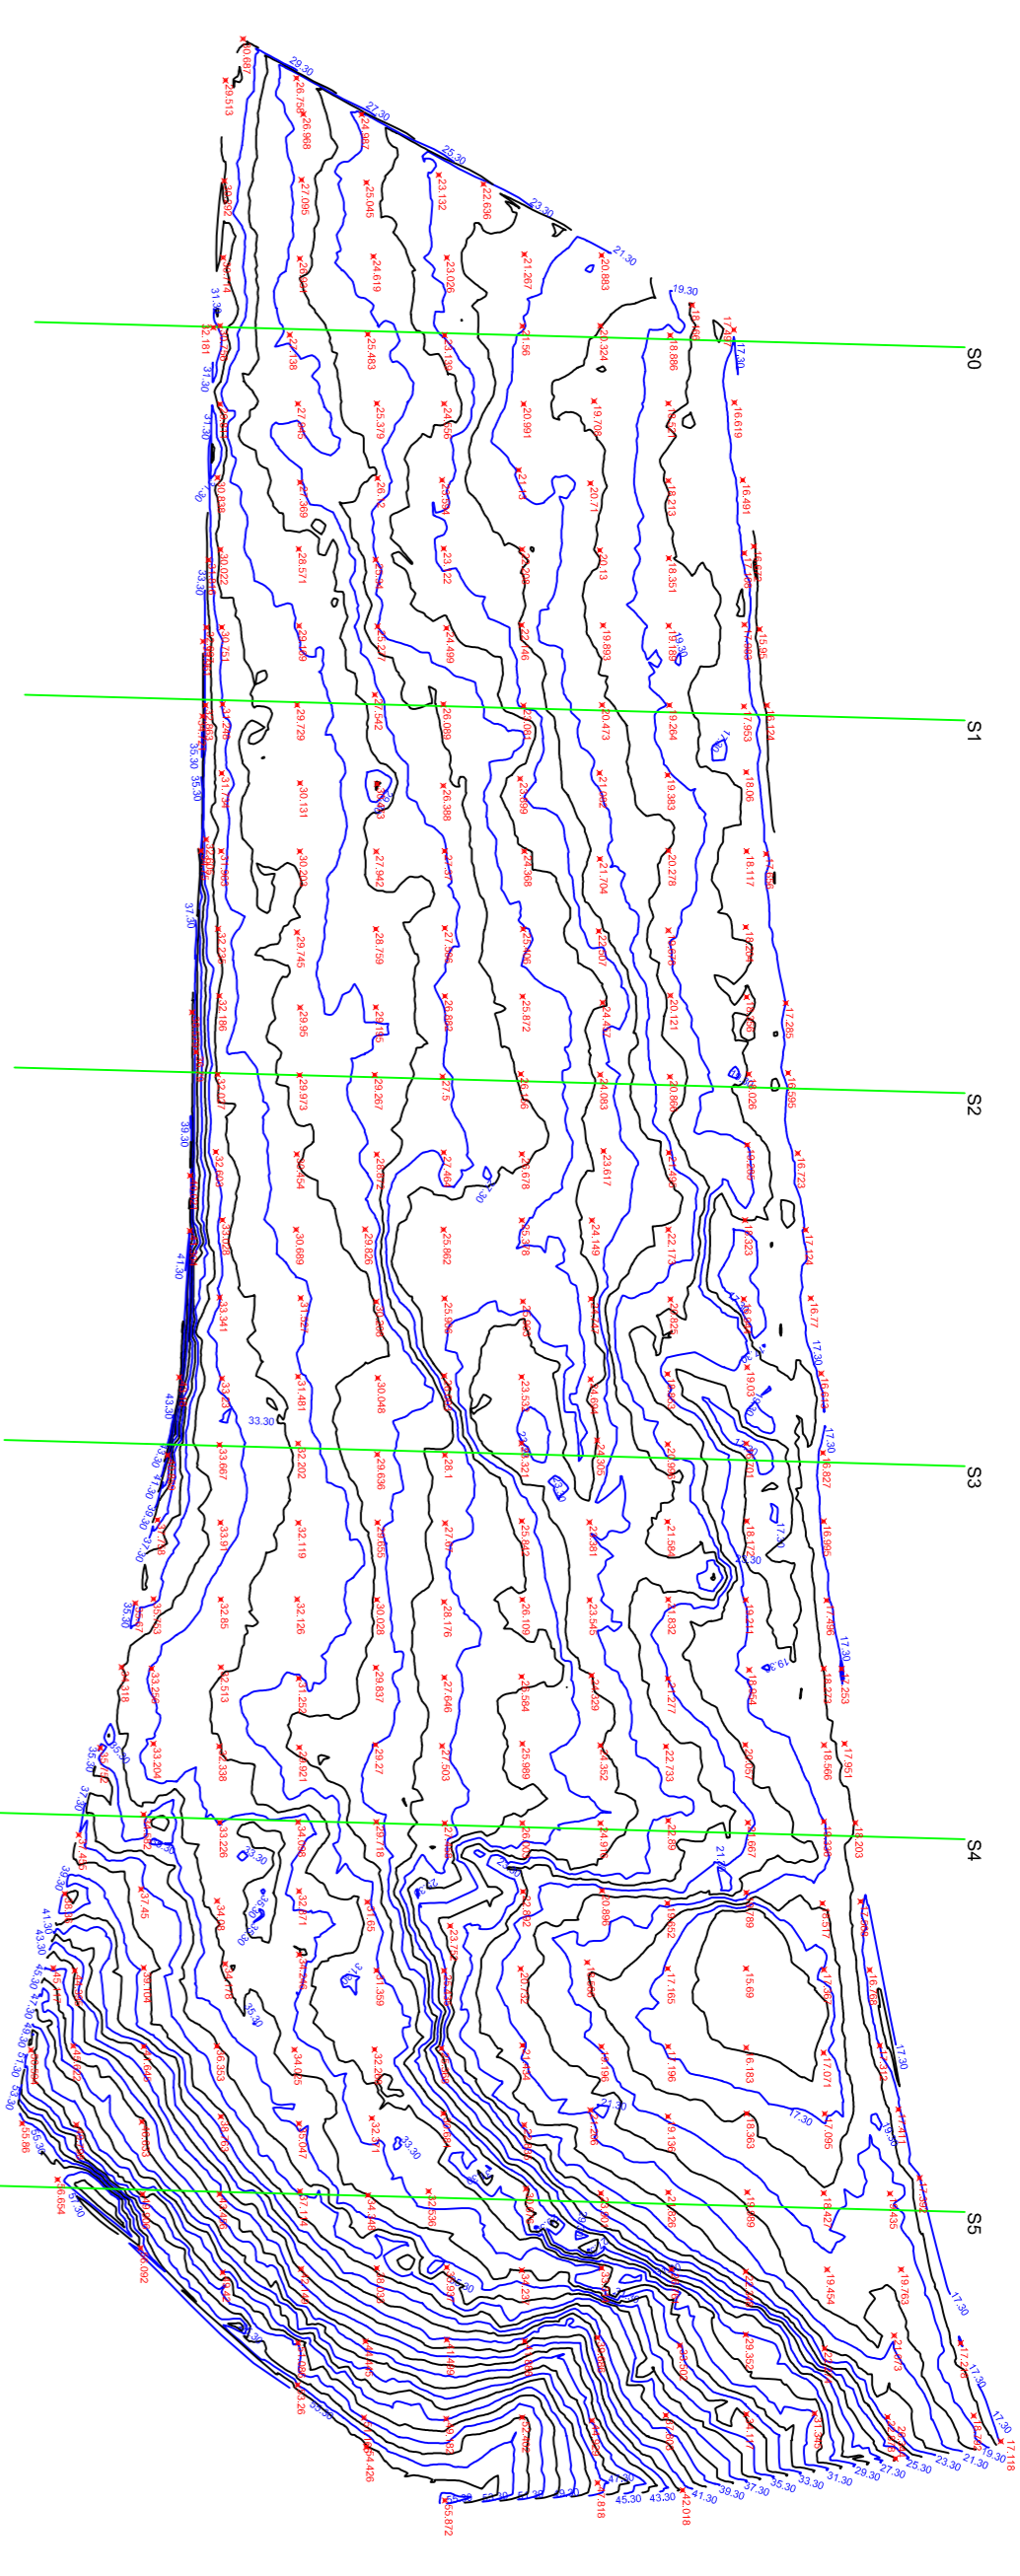

- Curve di livello ogni 1 m.
- Sezioni ogni 100 m circa.
- Piano quotato ogni 20m circa

scala 1:2000

SEZIONI PROFILO ALTIMETRICO

S4

Quote: UTM-RDN2008 (EPSG:6708)

Altezza: 1:500

Lunghezza: 1:500

14,00

Picchetti

Punti

Dist. Parziali

Dist. Progressive

| |
|---|
| 0.00 | 2.00 | 4.00 | 6.00 | 8.00 | 10.00 | 12.00 | 14.00 | 16.00 | 18.00 | 20.00 | 22.00 | 24.00 | 26.00 | 28.00 | 30.00 | 32.00 | 34.00 | 36.00 | 38.00 | 40.00 | 42.00 | 44.00 | 46.00 | 48.00 | 50.00 | 52.00 | 54.00 | 56.00 | 58.00 | 60.00 | 62.00 | 64.00 | 66.00 | 68.00 | 70.00 | 72.00 | 74.00 | 76.00 | 78.00 | 80.00 | 82.00 | 84.00 | 86.00 | 88.00 | 90.00 | 92.00 | 94.00 | 96.00 | 98.00 | 100.00 | 102.00 | 104.00 | 106.00 | 108.00 | 110.00 | 112.00 | 114.00 | 116.00 | 118.00 | 120.00 | 122.00 | 124.00 | 126.00 | 128.00 | 130.00 | 132.00 | 134.00 | 136.00 | 138.00 | 140.00 | 142.00 | 144.00 | 146.00 | 148.00 | 150.00 | 152.00 | 154.00 | 156.00 | 158.00 | 160.00 | 162.00 | 164.00 | 166.00 | 168.00 | 170.00 | 172.00 | 174.00 | 176.00 | 178.00 | 180.00 | 182.00 | 184.00 | 186.00 | 188.00 | 190.00 | 192.00 | 194.00 | 196.00 | 198.00 | 200.00 | 202.00 | 204.00 | 206.00 | 208.00 |
|---|

S5

Quote: UTM-RDN2008 (EPSG:6708)

Altezza: 1:500

Lunghezza: 1:500

13,00

Picchetti

Punti

Dist. Parziali

Dist. Progressive

| |
|---|
| 57.10 | 58.14 | 58.54 | 58.34 | 58.12 | 56.70 | 54.32 | 52.52 | 51.13 | 50.09 | 49.50 | 49.70 | 48.83 | 47.74 | 47.08 | 46.27 | 45.66 | 45.14 | 44.55 | 44.00 | 43.46 | 42.67 | 41.92 | 41.56 | 41.57 | 41.24 | 40.27 | 39.46 | 38.61 | 37.99 | 37.60 | 37.26 | 37.08 | 37.26 | 36.93 | 36.02 | 35.24 | 34.79 | 34.70 | 34.53 | 34.36 | 34.14 | 33.94 | 33.80 | 33.80 | 33.50 | 33.24 | 32.97 | 32.83 | 32.86 | 32.88 | 32.90 | 32.90 | 32.94 | 32.77 | 32.39 | 31.87 | 31.63 | 31.51 | 31.40 | 31.18 | 30.43 | 29.76 | 29.25 | 28.63 | 27.90 | 27.11 | 26.44 | 26.01 | 25.58 | 25.13 | 24.64 | 24.22 | 23.89 | 23.59 | 23.34 | 23.16 | 23.08 | 22.87 | 22.60 | 22.28 | 22.06 | 21.87 | 21.68 | 21.56 | 21.41 | 21.18 | 21.00 | 20.82 | 20.61 | 20.46 | 20.22 | 19.99 | 19.83 | 19.65 | 19.41 | 19.27 | 19.12 | 18.95 | 18.74 | 18.68 | 18.74 | 18.68 | 18.11 | 18.63 | 19.63 | 19.69 | 19.57 | 19.59 | 19.56 | 19.45 | 19.38 | 19.09 | 18.51 | 17.91 | 17.29 |
|---|



DIPARTIMENTO REGIONALE TECNICO
Ufficio del Genio Civile di Siracusa
PROGETTO:
INTERVENTO DI DEMOLIZIONE DEL VADO T. TARGIA DI SIRACUSA
OGGETTO:
Rilievo topografico delle strutture costituenti il
Vadotto - Curve di livello e Sez. S4-S5 profilo altimetrico dell'area a valle

PROGETTISTI
Arch. Gino Montecchi
Geom. Salvatore Anzalone
Ing. Ramieri Meloni

Rev. 0
14/12/2021
Oggetto Revisione
EMISSIONE

N. Tavola
Formato
Scala
00 TAV/ 23
A1
VARIÉ