




PIANTA IMPALCATO STATO DI FATTO CON INTERVENTI IN PROGETTO

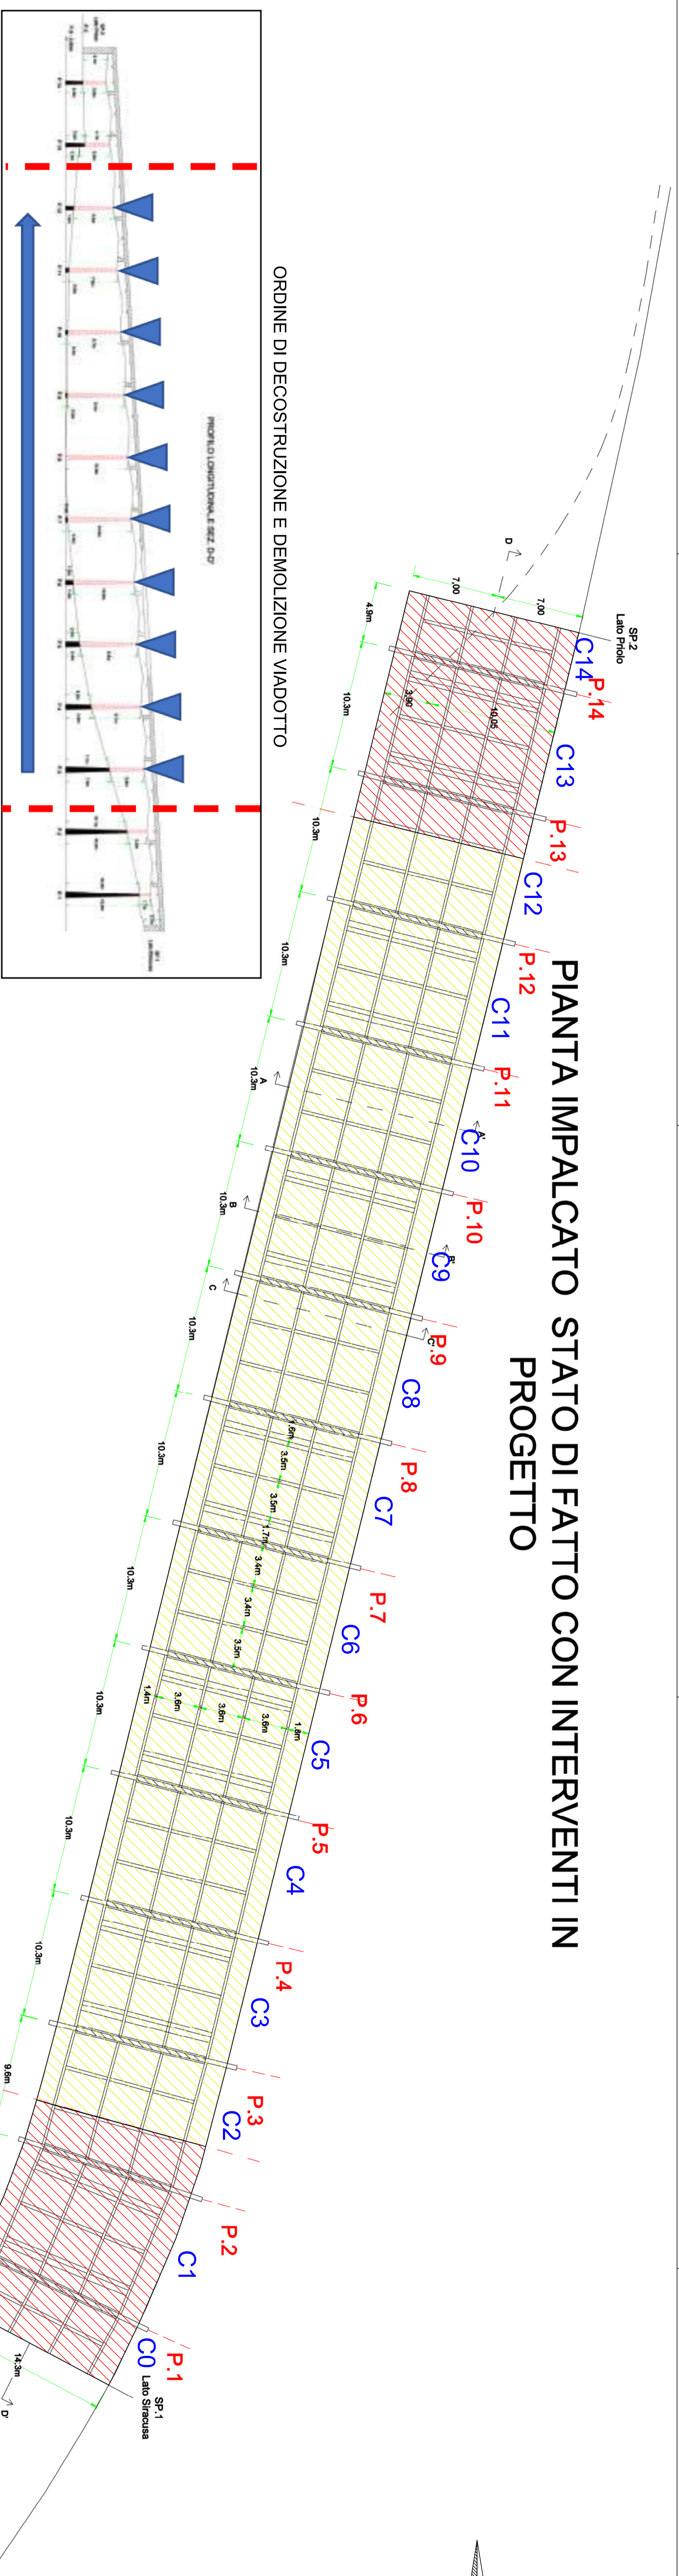


ORDINE DI DECOSTRUZIONE E DEMOLIZIONE VIADOTTO

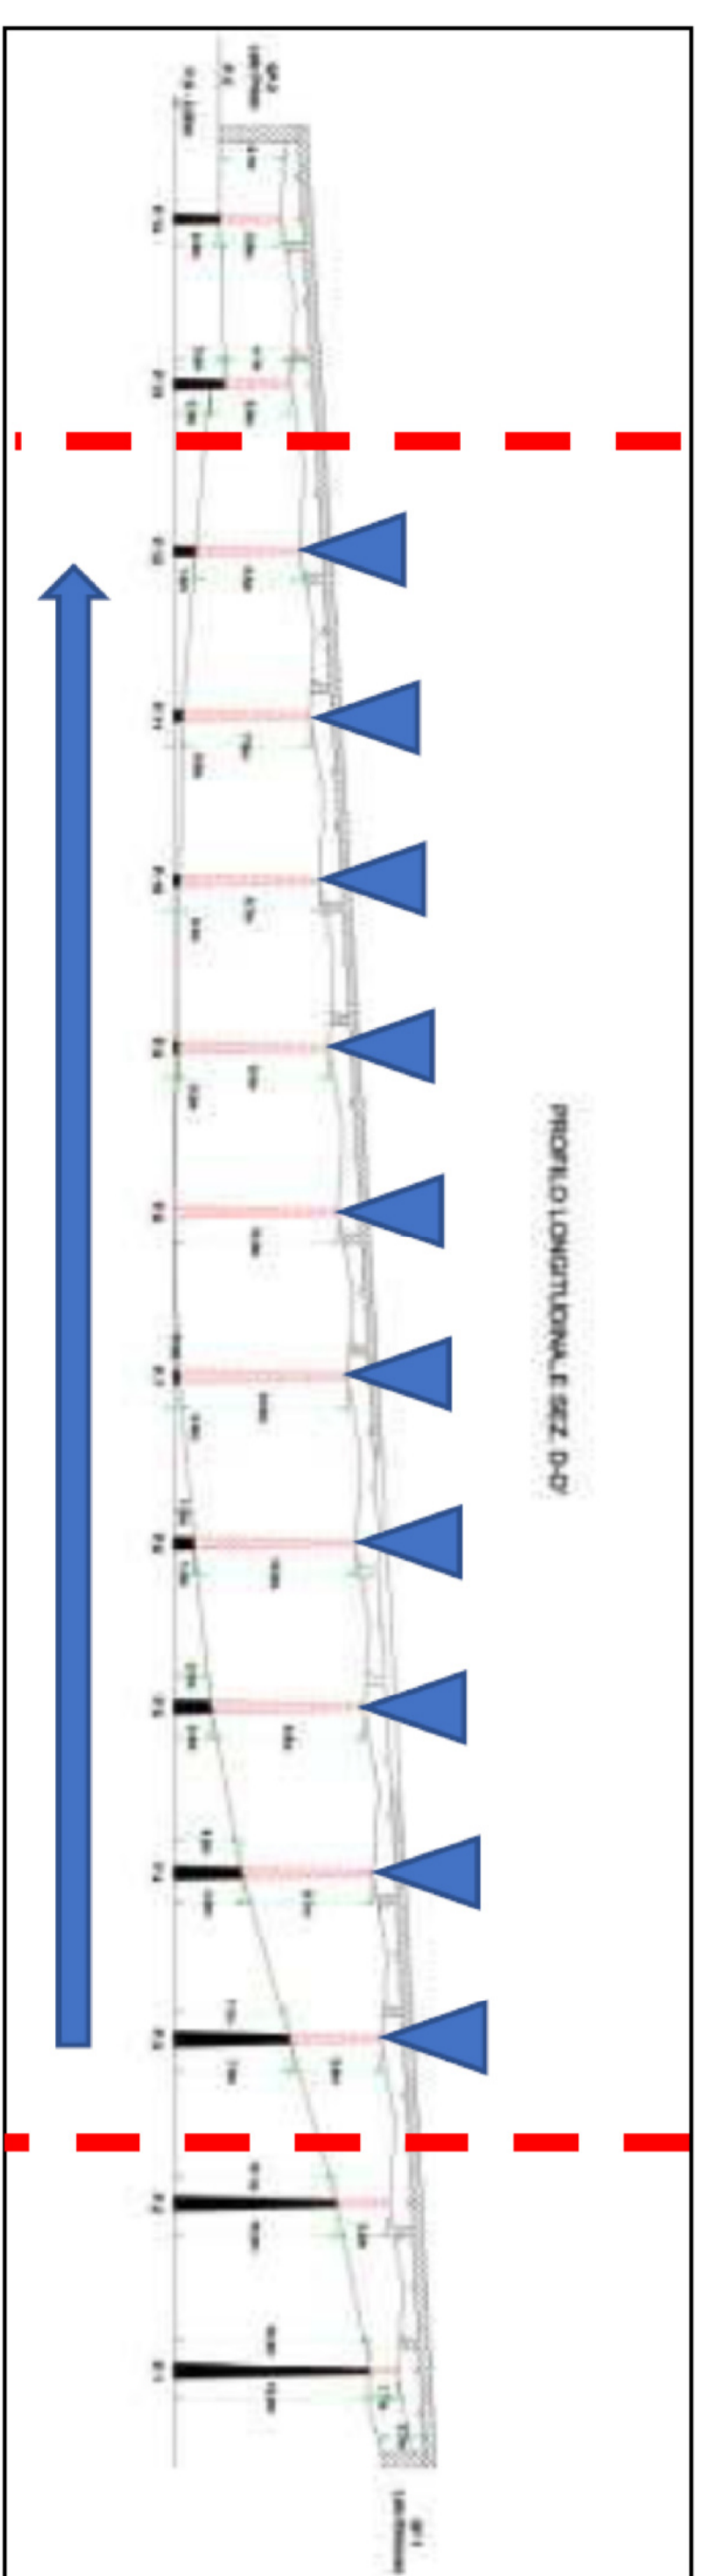


PIANTA IMPALCATO STATO DI PROGETTO

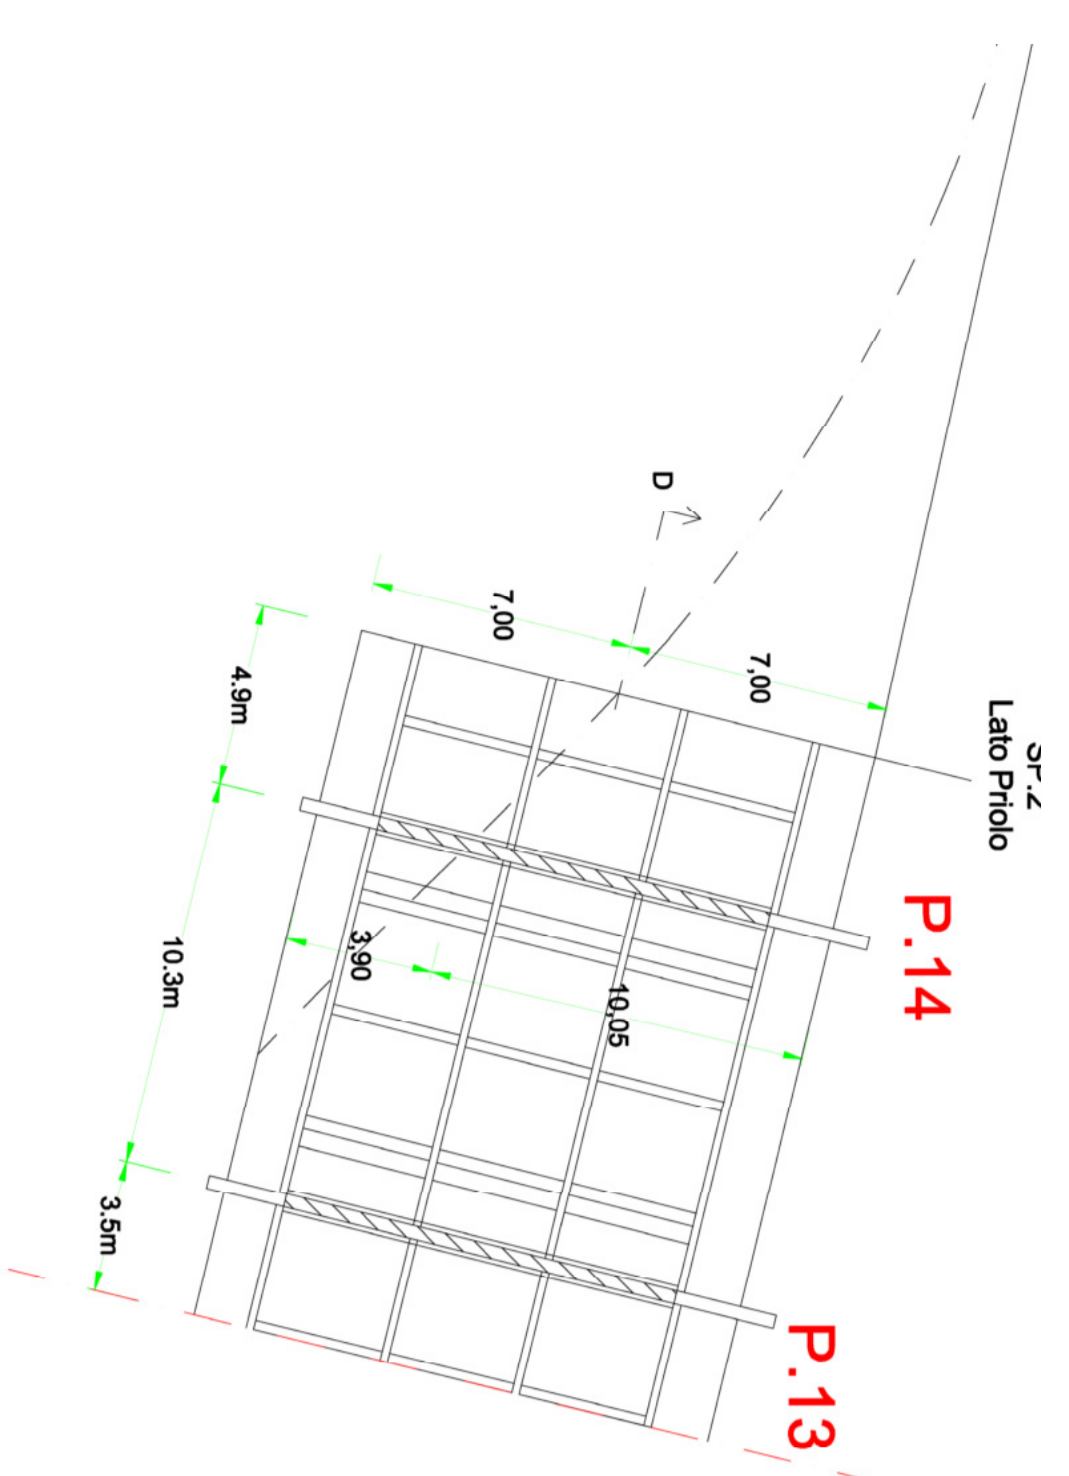

PROFILO LONGITUDINALE STATO DI FATTO CON INTERVENTI IN PROGETTO

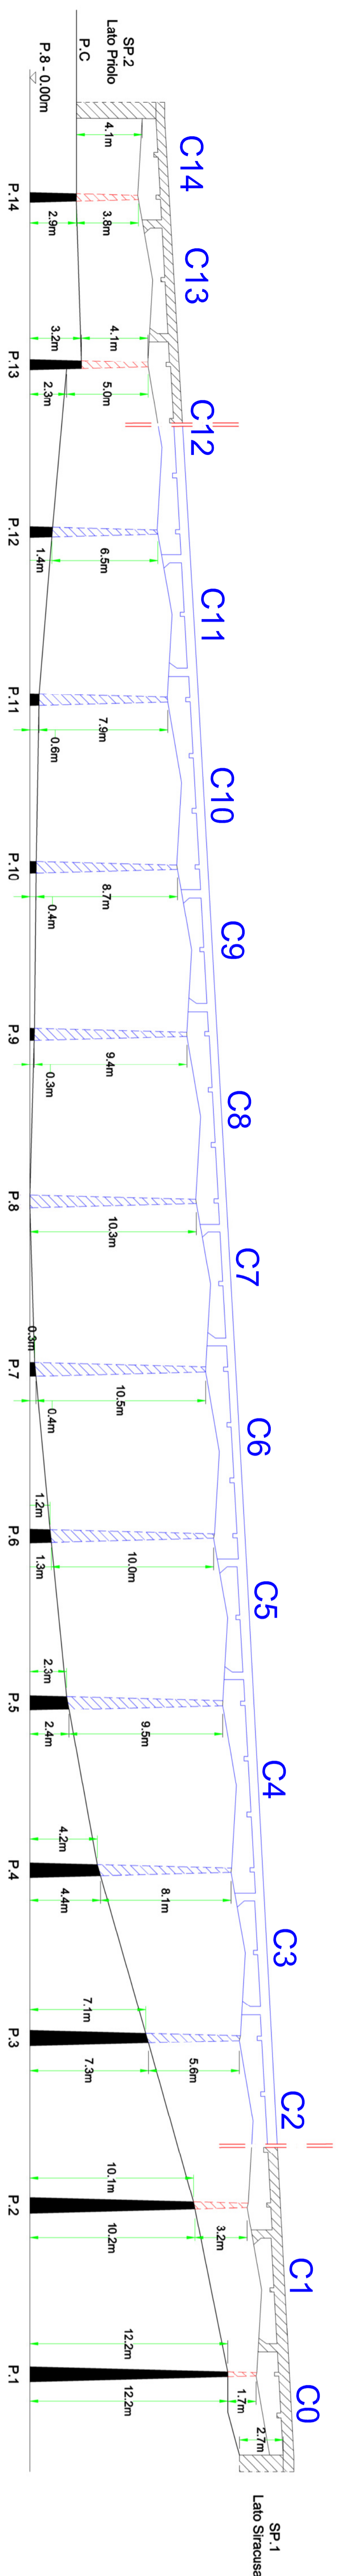

PROFILO LONGITUDINALE STATO DI PROGETTO

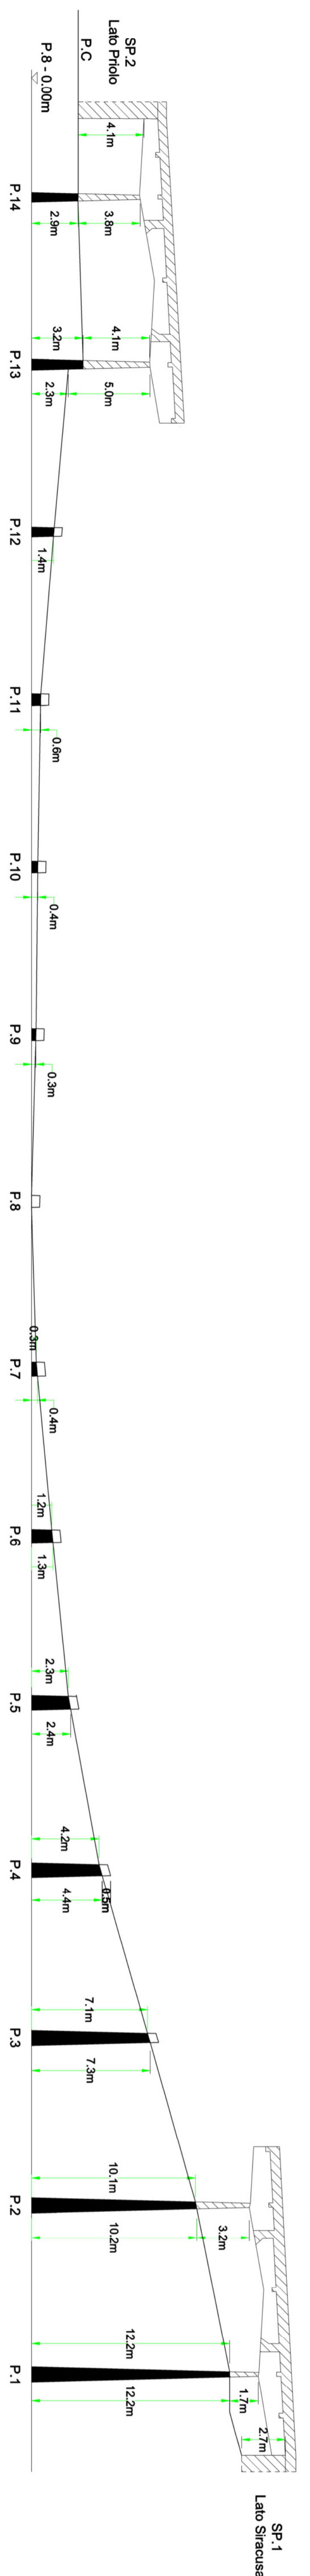

LEGENDA TRATTEGGI

ELEMENTI DI CAMPATA DEL VIADOTTO DA DEMOLIRE

ELEMENTI DEL VIADOTTO DA NON DEMOLIRE, COSETTI DI RECUPERO E MESSA IN SICUREZZA

ELEMENTI DEL VIADOTTO: TRAVE E PILA DA DEMOLIRE

NUMERO CAMPATA

NUMERO PILA

PRESENTAZIONE PARETE INTERIORA DELLE PILE



Visita Aerea con indicazione del manufatto oggetto di intervento di demolizione



DIPARTIMENTO REGIONALE TECNICO
Ufficio del Genio Civile di Siracusa
PROGETTO:
INTERVENTO DI DEMOLIZIONE DEL VIADOTTO FERROVIA DI SIRACUSA

PROGETTO
ESECUTIVO
Scala 1:200
Cottura 8 (D.Lgs. 56/2018)

OGGETTO:
Pianta Impalcato e Profilo longitudinale
STATO DI FATTO E PROGETTO

Il RUP

Ing. Ranieri Meloni

PROGETTISTI
Gen. Gino Maricchi
Gen. Sandro Rosolino

Rev. 0 14/12/2021
Oggetto revisione
EMISSIONE

N. Travo	00_TAV_28
Scala	1:200