



*Regione Siciliana*

**ASSESSORATO REGIONALE DELLE  
INFRASTRUTTURE E DELLA MOBILITA'**

**Dipartimento Regionale Tecnico**

**SERVIZIO UFFICIO DEL GENIO CIVILE di TRAPANI**

**U.O. 5 - Concessioni e autorizzazioni: Acque - Impianti elettrici**

Codice fiscale 80012000826

## **AVVISO**

(pubblicato ai sensi dell'art. 111 del T.U. 11/12/1933 n° 1775)

Il sottoscritto Ingegnere Capo dell'Ufficio del Genio Civile di Trapani;

**VISTA** la domanda pervenuta in data 09/11/2021, assunta al protocollo di questo Ufficio al n. 170176 con la quale la Società "**ERG Wind Energy S.r.l.**" con sede nella Via De Marini n. 1 – Torre WTC del Comune di Genova - P.IVA 12062051003, ha chiesto, ai sensi dell'art. 111 del T.U. 11/12/1933 n° 1775, nell'ambito del procedimento di A.U. ai sensi dell'art. 12 del D.Lgs. 387/2003, l'autorizzazione per la costruzione e l'esercizio di linee elettriche e relative opere connesse necessarie per l'inserimento nella RTN dell'energia elettrica prodotta dal **potenziamento** (consistente nello smantellamento di 10 aerogeneratori da 0,85 MW cadauno e l'installazione di 5 aerogeneratori da 4,2 MW cadauno) dell'impianto **eolico** della potenza di **21 MW.**, da realizzare in territorio del Comune di **Salemi** ed opere di connessione ricadenti nel territorio del Comune di **Vita**;

**VISTA** la nota n. 180772 del 26/11/2021, con la quale questo Ufficio ha chiesto la documentazione necessaria per l'espletamento del relativo iter istruttorio;

**VISTA** la nota pervenuta in data 21/01/2022, assunta al protocollo di questo Ufficio al n. 9756, con la quale la Società **ERG Wind Energy S.r.l.** ha integrato la suindicata documentazione;

**VISTO** il progetto allegato all'istanza di che trattasi, dal quale si evince che le particelle interessate dalla realizzazione delle opere in progetto sono quelle riportate nell'allegato "*Piano particellare descrittivo*" relativo ai Fogli di mappa n. **42-43-44** del Comune di **Salemi**;

**VISTO** il T.U. 11/12/1933 n. 1775 concernente le disposizioni sulle acque e sugli impianti elettrici;

## **AVVISA**

il pubblico della presentazione della suddetta domanda.

L'originale della stessa ed il progetto allegato sono depositati presso l'Ufficio del Genio Civile di Trapani per quindici giorni consecutivi a decorrere dalla data di pubblicazione e potranno essere messi a disposizione di chiunque ne abbia interesse previo accordo da prendere col funzionario incaricato mediante appuntamento da concordare a mezzo mail ([maurizio.morselli@regione.sicilia.it](mailto:maurizio.morselli@regione.sicilia.it)) o a mezzo pec istituzionale.

Detto avviso sarà pubblicato dal **24/02/2022**, per quindici giorni consecutivi, sia all'Albo Pretorio del Comune di **Salemi e Vita** sia all'Albo Pretorio on-line di questo Ufficio.

A norma dell'art. 112 del succitato T.U., le osservazioni e le opposizioni cui potrà essere

vincolata la sopramenzionata autorizzazione dovranno essere presentate entro trenta giorni dalla suddetta data.

Trapani, li **16/02/2022**

Prot. n. **24676**

Pos.: **II.EE./1627**

**F.to** Il Funzionario Direttivo  
Geom. Maurizio Morselli

**F.to** Il Dirigente Responsabile dell'U.O. 5  
(Ing. Giuseppe Marino)

**F.to** L'INGEGNERE CAPO  
(Ing. Salvatore Caruso)

**Si allega: “Piano particellare descrittivo ” relativo ai Fogli di mappa n. 42-43-44 del Comune di Salemi**

REGIONE SICILIA  
 Provincia di Trapani  
 COMUNE DI SALEMI

PROGETTO

POTENZIAMENTO PARCO EOLICO SALEMI



PROGETTO DEFINITIVO

COMMITTENTE

ERG Wind Energy



PROGETTISTA



**Hydro Engineering s.s.**  
 di Damiano e Mariano Galbo  
 via Rossotti, 39  
 91011 Alcamo (TP) Italy



OGGETTO DELL'ELABORATO

PIANO PARTICELLARE DI ESPROPRIO

REV.	DATA	ATTIVITA'	REDATTO	VERIFICATO	APROVATO
0	Aprile 2020	PRIMA EMISSIONE	AB	VF	MG

CODICE PROGETTISTA	DATA	SCALA	FORMATO	FOGLIO	CODICE COMMITTENTE				
					IMP.	DISC.	TIPO DOC.	PROGR.	REV.
	Aprile 2020	1:2.000	A3	1 di 36	SLM	ENG	REL	0024	00

NOME FILE: SLM-ENG-REL-0024\_00.dwg

ERG Wind Sicilia 6 S.r.l. si riserva tutti i diritti su questo documento che non può essere riprodotto neppure parzialmente senza la sua autorizzazione scritta.

POTENZIAMENTO PARCO EOLICO SALEMI																			NOTE	
DATI CATASTALI										ESPROPRIO IN DIRITTO DI SUPERFICIE		DIRITTO DI SUPERFICIE PLINTO		ASSERVIMENTO PER SORVOLO		ASSERVIMENTO PER CAVIDOTTO E VIABILITA'		AREE IN OCCUPAZIONE TEMPORANEA NON PREORDINATA ALL'ESPROPRIO art. 49		
N.O. DITTA	Comune	Foglio Catastale	Particella	NOMINATIVO O DENOMINAZIONE	COD. FISCALE	TITOLO	Quota	Coltura in Atto	VALORE VENALE UNITARIO- V.V.	SUPERFICI (mq) - SE	INDENNITA' DI ESPROPRIO V.V. x SE	SUPERFICI (mq) - SE	INDENNITA' DI ESPROPRIO V.V. x SE	SUPERFICIE SERVITU' (mq) - SS	INDENNITA' SERVITU' V.V.x SS x 0,50	SUPERFICIE SERVITU' (mq) SS	INDENNITA' SERVITU' SS x V.V. x 0,50	SUPERFICI (mq) - S		INDENNITA' OCCUPAZIONE TEMPORANEA S x V.V./12
1	Salemi	42	15	DIVITA MARIA PASQUALA nata a SALEMI (TP) il 20/06/1918	DVTMP518H60H700C	Proprieta'	1/1	SEMINATIVO cl 3		585,80	€ 0,00	518,80	€ 0,00	8170,50	€ 0,00	1007,10	€ 0,00	0,00	€ 0,00	R-SA00
2	Salemi	42	11	DIVITA MARIA PASQUALA nata a SALEMI (TP) il 20/06/1918	DVTMP518H60H700C	Proprieta'	1/1	SEMINATIVO cl 3 VIGNETO cl 4		347,20	€ 0,00	0,00	€ 0,00	4869,10	€ 0,00	1342,20	€ 0,00	0,00	€ 0,00	R-SA00piazzola
3	Salemi	42	12	DIVITA MARIA PASQUALA nata a SALEMI (TP) il 20/06/1918	DVTMP518H60H700C	Proprieta'	1/1	SEMINATIVO cl 3 VIGNETO cl 4 PASCOLO cl 1		0,00	€ 0,00	0,00	€ 0,00	0,00	€ 0,00	4533,25	€ 0,00	0,00	€ 0,00	
4	Salemi	42	3	DIVITA MARIA PASQUALA nata a SALEMI (TP) il 20/06/1918	DVTMP518H60H700C	Proprieta'	1/1	SEMINATIVO cl 3		0,00	€ 0,00	0,00	€ 0,00	645,10	€ 0,00	356,60	€ 0,00	0,00	€ 0,00	
5	Salemi	42	19	DIVITA MARIA PASQUALA nata a SALEMI (TP) il 20/06/1918	DVTMP518H60H700C	Proprieta'	1/1	SEMINATIVO cl 3 VIGNETO cl 4		1269,00	€ 0,00	0,00	€ 0,00	1908,00	€ 0,00	250,20	€ 0,00	0,00	€ 0,00	
6	Salemi	42	10	DIVITA MARIA PASQUALA nata a SALEMI (TP) il 20/06/1918	DVTMP518H60H700C	Proprieta'	1/1	SEMINATIVO cl 3		0,00	€ 0,00	33,70	€ 0,00	4833,30	€ 0,00	0,00	€ 0,00	0,00	€ 0,00	R-SA01
7	Salemi	43	103	ERG WIND SICILIA 6 S.R.L. con sede in GENOVA (GE) ERRERA GIUSEPPE nato a MARSALA (TP) il 29/10/1968 ERRERA STEFANIO nato a ERICE (TP) il 12/07/1972	02269660649 RRRGPP68R29E974W RRRSFN72L12D423X	Proprieta' superficaria Proprieta' per l'area Proprieta' per l'area	1/1	D/1		0,00	€ 0,00	41,90	€ 0,00	42,30	€ 0,00	162,20	€ 0,00	0,00	€ 0,00	
8	Salemi	43	97	ERRERA GIUSEPPE nato a MARSALA (TP) il 29/10/1968 ERRERA STEFANIO nato a ERICE (TP) il 12/07/1972	RRRGPP68R29E974W RRRSFN72L12D423X	Proprieta' Proprieta'	1/2 1/2	SEMINATIVO cl 1		150,00	€ 0,00	446,90	€ 0,00	3762,70	€ 0,00	1271,00	€ 0,00	0,00	€ 0,00	
9	Salemi	43	21	SALADINO FILIPPO nato a SALEMI (TP) il 06/08/1956	SLDFPP56M06H700A	Proprieta'	1/1	SEMINATIVO cl 4		0,00	€ 0,00	0,00	€ 0,00	65,20	€ 0,00	5,60	€ 0,00	0,00	€ 0,00	
10	Salemi	43	18	SALADINO FILIPPO nato a SALEMI (TP) il 06/08/1956	SLDFPP56M06H700A	Proprieta'	1/1	PASCOLO cl 2		0,00	€ 0,00	0,00	€ 0,00	628,50	€ 0,00		€ 0,00	0,00	€ 0,00	
11	Salemi	43	19	SALADINO FILIPPO nato a SALEMI (TP) il 06/08/1956	SLDFPP56M06H700A	Proprieta'	1/1	PASCOLO cl 2		0,00	€ 0,00	0,00	€ 0,00	450,10	€ 0,00		€ 0,00	0,00	€ 0,00	
12	Salemi	43	22	SALADINO FILIPPO nato a SALEMI (TP) il 06/08/1956	SLDFPP56M06H700A	Proprieta'	1/1	SEMINATIVO cl 4		0,00	€ 0,00	0,00	€ 0,00	0,00	€ 0,00	145,40	€ 0,00	0,00	€ 0,00	
13	Salemi	43	23	CLEMENTI SALVATORE nato a SALEMI (TP) il 01/01/1959 CUTRONA ANNA LUCIA nata a SALEMI (TP) il 09/03/1964	CLMSVT59A01H700Z CTRNL64C49H700V	Proprieta' Proprieta'	1000/1000 1000/1000	VIGNETO cl 2		0,00	€ 0,00	0,00	€ 0,00	0,00	€ 0,00	9,90	€ 0,00	0,00	€ 0,00	
14	Salemi	43	24	CLEMENTI SALVATORE nato a SALEMI (TP) il 01/01/1959	CLMSVT59A01H700Z	Proprieta'	1000/1000	SEMINATIVO cl 4 VIGNETO cl 2		0,00	€ 0,00	0,00	€ 0,00	0,00	€ 0,00	40,90	€ 0,00	0,00	€ 0,00	
15	Salemi	43	74	CLEMENTI SALVATORE nato a SALEMI (TP) il 01/01/1959	CLMSVT59A01H700Z	Proprieta'	1000/1000	SEMINATIVO cl 4 VIGNETO cl 2		0,00	€ 0,00	0,00	€ 0,00	0,00	€ 0,00	128,80	€ 0,00	0,00	€ 0,00	
16	Salemi	43	47	SALADINO PAOLO nato a SALEMI (TP) il 28/03/1945	SLDPLA45C28H700K	Proprieta'	1000/1000	VIGNETO cl 2 PASCOLO cl 2		0,00	€ 0,00	0,00	€ 0,00	0,00	€ 0,00	141,60	€ 0,00	0,00	€ 0,00	
17	Salemi	43	25	SALADINO PAOLO nato a SALEMI (TP) il 28/03/1945	SLDPLA45C28H700K	Proprieta'	1000/1000	SEMINATIVO cl 4 PASCOLO cl 2		0,00	€ 0,00	0,00	€ 0,00	0,00	€ 0,00	162,70	€ 0,00	0,00	€ 0,00	
18	Salemi	43	43	RENDA MARIA ANTONIETTA nata a SALEMI (TP) il 23/03/1950	RNDMNT50C63H700F	Proprieta'	1000/1000	SEMINATIVO cl 4 VIGNETO cl 2		0,00	€ 0,00	0,00	€ 0,00	0,00	€ 0,00	37,80	€ 0,00	0,00	€ 0,00	
19	Salemi	43	99	PEDONE FRANCESCA nata a MAZARA DEL VALLO (TP) il 06/12/1948 PEDONE PIETRO nato a MAZZARINO (CL) il 19/05/1953 PEDONE ROSA MARIA ALBA nata a MAZZARINO (CL) il 21/02/1950	PDNFC48T46F061L PDNPT53E19F0650 PDNMR50861F0655	Proprieta' Proprieta' Proprieta'	1/3 1/3 1/3	VIGNETO cl 3		0,00	€ 0,00	0,00	€ 0,00	0,00	€ 0,00	69,70	€ 0,00	0,00	€ 0,00	
20	Salemi	43	78	ERRERA GIUSEPPE nato a MARSALA (TP) il 29/10/1968 ERRERA STEFANIO nato a ERICE (TP) il 12/07/1972	RRRGPP68R29E974W RRRSFN72L12D423X	Proprieta' Proprieta'	1/2 1/2	SEMINATIVO cl 4		0,00	€ 0,00	0,00	€ 0,00	0,00	€ 0,00	2167,60	€ 0,00	0,00	€ 0,00	
21	Salemi	43	83	PEDONE PIETRO nato a SALEMI (TP) il 17/07/1959	PDNPT59L17H700L	Proprieta'	1/1	VIGNETO cl 3		0,00	€ 0,00	0,00	€ 0,00	0,00	€ 0,00	56,60	€ 0,00	0,00	€ 0,00	
22	Salemi	43	62	PEDONE ANTONINO nato a SALEMI (TP) il 24/05/1963	PDNNTN63E24H700F	Proprieta'	1/1	VIGNETO cl 3		0,00	€ 0,00	0,00	€ 0,00	0,00	€ 0,00	16,50	€ 0,00	0,00	€ 0,00	
23	Salemi	43	81	PEDONE PIETRO nato a SALEMI (TP) il 17/07/1959	PDNPT59L17H700L	Proprieta'	1/1	VIGNETO cl 3		0,00	€ 0,00	0,00	€ 0,00	0,00	€ 0,00	12,10	€ 0,00	0,00	€ 0,00	
24	Salemi	43	29	ERRERA GIUSEPPE nato a MARSALA (TP) il 29/10/1968 ERRERA STEFANIO nato a ERICE (TP) il 12/07/1972	RRRGPP68R29E974W RRRSFN72L12D423X	Proprieta' Proprieta'	1/2 1/2	SEMINATIVO cl 4 VIGNETO cl 3		0,00	€ 0,00	0,00	€ 0,00	0,00	€ 0,00	1380,40	€ 0,00	0,00	€ 0,00	
25	Salemi	43	82	PEDONE PIETRO nato a SALEMI (TP) il 17/07/1959	PDNPT59L17H700L	Proprieta'	1/1	VIGNETO cl 2		0,00	€ 0,00	0,00	€ 0,00	0,00	€ 0,00	51,50	€ 0,00	0,00	€ 0,00	
26	Salemi	43	110	ERRERA GIUSEPPE nato a MARSALA (TP) il 29/10/1968 ERRERA STEFANIO nato a ERICE (TP) il 12/07/1972	RRRGPP68R29E974W RRRSFN72L12D423X	Proprieta' Proprieta'	1/2 1/2	SEMINATIVO cl 4		0,00	€ 0,00	0,00	€ 0,00	0,00	€ 0,00	775,00	€ 0,00	0,00	€ 0,00	
27	Salemi	43	16	BIANCO GIOVANNI nato a MARSALA (TP) il 08/05/1977	BNCGN77E08E974U	Proprieta'	1/1	SEMINATIVO cl 4		0,00	€ 0,00	0,00	€ 0,00	3166,70	€ 0,00	0,00	€ 0,00	0,00	€ 0,00	
28	Salemi	43	26	BIANCO GIOVANNI nato a MARSALA (TP) il 08/05/1977	BNCGN77E08E974U	Proprieta'	1/1	PASCOLO cl 2		0,00	€ 0,00	0,00	€ 0,00	140,40	€ 0,00	0,00	€ 0,00	0,00	€ 0,00	
29	Salemi	43	55	CRIMI ANTONINA nata a SALEMI (TP) il 18/02/1950 CRIMI ARMANDO nato a SALEMI (TP) il 18/01/1967 CRIMI IGNAZIO nato a SALEMI (TP) il 18/02/1952 CRIMI PASQUALE nato a SALEMI (TP) il 22/09/1962	CRMNN50B58H700S CRMND67A18H700S CRMG25S2B18H700R CRMPQL62P2H700U	Proprieta' Proprieta' Proprieta' Proprieta'	1/4 1/4 1/4 1/4	SEMINATIVO cl 4 PASCOLO cl 2		0,00	€ 0,00	0,00	€ 0,00	2882,10	€ 0,00	0,00	€ 0,00	0,00	€ 0,00	
30	Salemi	43	70	BONASORO SANTA nata a SALEMI (TP) il 22/05/1945 SPAGNOLO GASPARE nato a MARSALA (TP) il 14/11/1942	BNSNT45E62H700L SPGGPR42514E974M	Proprieta' Proprieta'		VIGNETO cl 4		0,00	€ 0,00	0,00	€ 0,00	1753,60	€ 0,00	0,00	€ 0,00	0,00	€ 0,00	
31	Salemi	43	105	ERG WIND SICILIA 6 S.R.L. con sede in GENOVA (GE) SALVO MARIA ANTONIETTA nata a SALEMI (TP) il 06/12/1942	02269660649 SLVMNT42T46H700X	Proprieta' superficaria Proprieta' per l'area	1/1	D/1		0,00	€ 0,00	0,00	€ 0,00	0,00	€ 0,00	47,60	€ 0,00	0,00	€ 0,00	
32	Salemi	43	101	ERG WIND SICILIA 6 S.R.L. con sede in GENOVA (GE) SALVO MARIA ANTONIETTA nata a SALEMI (TP) il 06/12/1942	02269660649 SLVMNT42T46H700X	Proprieta' Superficie	1000/1000	SEMINATIVO cl 4		0,00	€ 0,00	0,00	€ 0,00	128,10	€ 0,00	972,20	€ 0,00	0,00	€ 0,00	
33	Salemi	43	31	SALVO SOCCORSA nata a SALEMI (TP) il 02/09/1941	SLVSCR41P42H700Q	Proprieta'		SEMINATIVO cl 4		0,00	€ 0,00	0,00	€ 0,00	0,00	€ 0,00	1166,50	€ 0,00	0,00	€ 0,00	
34	Salemi	43	30	ANGELO MARIA IGNAZIA nata a SALEMI (TP) il 30/06/1972 MAIORANA ANNA ELEONORA nata a CALATAFIMI SEGESTA (TP) il 10/01/1935	NGLMGN72H70H700J MRNRLN35A50B385D	Proprieta' Proprieta'	500/1000 500/1000	SEMINATIVO cl 4		1350,50	€ 0,00	518,80	€ 0,00	4164,30	€ 0,00	438,70	€ 0,00	0,00	€ 0,00	R-SA02
35	Salemi	43	91	SALVO MARIA ANTONIETTA nata a SALEMI (TP) il 06/12/1942	SLVMNT42T46H700X	Proprieta'		VIGNETO cl 3		0,00	€ 0,00	0,00	€ 0,00	0,00	€ 0,00	270,10	€ 0,00	0,00	€ 0,00	
36	Salemi	43	32	SALVO SOCCORSA nata a SALEMI (TP) il 02/09/1941	SLVSCR41P42H700Q	Proprieta'		SEMINATIVO cl 4		0,00	€ 0,00	0,00	€ 0,00	0,00	€ 0,00	550,90	€ 0,00	0,00	€ 0,00	
37	Salemi	43	92	SALVO MARIA ANTONIETTA nata a SALEMI (TP) il 06/12/1942	SLVMNT42T46H700X	Proprieta'		VIGNETO cl 2		0,00	€ 0,00	0,00	€ 0,00	0,00	€ 0,00	513,60	€ 0,00	0,00	€ 0,00	
38	Salemi	43	67	SALVO SOCCORSA nata a SALEMI (TP) il 02/09/1941	SLVSCR41P42H700Q	Proprieta'		SEMINATIVO cl 4		0,00	€ 0,00	0,00	€ 0,00	0,00	€ 0,00	909,70	€ 0,00	0,00	€ 0,00	

POTENZIAMENTO PARCO EOLICO SALEMI																				NOTE
DATI CATASTALI										ESPROPRIO IN DIRITTO DI SUPERFICIE		DIRITTO DI SUPERFICIE PLINTO		ASSERVIMENTO PER SORVOLO		ASSERVIMENTO PER CAVIDOTTO E VIABILITA		AREE IN OCCUPAZIONE TEMPORANEA NON PREORDINATA ALL'ESPROPRIO art. 49		
N.O. DITTA	Comune	Foglio Catastale	Particella	NOMINATIVO O DENOMINAZIONE	COD. FISCALE	TITOLO	Quota	Coltura in Atto	VALORE VENALE UNITARIO- V.V.	SUPERFICI (mq) - SE	INDENNITA' DI ESPROPRIO V.V. x SE	SUPERFICI (mq) - SE	INDENNITA' DI ESPROPRIO V.V. x SE	SUPERFICIE SERVITU' (mq) - SS	INDENNITA' SERVITU' V.V.x SS x 0,50	SUPERFICIE SERVITU' (mq) SS	INDENNITA' SERVITU' SS x V.V. x 0,50	SUPERFICI (mq) - S	INDENNITA' OCCUPAZIONE TEMPORANEA S x V.V./12	
39	Salemi	43	84	SALVO SOCCORSA nata a SALEMI (TP) il 02/09/1941	SLVSCR41P42H700Q	Proprieta'	1/1	SEMINATIVO cl 4		0,00	€ 0,00	0,00	€ 0,00	0,00	€ 0,00	572,50	€ 0,00	0,00	€ 0,00	
40	Salemi	44	18	MOLINO MARIA nata a PALERMO (PA) il 14/07/1958 MOLINO MASSIMO nato a PALERMO (PA) il 23/03/1970	MLNMRA58L54G273D MLNMSM70C23G273L	Proprieta' Proprieta'	3/6 1/2	VIGNETO cl 4		0,00	€ 0,00	0,00	€ 0,00	0,00	€ 0,00	351,90	€ 0,00	0,00	€ 0,00	
41	Salemi	44	170	BALSAMO ANTONINO nato a SALEMI (TP) il 08/04/1946 BALSAMO PIETRO nato a SALEMI (TP) il 10/06/1948 IP MAESTRALE SICILIA 6 S.R.L. con sede in AVELLINO (AV)	BLSNNN46D08H700F BLSPTR48H10H700A 02269660649	Proprieta' Proprieta' Proprieta' superficaria	500/1000 500/1000 1000/1000	PASCOLO cl 2		0,00	€ 0,00	0,00	€ 0,00	0,00	€ 0,00	478,40	€ 0,00	0,00	€ 0,00	
42	Salemi	44	111	GRILLO ALBERTO nato a SALEMI (TP) il 24/07/1946	GRLLR46L24H700Z	Proprieta'	1/1	VIGNETO cl 4		0,00	€ 0,00	0,00	€ 0,00	0,00	€ 0,00	482,70	€ 0,00	0,00	€ 0,00	
43	Salemi	44	144	GRILLO GASPARE nato a SALEMI (TP) il 30/04/1949	GRLGPR49D30H700M	Proprieta'	1/1	SEMINATIVO cl 4		44,00	€ 0,00	0,00	€ 0,00	585,00	€ 0,00	0,00	€ 0,00	0,00	€ 0,00	
44	Salemi	44	145	GRILLO GASPARE nato a SALEMI (TP) il 30/04/1949	GRLGPR49D30H700M	Proprieta'	1/1	SEMINATIVO cl 4 PASCOLO cl 2 VIGNETO cl 4		182,70	€ 0,00	0,00	€ 0,00	974,90	€ 0,00	673,70	€ 0,00	0,00	€ 0,00	
45	Salemi	44	172	BAUDANZA GIUSEPPA nata a SALEMI (TP) il 22/10/1966	BDNGPP66R62H700I	Proprieta'	1/1	SEMINATIVO cl 4 PASCOLO cl 2 VIGNETO cl 2		1124,20	€ 0,00	595,10	€ 0,00	8712,80	€ 0,00	1683,40	€ 0,00	0,00	€ 0,00	
46	Salemi	44	175	BAUDANZA GIUSEPPA nata a SALEMI (TP) il 22/10/1966 ERG WIND SICILIA 6 S.R.L. con sede in GENOVA (GE)	BDNGPP66R62H700I 02269660649	Proprieta' per l'area Proprieta' superficaria	1/1	D/1		0,00	€ 0,00	0,00	€ 0,00	137,10	€ 0,00	41,40	€ 0,00	0,00	€ 0,00	
47	Salemi	44	168	BAUDANZA GIUSEPPA nata a SALEMI (TP) il 22/10/1966	BDNGPP66R62H700I	Proprieta'	1/1	VIGNETO cl 2		0,00	€ 0,00	0,00	€ 0,00	675,90	€ 0,00	279,10	€ 0,00	0,00	€ 0,00	
48	Salemi	44	166	BAUDANZA GIUSEPPA nata a SALEMI (TP) il 22/10/1966	BDNGPP66R62H700I	Proprieta'	1/1	PASCOLO cl 2		0,00	€ 0,00	0,00	€ 0,00	0,00	€ 0,00	243,10	€ 0,00	0,00	€ 0,00	
49	Salemi	44	44	CAVARRETTA SALVATORE nato a SALEMI (TP) il 23/11/1984	CVRSVT84S23H700U	Proprieta'	1/1	VIGNETO cl 2		0,00	€ 0,00	0,00	€ 0,00	0,00	€ 0,00	212,10	€ 0,00	0,00	€ 0,00	
50	Salemi	44	5	LIPARI GIACOMA nata a ALCAMO (TP) il 23/10/1962 MANNI LIBORIO nato a ALCAMO (TP) il 22/12/1958	LPRGCM62R63A176G MNNLBR58T22A176N	Proprieta' Proprieta'	1/4 3/4	SEMINATIVO cl 4 VIGNETO cl 4		0,00	€ 0,00	0,00	€ 0,00	193,80	€ 0,00	0,00	€ 0,00	0,00	€ 0,00	
51	Salemi	44	9	LIPARI GIACOMA nata a ALCAMO (TP) il 23/10/1962 MANNI LIBORIO nato a ALCAMO (TP) il 22/12/1958	LPRGCM62R63A176G MNNLBR58T22A176N	Proprieta' Proprieta'	1/4 3/4	SEMINATIVO cl 4 VIGNETO cl 4		0,00	€ 0,00	0,00	€ 0,00	0,00	€ 0,00	53,20	€ 0,00	0,00	€ 0,00	
52	Salemi	44	41	LIPARI GIACOMA nata a ALCAMO (TP) il 23/10/1962 MANNI LIBORIO nato a ALCAMO (TP) il 22/12/1958	LPRGCM62R63A176G MNNLBR58T22A176N	Proprieta' Proprieta'	1/4 3/4	SEMINATIVO cl 4		0,00	€ 0,00	0,00	€ 0,00	0,00	€ 0,00	397,90	€ 0,00	0,00	€ 0,00	
53	Salemi	44	190	CAVARRETTA SALVATORE nato a SALEMI (TP) il 23/11/1984	CVRSVT84S23H700U	Proprieta'	1/1	VIGNETO cl 3		0,00	€ 0,00	0,00	€ 0,00	0,00	€ 0,00	20,40	€ 0,00	0,00	€ 0,00	
54	Salemi	44	191	CAVARRETTA MATTEO nato a SALEMI (TP) il 02/02/1973 CAVARRETTA SALVATORE nato a SALEMI (TP) il 23/11/1984	CVRMTT73B02H700Z CVRSVT84S23H700U	Proprieta' Proprieta'	1/2 1/2	VIGNETO cl 3		0,00	€ 0,00	0,00	€ 0,00	0,00	€ 0,00	234,50	€ 0,00	0,00	€ 0,00	
55	Salemi	44	192	CAVARRETTA MATTEO nato a SALEMI (TP) il 02/02/1973	CVRMTT73B02H700Z	Proprieta'	1/1	VIGNETO cl 3		0,00	€ 0,00	0,00	€ 0,00	0,00	€ 0,00	202,80	€ 0,00	0,00	€ 0,00	
56	Salemi	44	193	CAVARRETTA MATTEO nato a SALEMI (TP) il 02/02/1973 CAVARRETTA SALVATORE nato a SALEMI (TP) il 23/11/1984	CVRMTT73B02H700Z CVRSVT84S23H700U	Proprieta' Proprieta'	1/2 1/2	VIGNETO cl 2		0,00	€ 0,00	0,00	€ 0,00	0,00	€ 0,00	128,60	€ 0,00	0,00	€ 0,00	
57	Salemi	44	194	CAVARRETTA MATTEO nato a SALEMI (TP) il 02/02/1973	CVRMTT73B02H700Z	Proprieta'	1/1	VIGNETO cl 2		0,00	€ 0,00	0,00	€ 0,00	7,70	€ 0,00	290,10	€ 0,00	0,00	€ 0,00	
58	Salemi	44	187	CAVARRETTA MATTEO nato a SALEMI (TP) il 02/02/1973	CVRMTT73B02H700Z	Proprieta'	1/1	VIGNETO cl 2		0,00	€ 0,00	0,00	€ 0,00	92,70	€ 0,00	12,00	€ 0,00	0,00	€ 0,00	
59	Salemi	44	186	CAVARRETTA MATTEO nato a SALEMI (TP) il 02/02/1973 CAVARRETTA SALVATORE nato a SALEMI (TP) il 23/11/1984	CVRMTT73B02H700Z CVRSVT84S23H700U	Proprieta' Proprieta'	1/2 1/2	VIGNETO cl 2		0,00	€ 0,00	0,00	€ 0,00	1,60	€ 0,00	0,00	€ 0,00	0,00	€ 0,00	
60	Salemi	44	184	CUCCHIARA FRANCESCA nata a SALEMI (TP) il 11/07/1944	CCCFNC44L51H700I	Proprieta'	1000/1000	INCOLT PROD cl U		0,00	€ 0,00	0,00	€ 0,00	174,90	€ 0,00	81,90	€ 0,00	0,00	€ 0,00	
61	Salemi	44	189	CUCCHIARA FRANCESCA nata a SALEMI (TP) il 11/07/1944	CCCFNC44L51H700I	Proprieta'	1000/1000	INCOLT PROD cl U		63,10	€ 0,00	19,50	€ 0,00	3045,80	€ 0,00	346,90	€ 0,00	0,00	€ 0,00	
62	Salemi	44	109	LIPARI GIACOMA nata a ALCAMO (TP) il 23/10/1962 MANNI LIBORIO nato a ALCAMO (TP) il 22/12/1958	LPRGCM62R63A176G MNNLBR58T22A176N	Proprieta' Proprieta'	1/4 3/4	SEMINATIVO cl 4 PASCOLO ARB cl U VIGNETO cl 4		0,00	€ 0,00	0,00	€ 0,00	2936,80	€ 0,00	75,90	€ 0,00	0,00	€ 0,00	
63	Salemi	44	188	CUCCHIARA FRANCESCA nata a SALEMI (TP) il 11/07/1944	CCCFNC44L51H700I	Proprieta'	1000/1000	INCOLT PROD cl U		735,70	€ 0,00	532,40	€ 0,00	4196,50	€ 0,00	6,70	€ 0,00	0,00	€ 0,00	
64	Salemi	44	64	PALERMO ANTONINO nato a MARSALA (TP) il 19/10/1931 VILLARAGUT LUCIA	PLRNNN31R19E974R	Livellario Diritto del concedente		VIGNETO cl 2		667,90	€ 0,00	0,00	€ 0,00	1123,40	€ 0,00	183,90	€ 0,00	0,00	€ 0,00	
65	Salemi	44	98	PALERMO BALDASSARE nato a MARSALA (TP) il 05/01/1970	PLRBD570A05E974Q	Proprieta'	1000/1000	VIGNETO cl 3		0,00	€ 0,00	0,00	€ 0,00	178,00	€ 0,00	0,00	€ 0,00	0,00	€ 0,00	
66	Salemi	44	13	LIPARI GIACOMA nata a ALCAMO (TP) il 23/10/1962 MANNI LIBORIO nato a ALCAMO (TP) il 22/12/1958	LPRGCM62R63A176G MNNLBR58T22A176N	Proprieta' Proprieta'	1/4 3/4	SEMINATIVO cl 4 VIGNETO cl 4		0,00	€ 0,00	0,00	€ 0,00	374,30	€ 0,00	0,00	€ 0,00	0,00	€ 0,00	
67	Salemi	44	66	CUCCHIARA FRANCESCA nata a SALEMI (TP) il 11/07/1944	CCCFNC44L51H700I	Proprieta'	1000/1000	INCOLT PROD cl U		0,00	€ 0,00	0,00	€ 0,00	67,30	€ 0,00	0,00	€ 0,00	0,00	€ 0,00	
68	Salemi	44	100	PALERMO ANTONINO nato a MARSALA (TP) il 19/10/1931 VILLARAGUT LUCIA	PLRNNN31R19E974R	Livellario Diritto del concedente		VIGNETO cl 4		0,00	€ 0,00	0,00	€ 0,00	389,60	€ 0,00	0,00	€ 0,00	0,00	€ 0,00	



ERG Wind Energy




POTENZIAMENTO PARCO EOLICO SALEMI  
PROGETTO DEFINITIVO

Scheda n.2



TAV.  
SLM-ENG-REL-0024\_00  
scala 1:2.000

- Servitù di sorvolo
- Area di esproprio Diritto di superficie
- Area di esproprio Diritto di superficie plinto
- Servitù di viabilità/cavidotto
- Cavidotti
- Strada Pubblica non riportata nel catastrale

Comune di Salemi  
Foglio catastale n.86

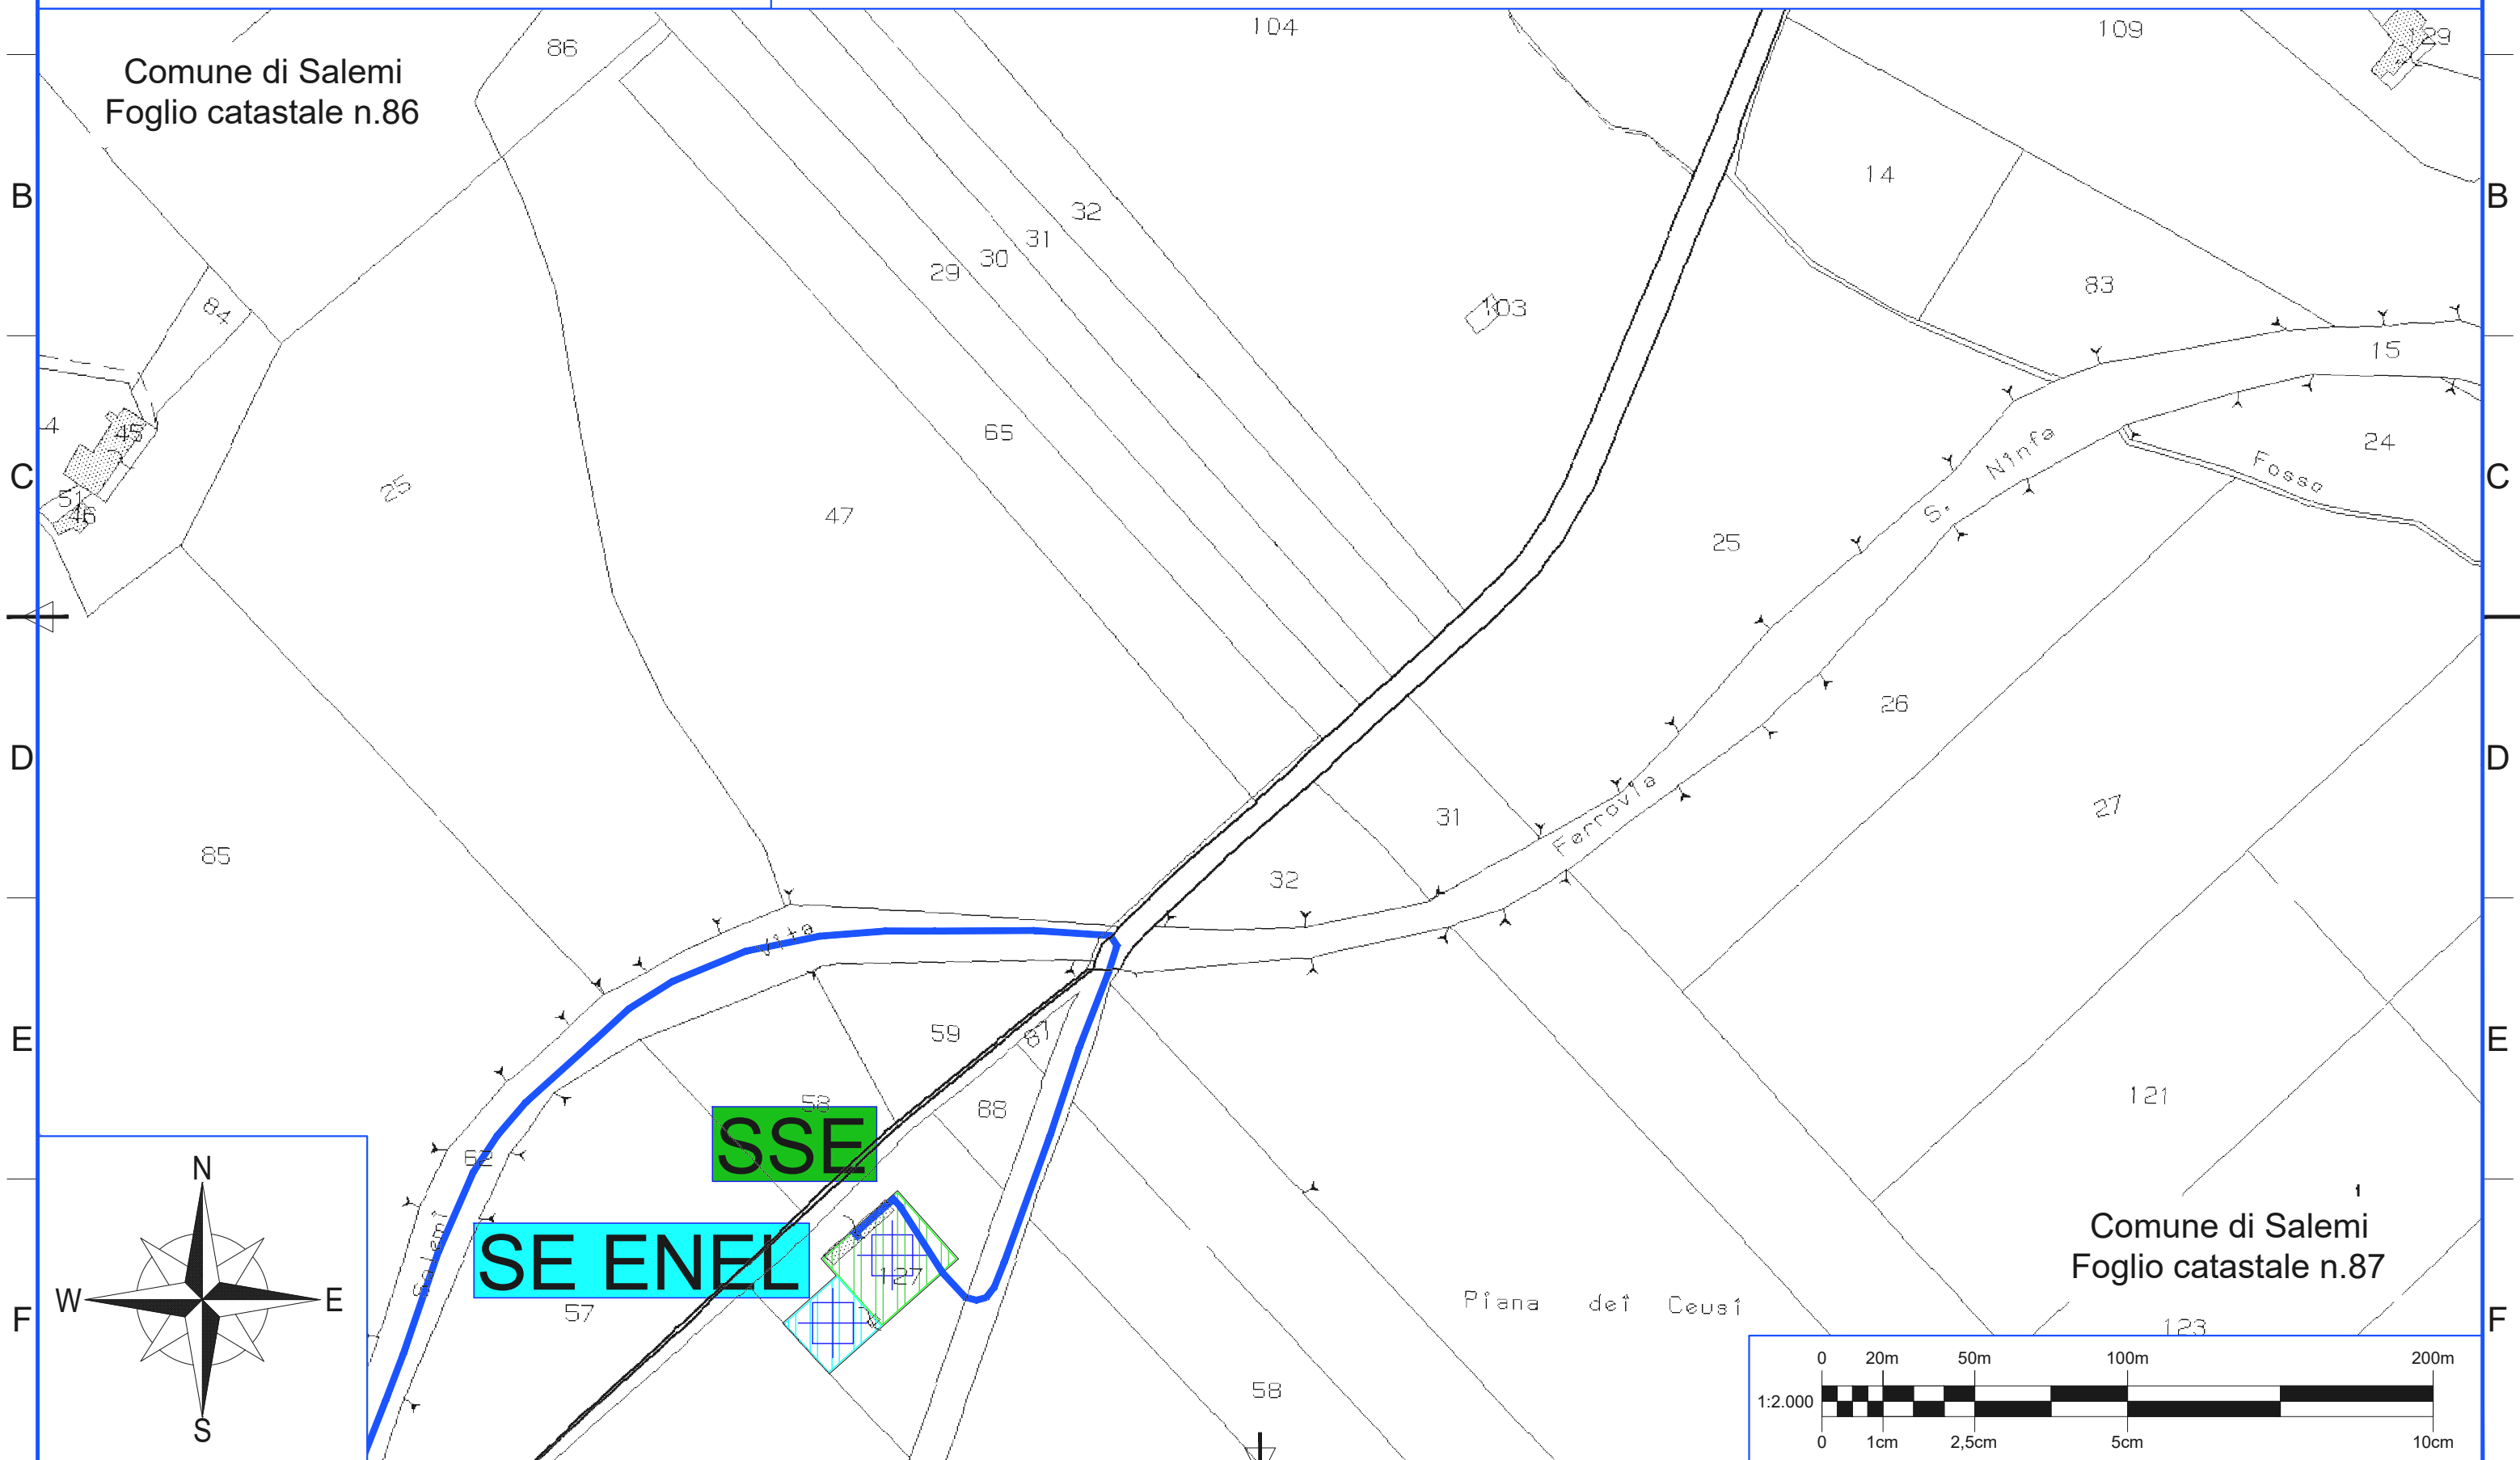

Comune di Salemi  
Foglio catastale n.87

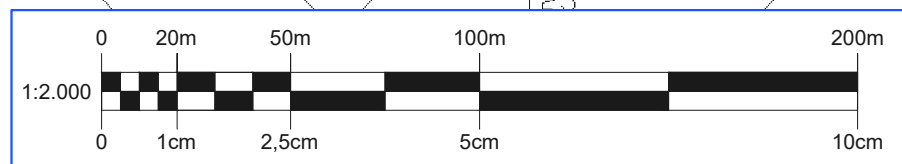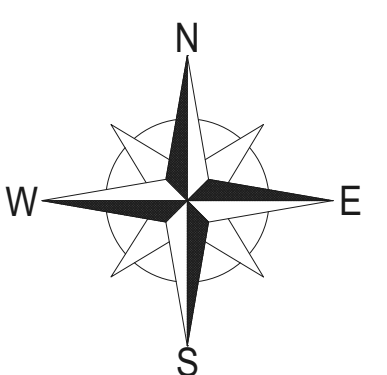







1 2 3 4 5 6 7 8







ERG Wind Energy



POTENZIAMENTO PARCO EOLICO SALEMI  
PROGETTO DEFINITIVO

Scheda n.5

TAV.  
SLM-ENG-REL-0024\_00  
scala 1:2.000

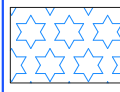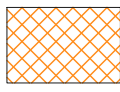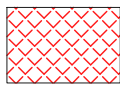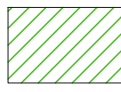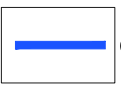-  Servitù di sorvolo
-  Area di esproprio Diritto di superficie
-  Area di esproprio Diritto di superficie plinto
-  Servitù di viabilità/cavidotto
-  Cavidotti
-  Strada Pubblica non riportata nel catastrale

A

A

B

B

C

C

D




D

E

E

F




F

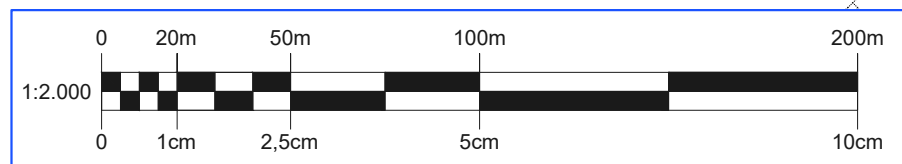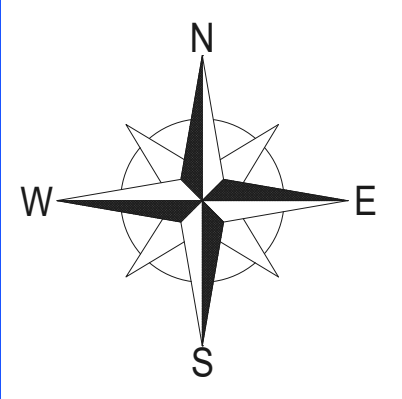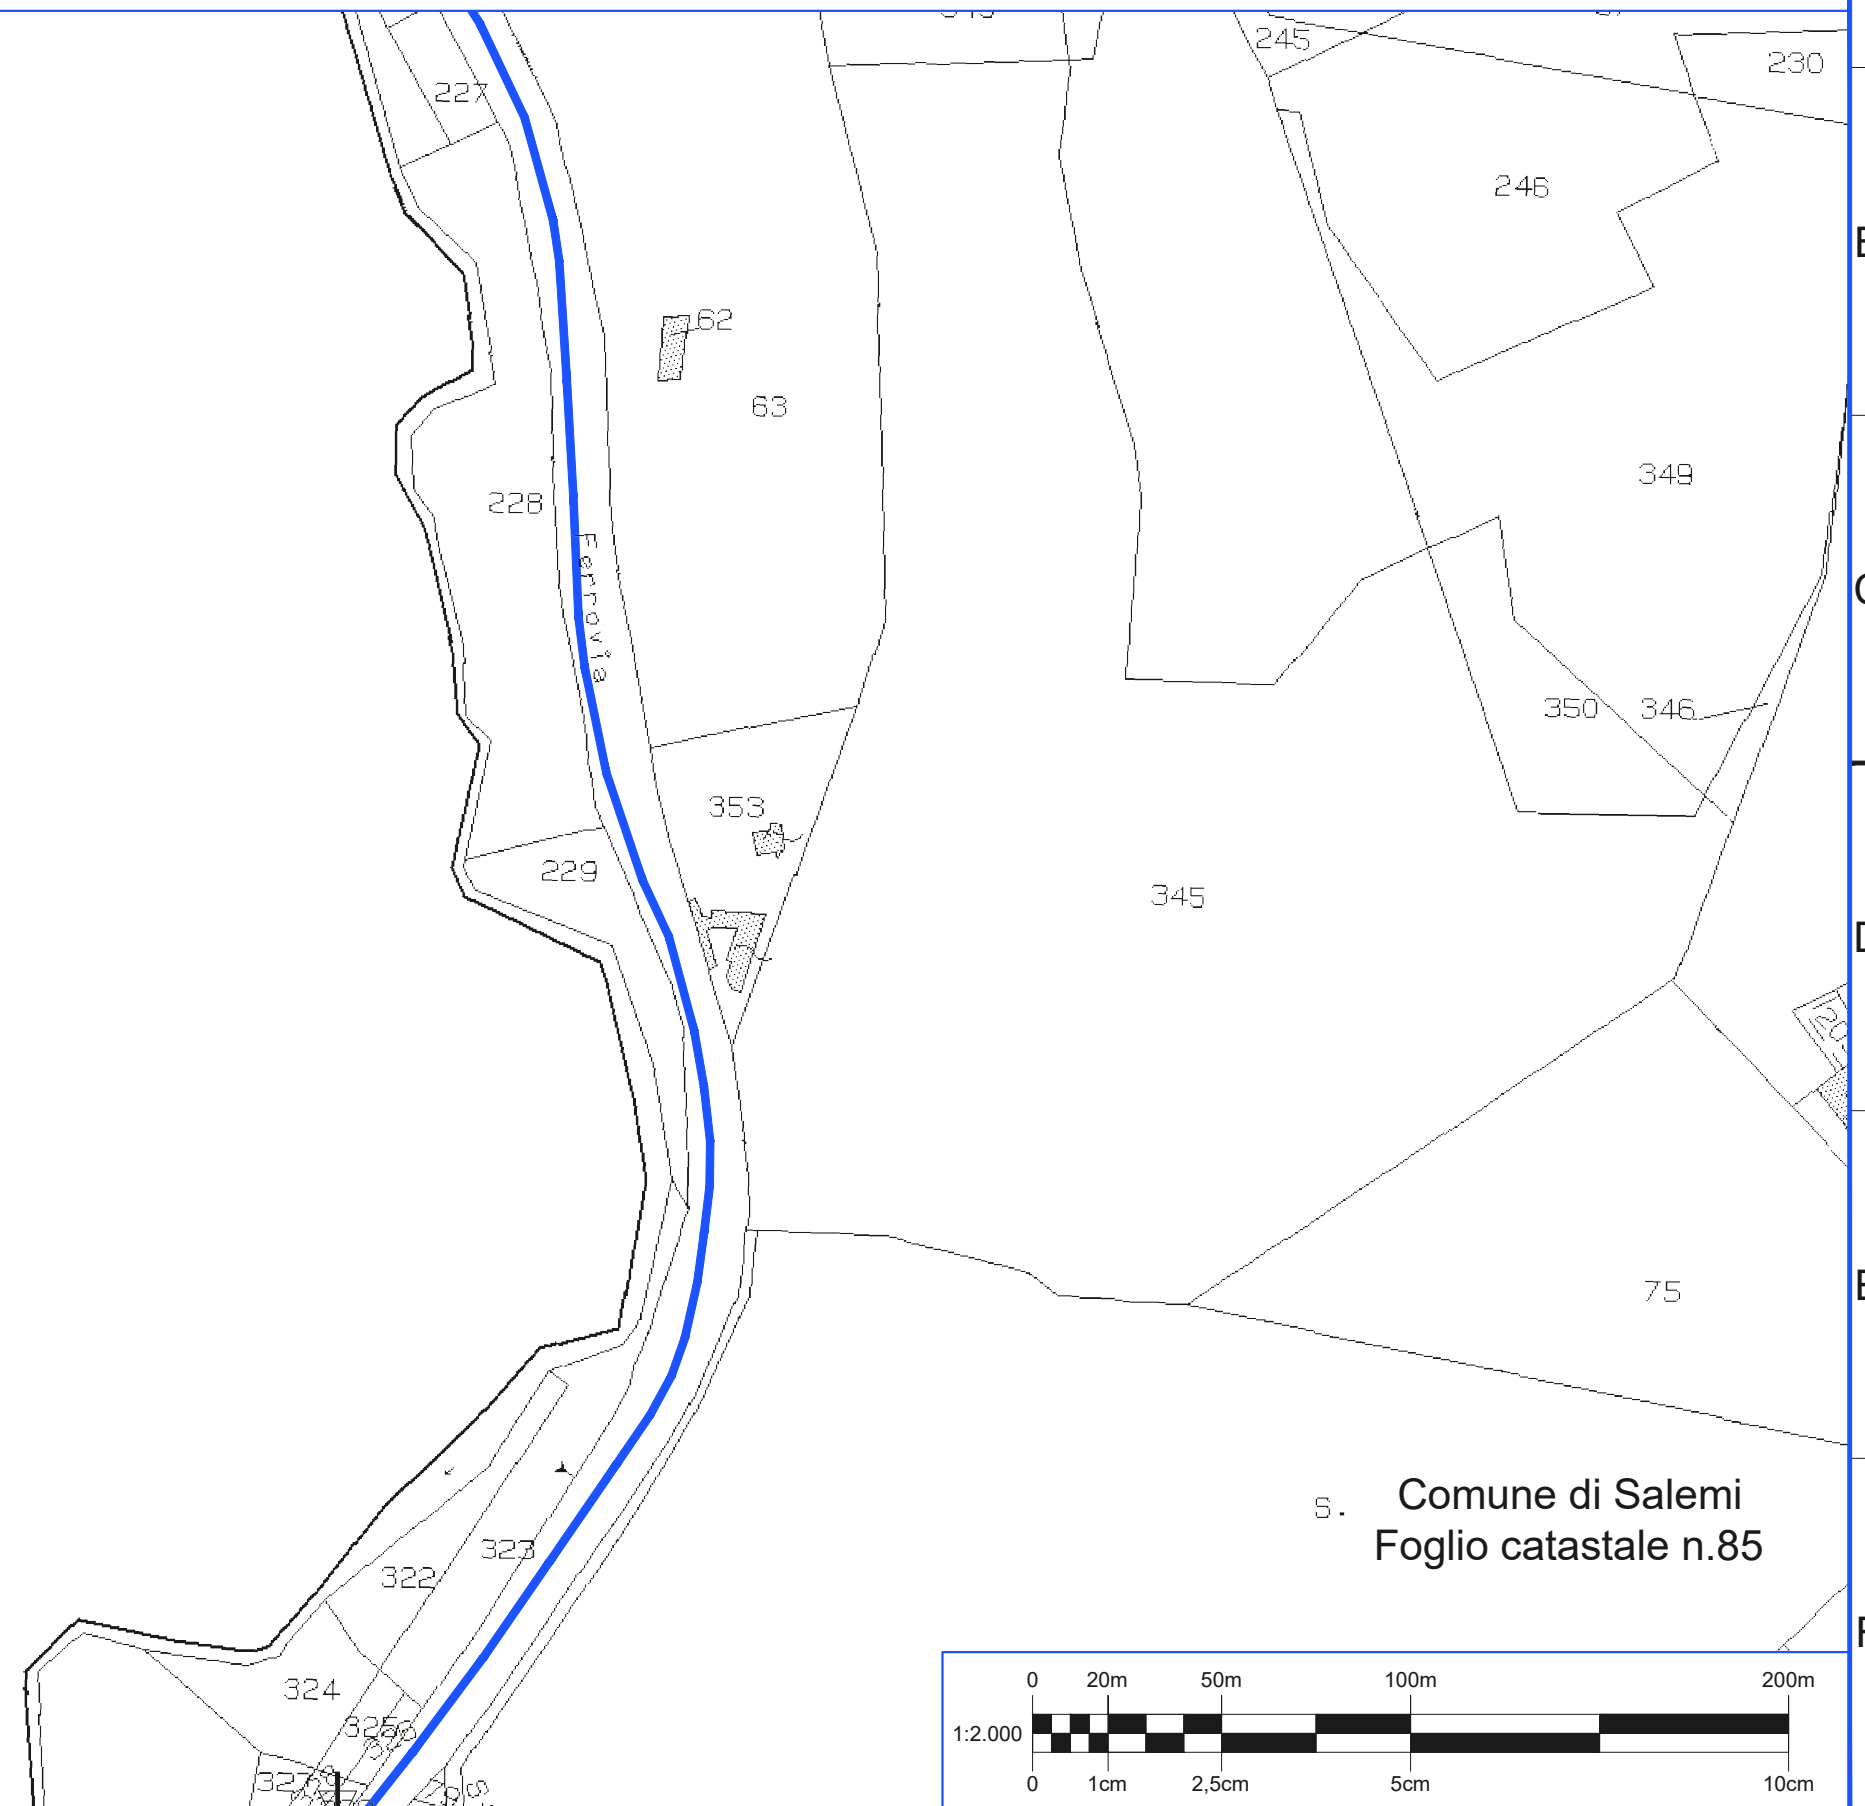

S. Comune di Salemi  
Foglio catastale n.85

1 2 3 4 5 6 7 8

Servitù di sorvolo	Area di esproprio Diritto di superficie	Area di esproprio Diritto di superficie plinto	Servitù di viabilità/cavidotto	Cavidotti	Strada Pubblica non riportata nel catastrale
--------------------	---	--	--------------------------------	-----------	--

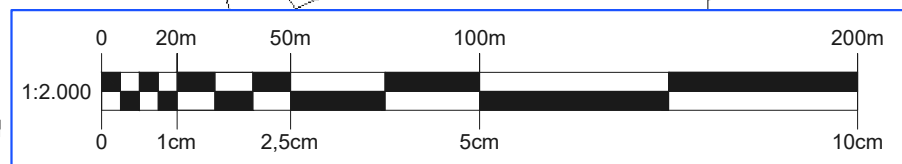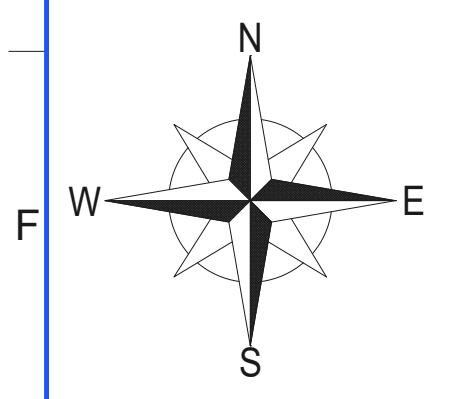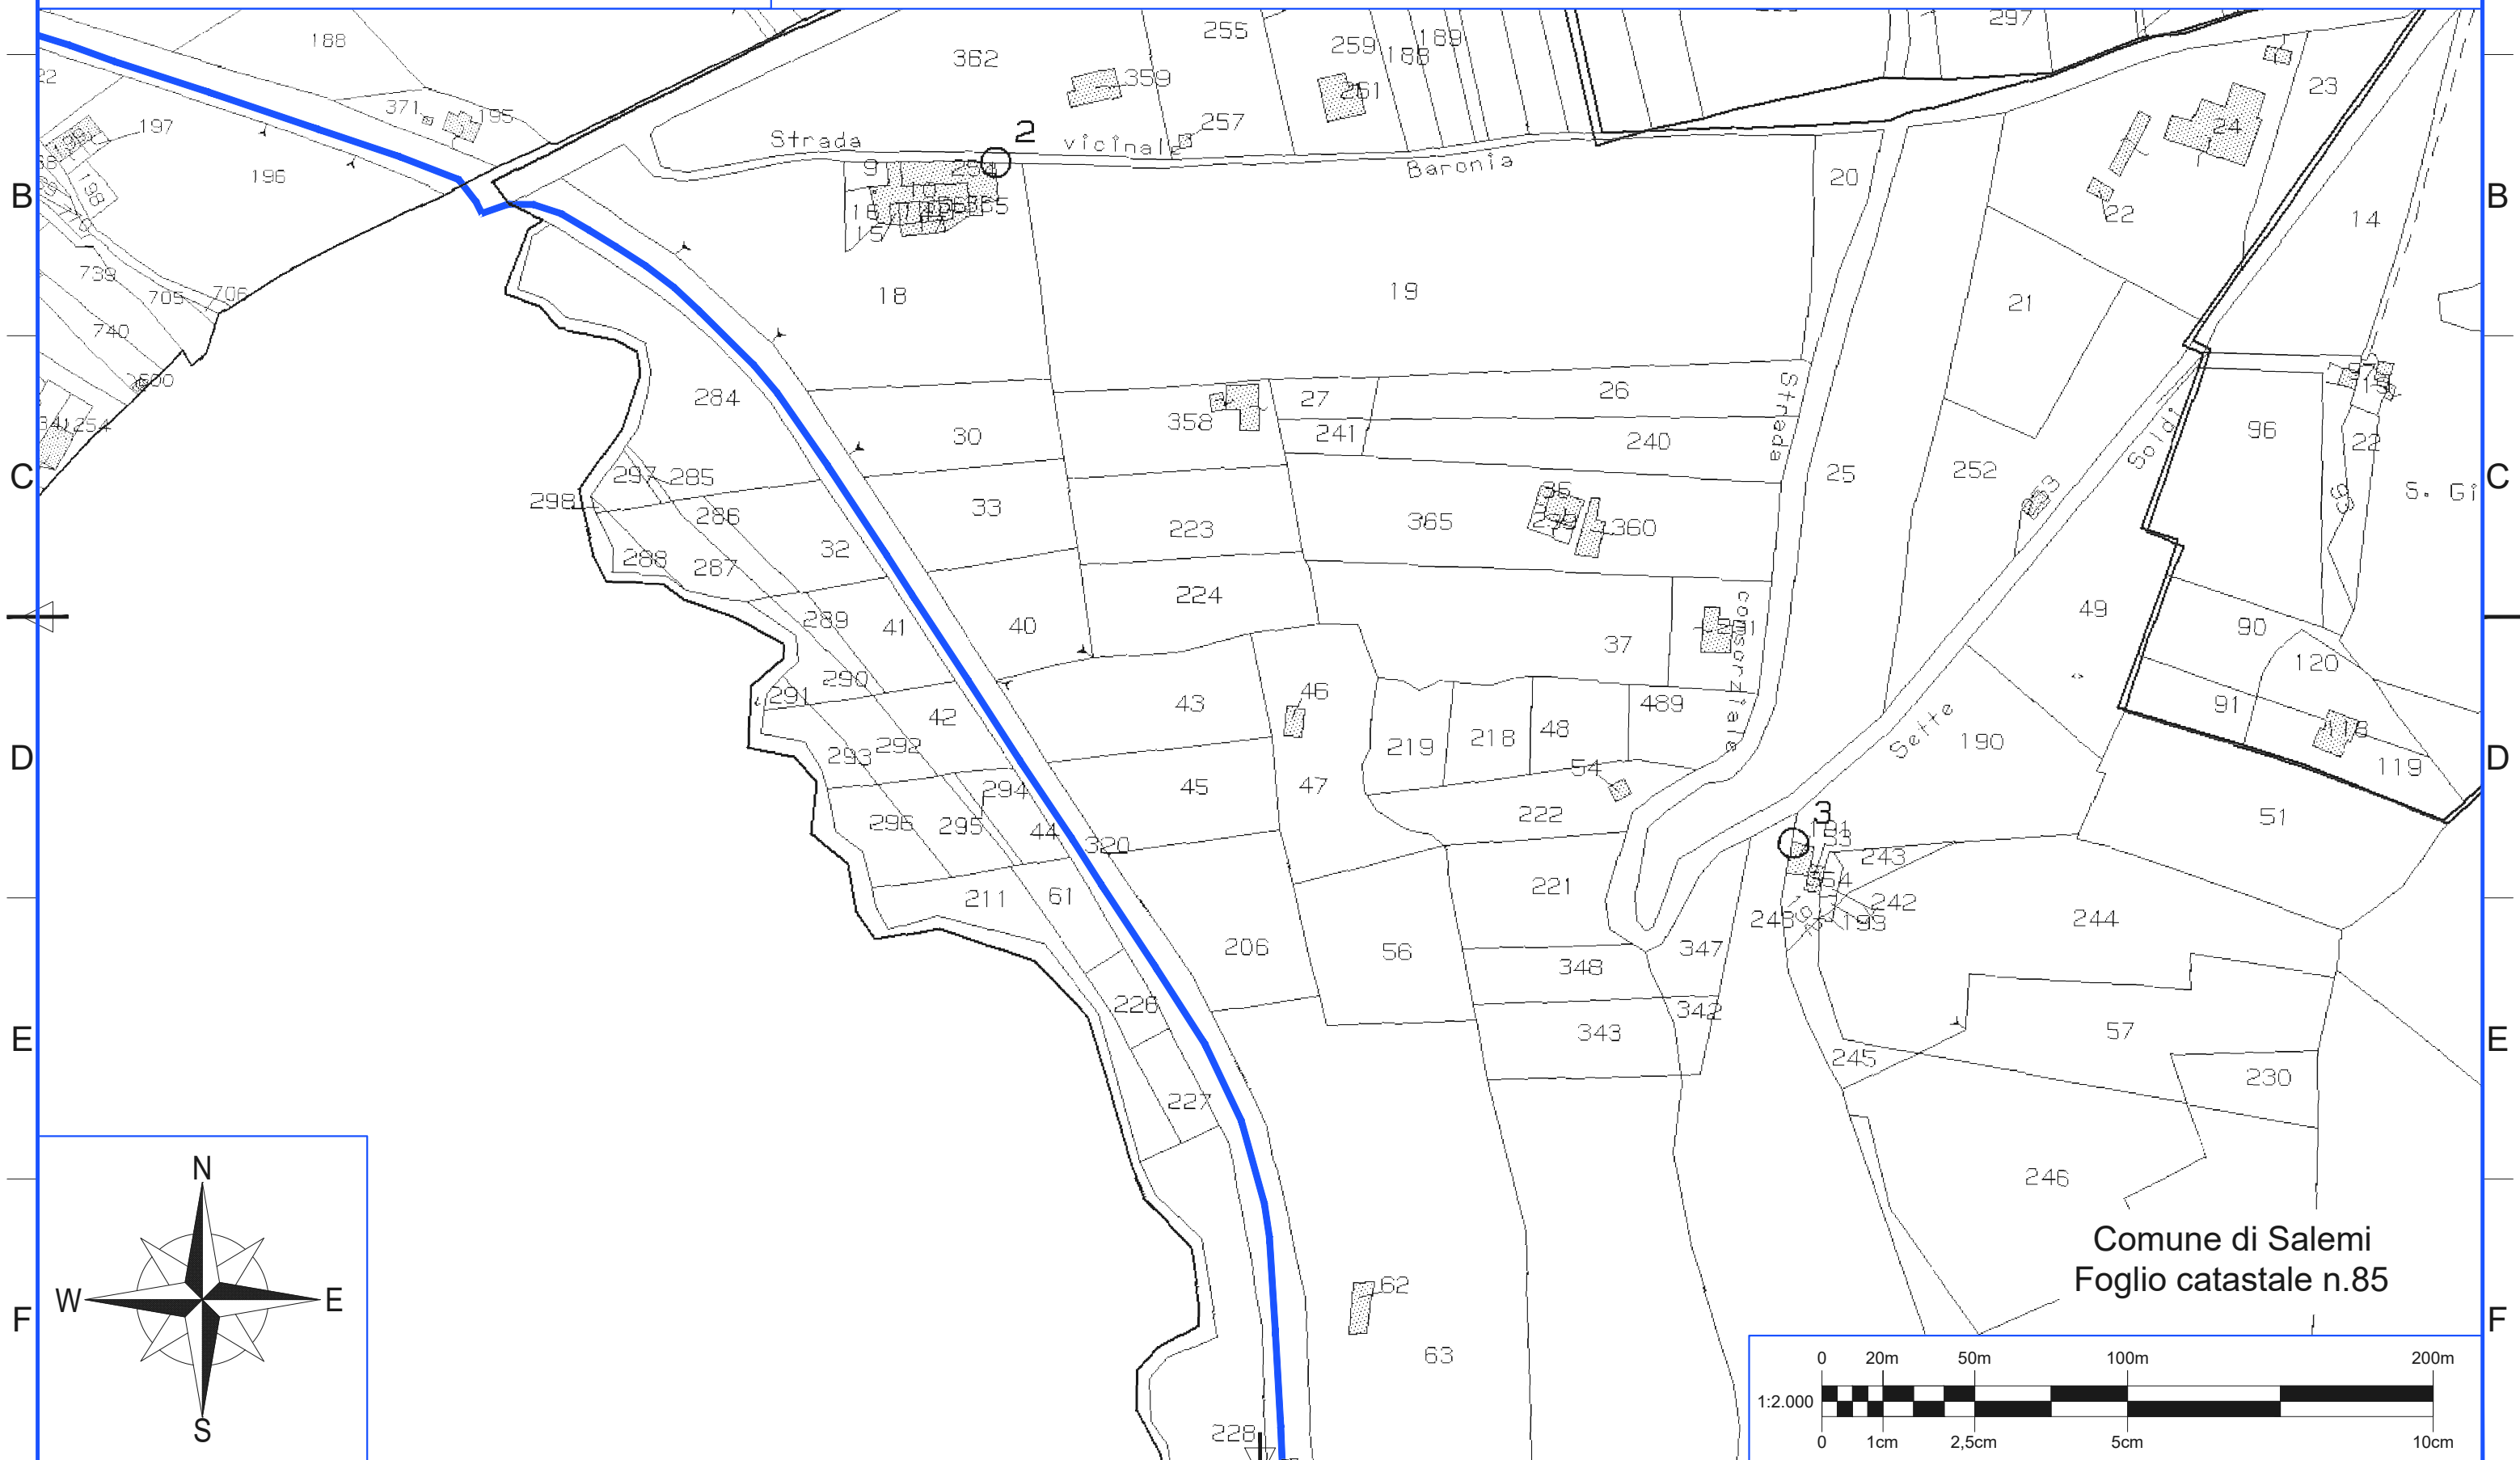

Comune di Salemi  
Foglio catastale n.85

1 2 3 4 5 6 7 8

ERG Wind Energy




POTENZIAMENTO PARCO EOLICO SALEMI  
PROGETTO DEFINITIVO

Scheda n.7


TAV.  
SLM-ENG-REL-0024\_00  
scala 1:2.000




Servitù di sorvolo

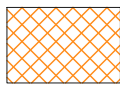


Area di esproprio Diritto di superficie

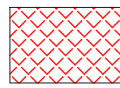

Area di esproprio Diritto di superficie plinto

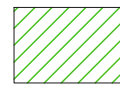

Servitù di viabilità/cavidotto

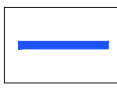

Cavidotti



Strada Pubblica non riportata nel catastre

A

A

B

B

C

C

D

D

E

E



F

F

Comune di Salemi  
Foglio catastale n.65

Comune di Salemi  
Foglio catastale n.65

Comune di Salemi  
Foglio catastale n.85

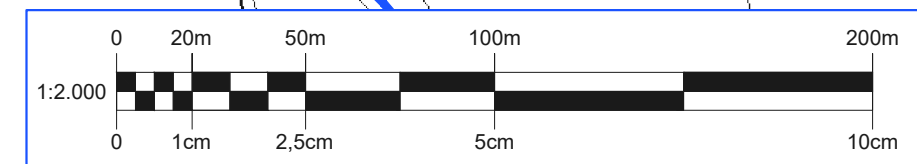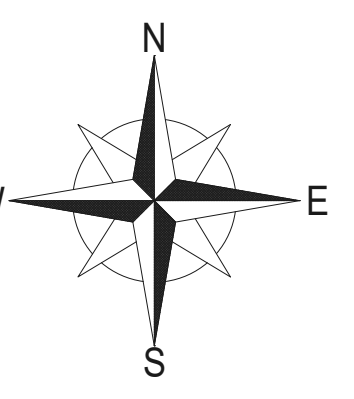

1 2 3 4 5 6 7 8

1 2 3 4 5 6 7 8







ERG Wind Energy



POTENZIAMENTO PARCO EOLICO SALEMI  
PROGETTO DEFINITIVO




Scheda n.8

TAV.  
SLM-ENG-REL-0024\_00  
scala 1:2.000

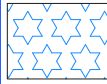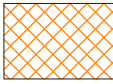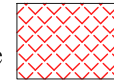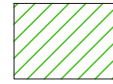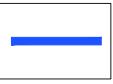 Servitù di sorvolo	 Area di esproprio Diritto di superficie	 Area di esproprio Diritto di superficie plinto	 Servitù di viabilità/cavidotto	 Cavidotti	 Strada Pubblica non riportata nel catastrale
---	---	--	--	---	--


Comune di Salemi  
Foglio catastale n.50

Comune di Salemi  
Foglio catastale n.52

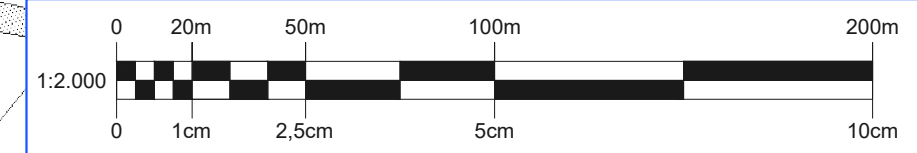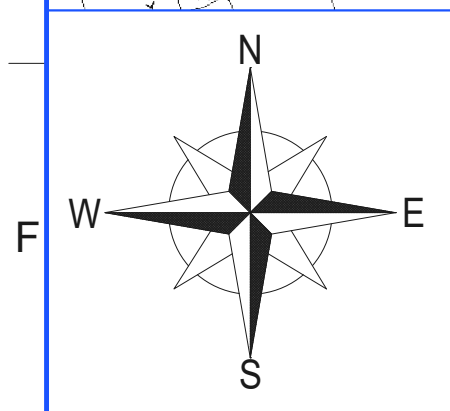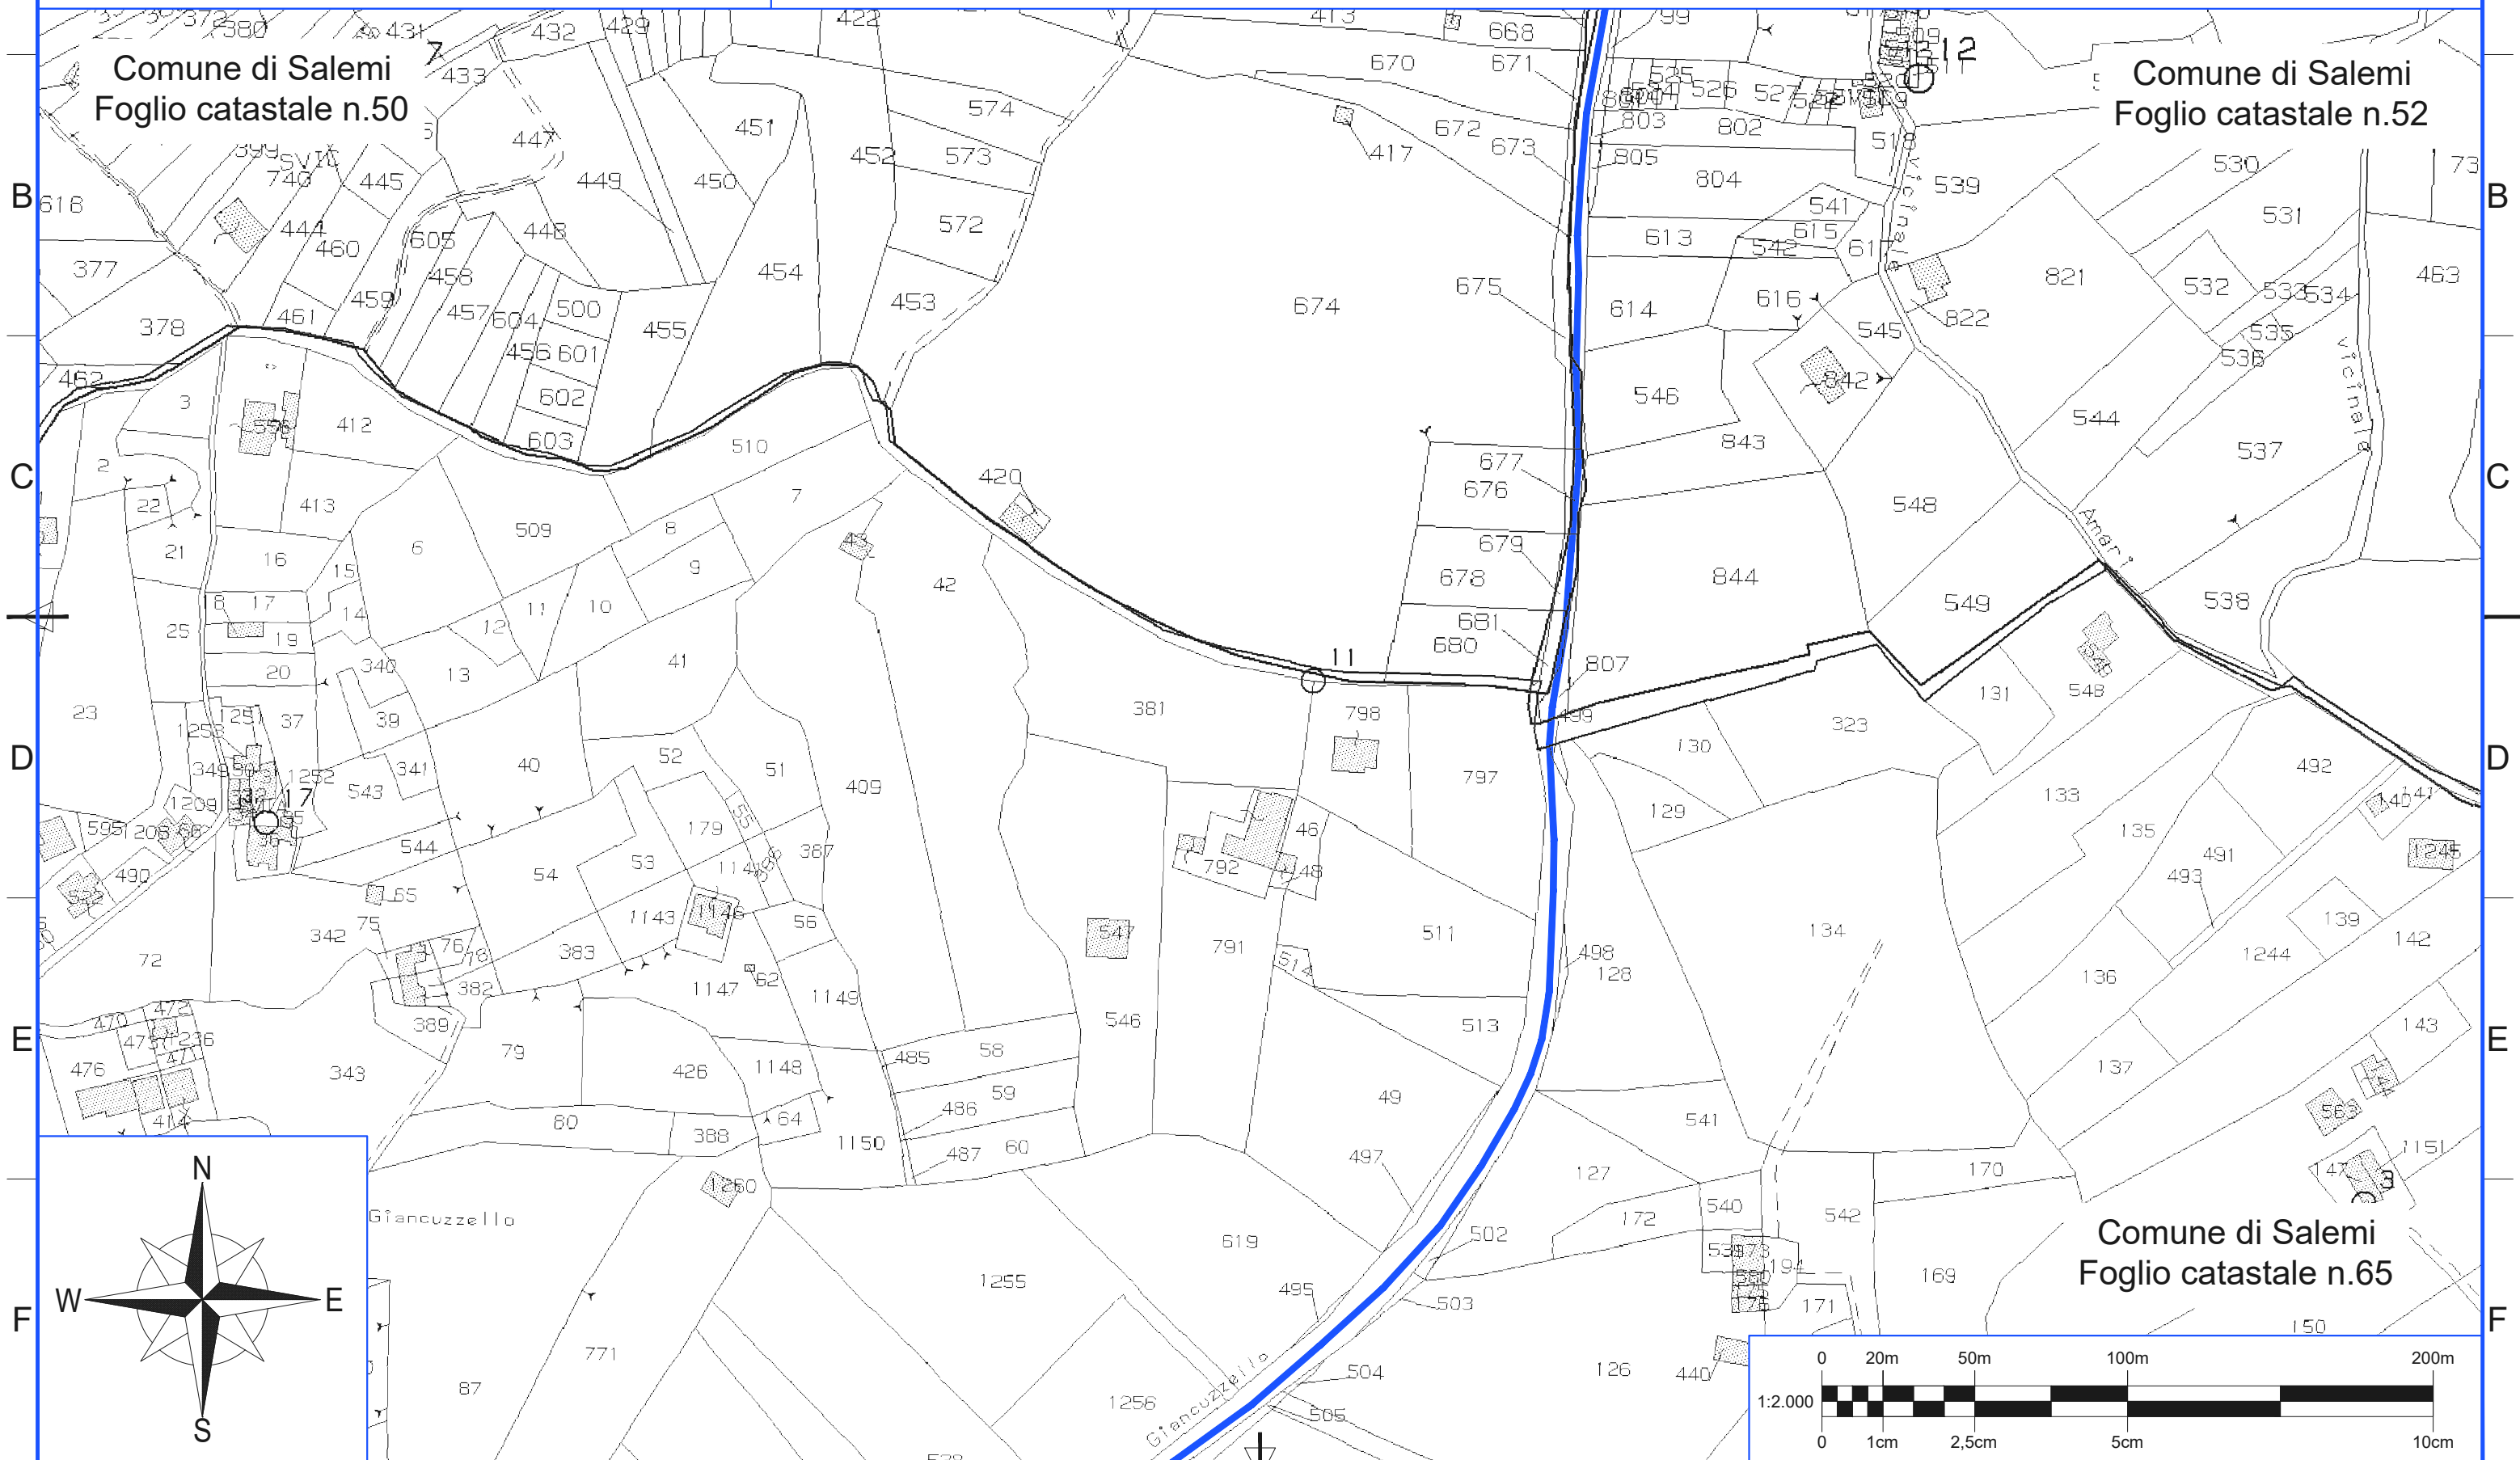


1 2 3 4 5 6 7 8

 Servitù di sorvolo	 Area di esproprio Diritto di superficie	 Area di esproprio Diritto di superficie plinto	 Servitù di viabilità/cavidotto	 Cavidotti	 Strada Pubblica non riportata nel catastrale
---	---	--	--	---	--

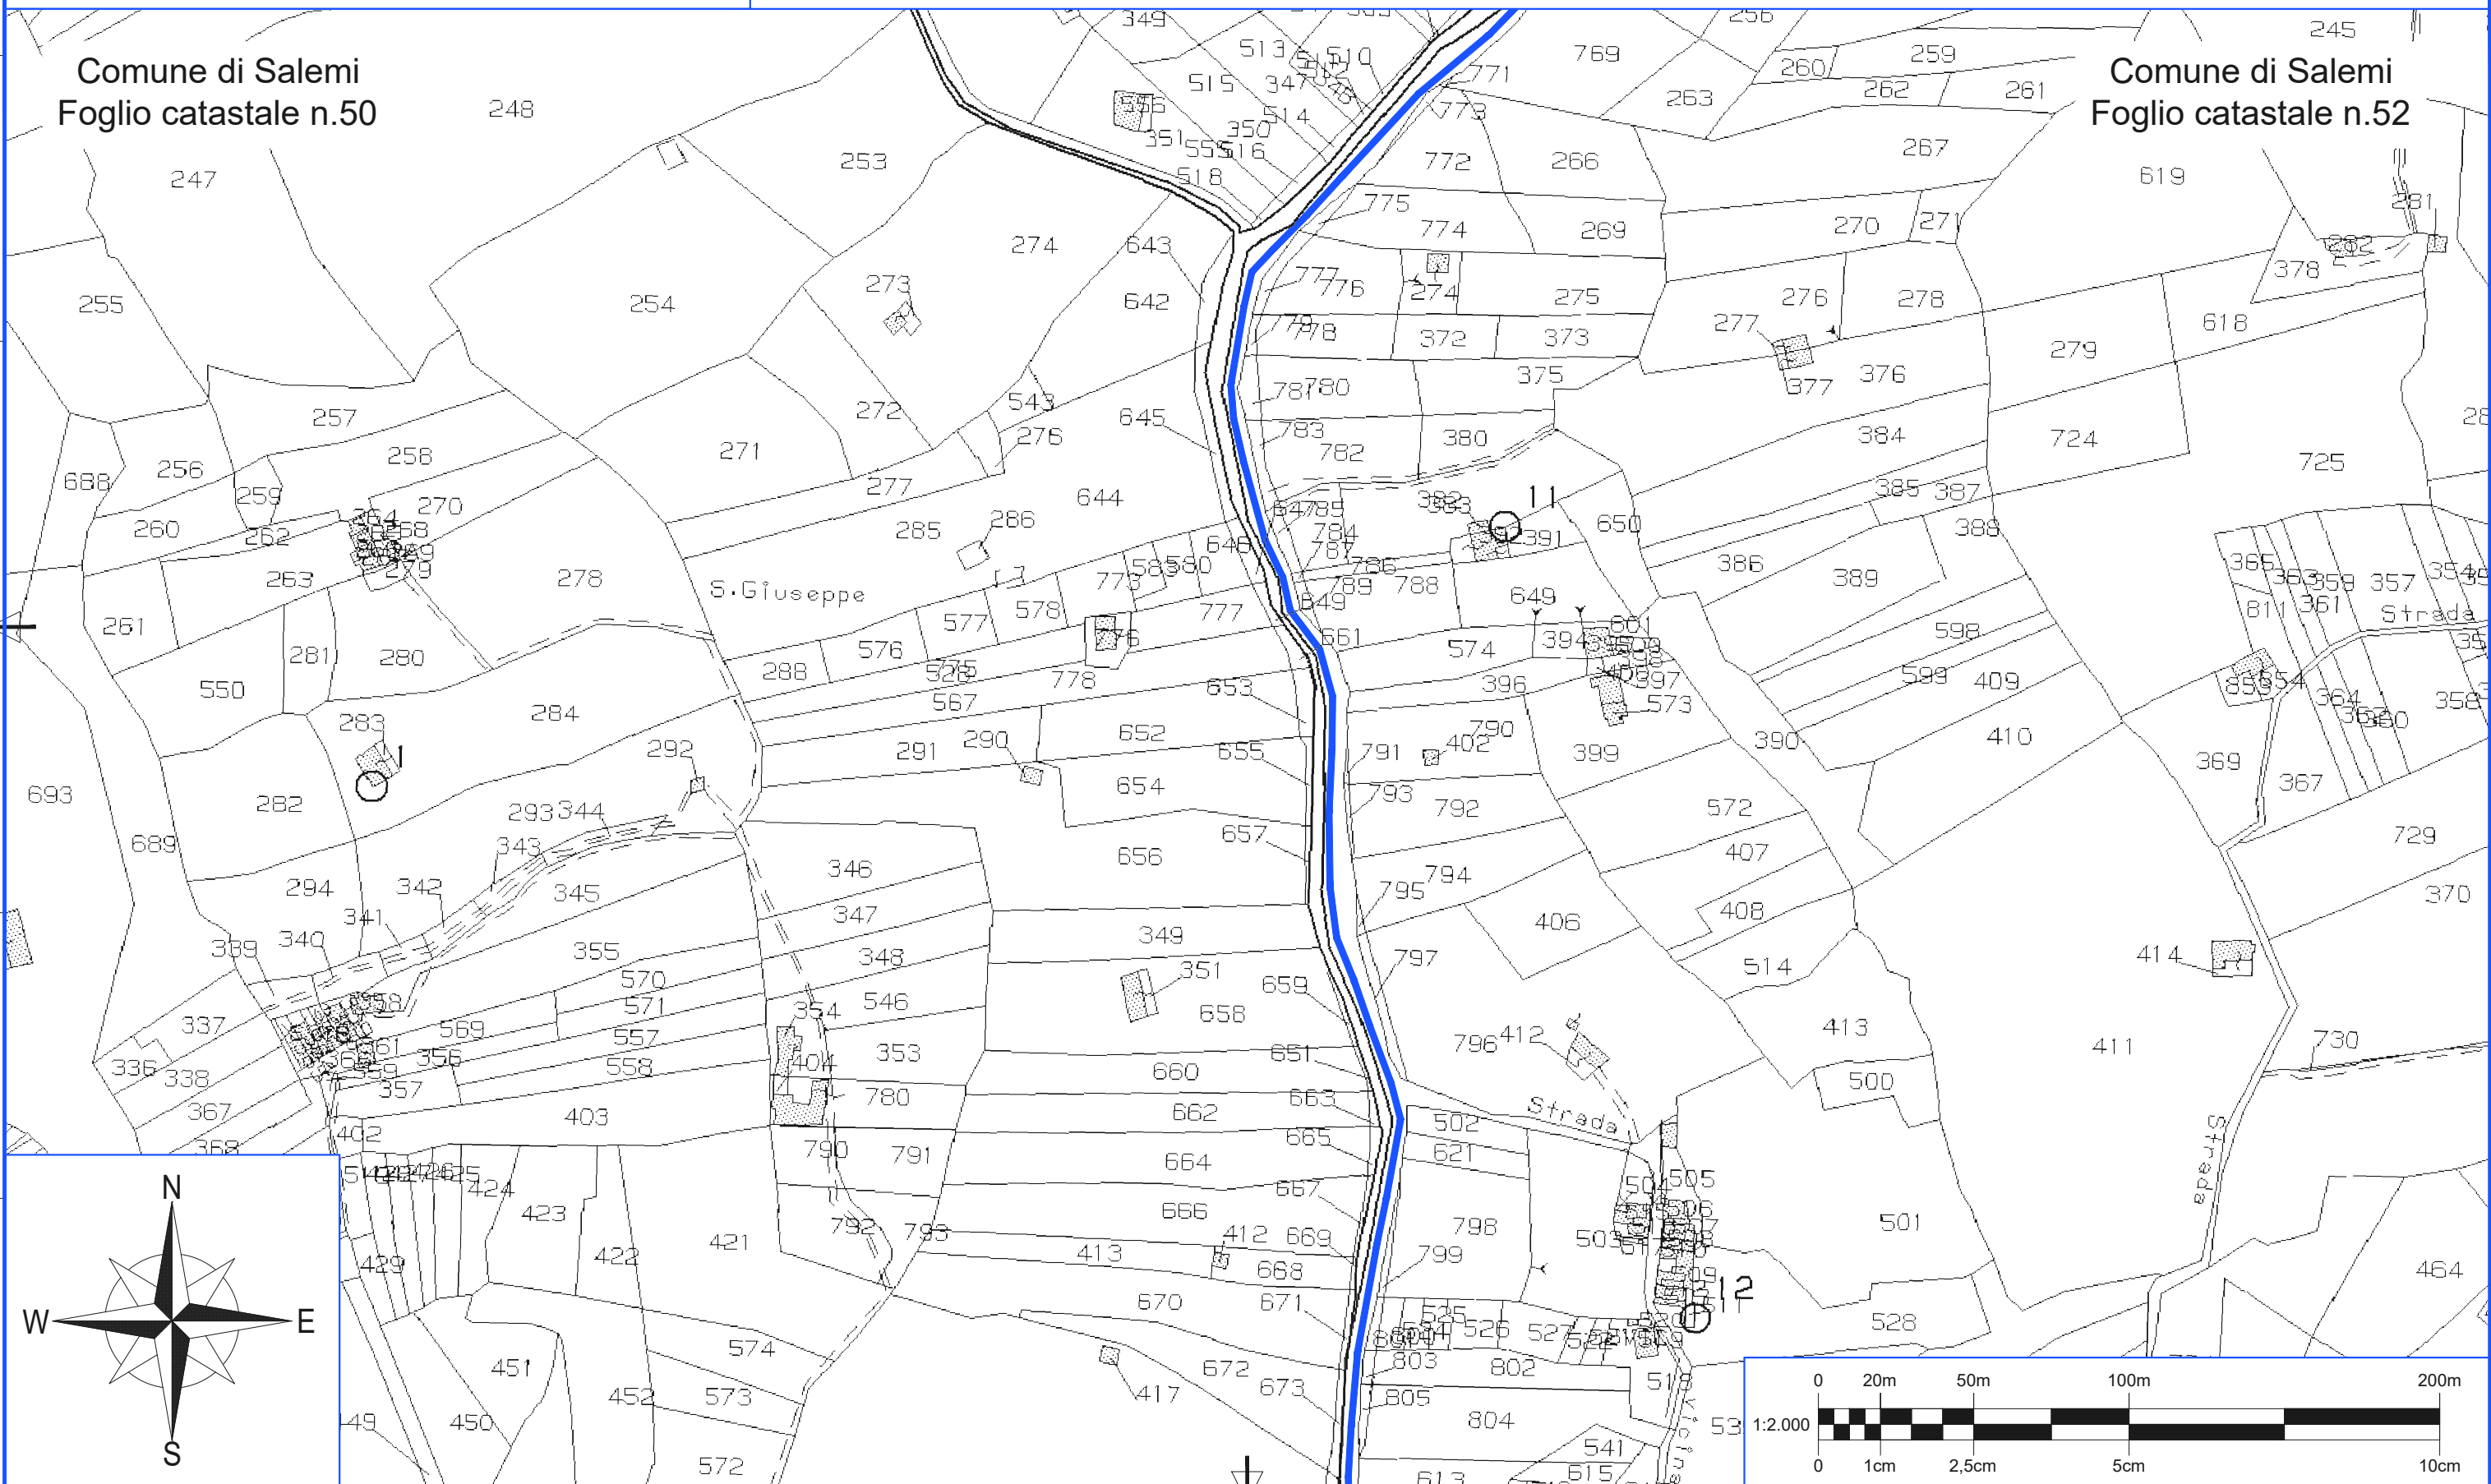

 Servitù di sorvolo	 Area di esproprio Diritto di superficie	 Area di esproprio Diritto di superficie plinto	 Servitù di viabilità/cavidotto	 Cavidotti	 Strada Pubblica non riportata nel catastrale
---	---	--	--	---	--



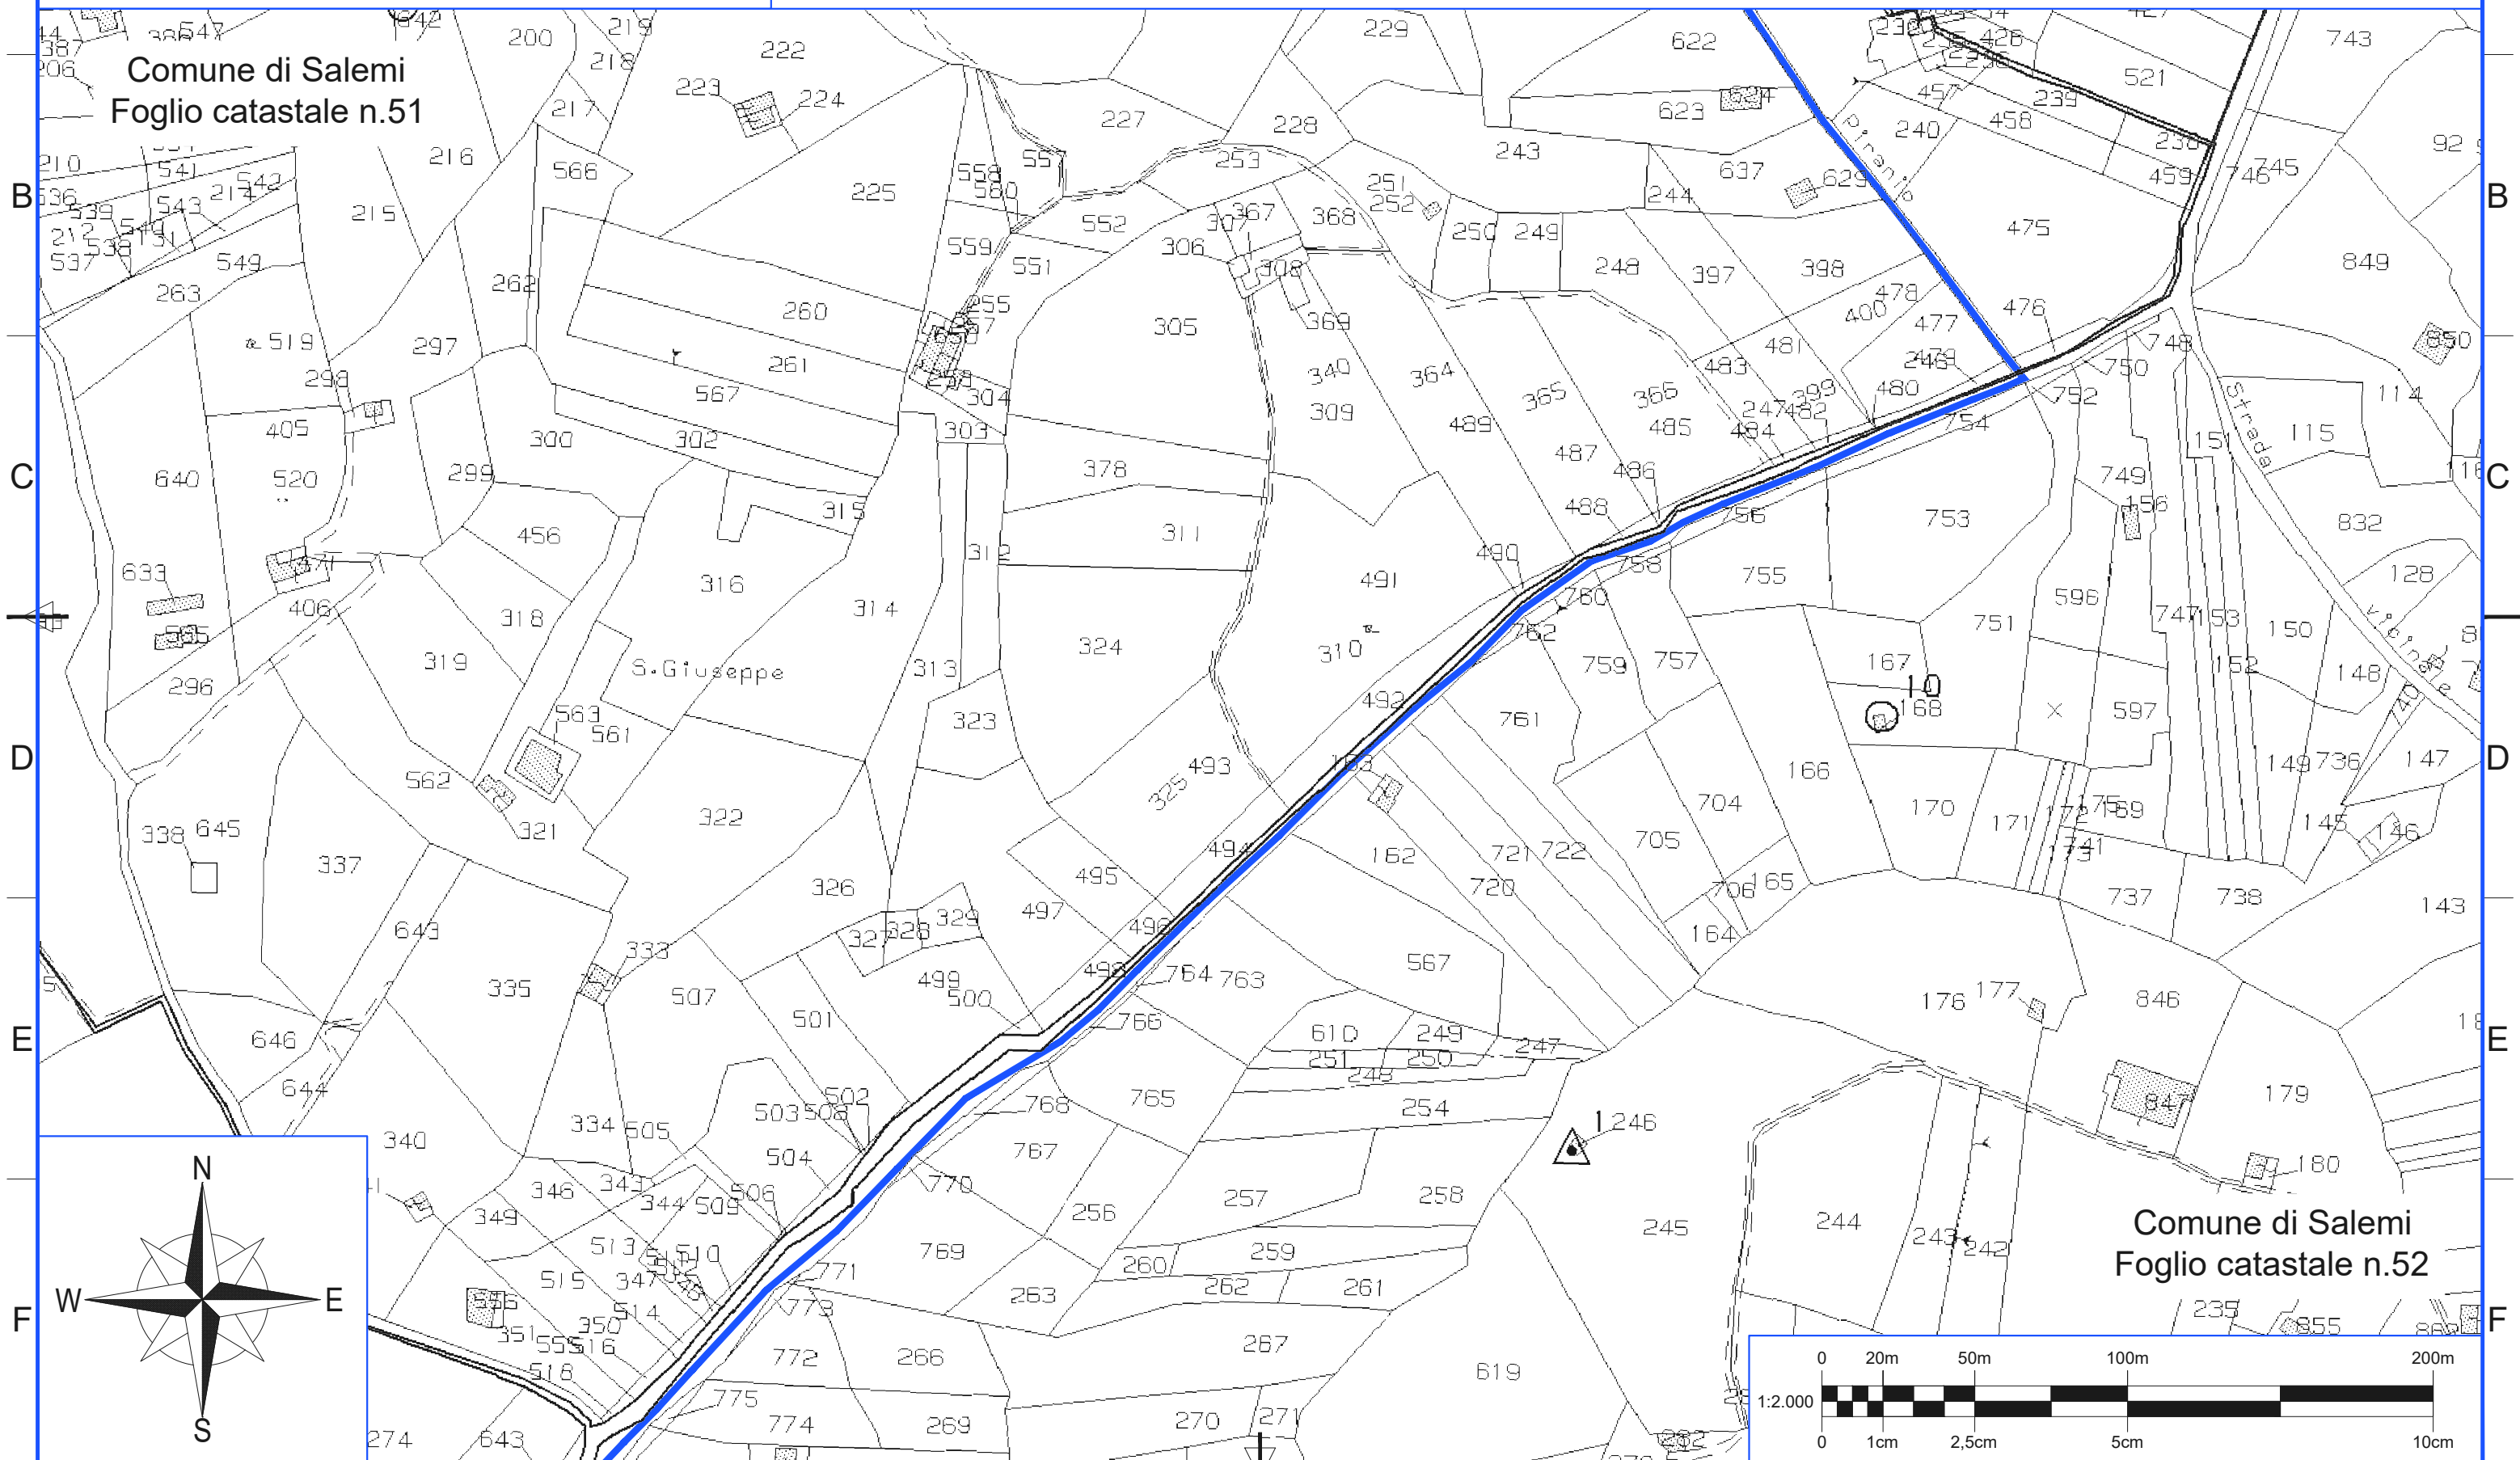


Servitù di sorvolo	Area di esproprio Diritto di superficie	Area di esproprio Diritto di superficie plinto	Servitù di viabilità/cavidotto	Cavidotti	Strada Pubblica non riportata nel catastrale
--------------------	---	--	--------------------------------	-----------	--





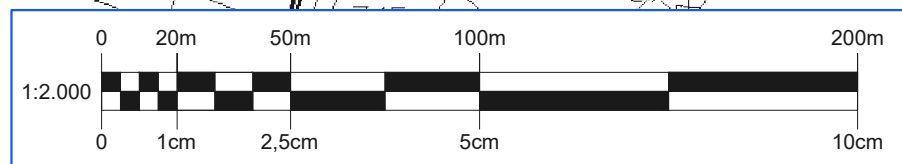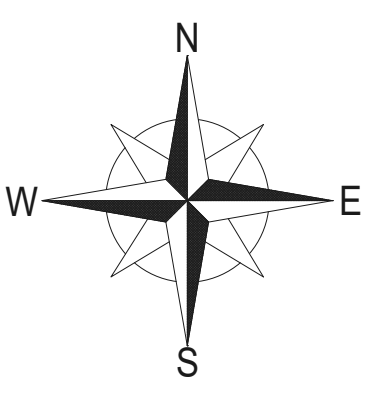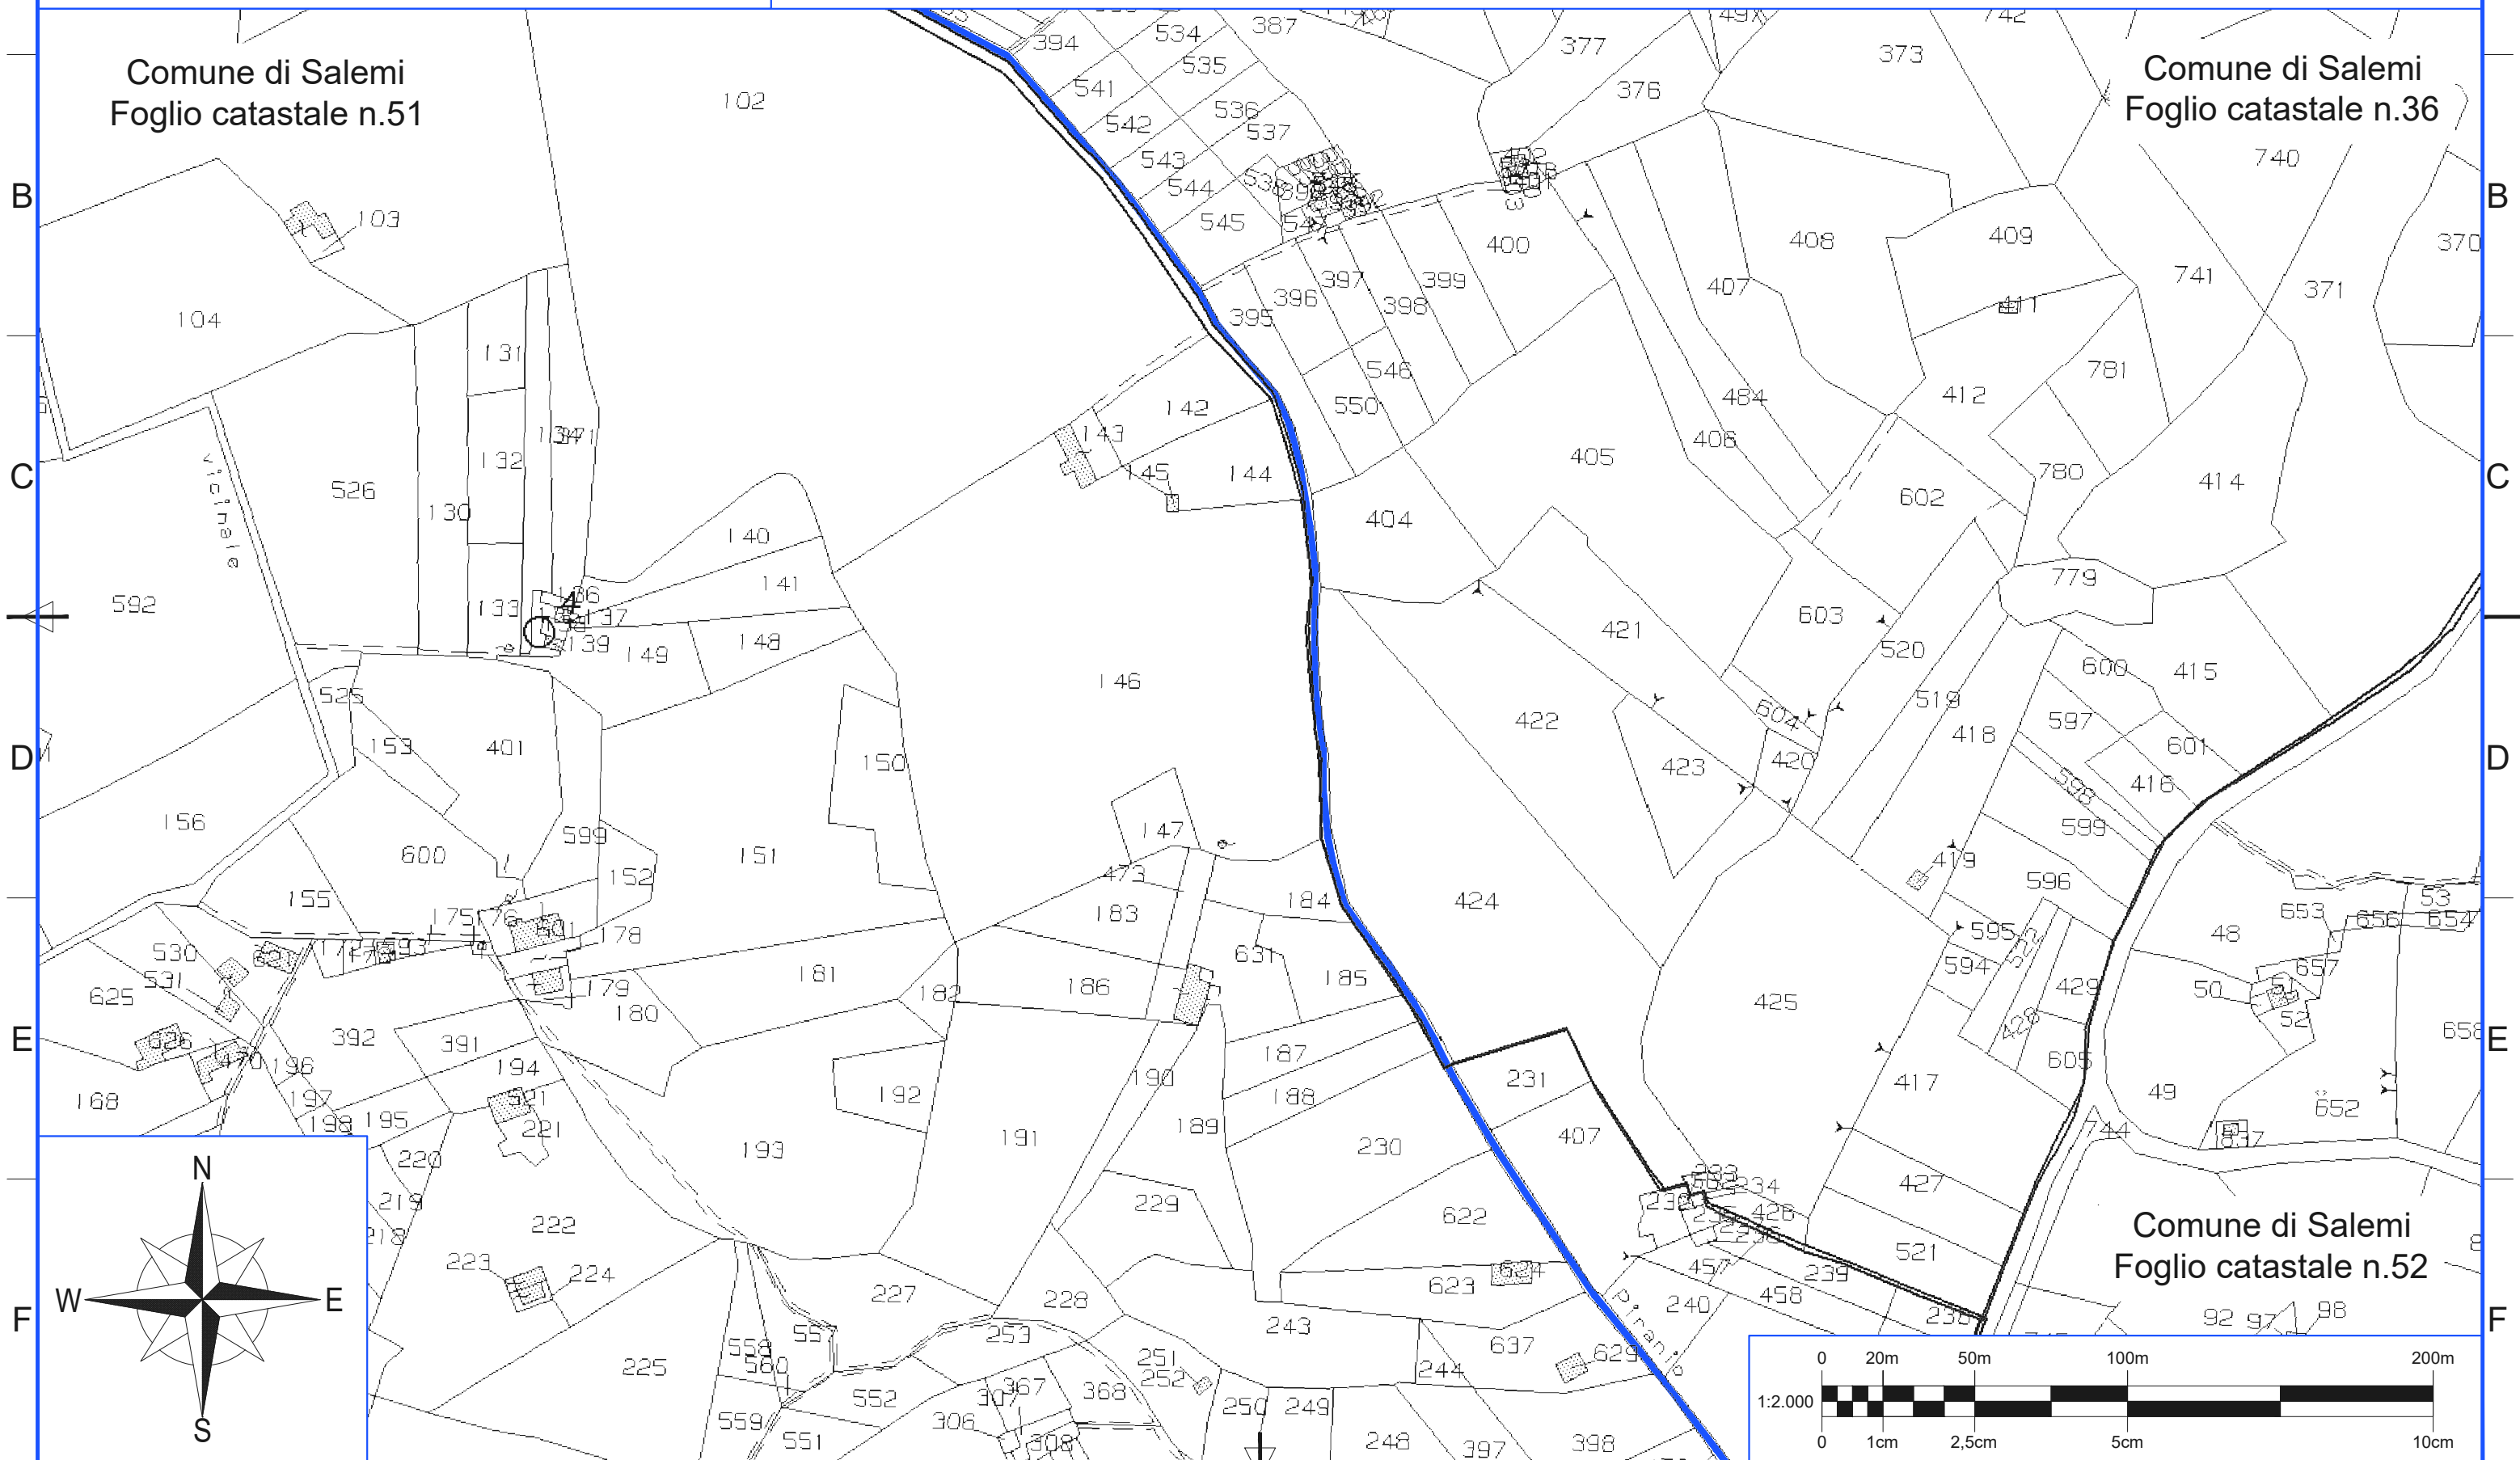

Comune di Salemi  
Foglio catastale n.51




Comune di Salemi  
Foglio catastale n.36

Comune di Salemi  
Foglio catastale n.52





 Servitù di sorvolo	 Area di esproprio Diritto di superficie	 Area di esproprio Diritto di superficie plinto	 Servitù di viabilità/cavidotto	 Cavidotti	 Strada Pubblica non riportata nel catastrale
---	---	--	--	---	--

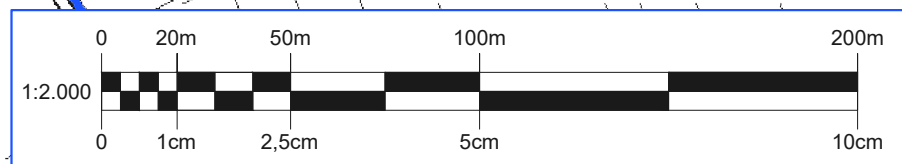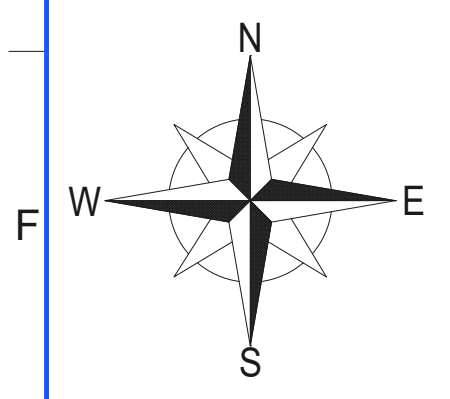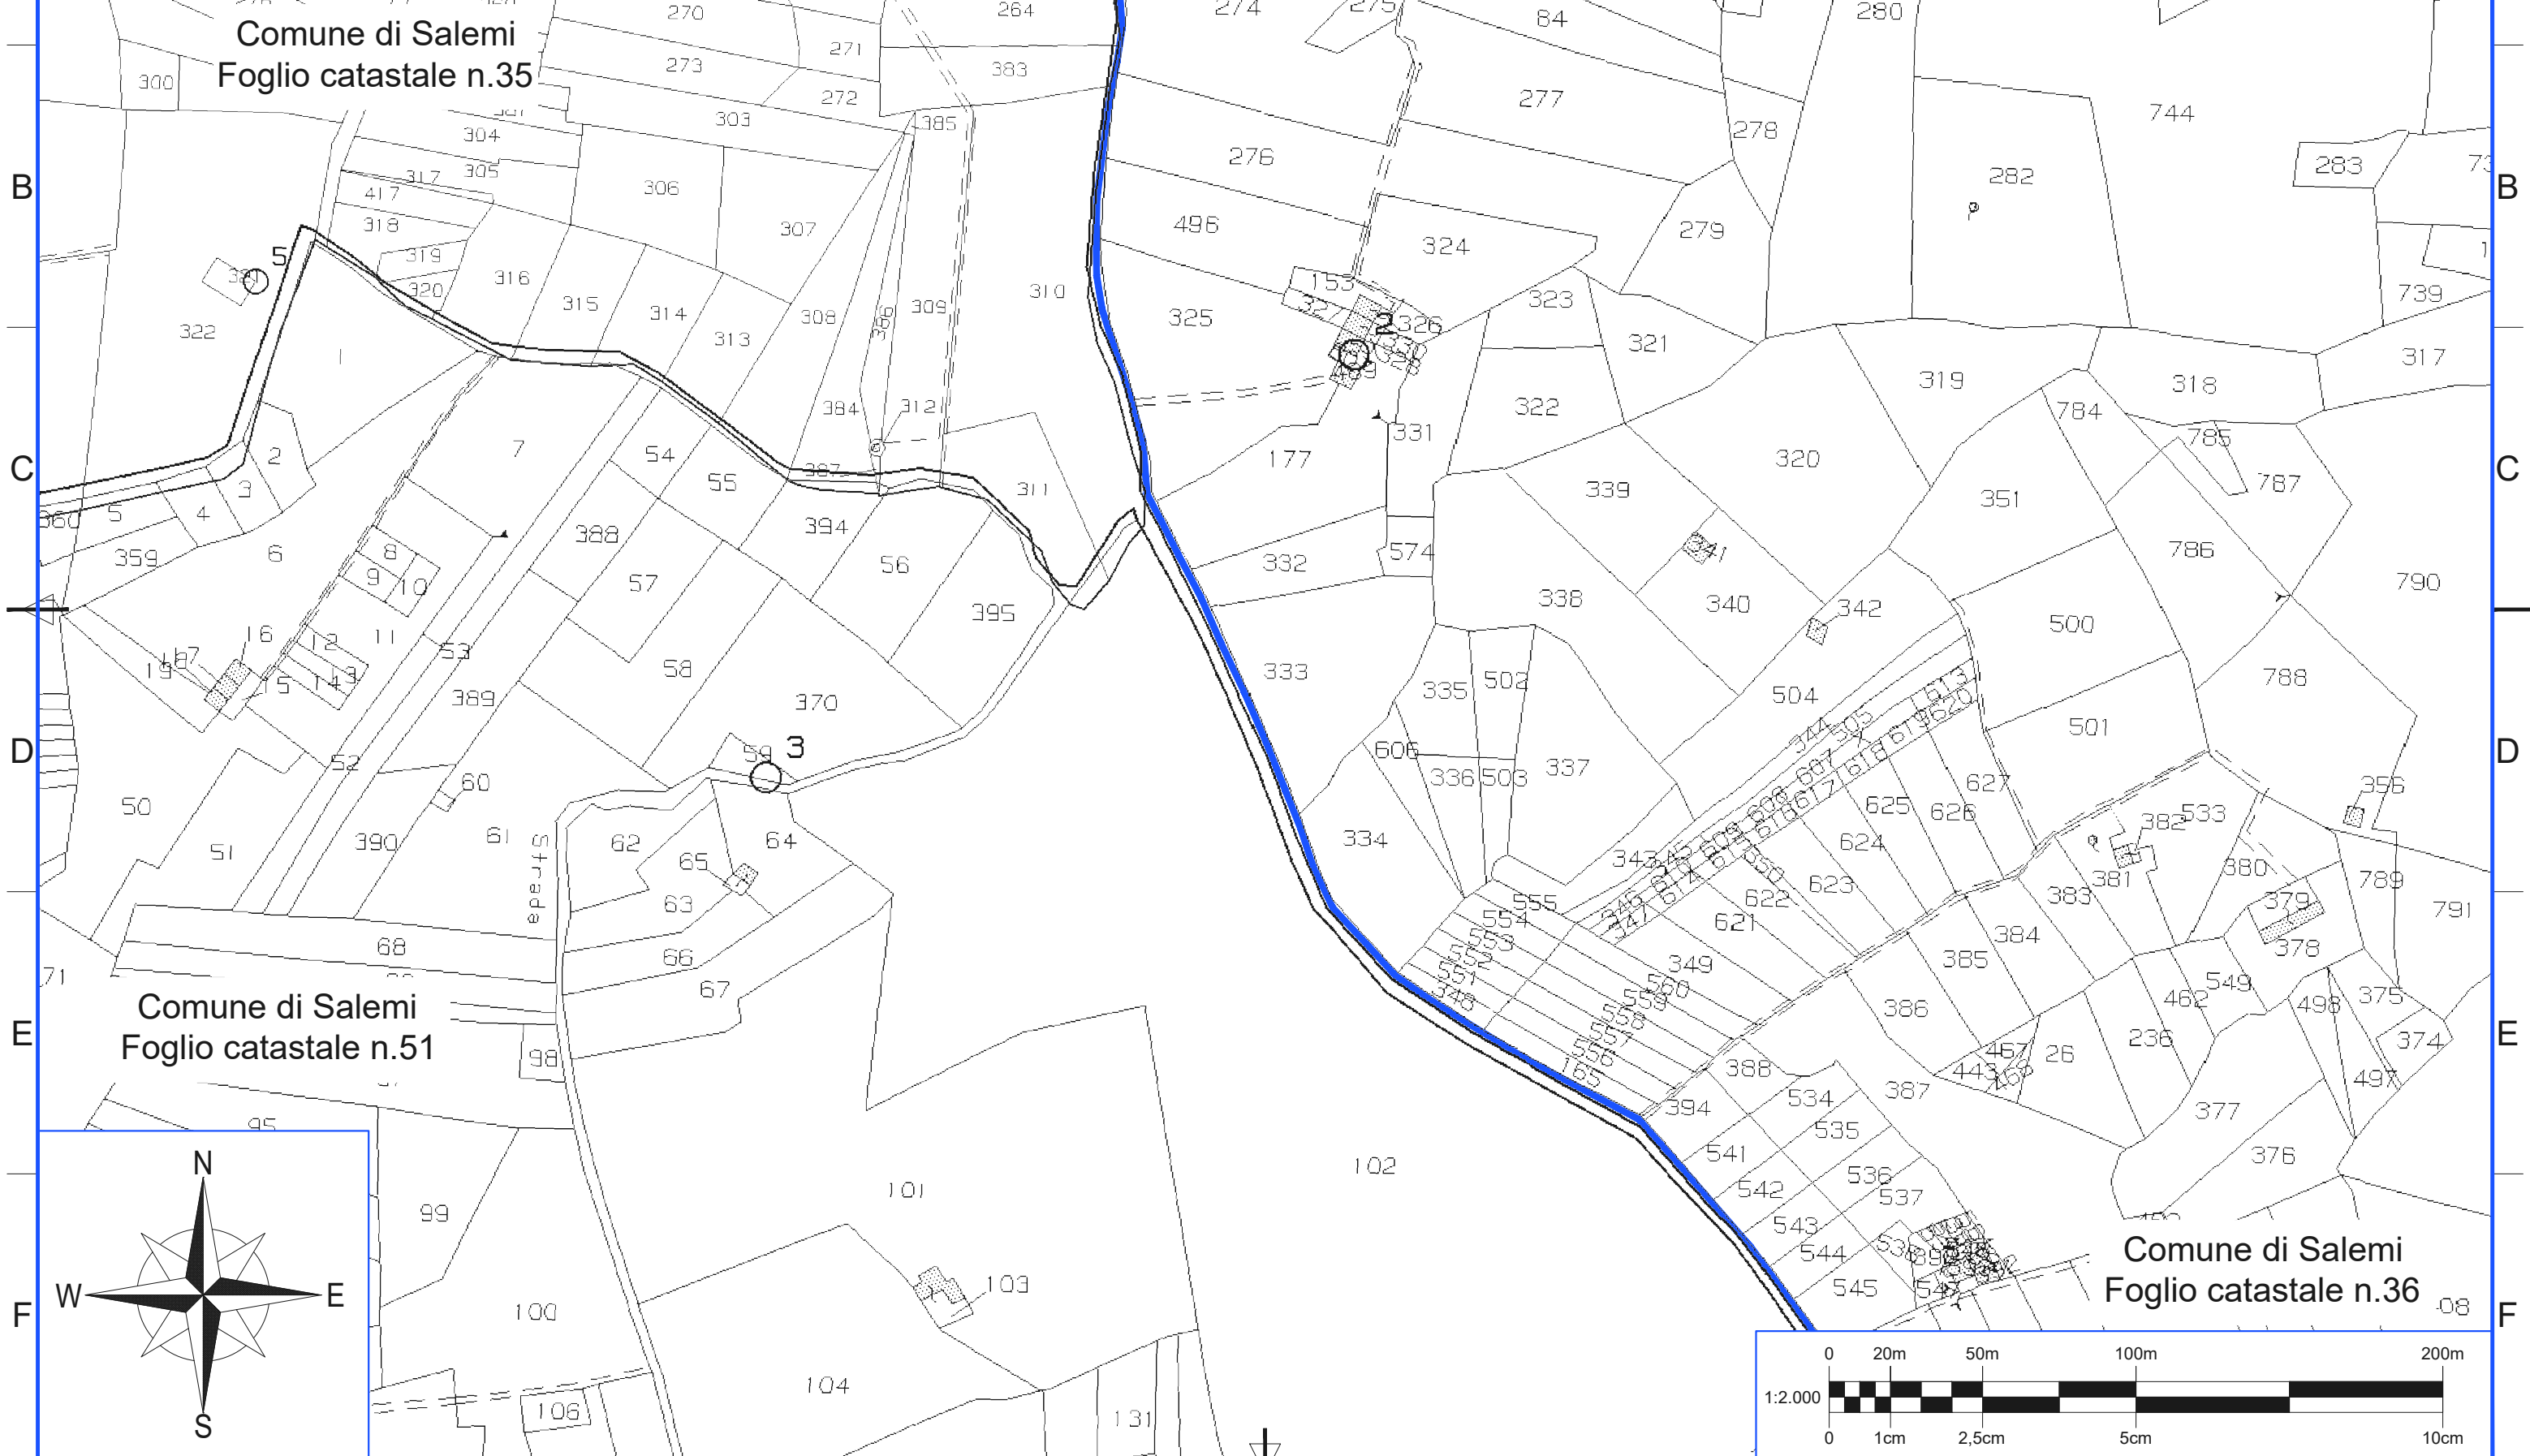

1 2 3 4 5 6 7 8







ERG Wind Energy




POTENZIAMENTO PARCO EOLICO SALEMI  
PROGETTO DEFINITIVO

Scheda n.13

TAV.  
SLM-ENG-REL-0024\_00  
scala 1:2.000

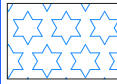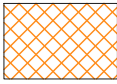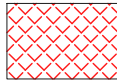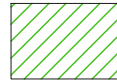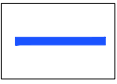-  Servitù di sorvolo
-  Area di esproprio Diritto di superficie
-  Area di esproprio Diritto di superficie plinto
-  Servitù di viabilità/cavidotto
-  Cavidotti
-  Strada Pubblica non riportata nel catastrale

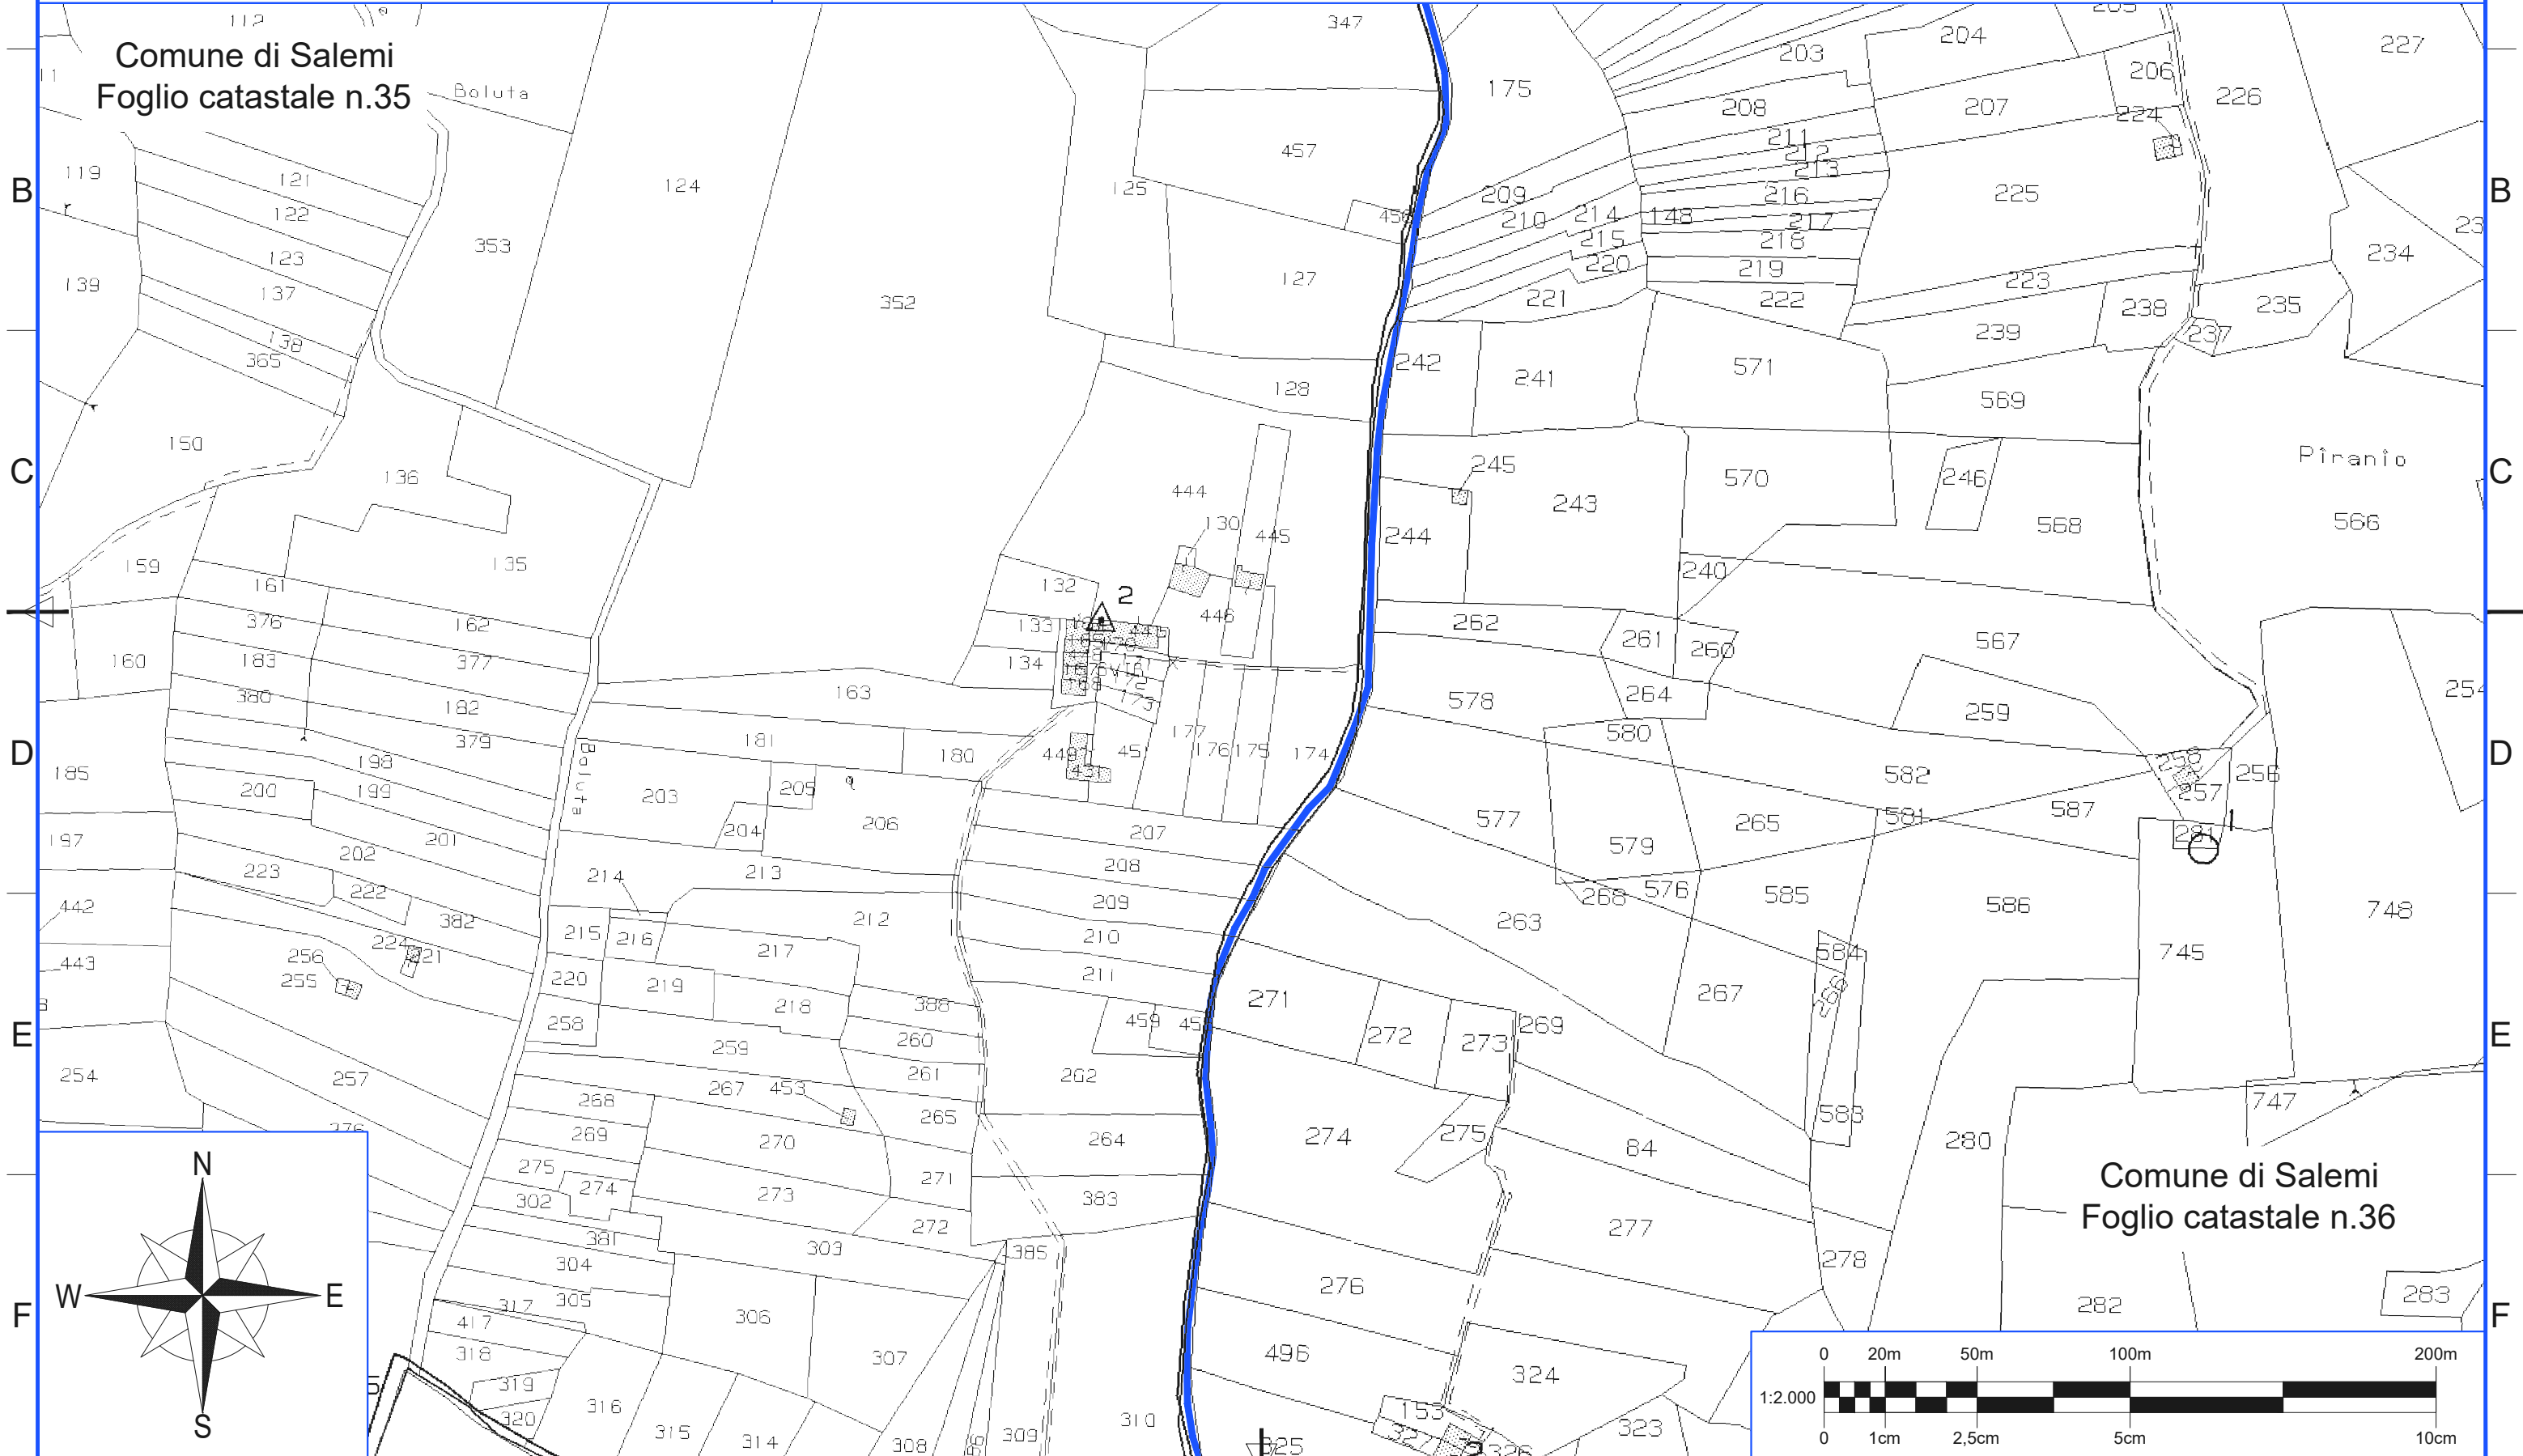

ISO A3 1 2 3 4 5 6 7 8

1 2 3 4 5 6 7 8







ERG Wind Energy




POTENZIAMENTO PARCO EOLICO SALEMI  
PROGETTO DEFINITIVO

Scheda n.14

TAV.  
SLM-ENG-REL-0024\_00  
scala 1:2.000

 Servitù di sorvolo	 Area di esproprio Diritto di superficie	 Area di esproprio Diritto di superficie plinto	 Servitù di viabilità/cavidotto	 Cavidotti	 Strada Pubblica non riportata nel catastrale
---	---	--	--	---	--


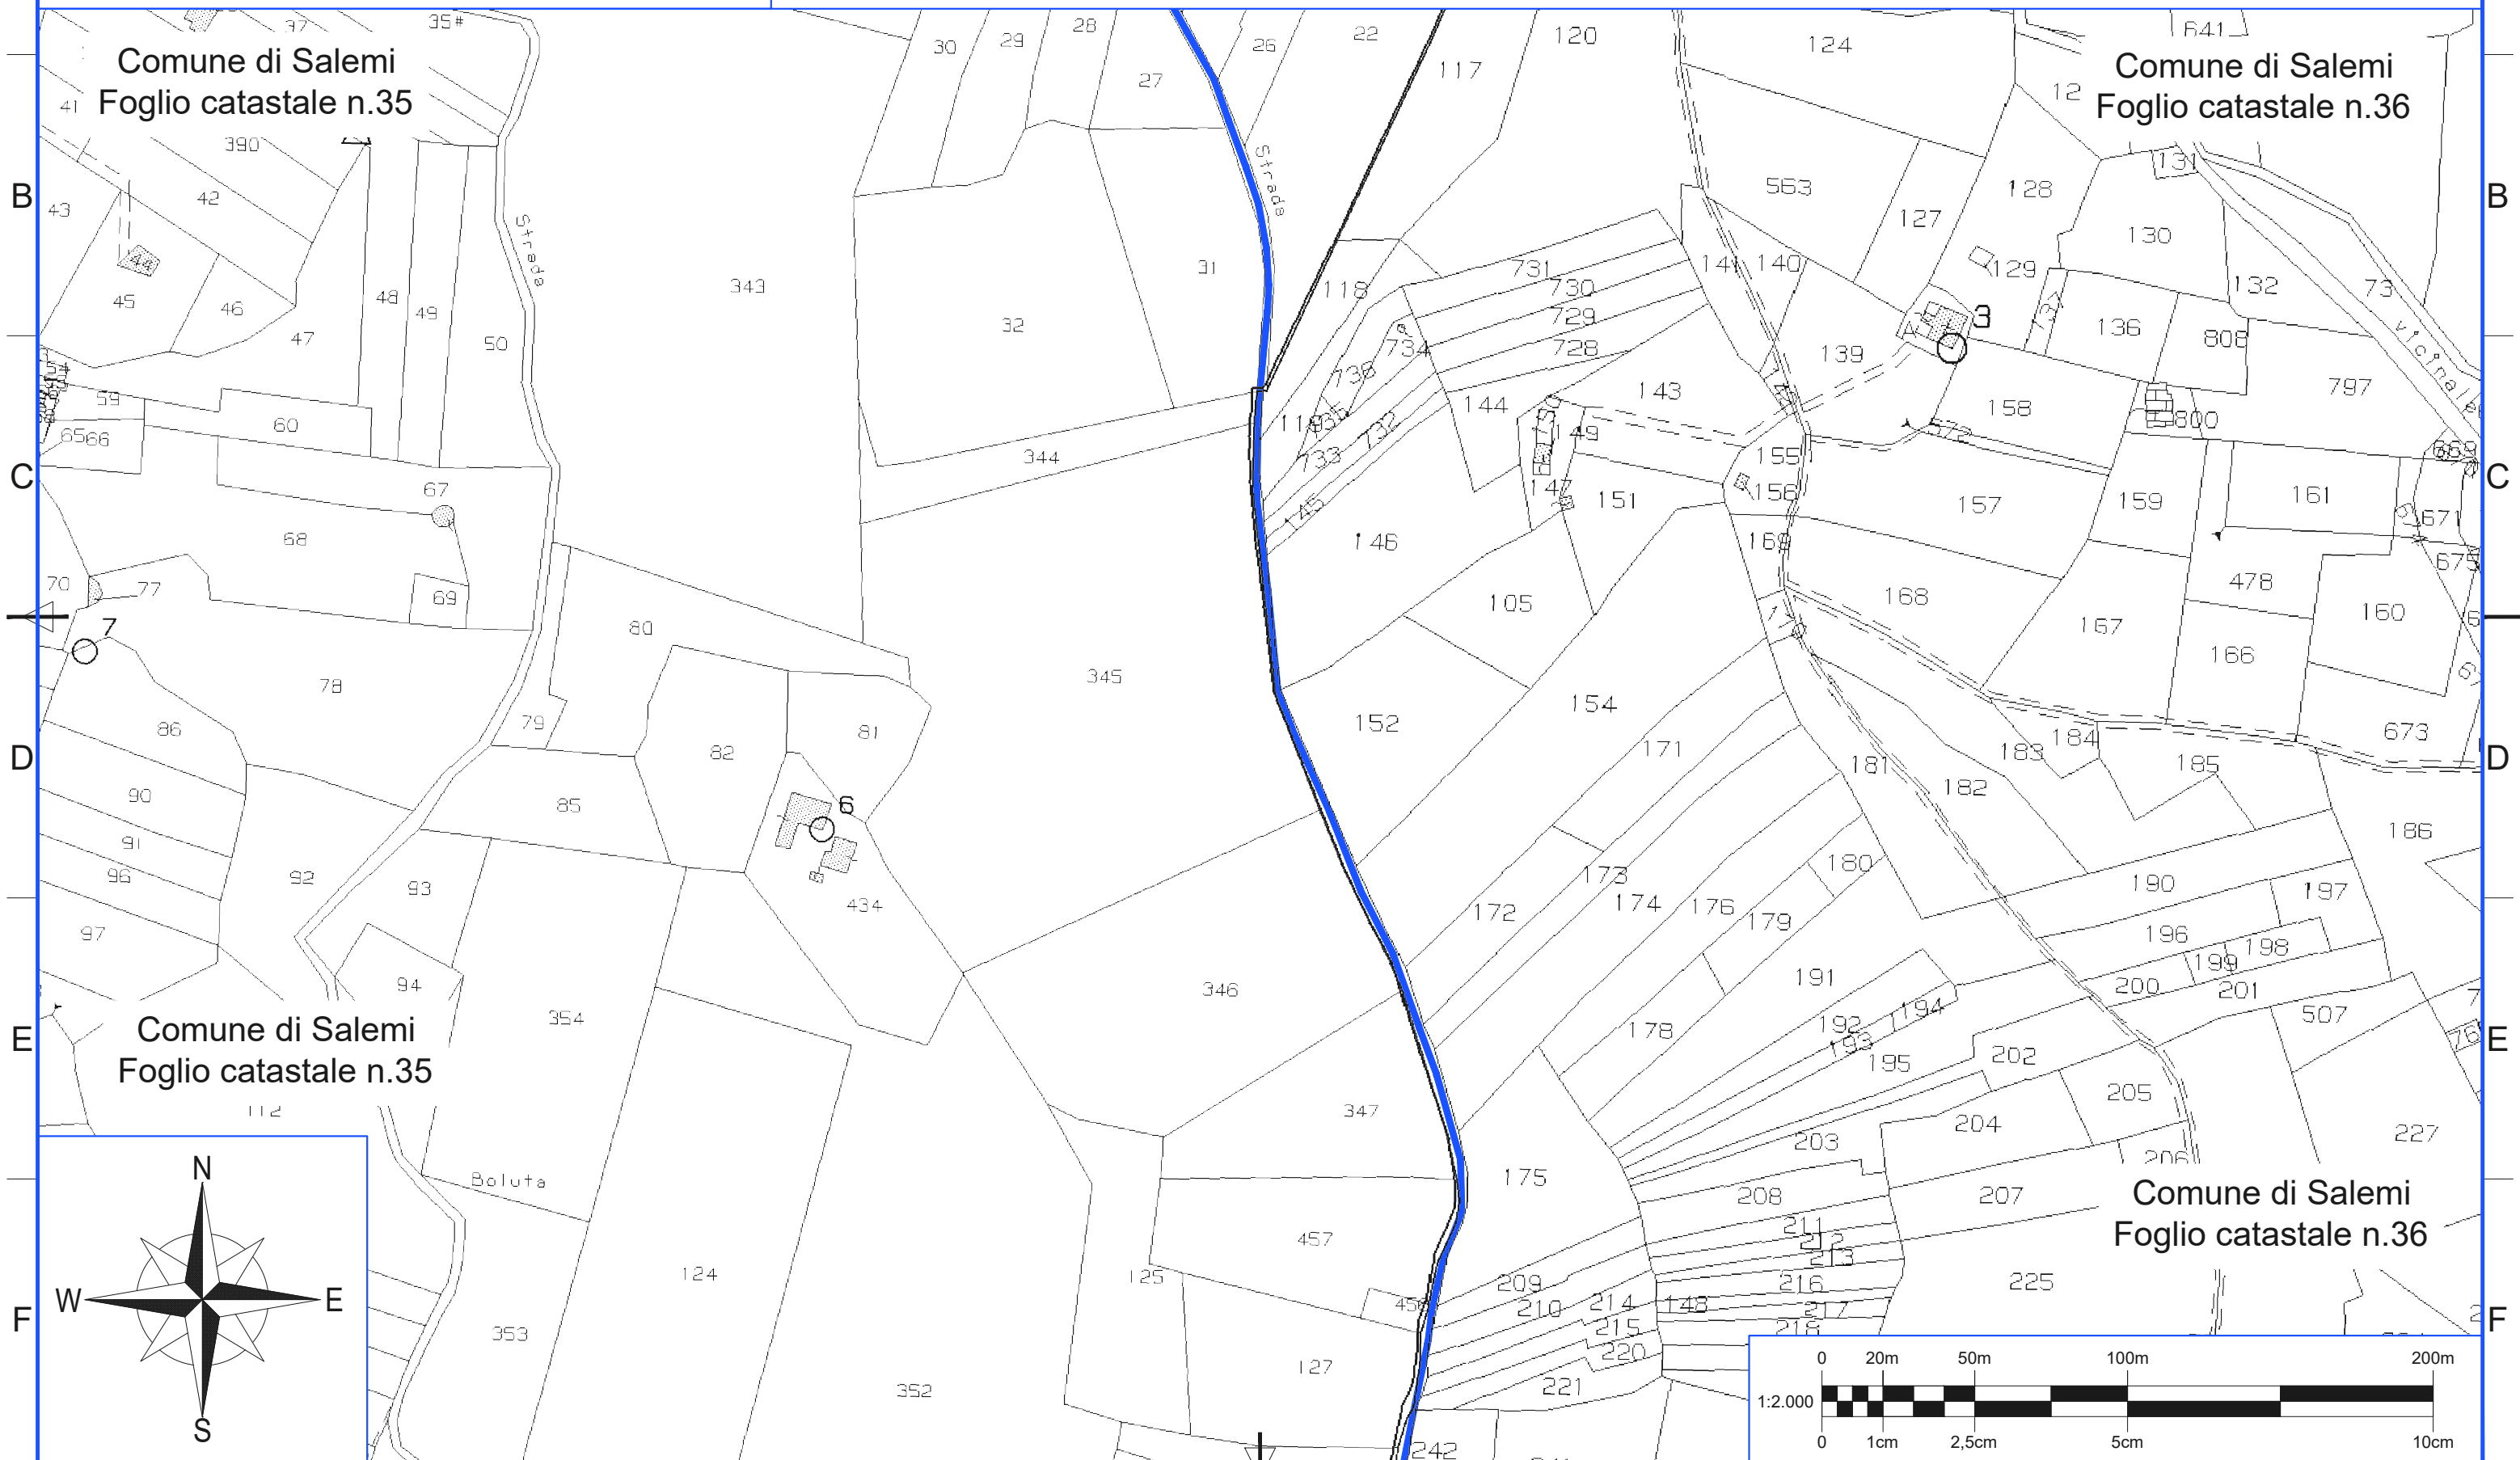


Comune di Salemi  
Foglio catastale n.35





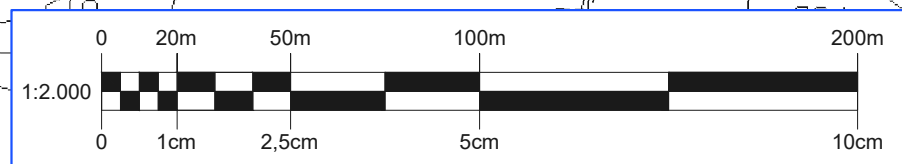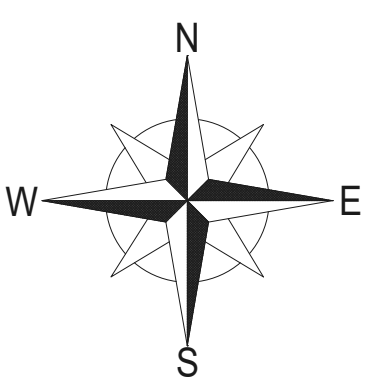

Comune di Salemi  
Foglio catastale n.36




Comune di Salemi  
Foglio catastale n.35

Comune di Salemi  
Foglio catastale n.36



1 2 3 4 5 6 7 8

 Servitù di sorvolo	 Area di esproprio Diritto di superficie	 Area di esproprio Diritto di superficie plinto	 Servitù di viabilità/cavidotto	 Cavidotti	 Strada Pubblica non riportata nel catastrale
---	---	--	--	---	--

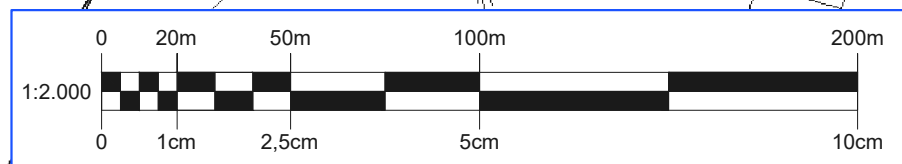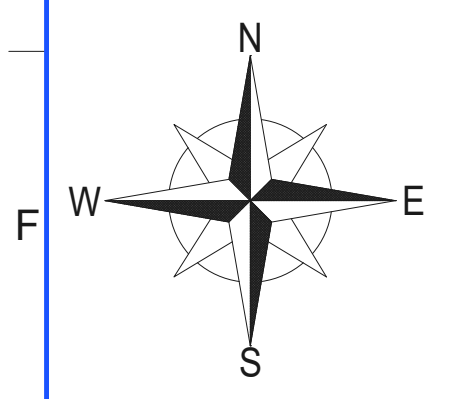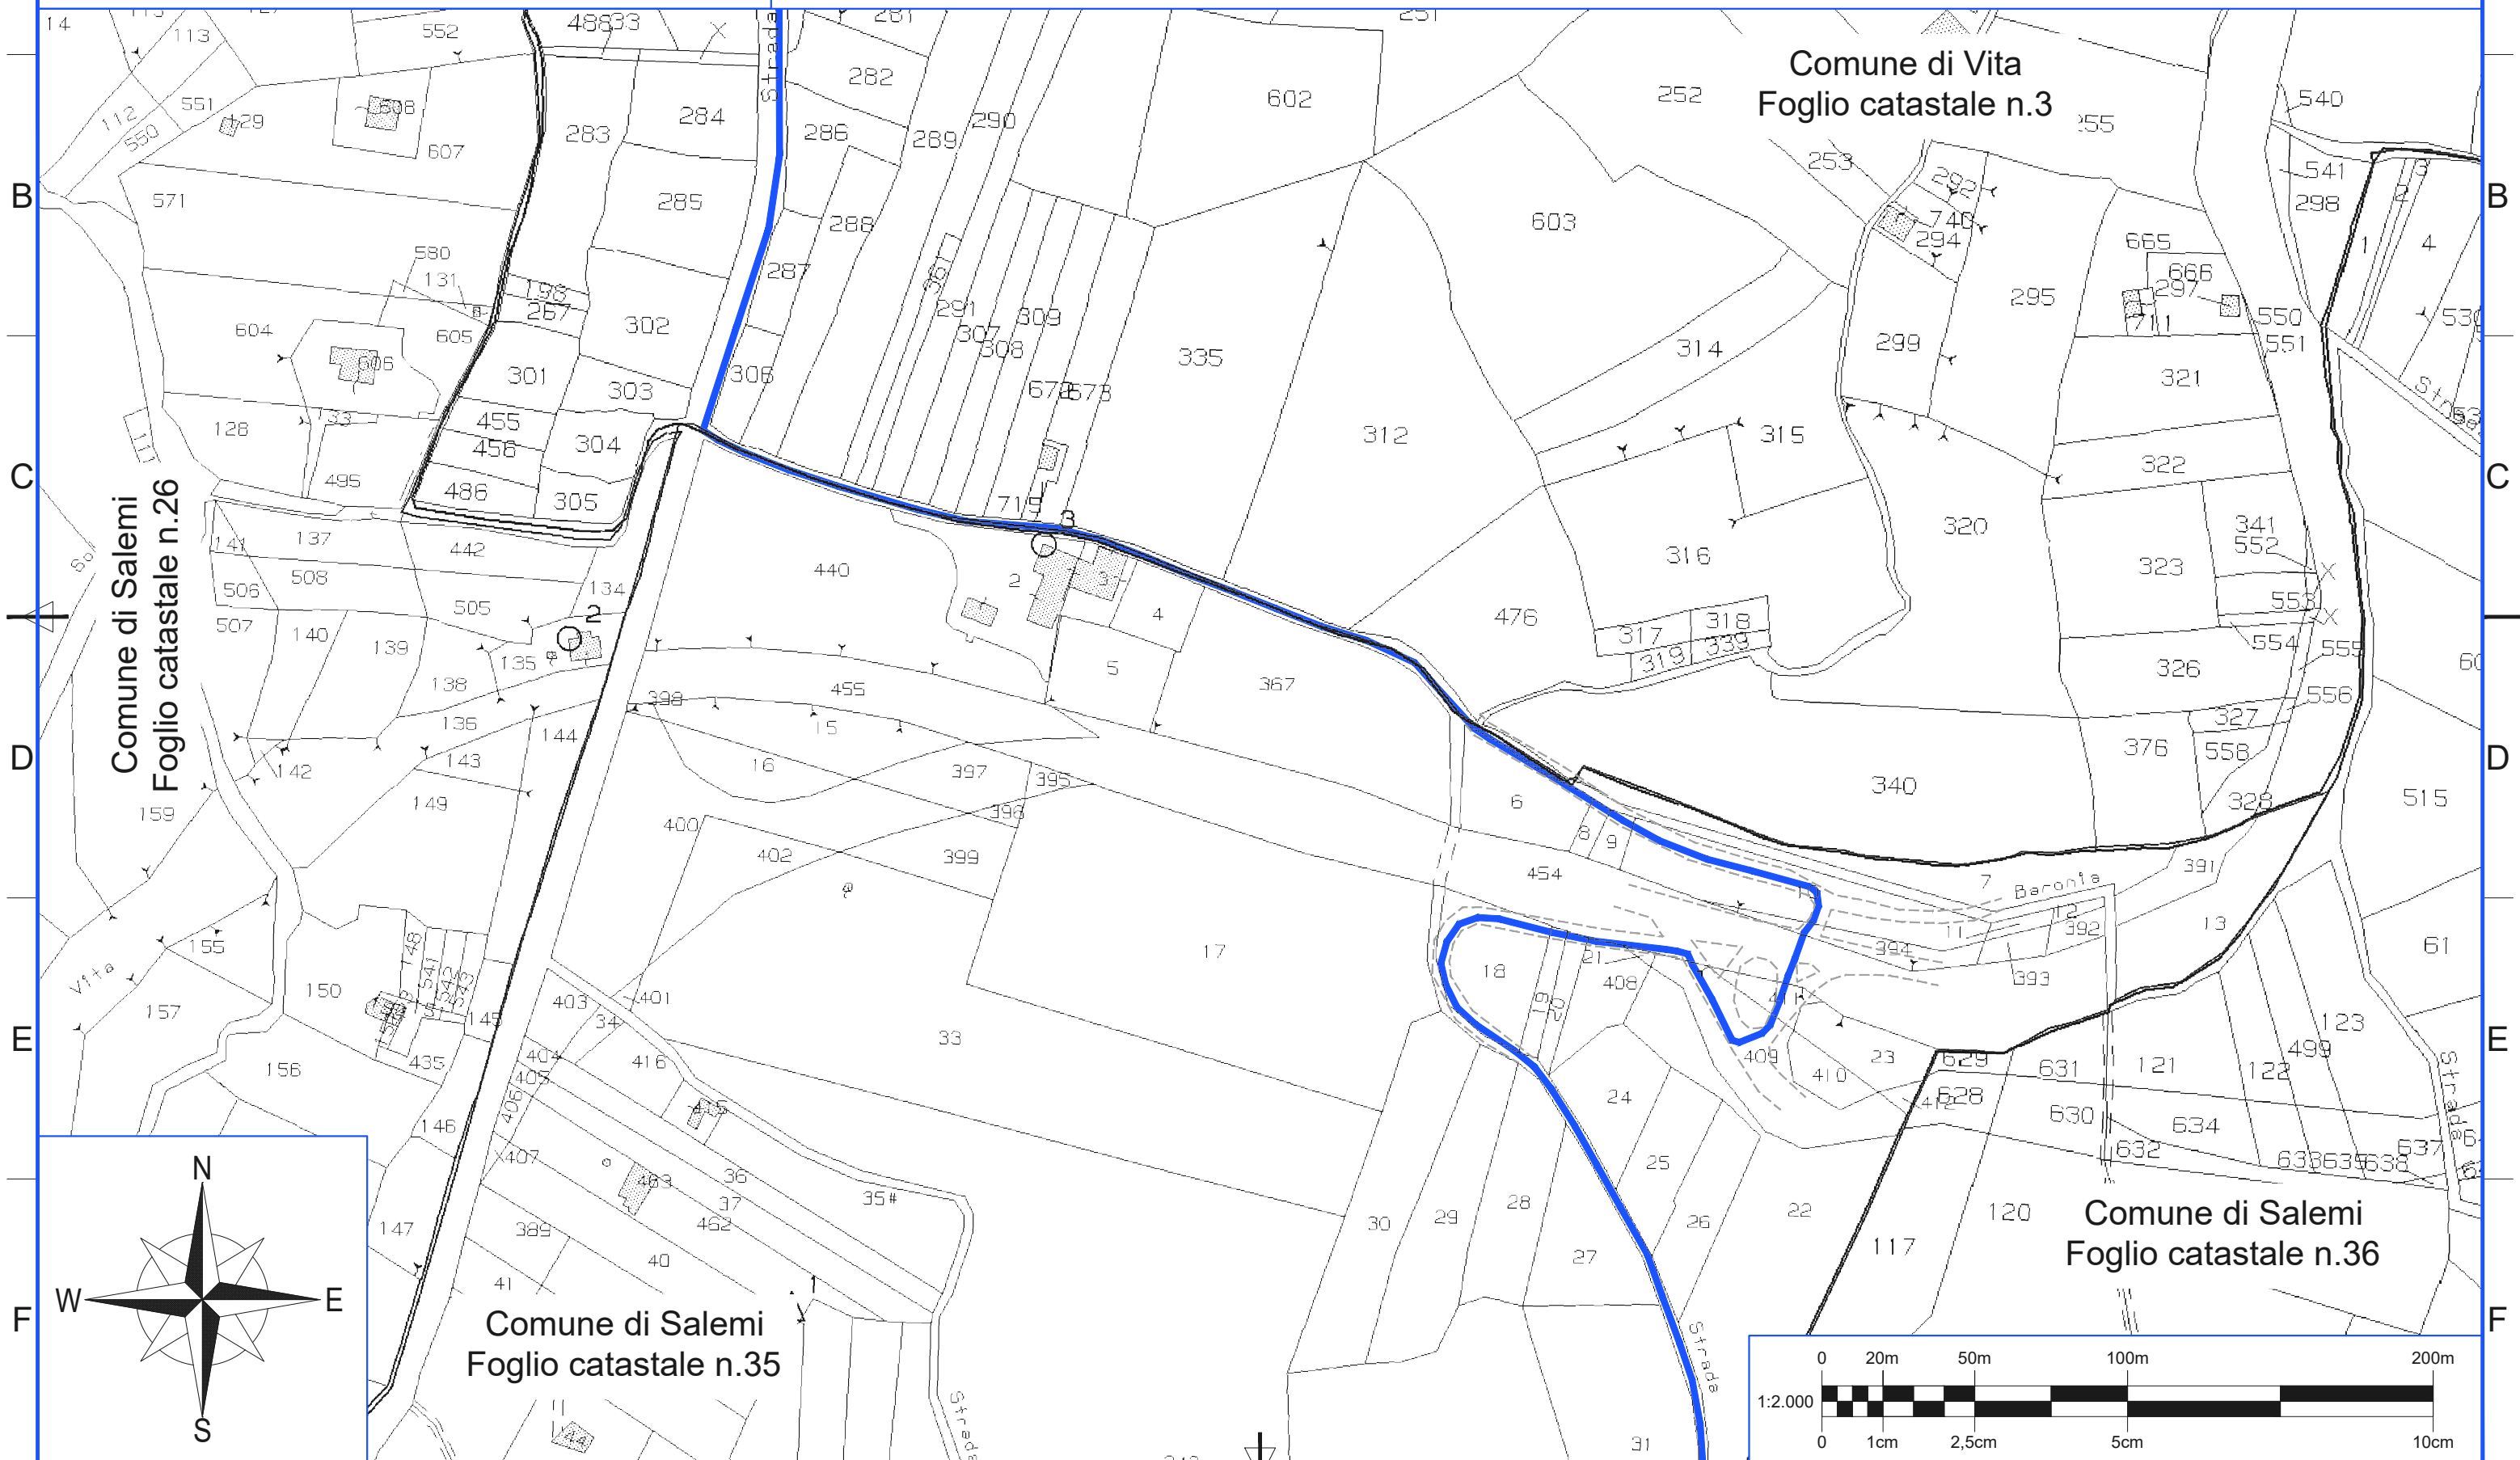

1 2 3 4 5 6 7 8







ERG Wind Energy




POTENZIAMENTO PARCO EOLICO SALEMI  
PROGETTO DEFINITIVO

Scheda n.16


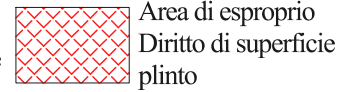
TAV.  
SLM-ENG-REL-0024\_00  
scala 1:2.000

 Servitù di sorvolo	 Area di esproprio Diritto di superficie	 Area di esproprio Diritto di superficie plinto	 Servitù di viabilità/cavidotto	 Cavidotti	 Strada Pubblica non riportata nel catastrale
---	---	--	--	---	--

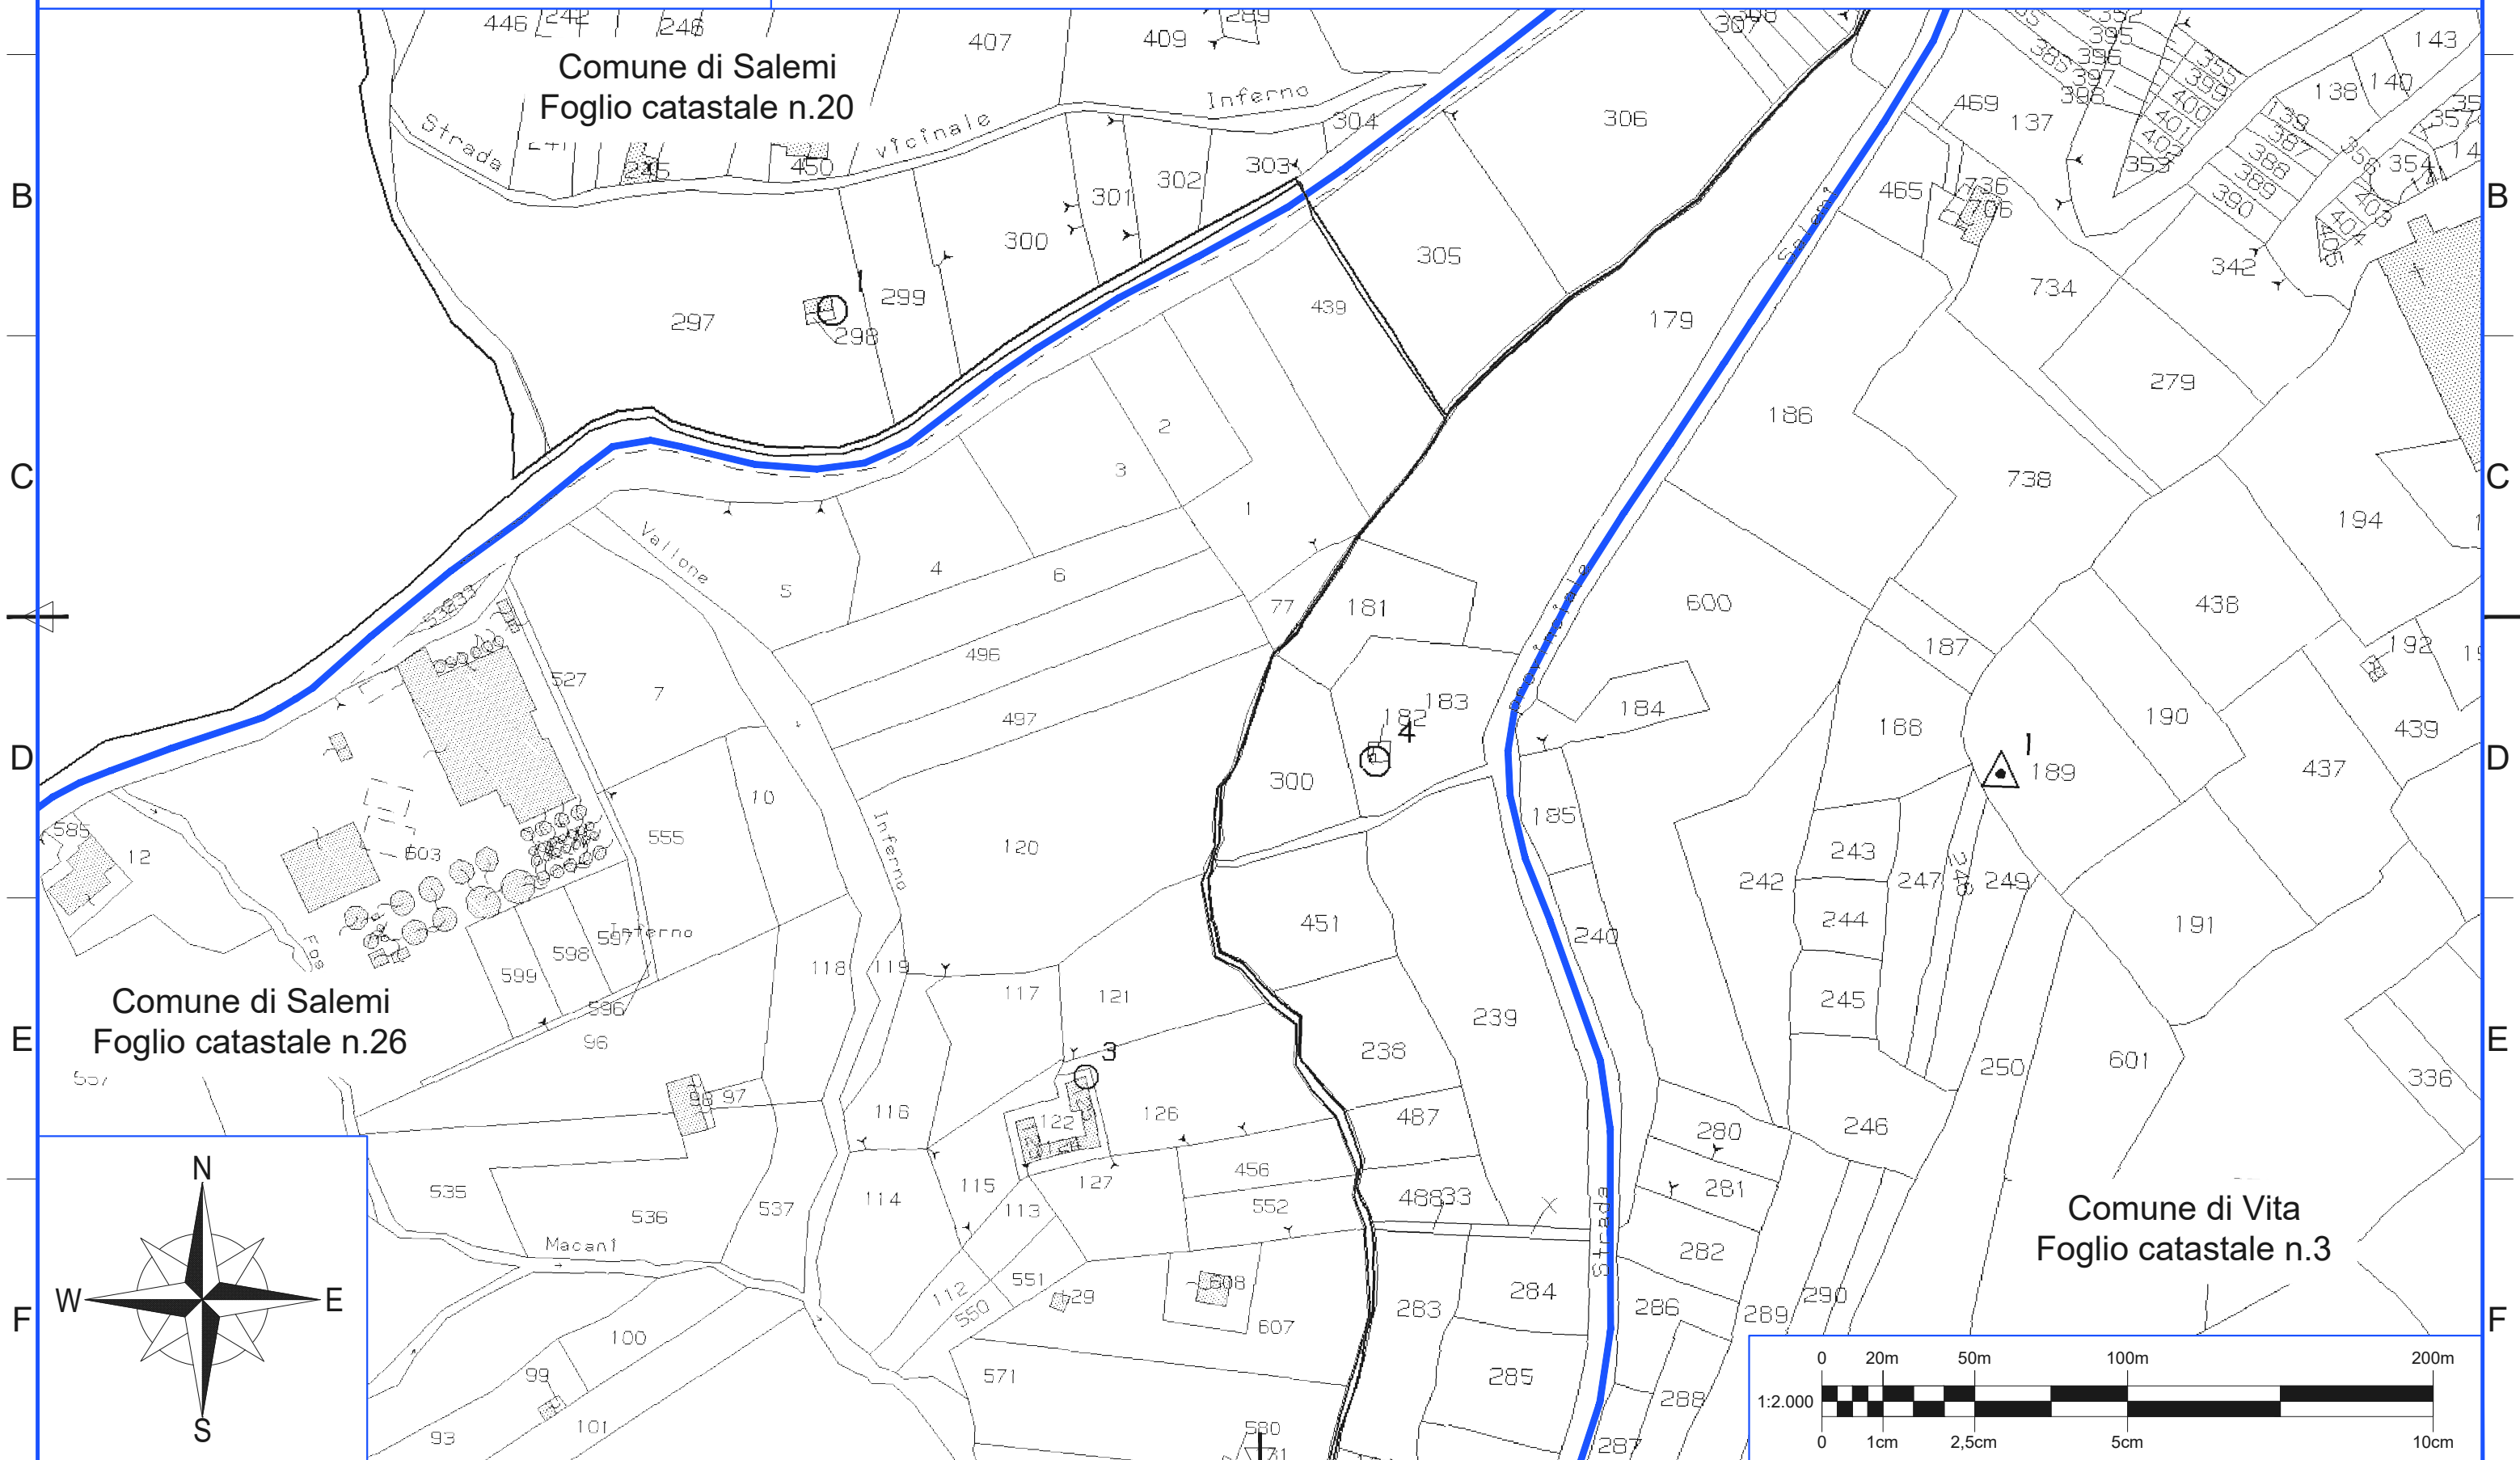


Comune di Salemi  
Foglio catastale n.26

Comune di Vita  
Foglio catastale n.3

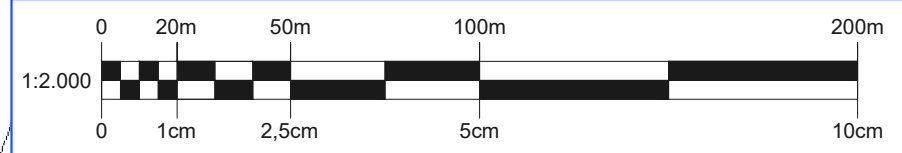
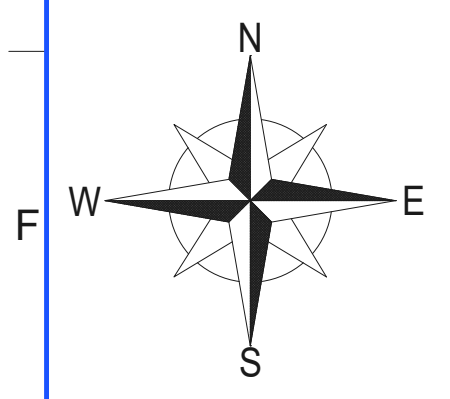


ISO A3 1 2 3 4 5 6 7 8

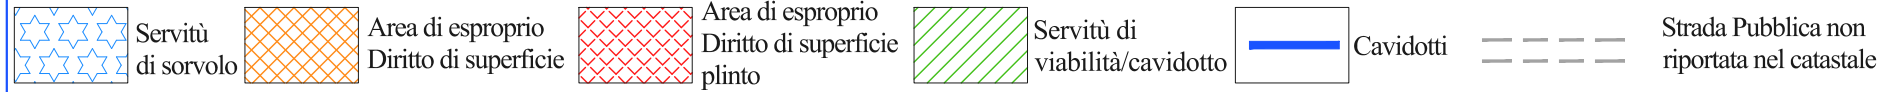

Comune di Salemi  
Foglio catastale n.20

Comune di Vita  
Foglio catastale n.3

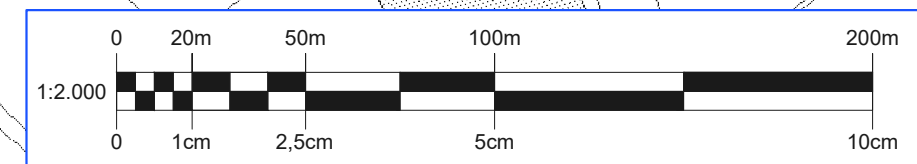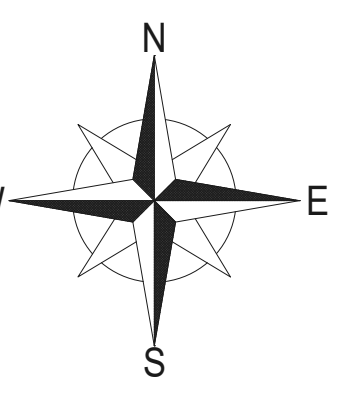

1 2 3 4 5 6 7 8







ERG Wind Energy




POTENZIAMENTO PARCO EOLICO SALEMI  
PROGETTO DEFINITIVO

Scheda n.18

TAV.  
SLM-ENG-REL-0024\_00  
scala 1:2.000

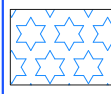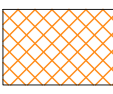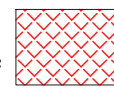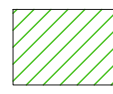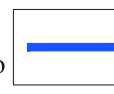 Servitù di sorvolo	 Area di esproprio Diritto di superficie	 Area di esproprio Diritto di superficie plinto	 Servitù di viabilità/cavidotto	 Cavidotti	 Strada Pubblica non riportata nel catastrale
---	---	--	--	---	--

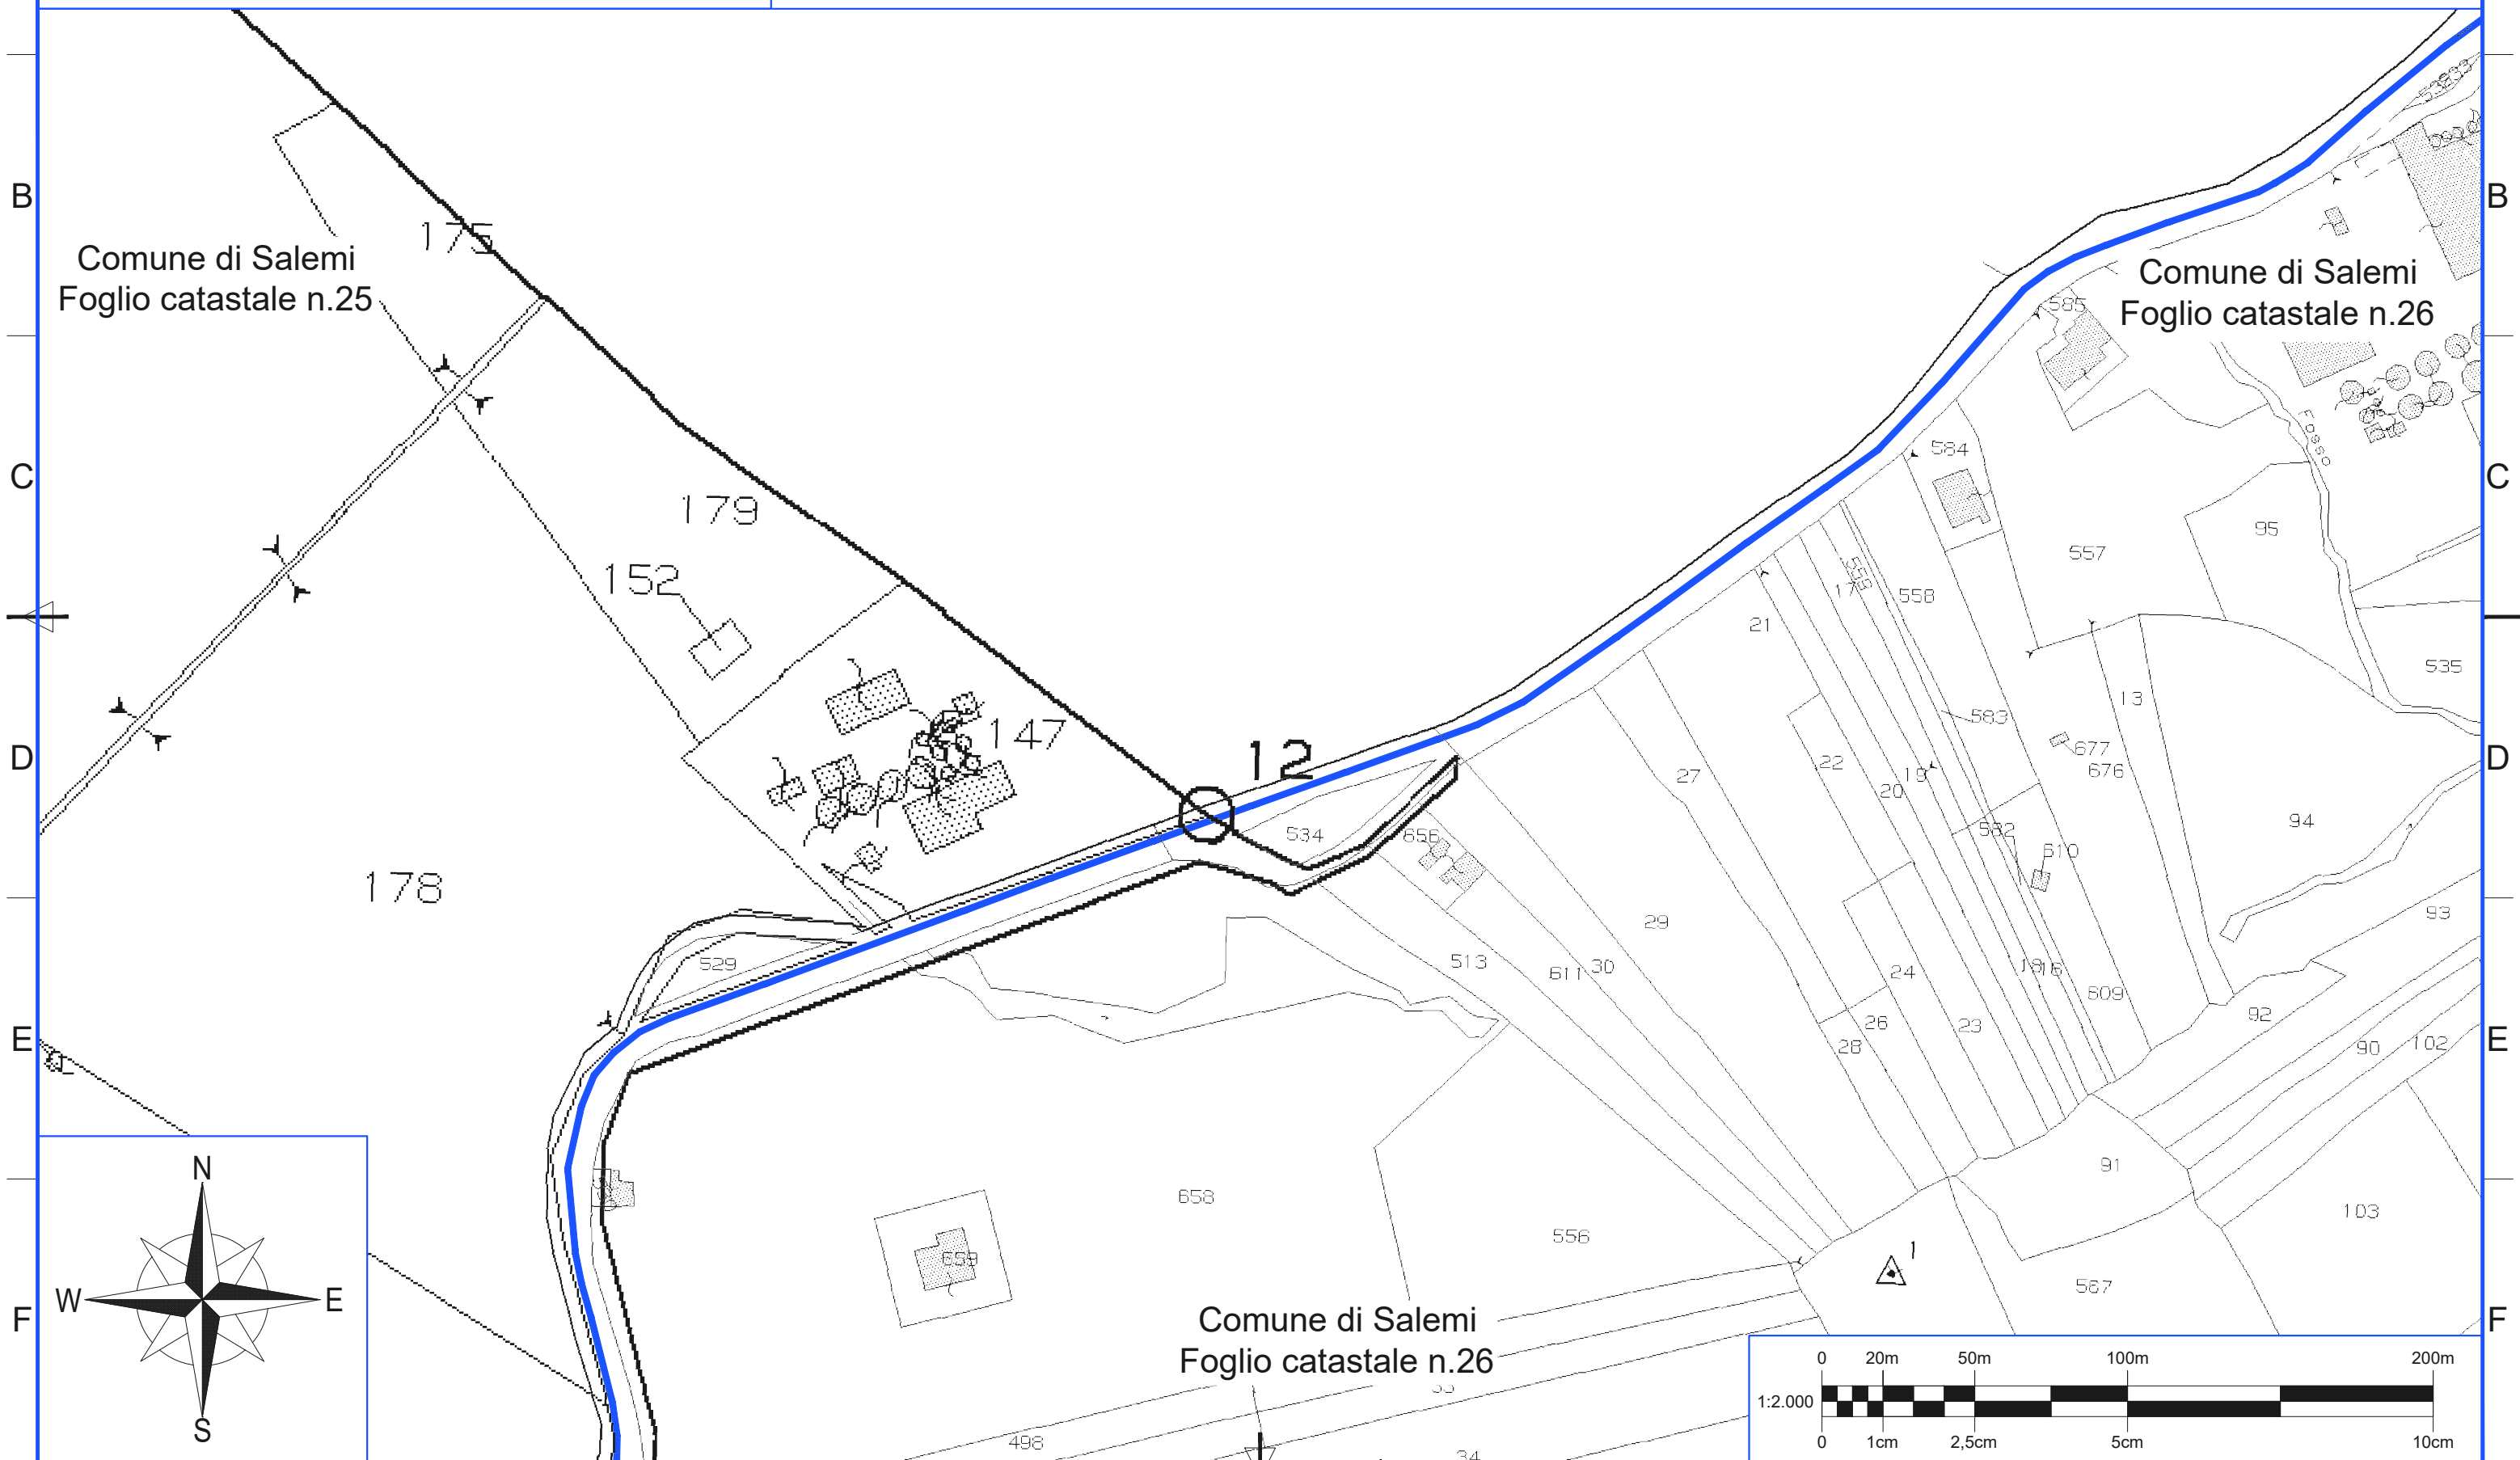

ISO A3 1 2 3 4 5 6 7 8

1 2 3 4 5 6 7 8







ERG Wind Energy




POTENZIAMENTO PARCO EOLICO SALEMI  
PROGETTO DEFINITIVO

Scheda n.19



TAV.  
SLM-ENG-REL-0024\_00  
scala 1:2.000

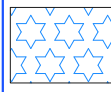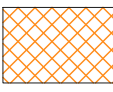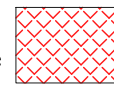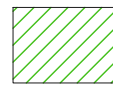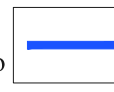-  Servitù di sorvolo
-  Area di esproprio Diritto di superficie
-  Area di esproprio Diritto di superficie plinto
-  Servitù di viabilità/cavidotto
-  Cavidotti
-  Strada Pubblica non riportata nel catastrale

Comune di Salemi  
Foglio catastale n.25

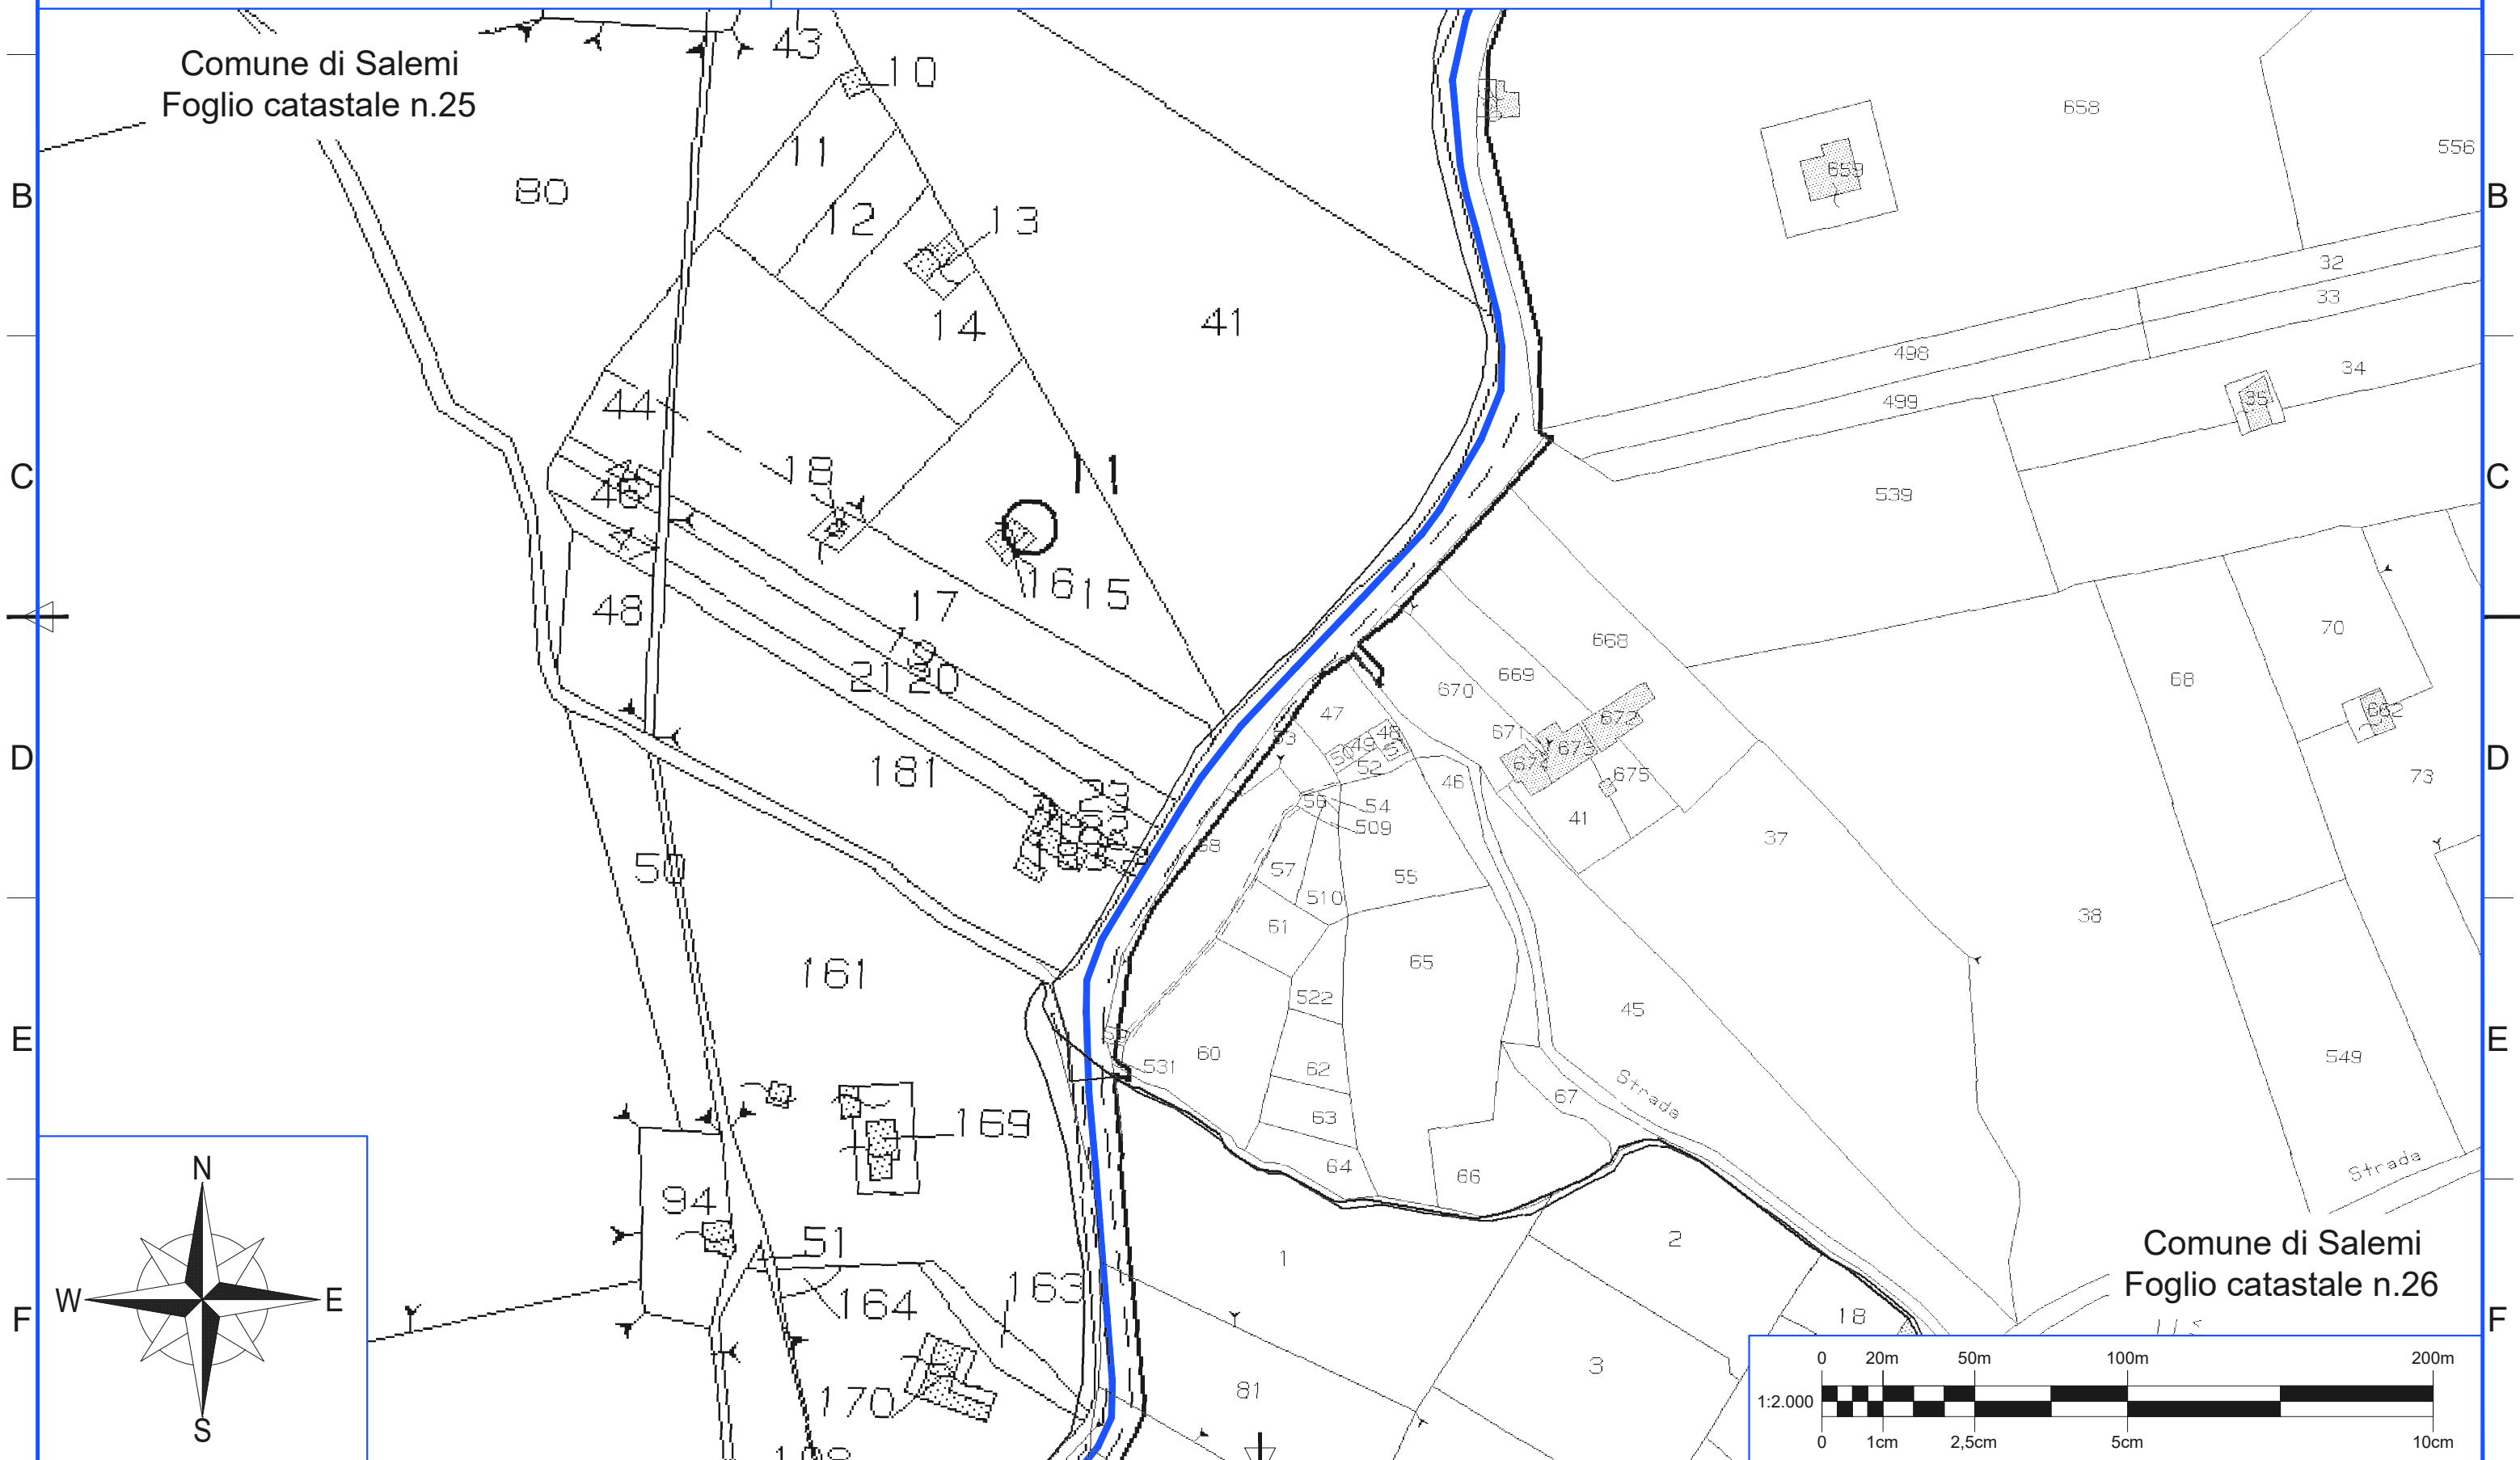




Comune di Salemi  
Foglio catastale n.26

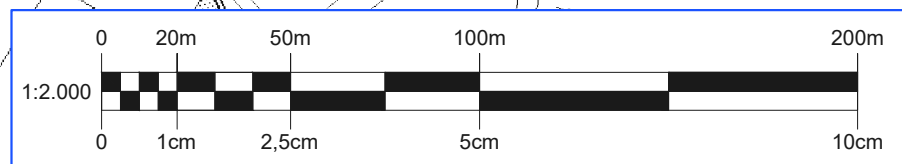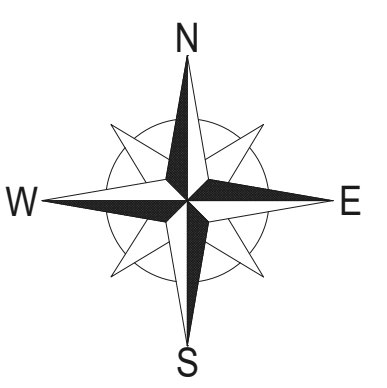




ISO A3 1 2 3 4 5 6 7 8



 Servitù di sorvolo	 Area di esproprio Diritto di superficie	 Area di esproprio Diritto di superficie plinto	 Servitù di viabilità/cavidotto	 Cavidotti	 Strada Pubblica non riportata nel catastrale
---	---	--	--	---	--

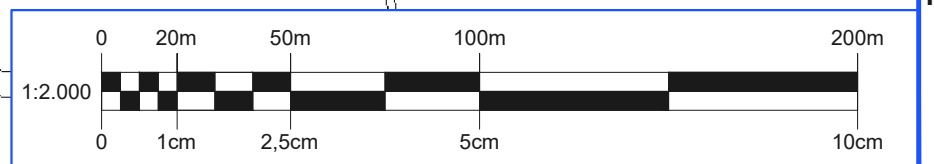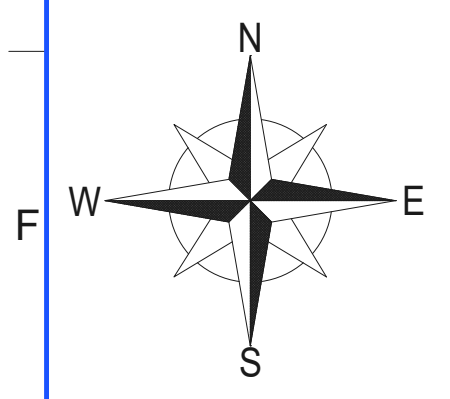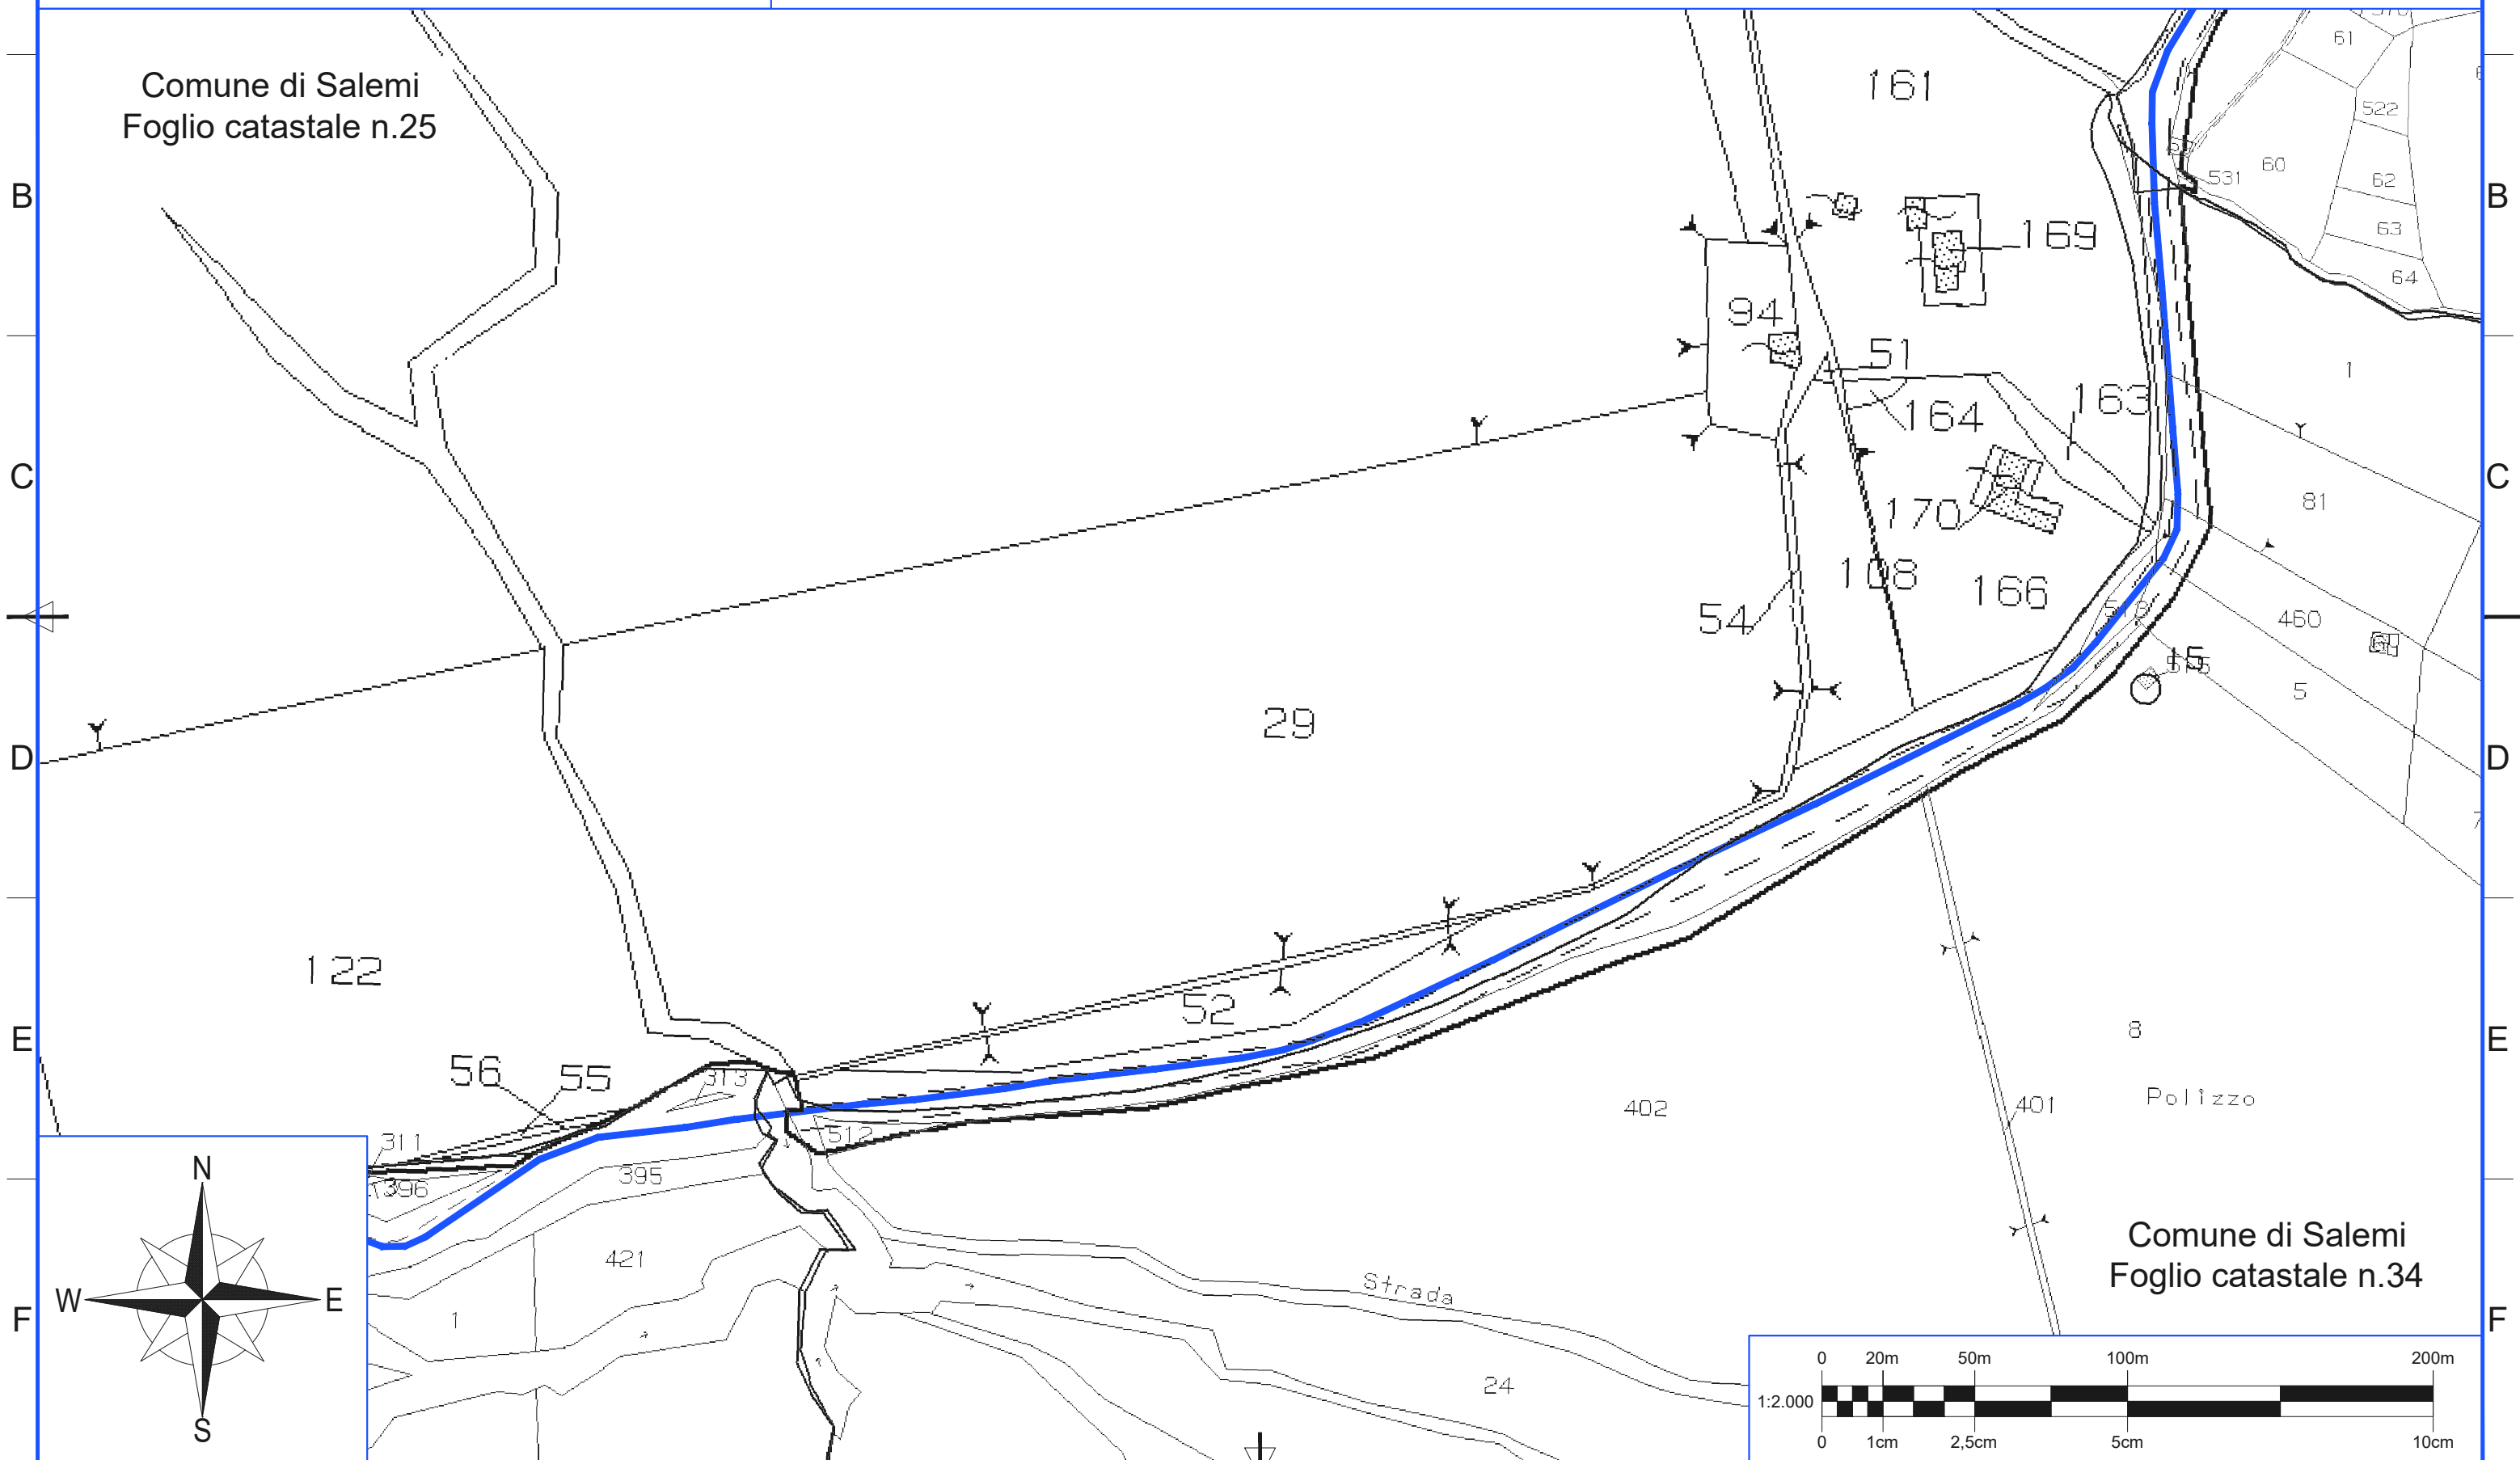

Servitù di sorvolo	Area di esproprio Diritto di superficie	Area di esproprio Diritto di superficie plinto	Servitù di viabilità/cavidotto	Cavidotti	Strada Pubblica non riportata nel catastrale
--------------------	---	--	--------------------------------	-----------	--

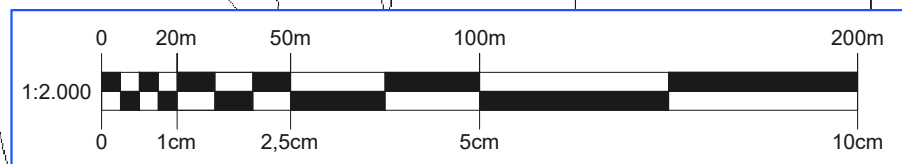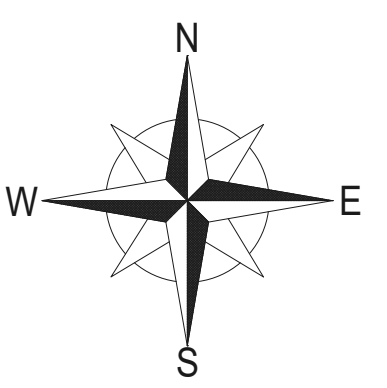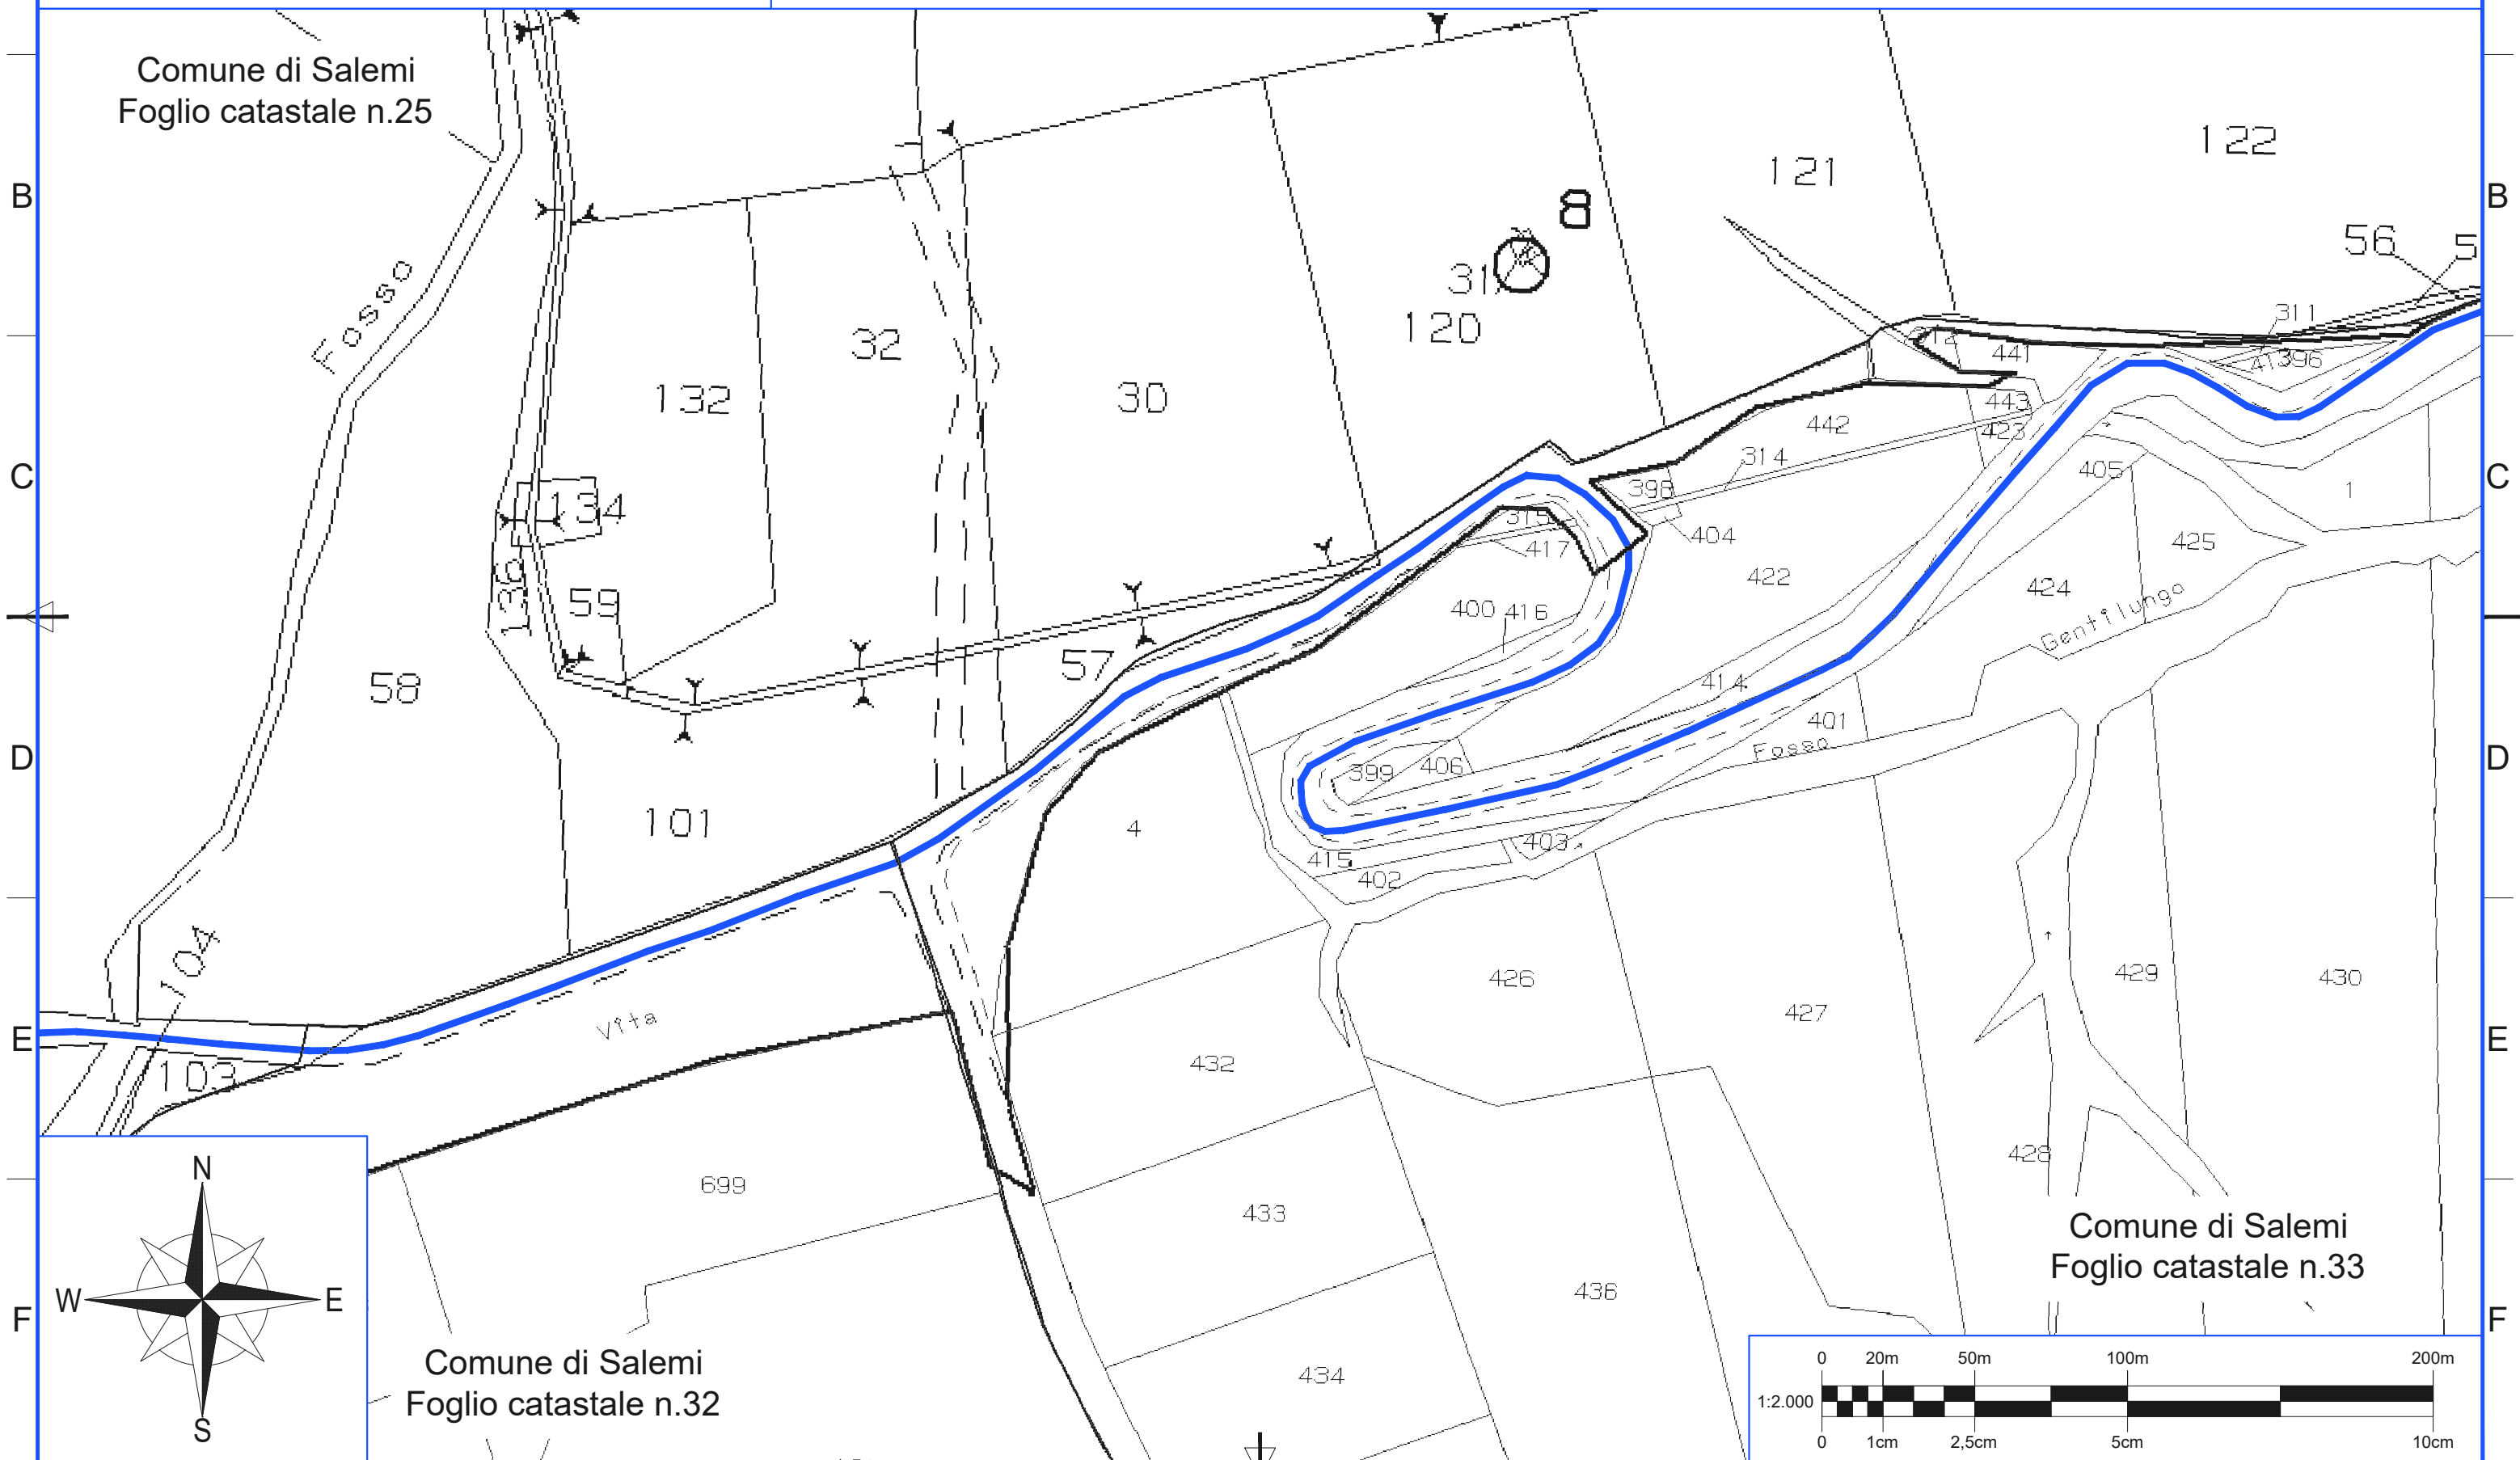

1 2 3 4 5 6 7 8







ERG Wind Energy



POTENZIAMENTO PARCO EOLICO SALEMI  
PROGETTO DEFINITIVO


Scheda n.22

TAV.  
SLM-ENG-REL-0024\_00  
scala 1:2.000

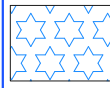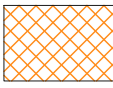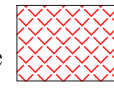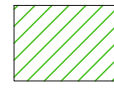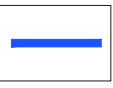
-  Servitù di sorvolo
-  Area di esproprio Diritto di superficie
-  Area di esproprio Diritto di superficie plinto
-  Servitù di viabilità/cavidotto
-  Cavidotti
-  Strada Pubblica non riportata nel catastrale

Comune di Salemi  
Foglio catastale n.25

58

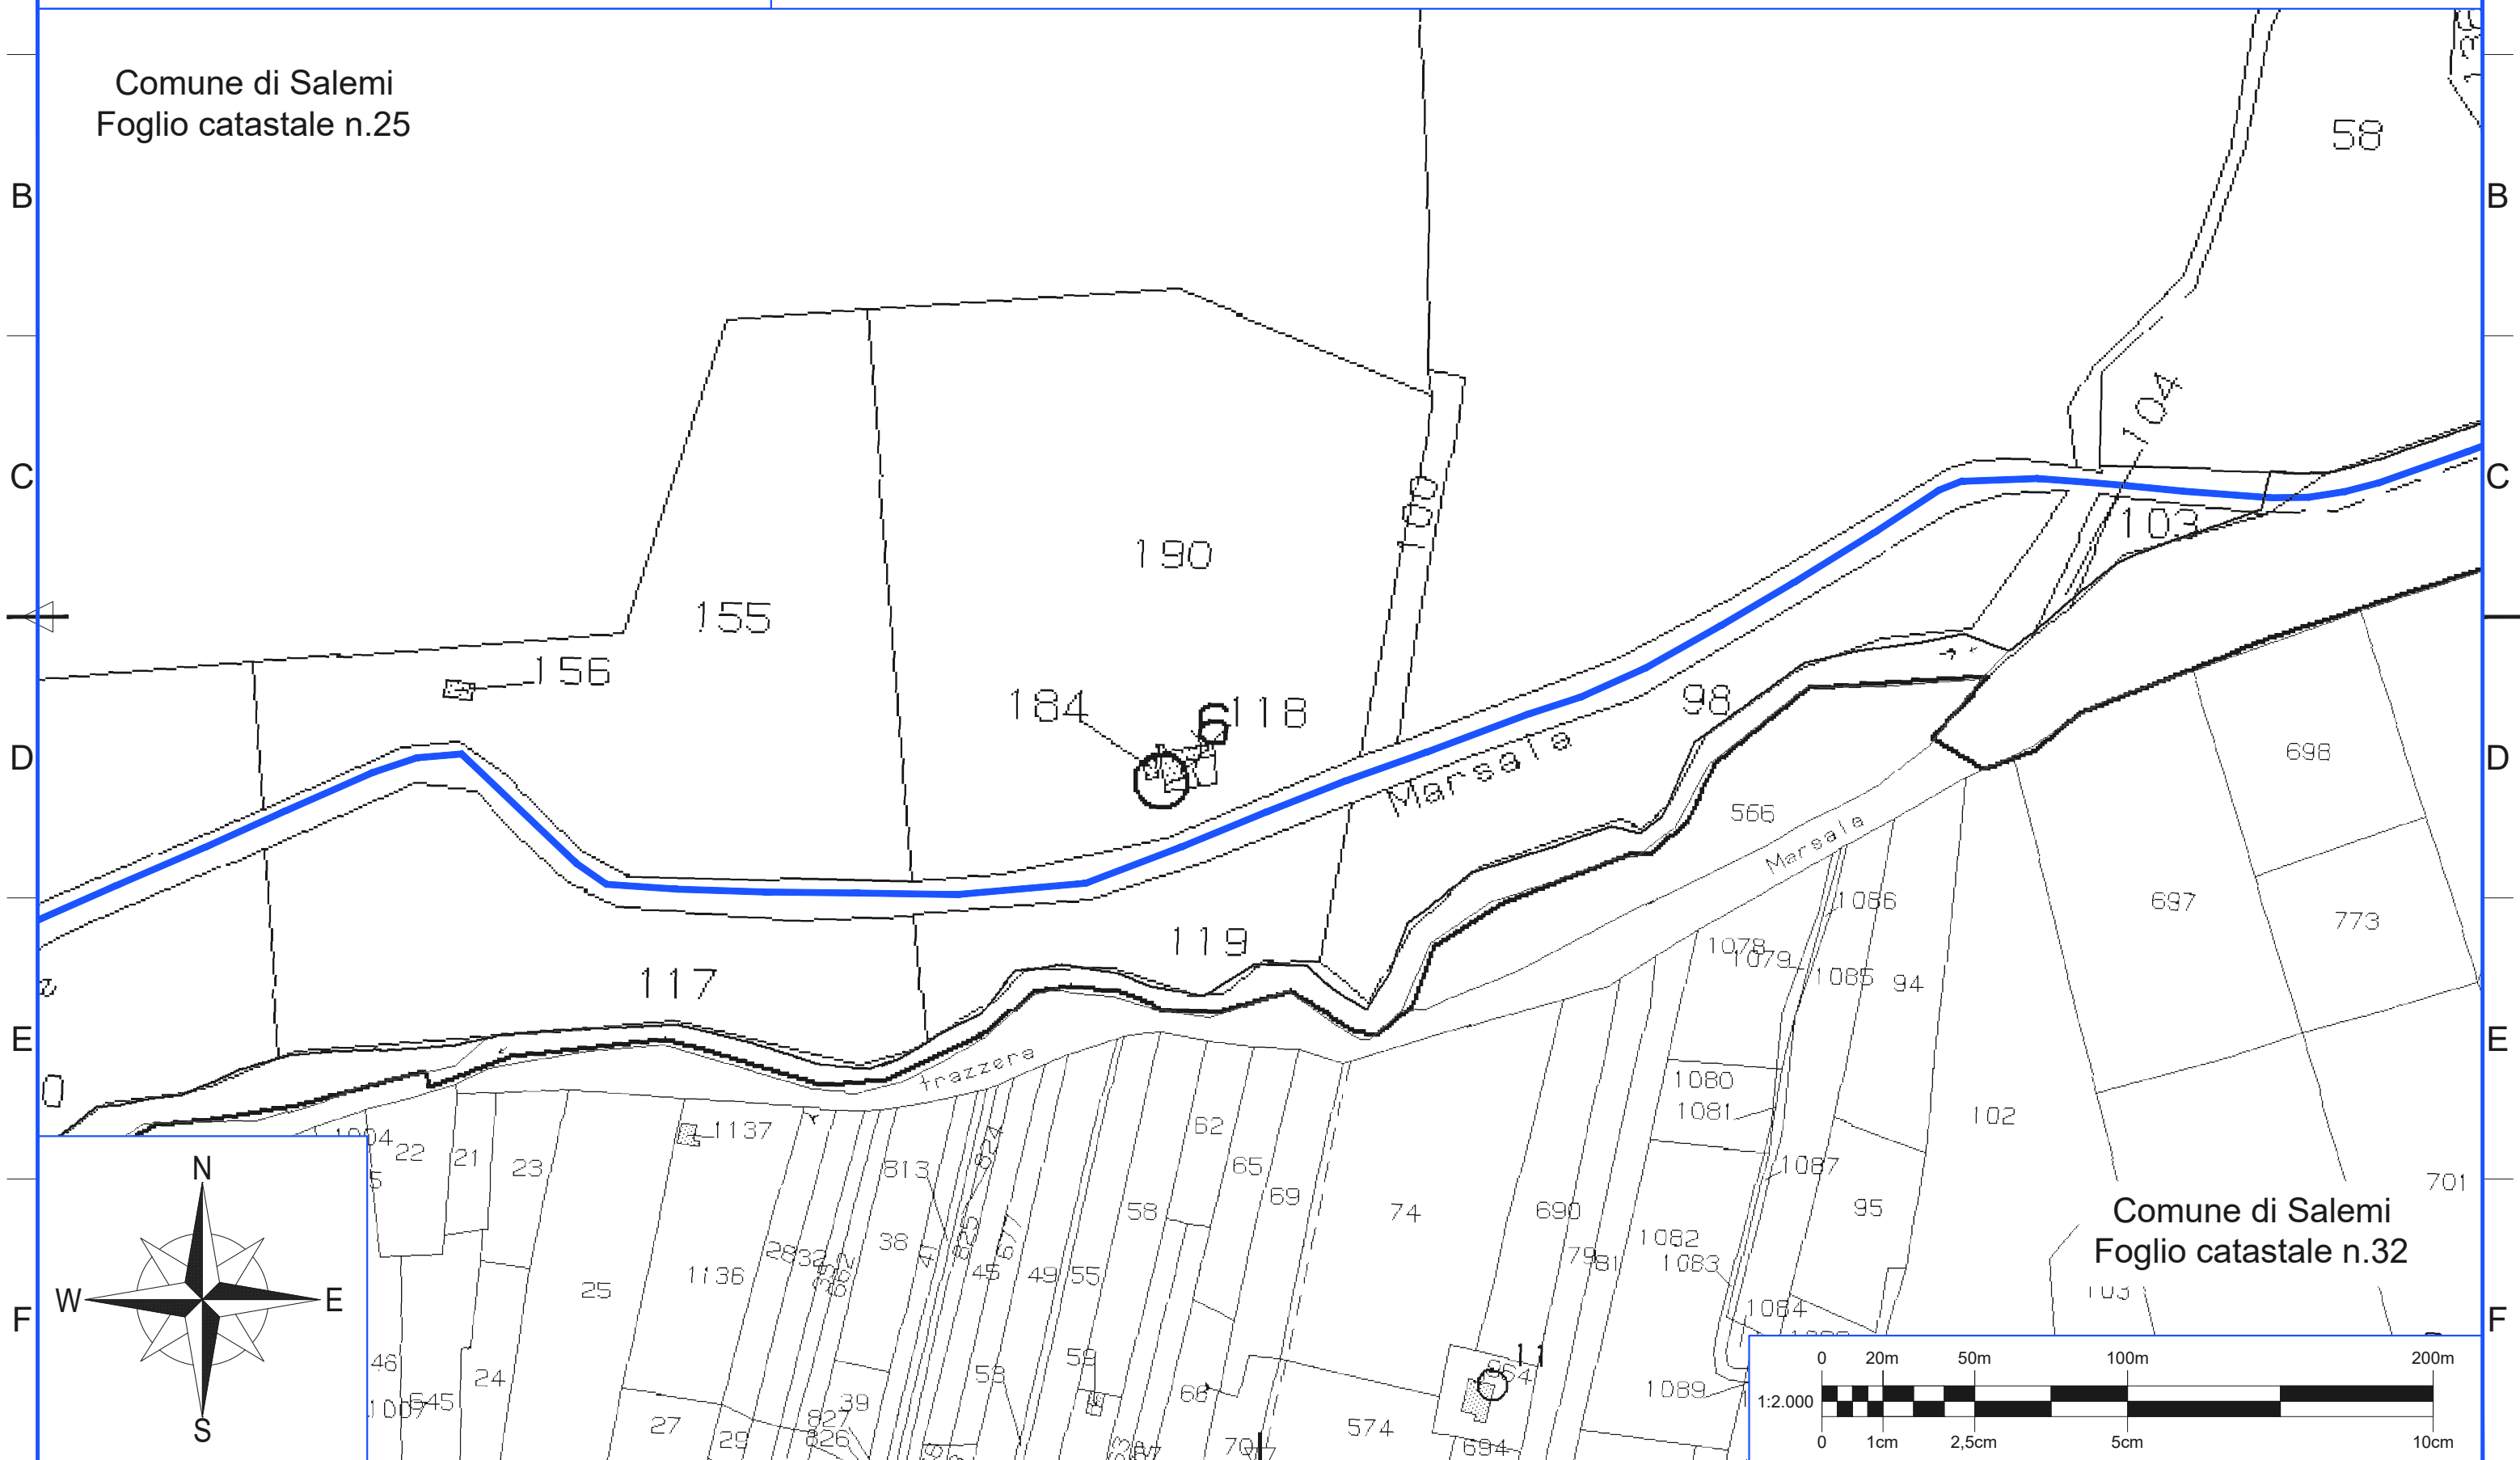

Comune di Salemi  
Foglio catastale n.32

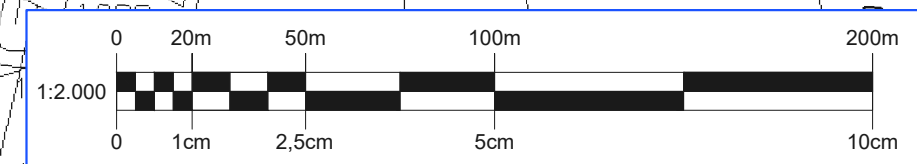

1 2 3 4 5 6 7 8

1 2 3 4 5 6 7 8

ERG Wind Energy



POTENZIAMENTO PARCO EOLICO SALEMI  
PROGETTO DEFINITIVO

Scheda n.23

TAV.  
SLM-ENG-REL-0024\_00  
scala 1:2.000

Servitù di sorvolo	Area di esproprio Diritto di superficie	Area di esproprio Diritto di superficie plinto	Servitù di viabilità/cavidotto	Cavidotti	Strada Pubblica non riportata nel catastrale
--------------------	---	--	--------------------------------	-----------	--

Comune di Salemi  
Foglio catastale n.25

39

89

154 5

153

156



C

C

92

114

110

117

D

D

115

Regia

E

E

91

280

1

4

5

7

11

13

14

999

1000

ERG Wind Energy




POTENZIAMENTO PARCO EOLICO SALEMI  
PROGETTO DEFINITIVO

Scheda n.24


TAV.  
SLM-ENG-REL-0024\_00  
scala 1:2.000




Servitù di sorvolo

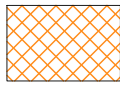


Area di esproprio Diritto di superficie

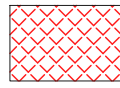

Area di esproprio Diritto di superficie plinto

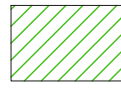

Servitù di viabilità/cavidotto

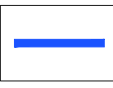

Cavidotti





Strada Pubblica non riportata nel catastrale

Comune di Salemi  
Foglio catastale n.30

Comune di Salemi  
Foglio catastale n.25

91

Comune di Salemi  
Foglio catastale n.31

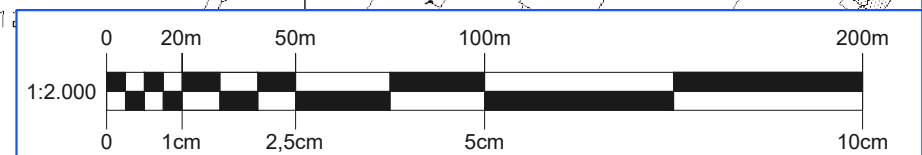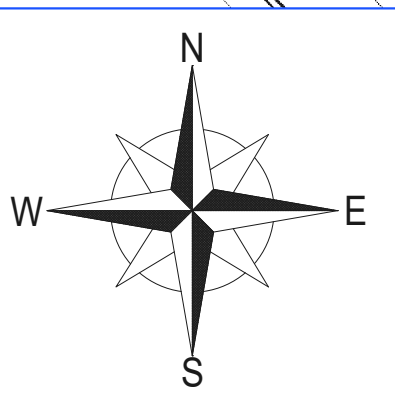

1 2 3 4 5 6 7 8







ERG Wind Energy




POTENZIAMENTO PARCO EOLICO SALEMI  
PROGETTO DEFINITIVO







Scheda n.25

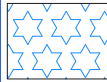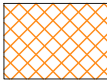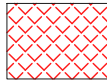
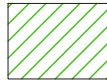
TAV.  
SLM-ENG-REL-0024\_00  
scala 1:2.000

 Servitù di sorvolo	 Area di esproprio Diritto di superficie	 Area di esproprio Diritto di superficie plinto	 Servitù di viabilità/cavidotto	 Cavidotti	 Strada Pubblica non riportata nel catastrale
---	---	--	--	---	--

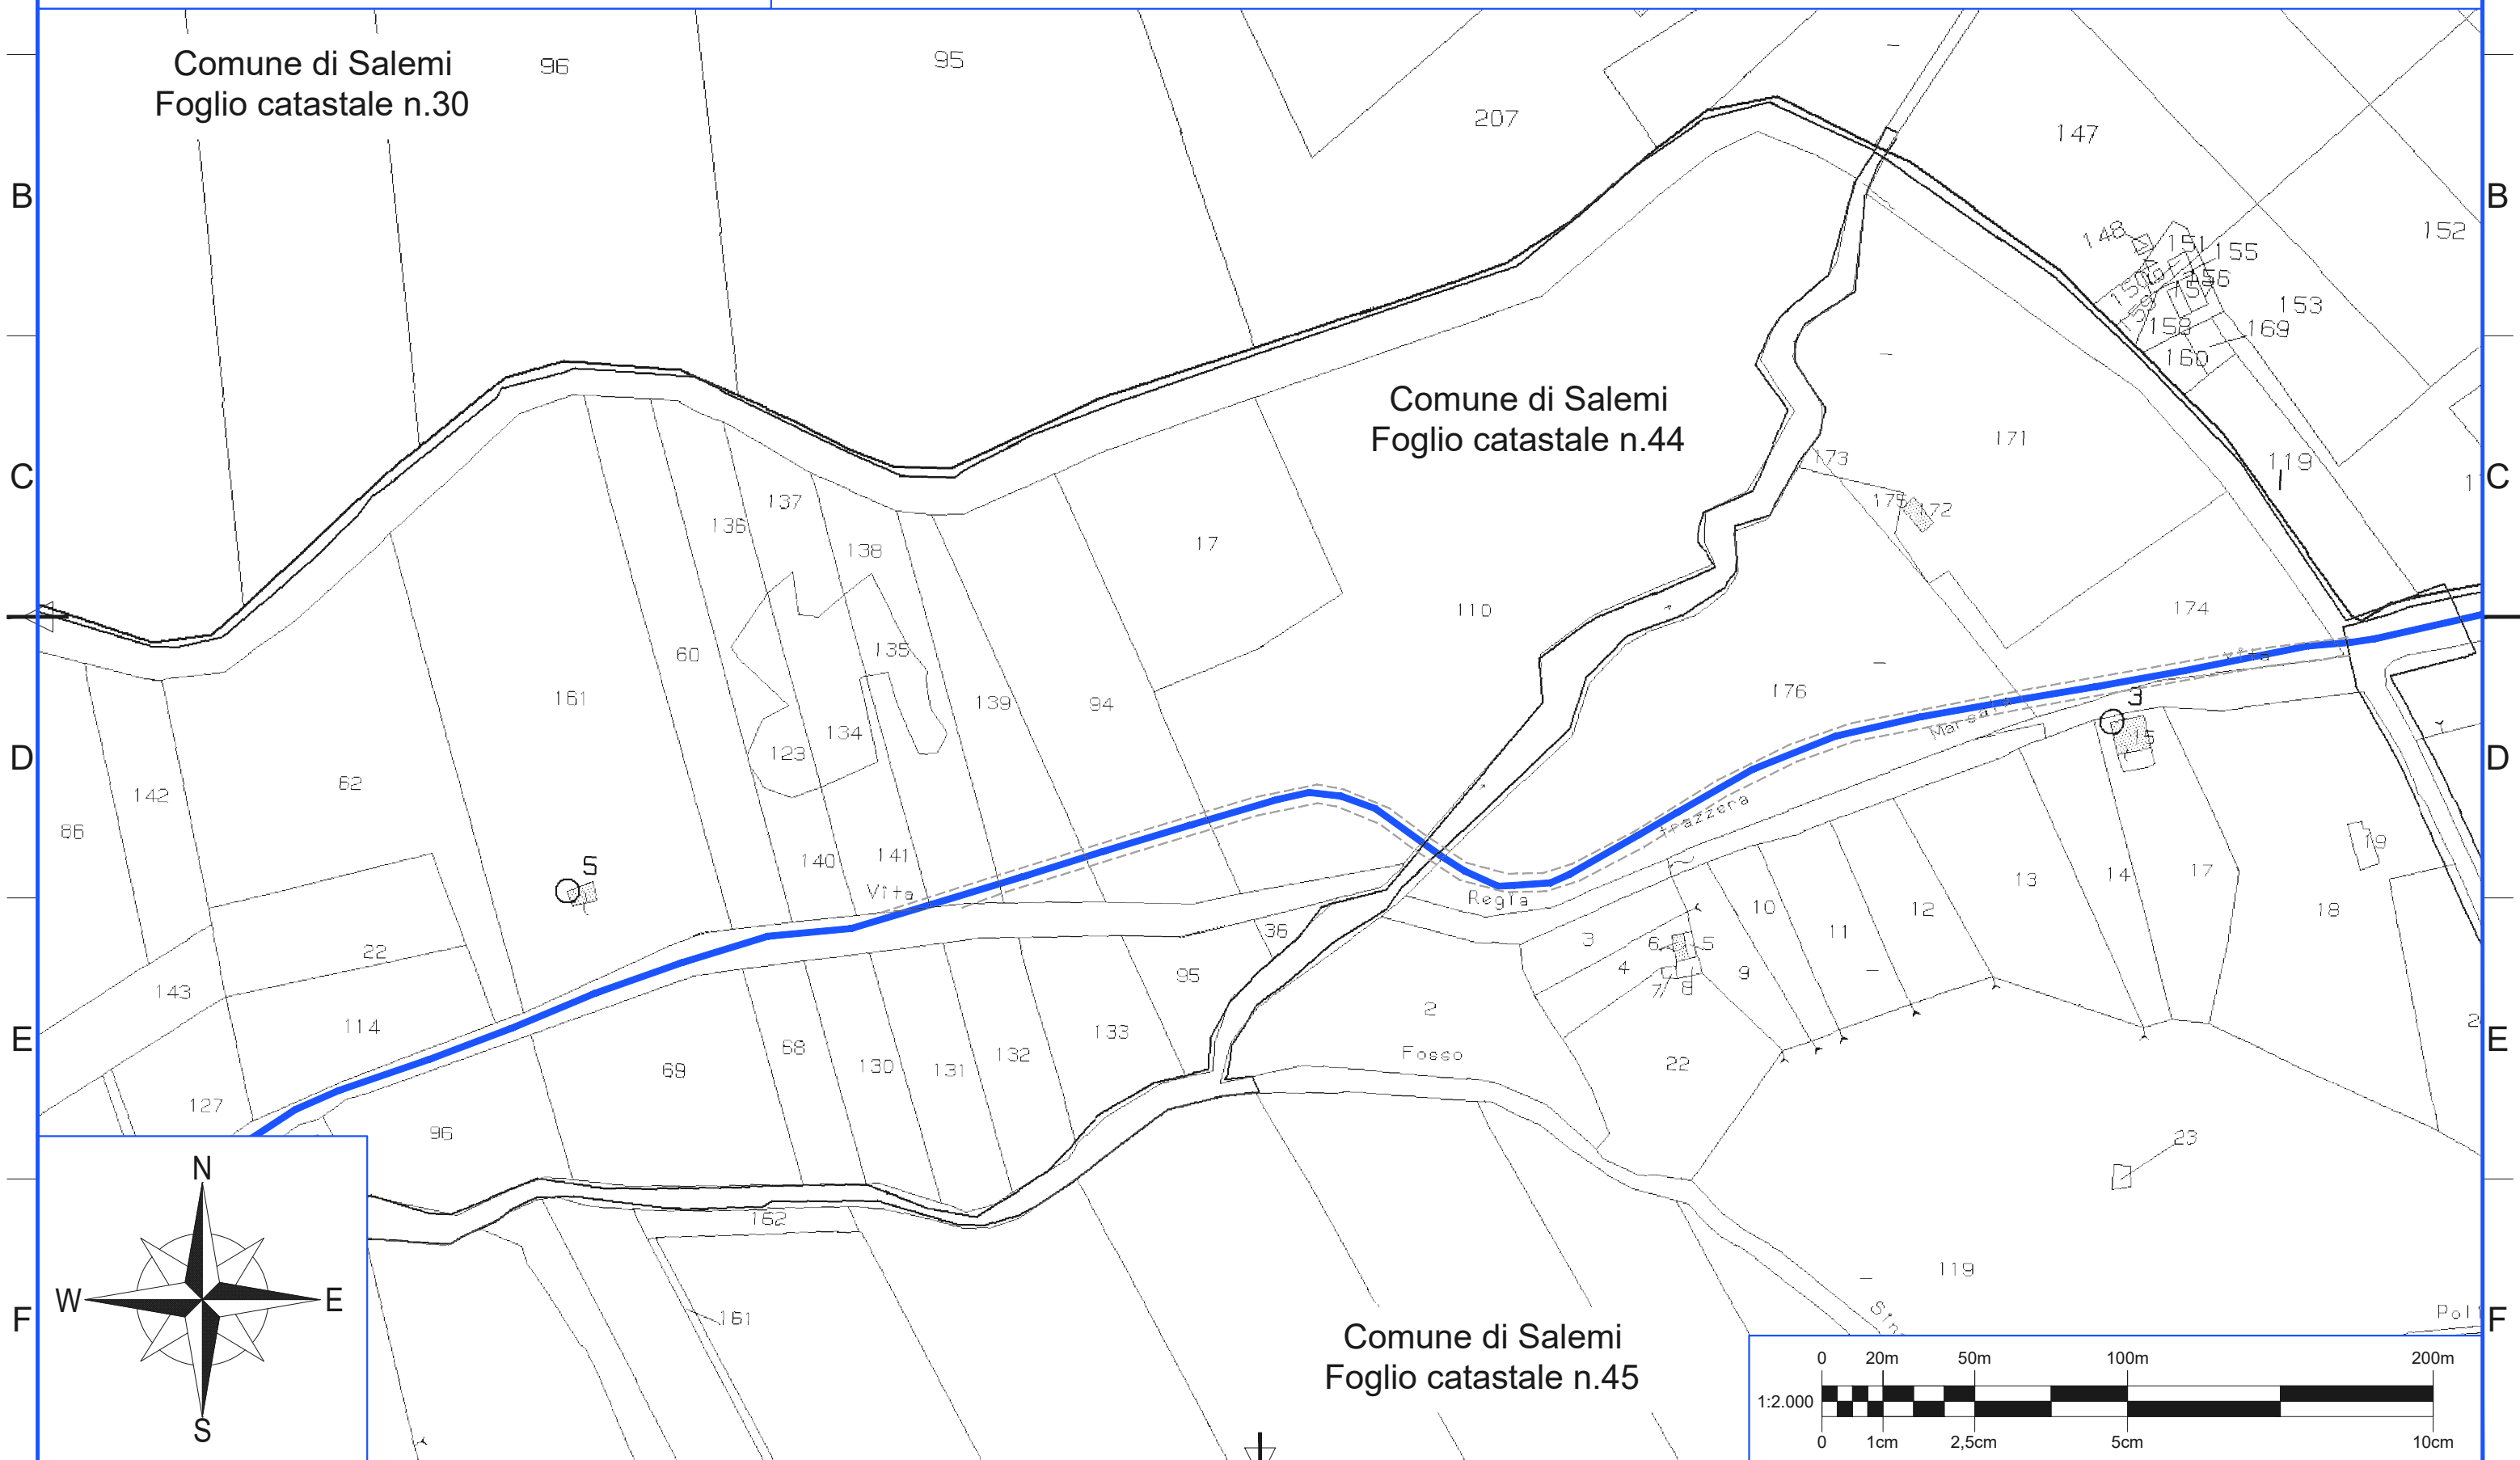

ISO A3 1 2 3 4 5 6 7 8

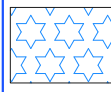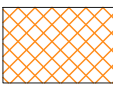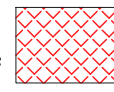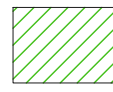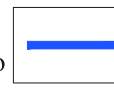 Servitù di sorvolo	 Area di esproprio Diritto di superficie	 Area di esproprio Diritto di superficie plinto	 Servitù di viabilità/cavidotto	 Cavidotti	 Strada Pubblica non riportata nel catastrale
---	---	--	--	---	--

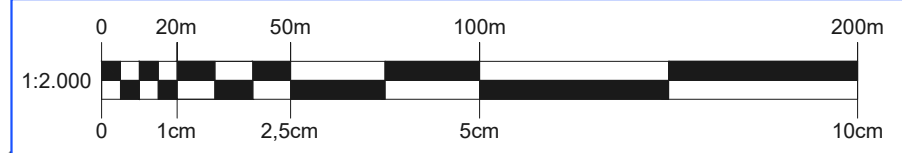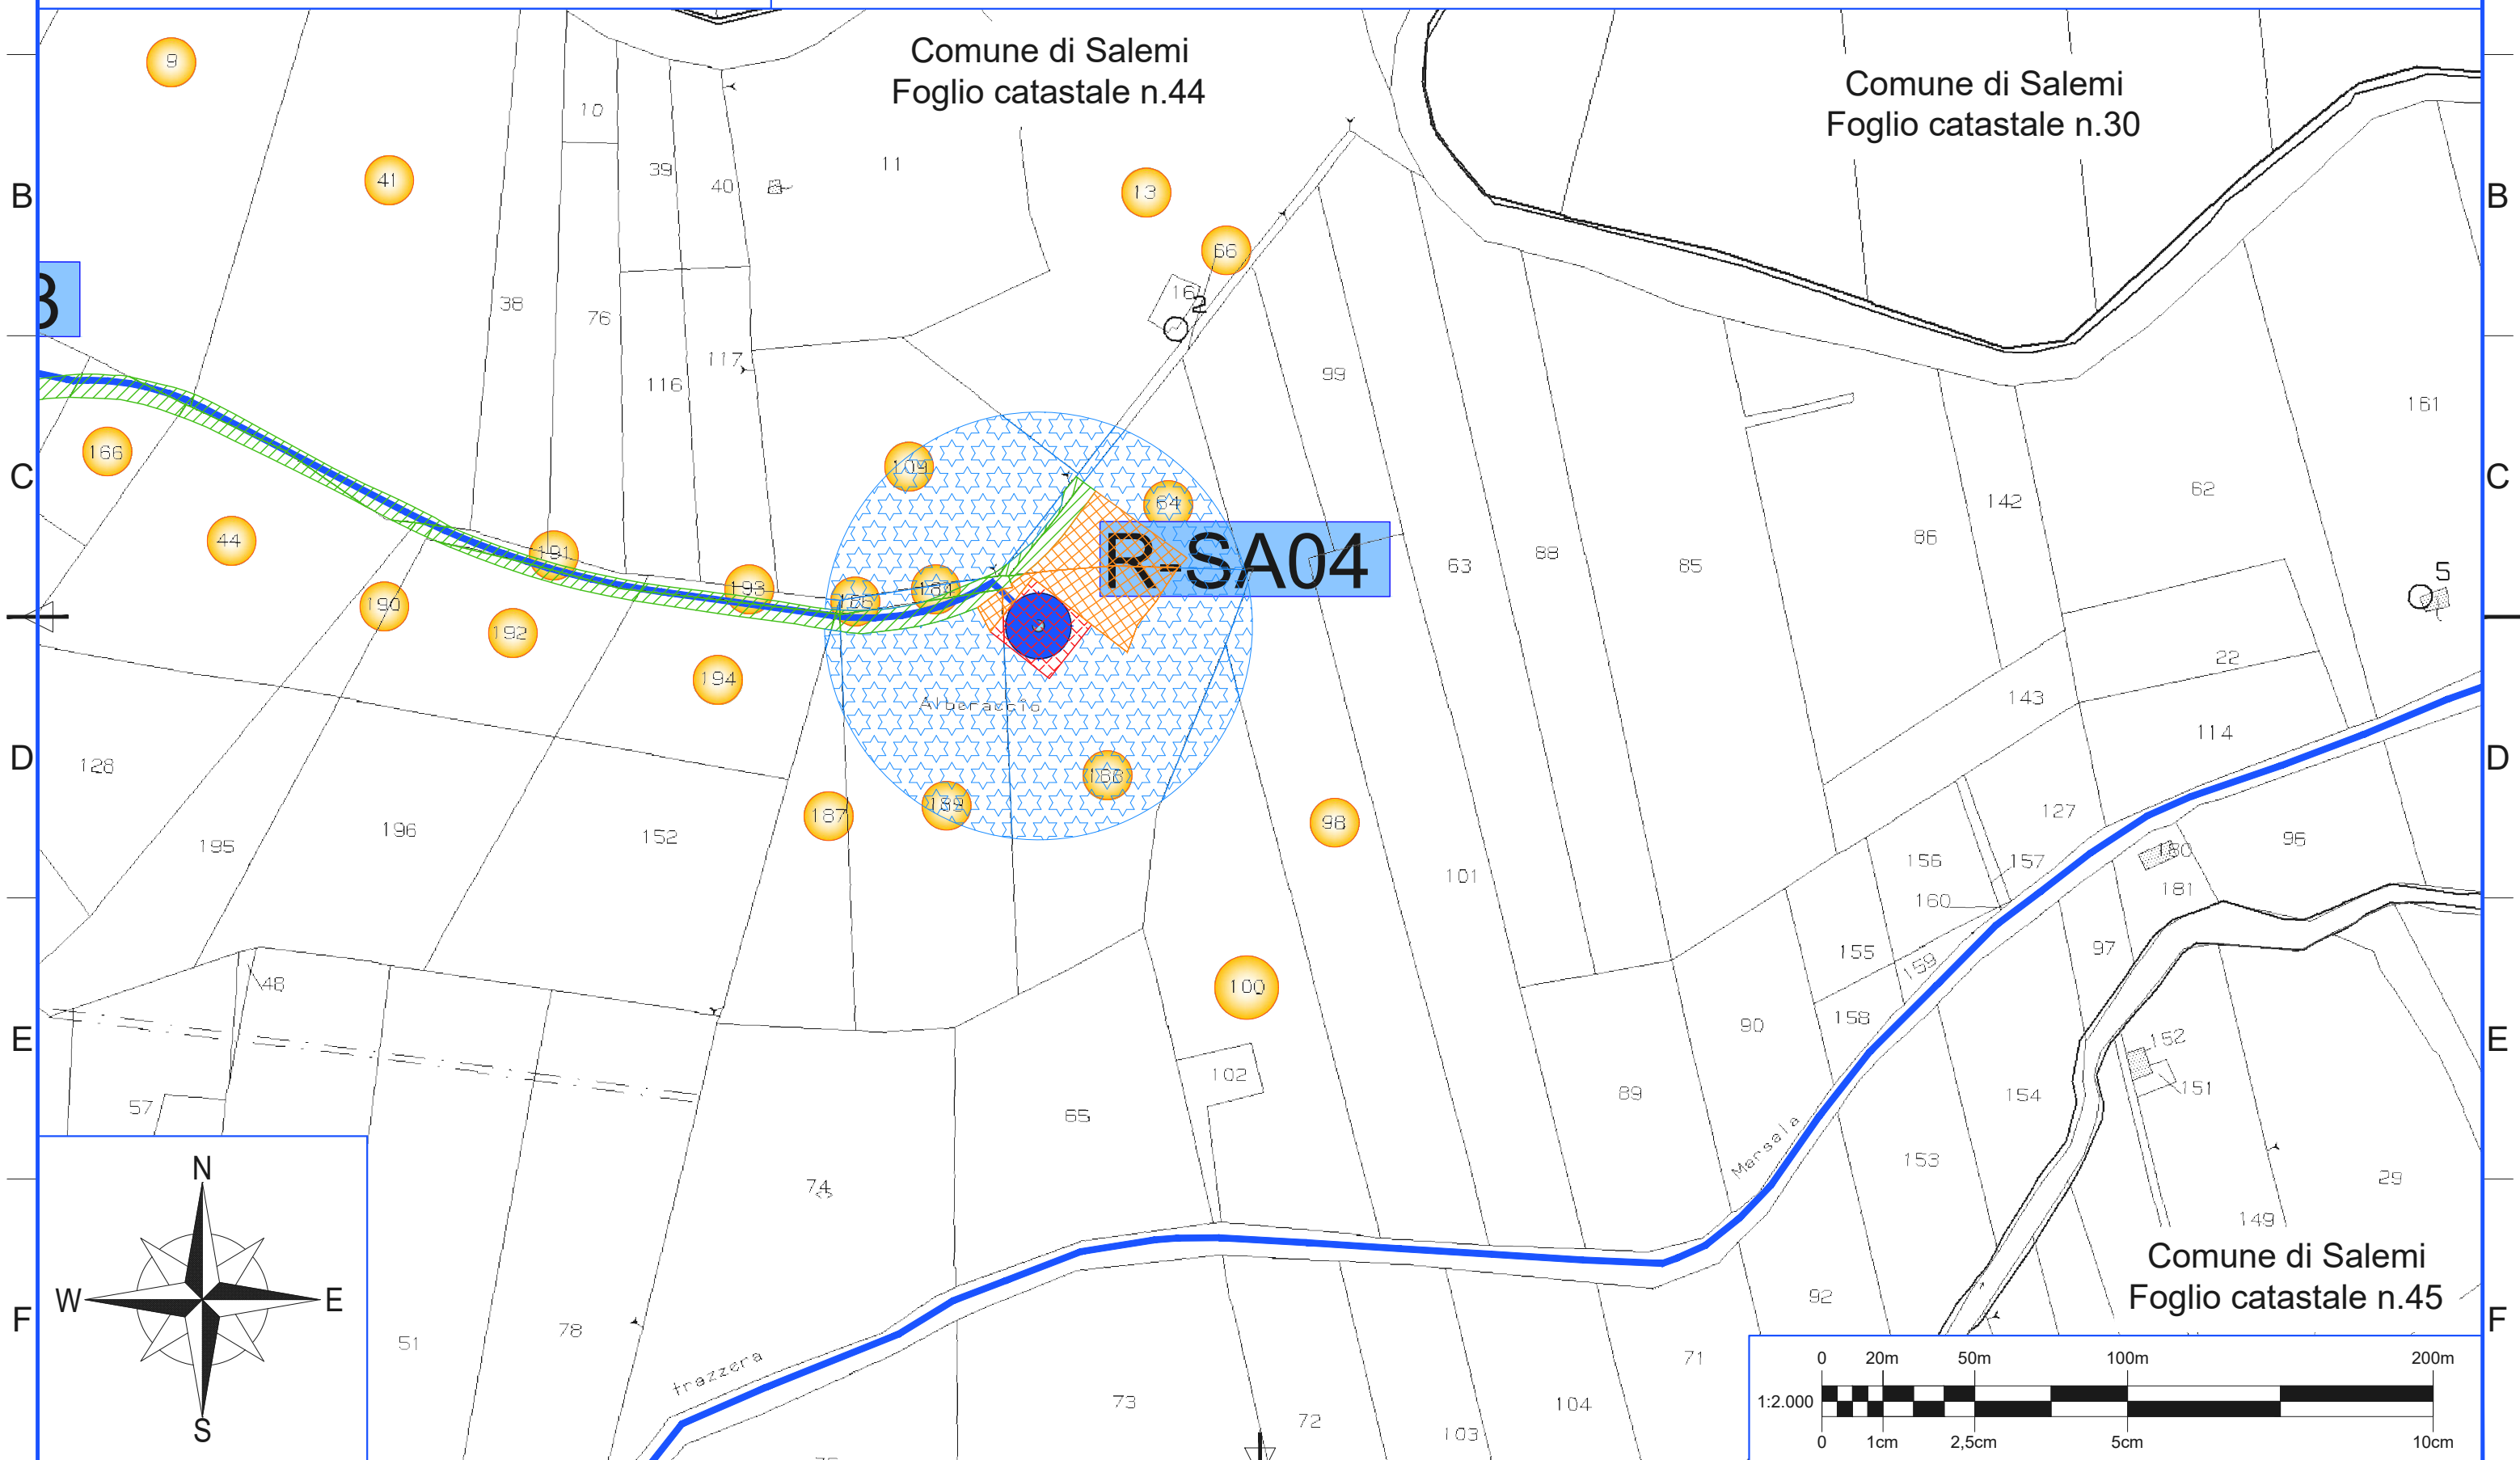

1 2 3 4 5 6 7 8







ERG Wind Energy




POTENZIAMENTO PARCO EOLICO SALEMI  
PROGETTO DEFINITIVO

Scheda n.27

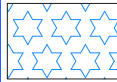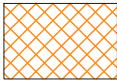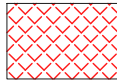
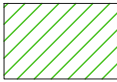
TAV.  
SLM-ENG-REL-0024\_00  
scala 1:2.000

 Servitù di sorvolo	 Area di esproprio Diritto di superficie	 Area di esproprio Diritto di superficie plinto	 Servitù di viabilità/cavidotto	 Cavidotti	 Strada Pubblica non riportata nel catastrale
---	---	--	--	---	--

Comune di Salemi  
Foglio catastrale n.44



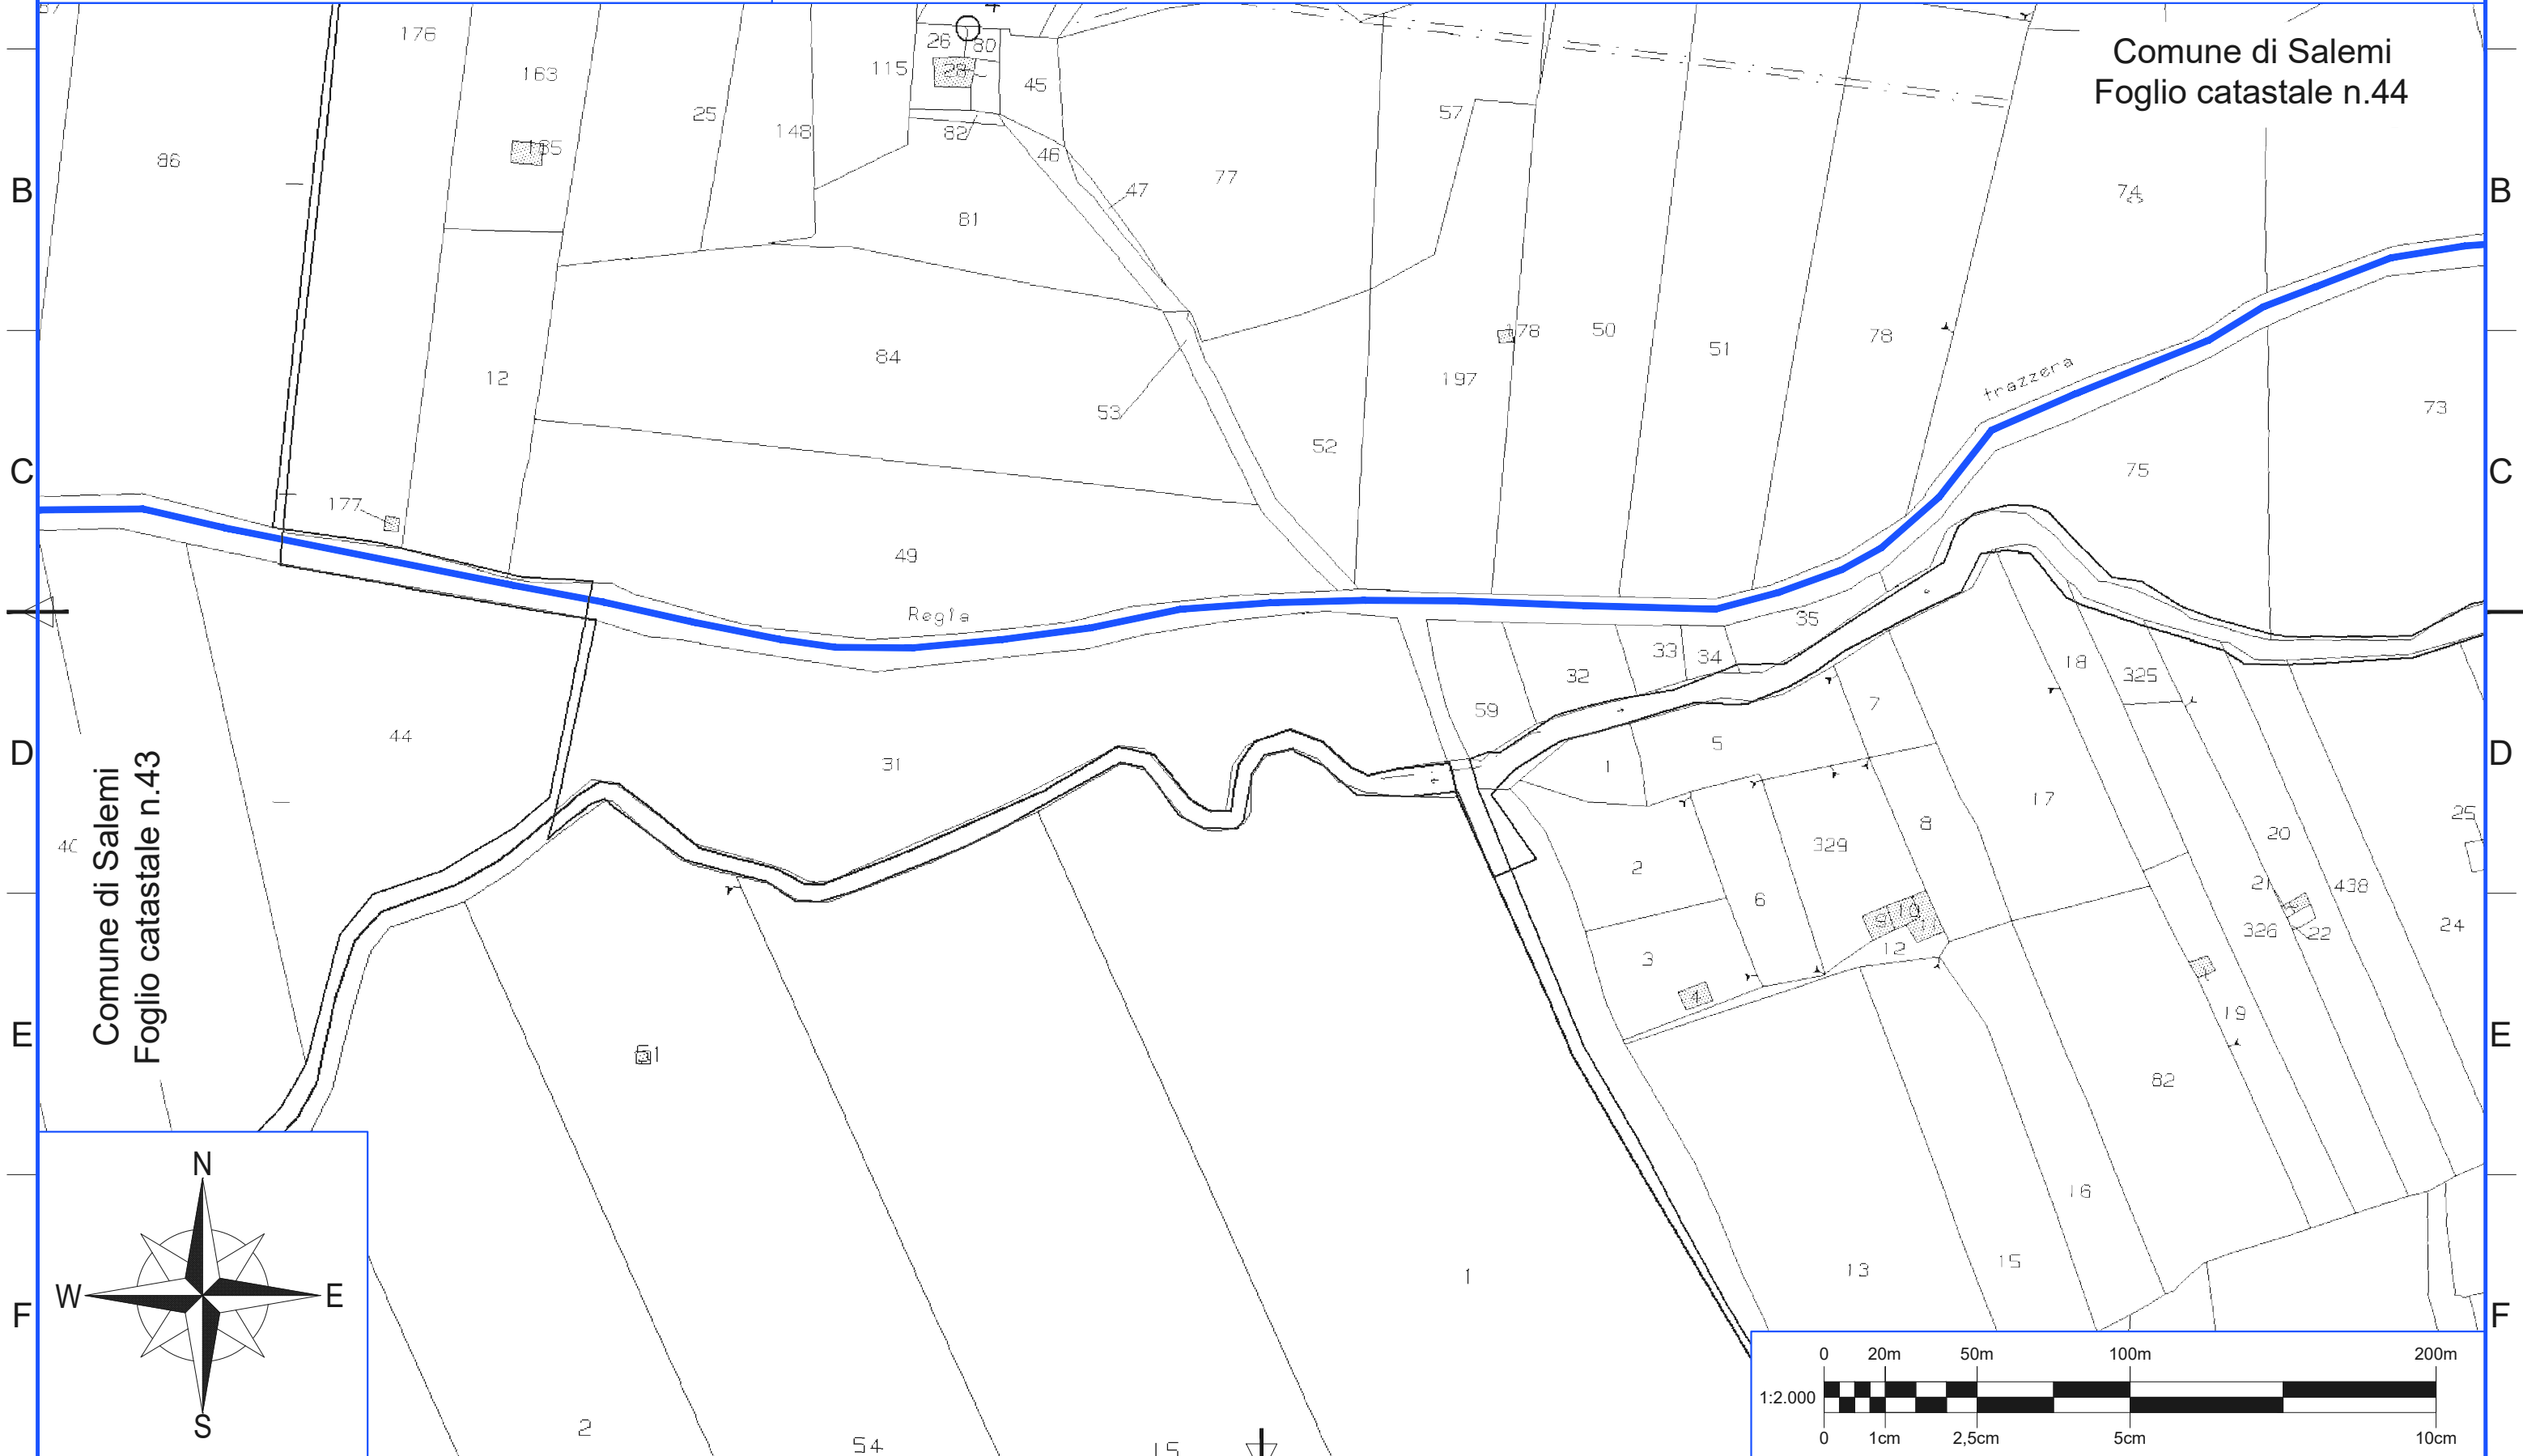




Comune di Salemi  
Foglio catastrale n.43

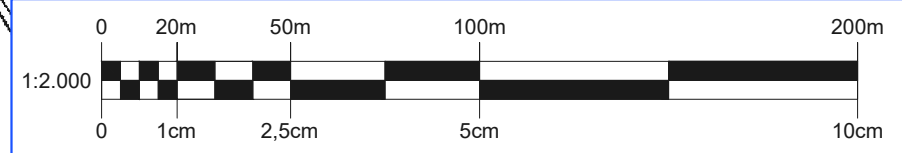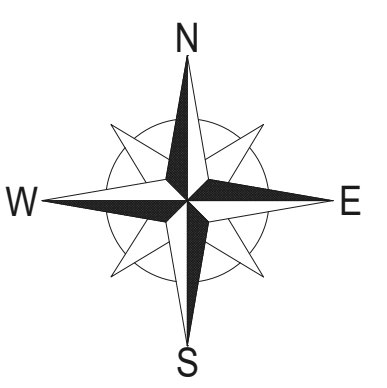




 Servitù di sorvolo	 Area di esproprio Diritto di superficie	 Area di esproprio Diritto di superficie plinto	 Servitù di viabilità/cavidotto	 Cavidotti	 Strada Pubblica non riportata nel catastrale
---	---	--	--	---	--

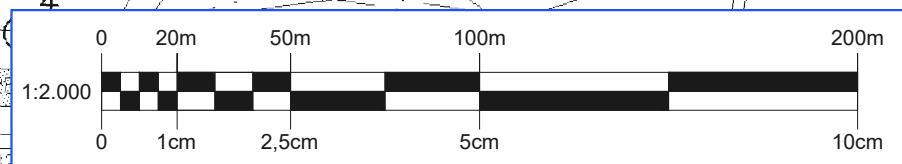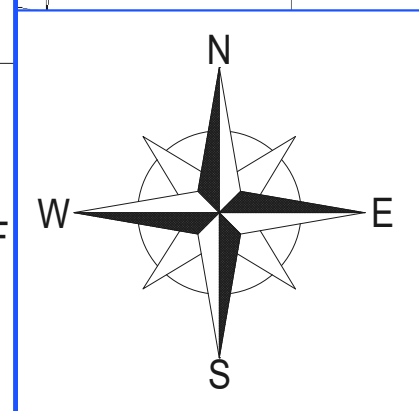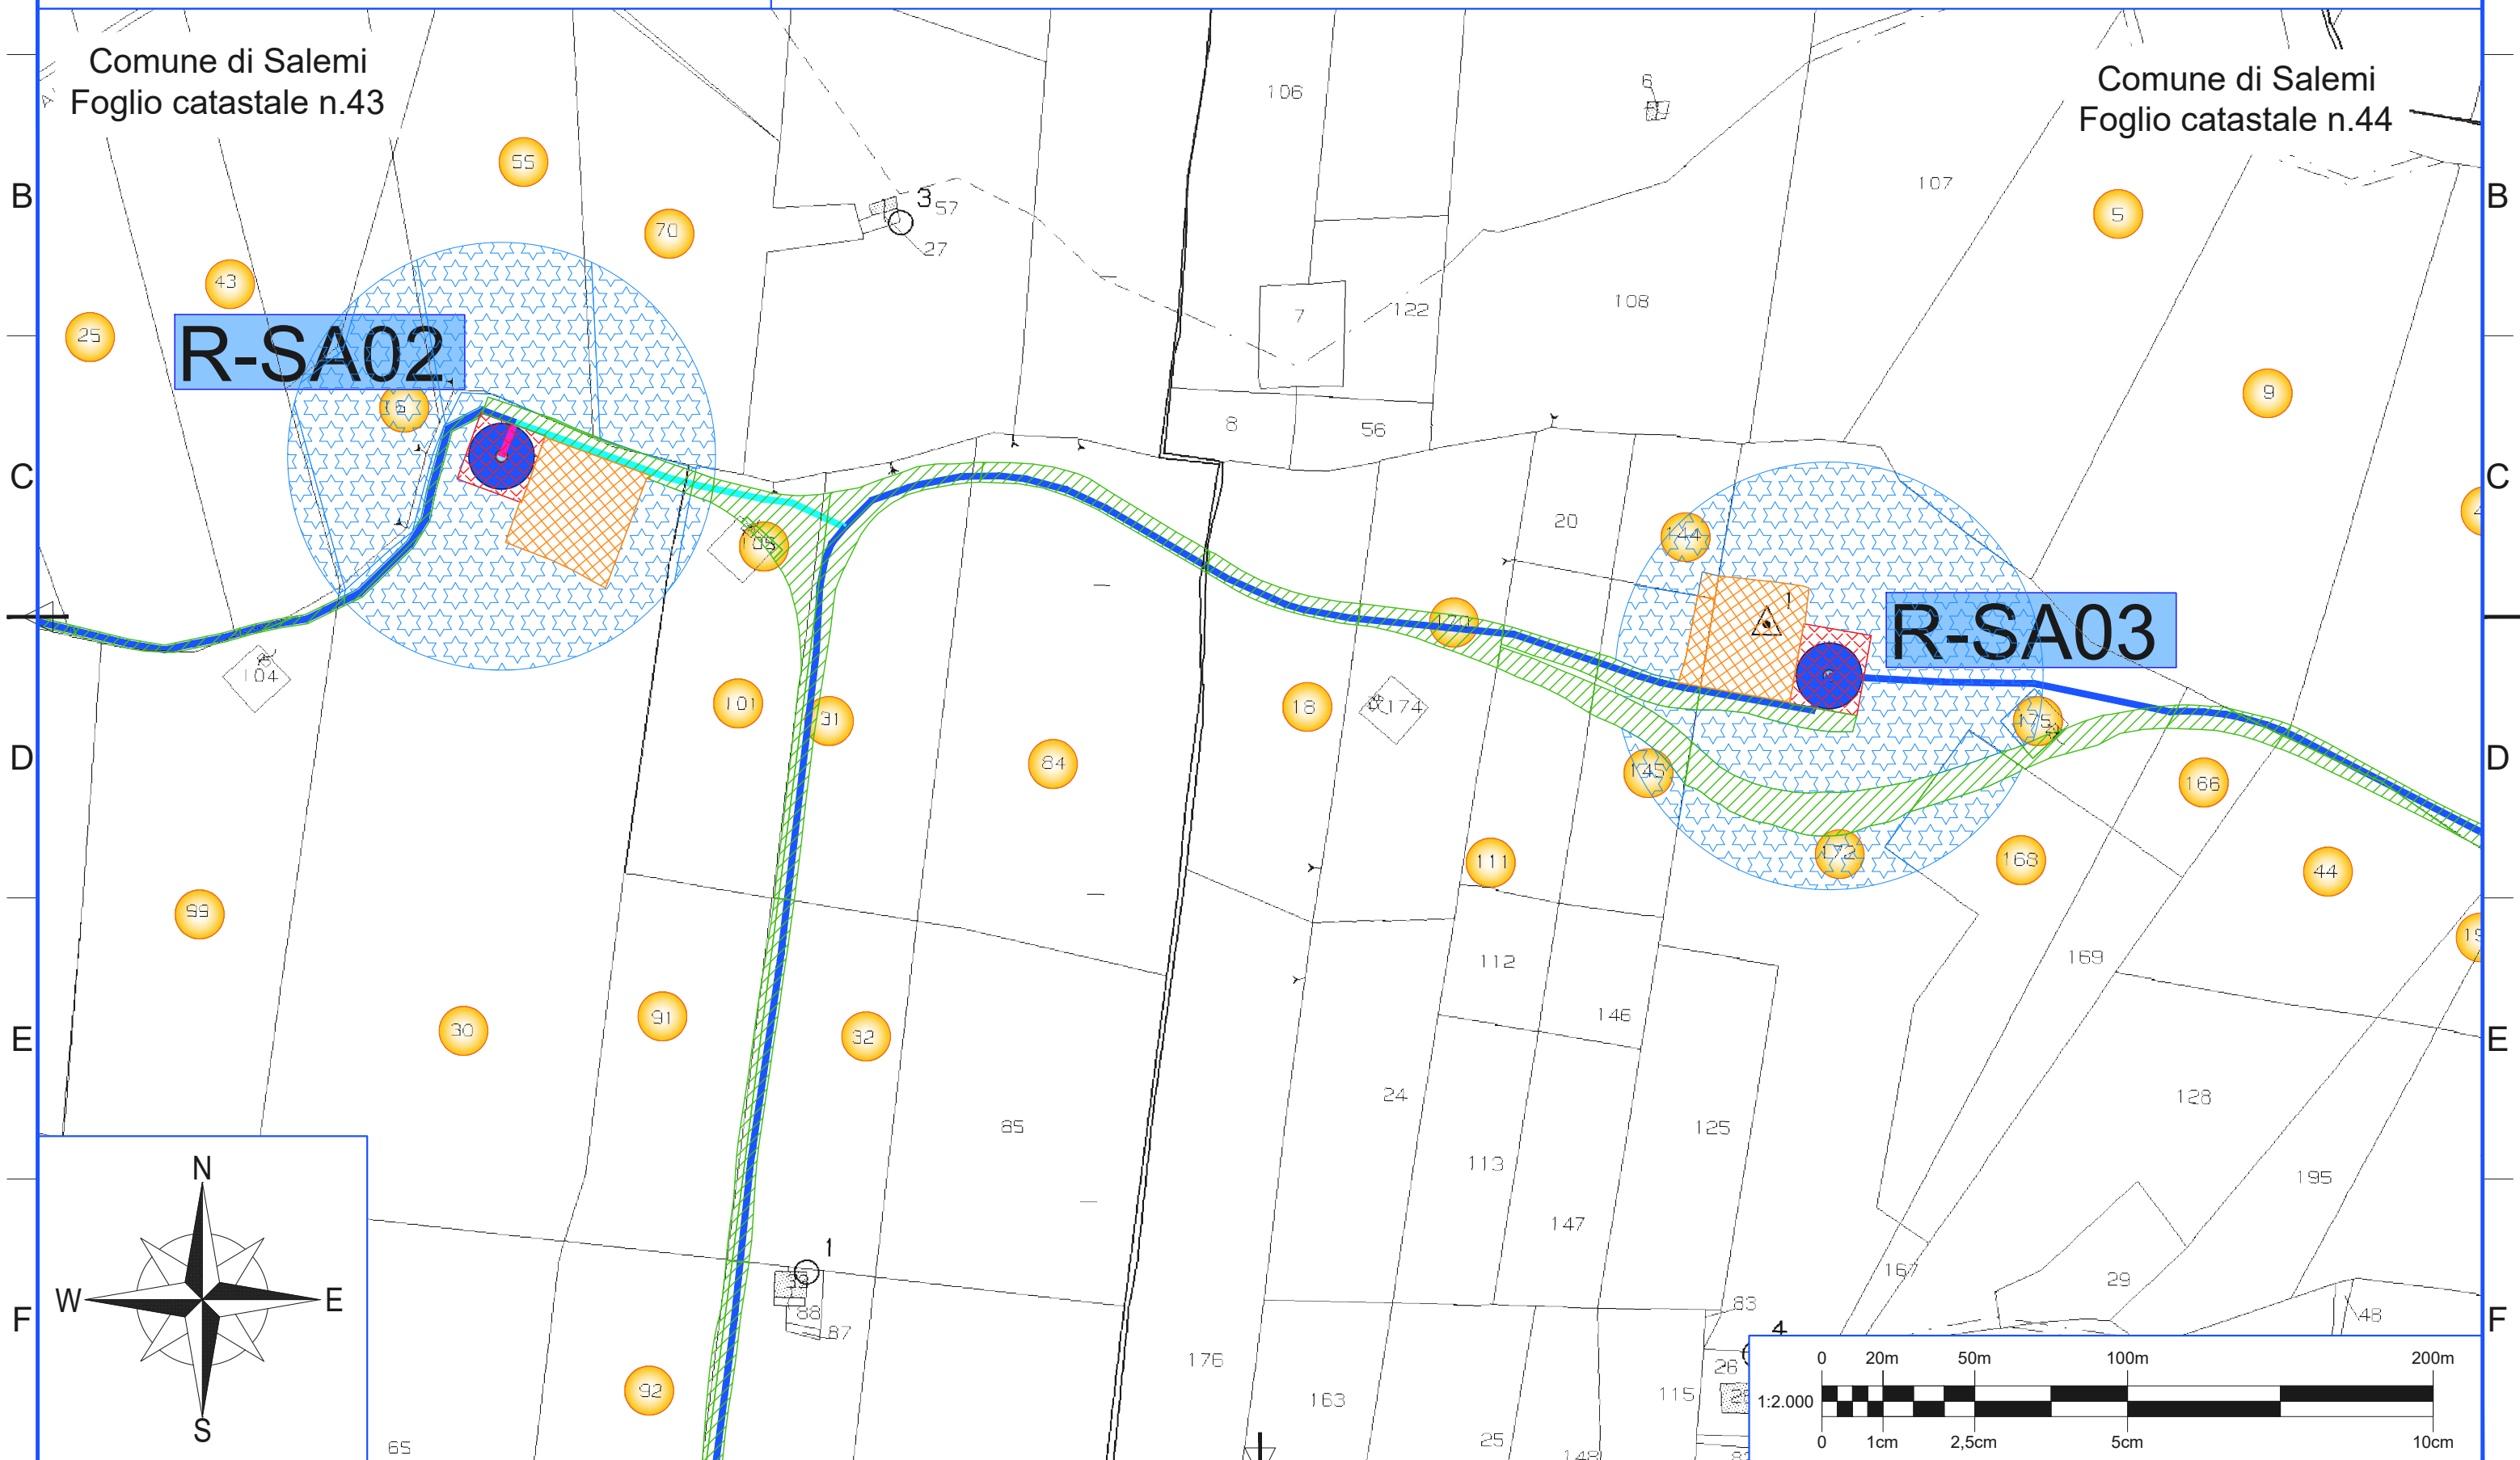

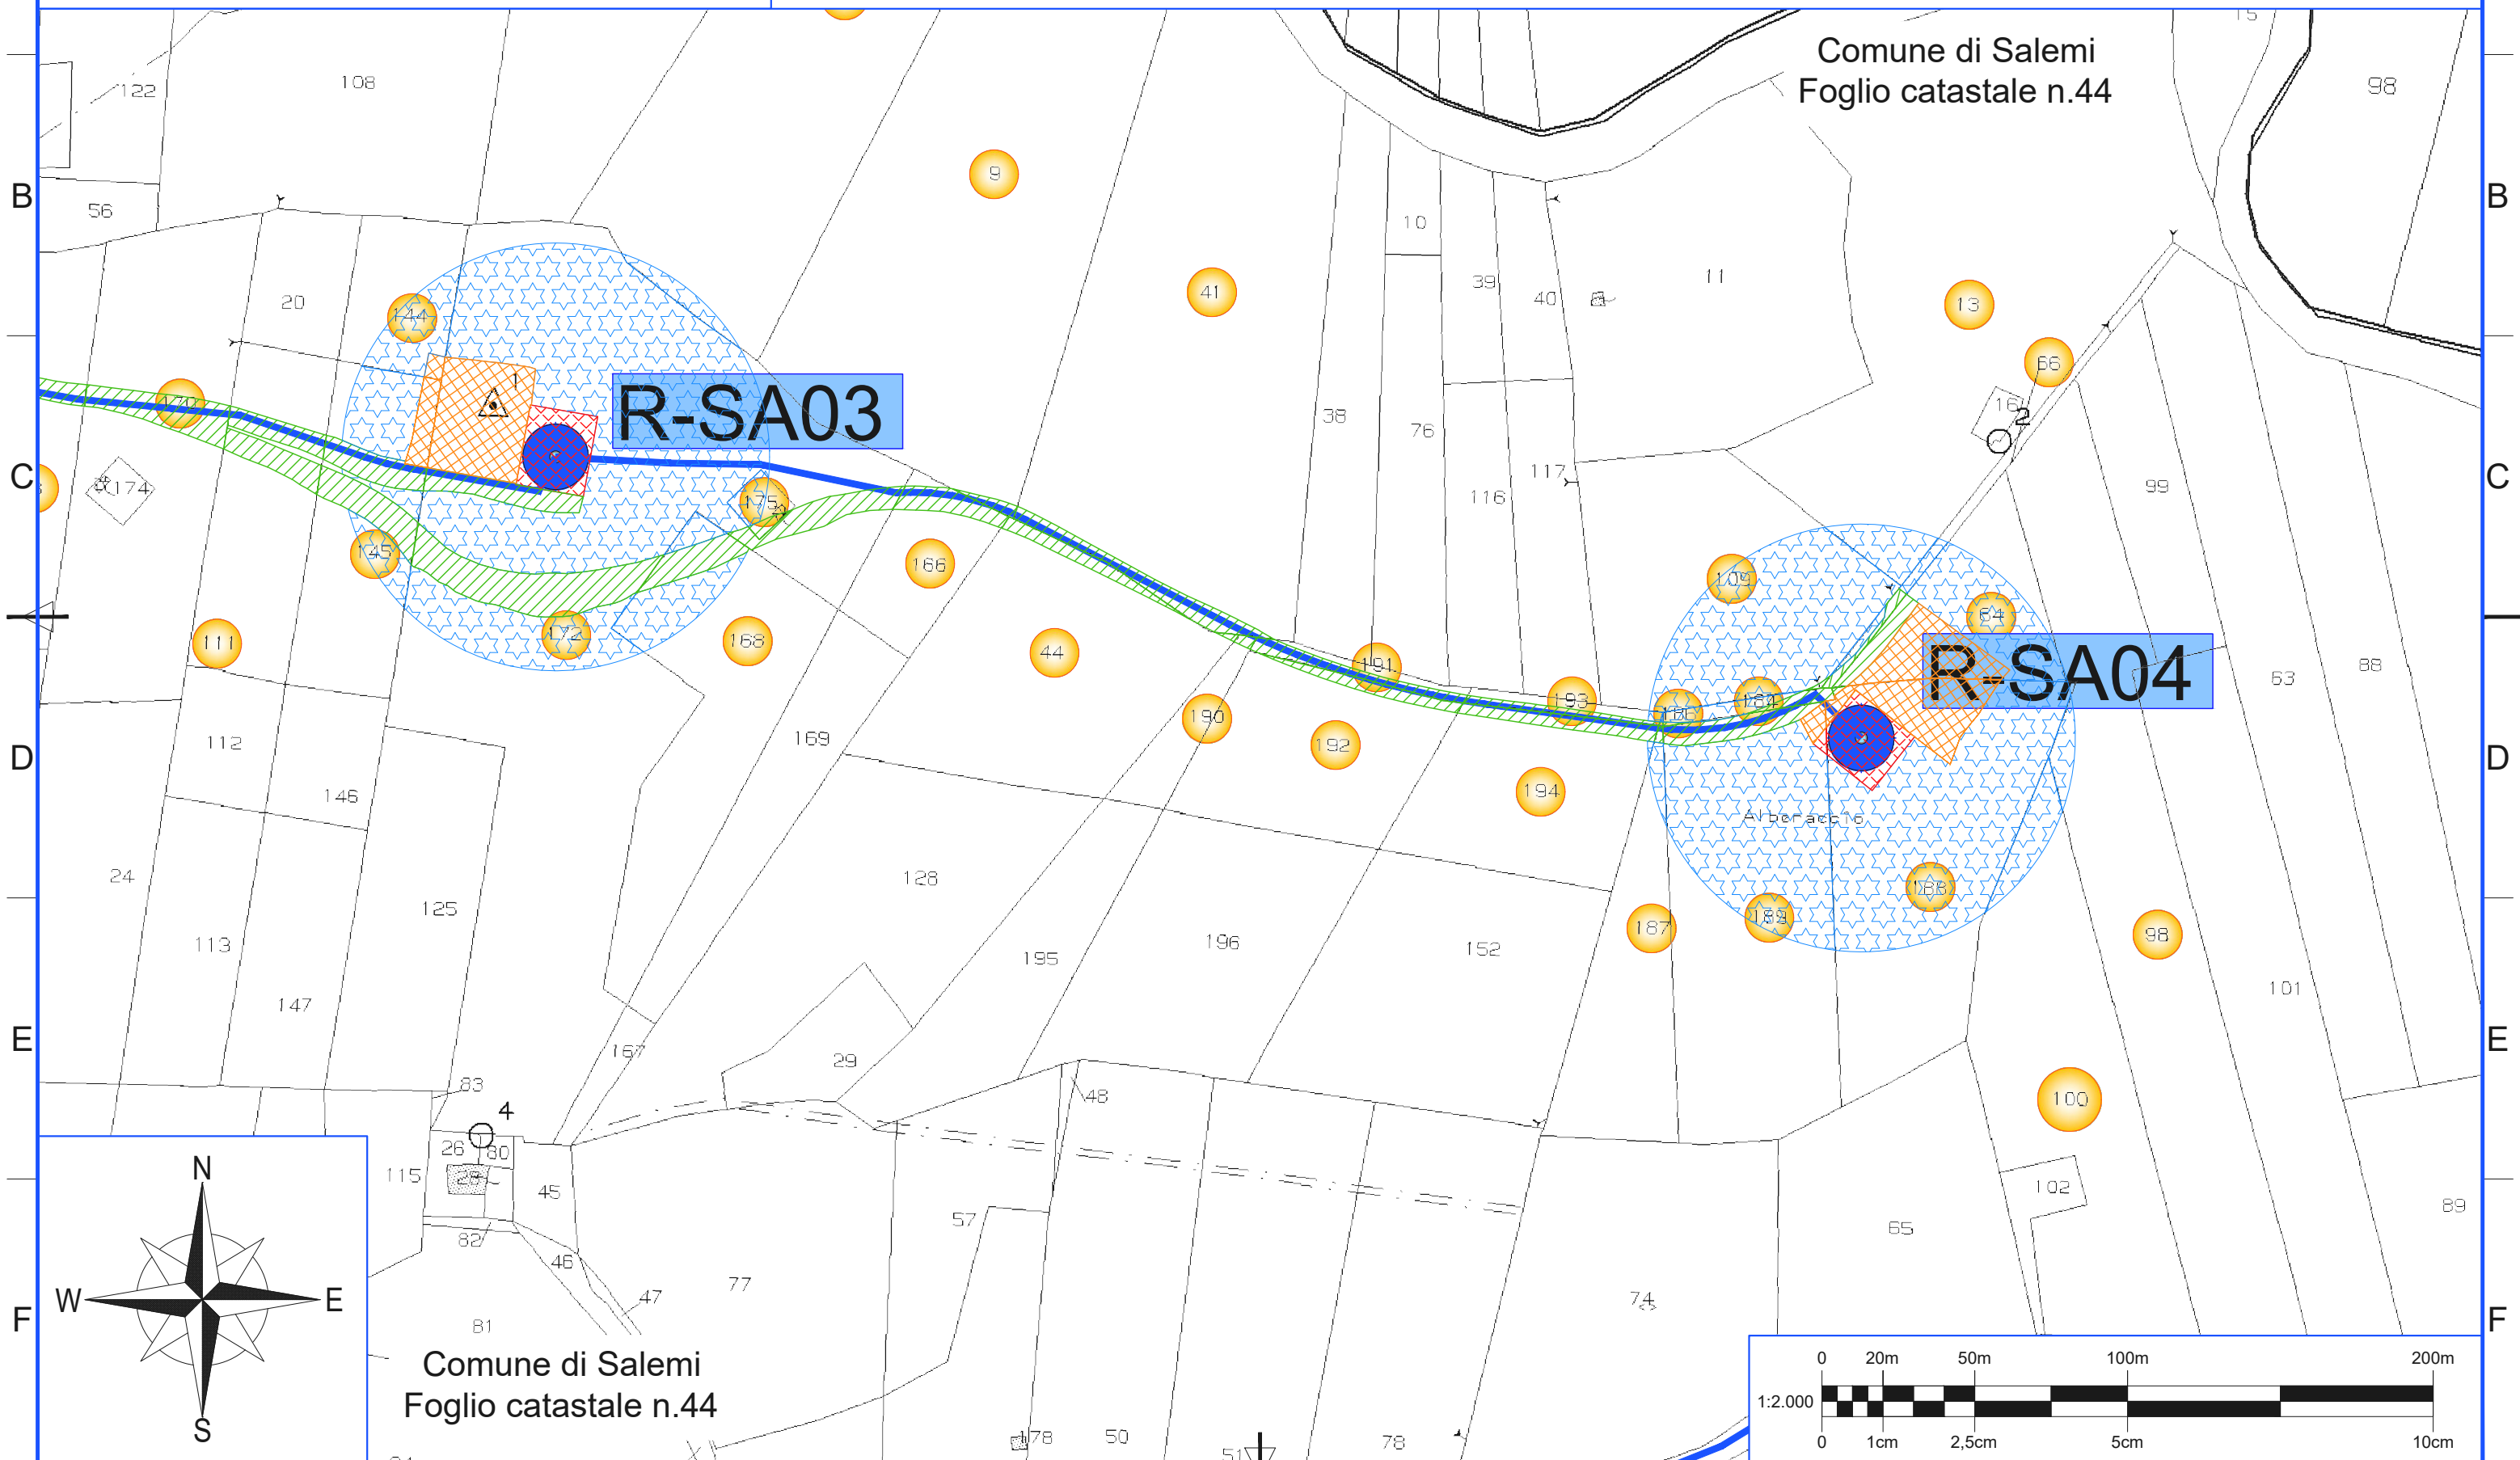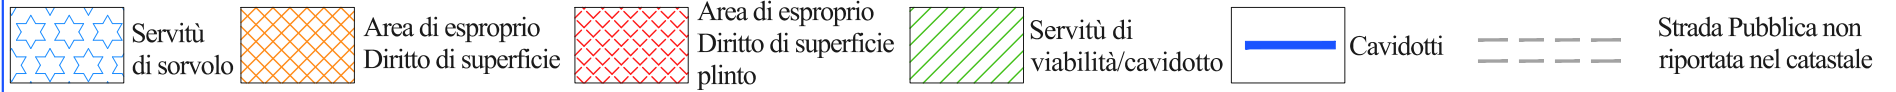

Comune di Salemi  
Foglio catastale n.44

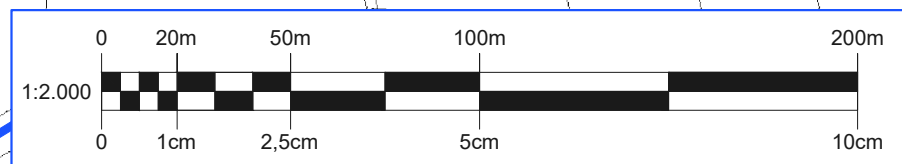

ERG Wind Energy




POTENZIAMENTO PARCO EOLICO SALEMI  
PROGETTO DEFINITIVO

Scheda n.30



TAV.  
SLM-ENG-REL-0024\_00  
scala 1:2.000

Servitù di sorvolo	Area di esproprio Diritto di superficie	Area di esproprio Diritto di superficie plinto	Servitù di viabilità/cavidotto	Cavidotti	Strada Pubblica non riportata nel catastrale
--------------------	---	--	--------------------------------	-----------	--

Comune di Salemi  
Foglio catastale n.42

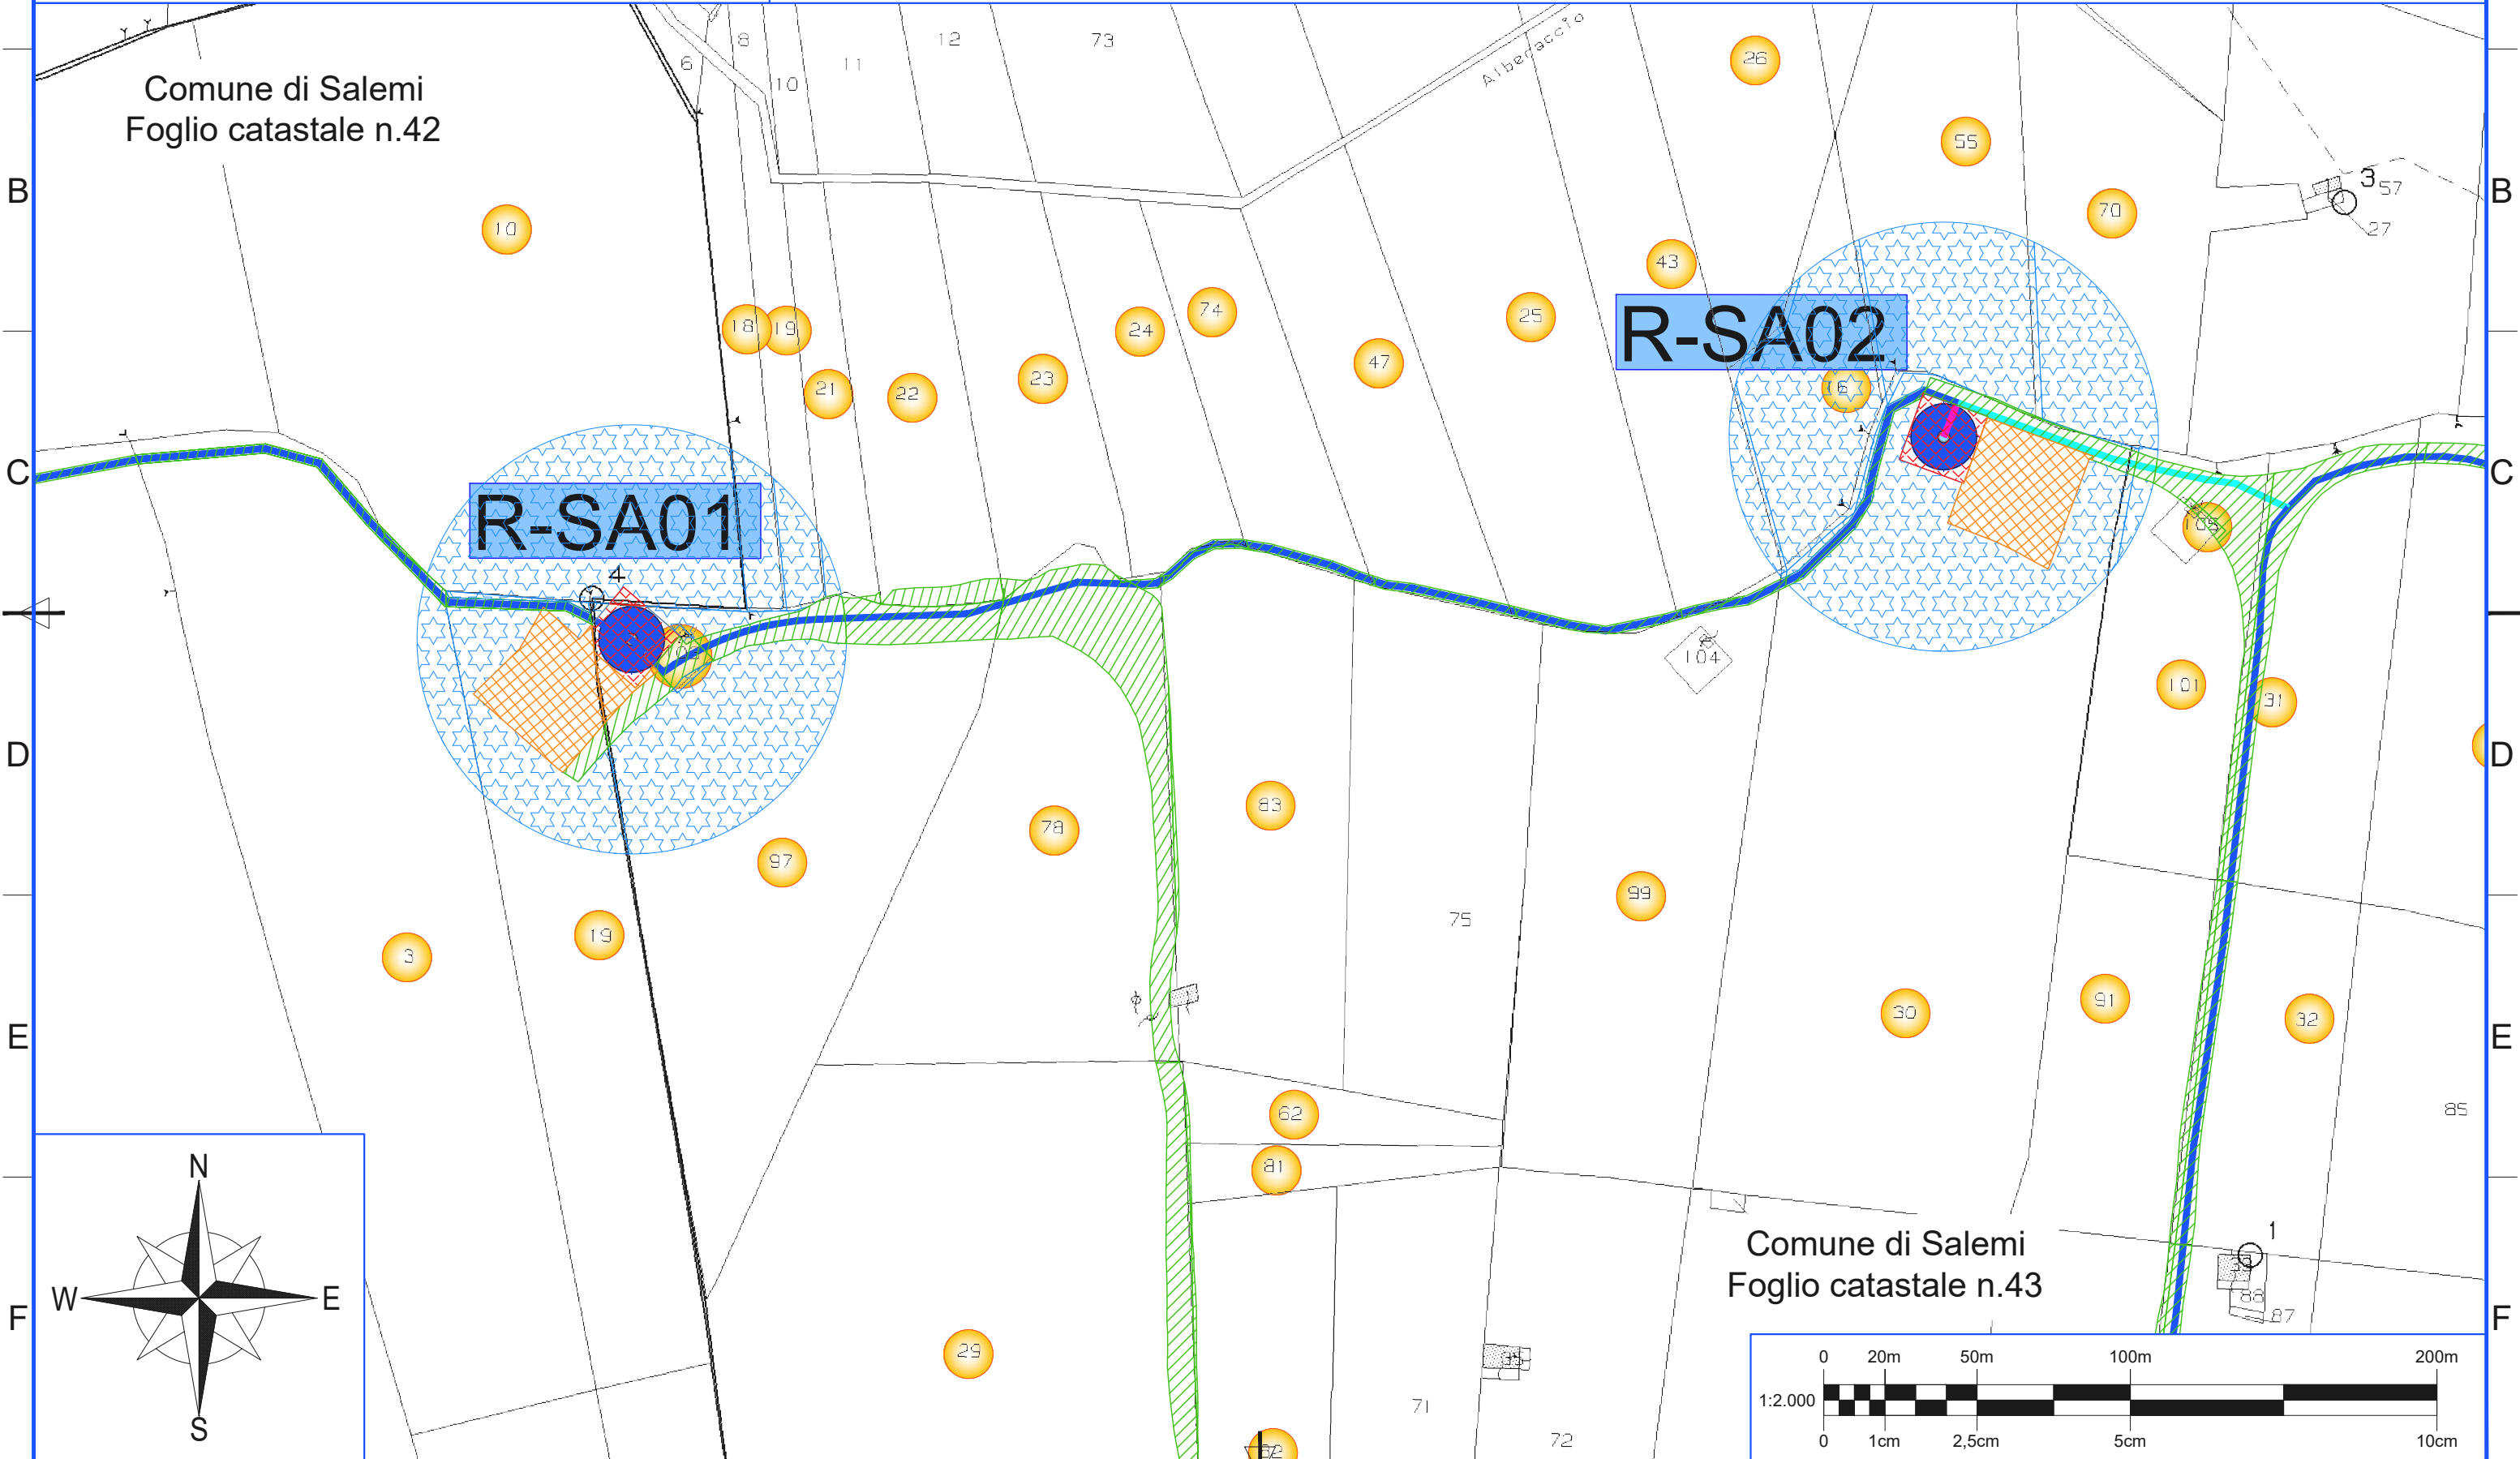

Comune di Salemi  
Foglio catastale n.43

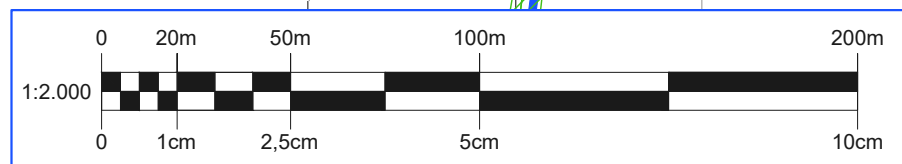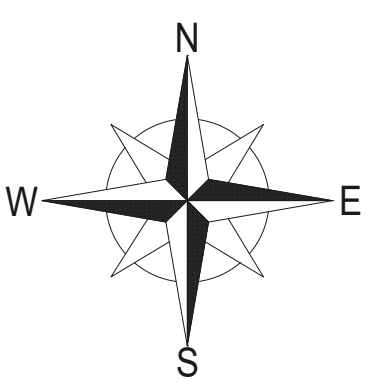







ERG Wind Energy



POTENZIAMENTO PARCO EOLICO SALEMI  
PROGETTO DEFINITIVO

Scheda n.31

TAV.  
SLM-ENG-REL-0024\_00  
scala 1:2.000

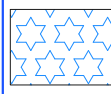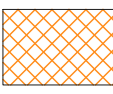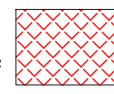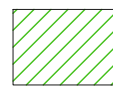
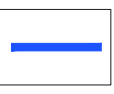
-  Servitù di sorvolo
-  Area di esproprio Diritto di superficie
-  Area di esproprio Diritto di superficie plinto
-  Servitù di viabilità/cavidotto
-  Cavidotti
-  Strada Pubblica non riportata nel catastrale



Comune di Salemi  
Foglio catastrale n.42

Comune di Salemi  
Foglio catastrale n.44

Comune di Salemi  
Foglio catastrale n.43

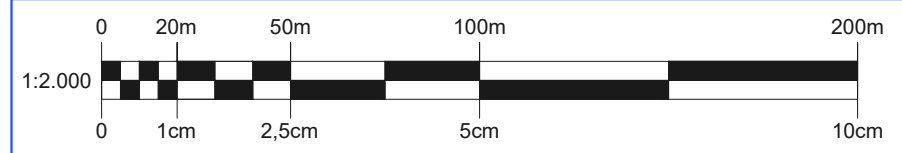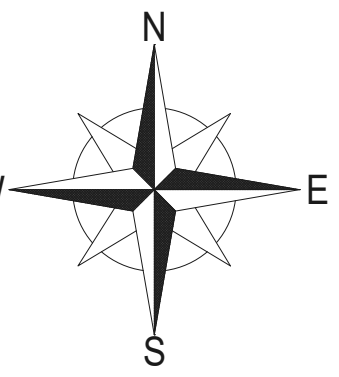







ERG Wind Energy




POTENZIAMENTO PARCO EOLICO SALEMI  
PROGETTO DEFINITIVO

Scheda n.32

TAV.  
SLM-ENG-REL-0024\_00  
scala 1:2.000

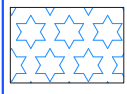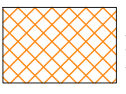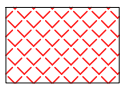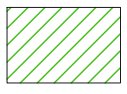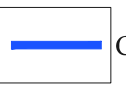-  Servitù di sorvolo
-  Area di esproprio Diritto di superficie
-  Area di esproprio Diritto di superficie plinto
-  Servitù di viabilità/cavidotto
-  Cavidotti
-  Strada Pubblica non riportata nel catastrale

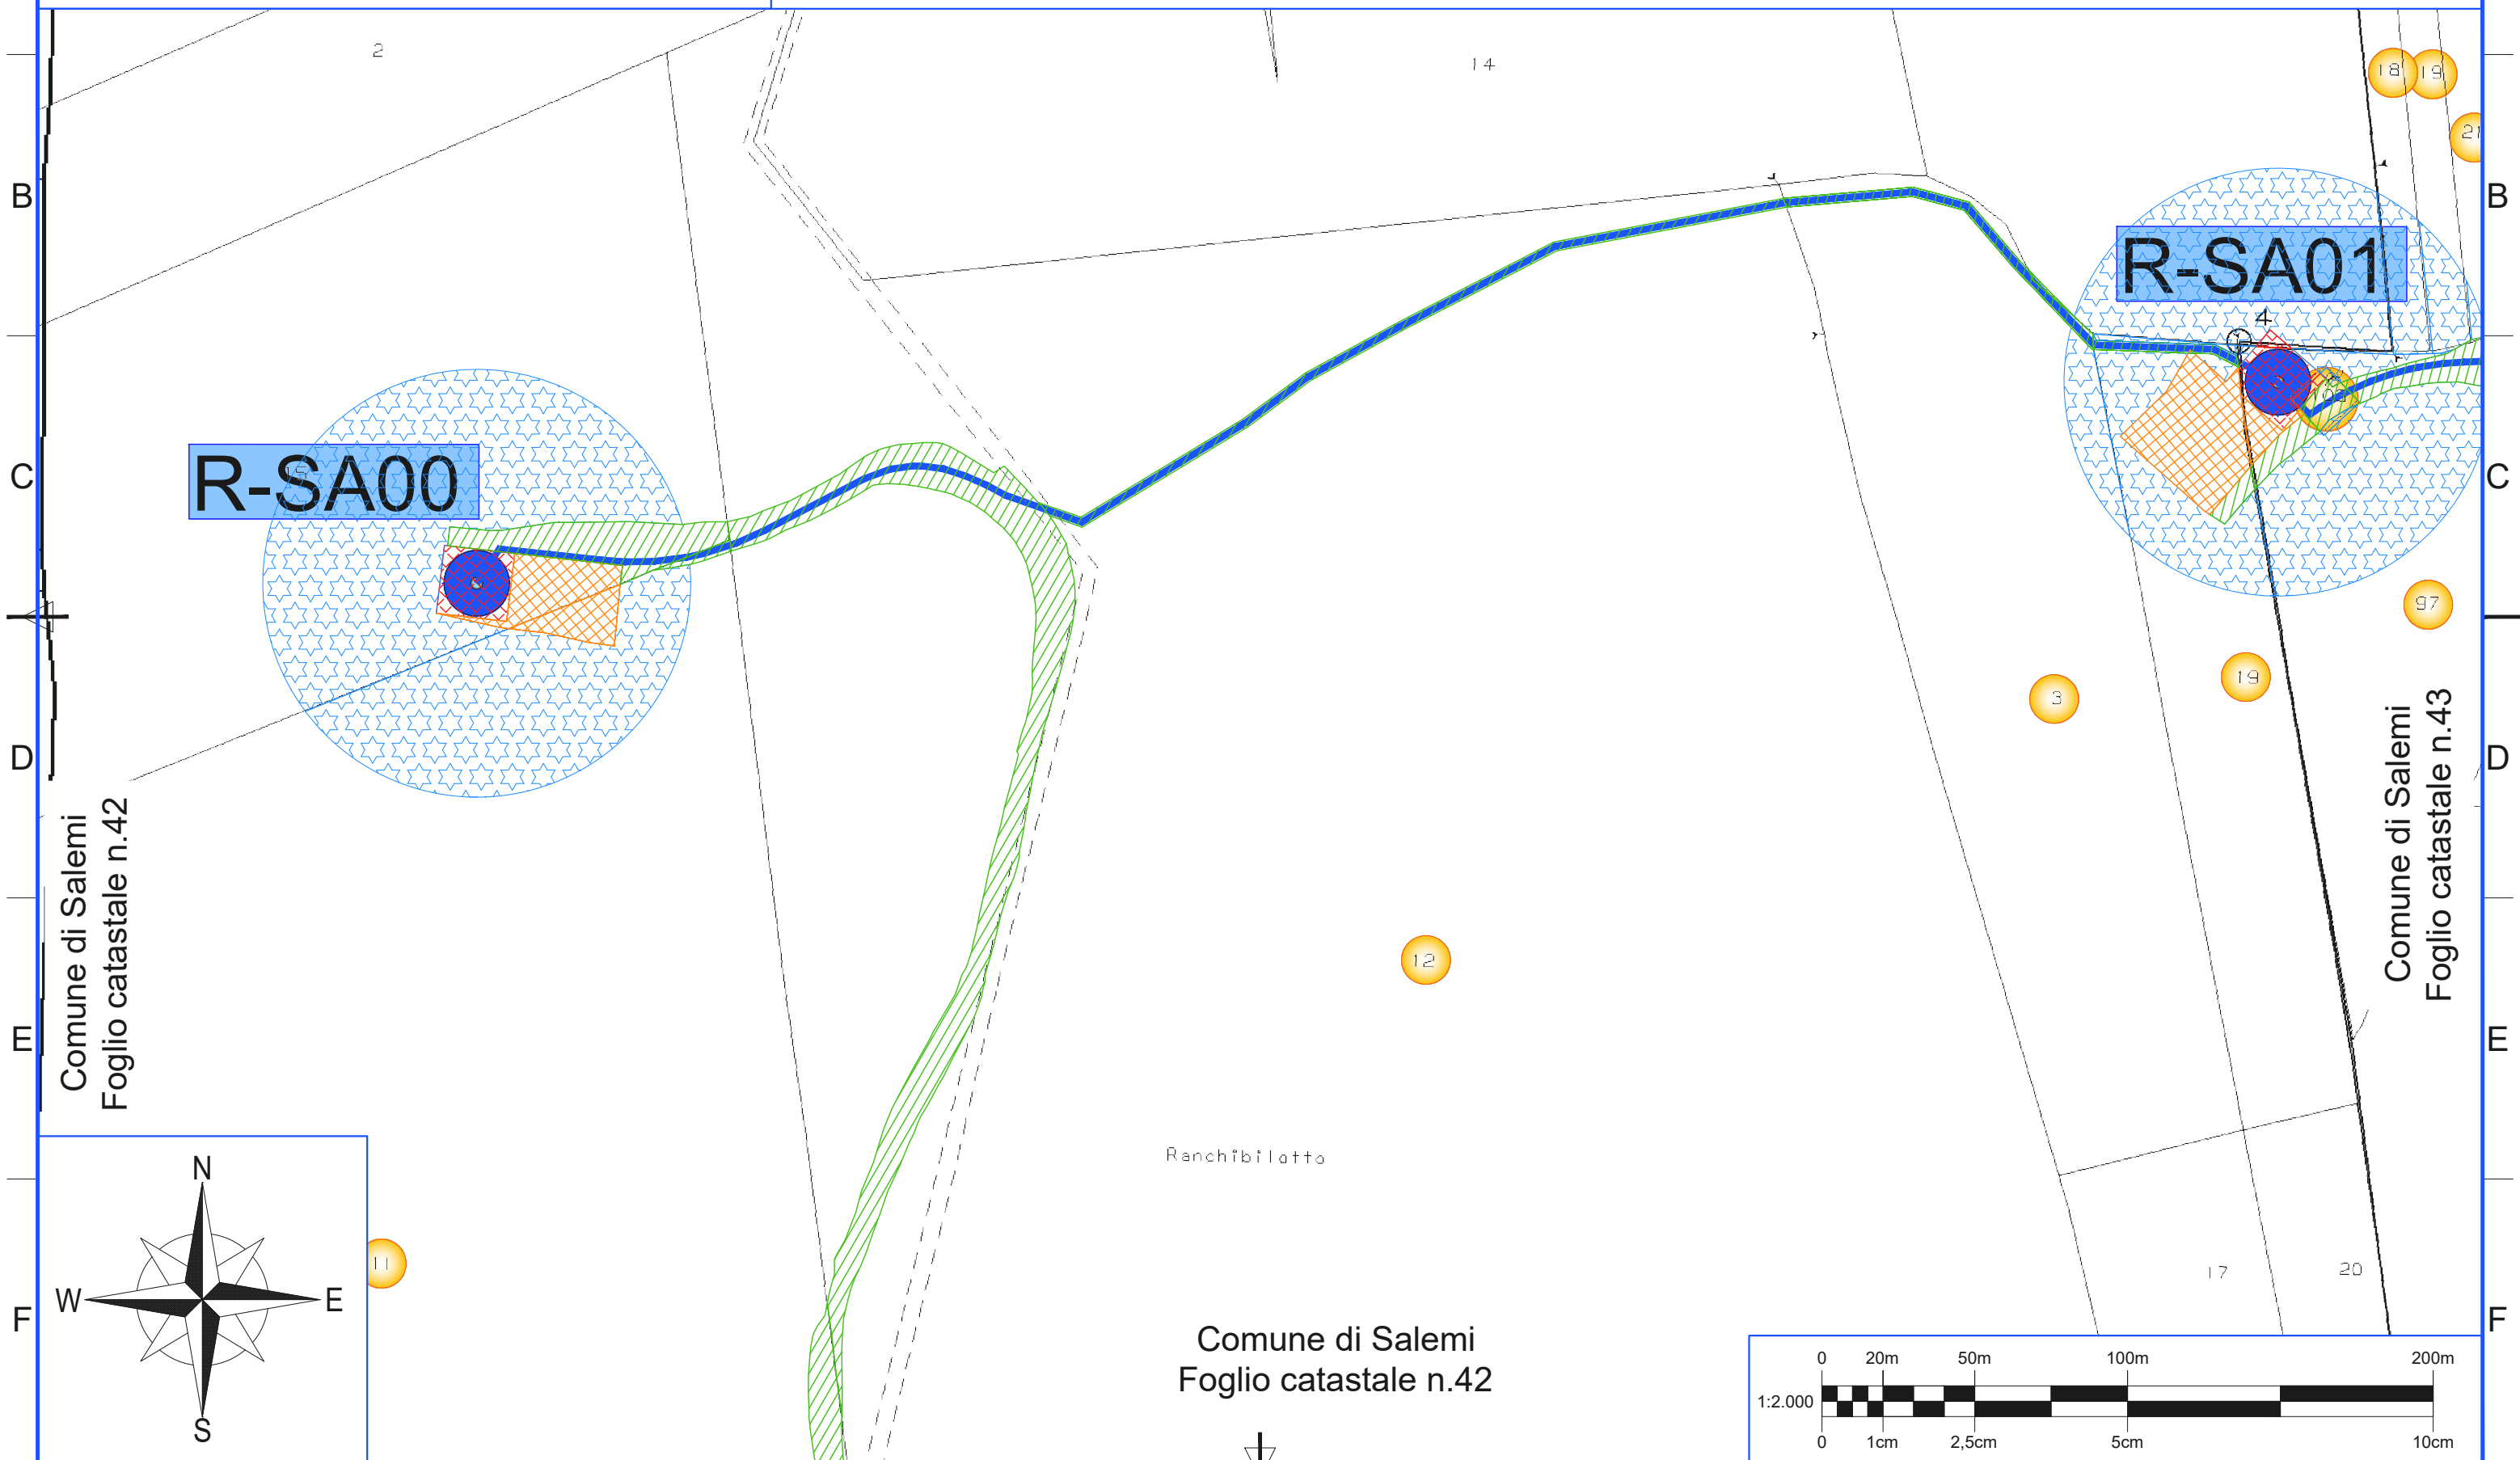


Comune di Salemi  
Foglio catastale n.42

Comune di Salemi  
Foglio catastale n.43

Ranchibilatto

Comune di Salemi  
Foglio catastale n.42

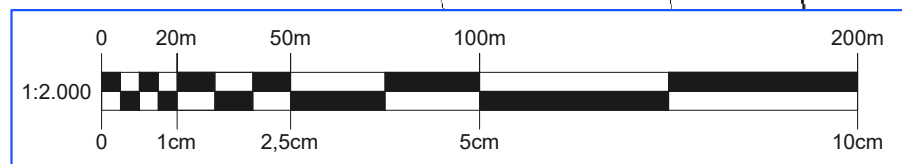

1 2 3 4 5 6 7 8

ERG Wind Energy




POTENZIAMENTO PARCO EOLICO SALEMI  
PROGETTO DEFINITIVO

Scheda n.33



TAV.  
SLM-ENG-REL-0024\_00  
scala 1:2.000

- Servitù di sorvolo
- Area di esproprio Diritto di superficie
- Area di esproprio Diritto di superficie plinto
- Servitù di viabilità/cavidotto
- Cavidotti
- Strada Pubblica non riportata nel catastrale

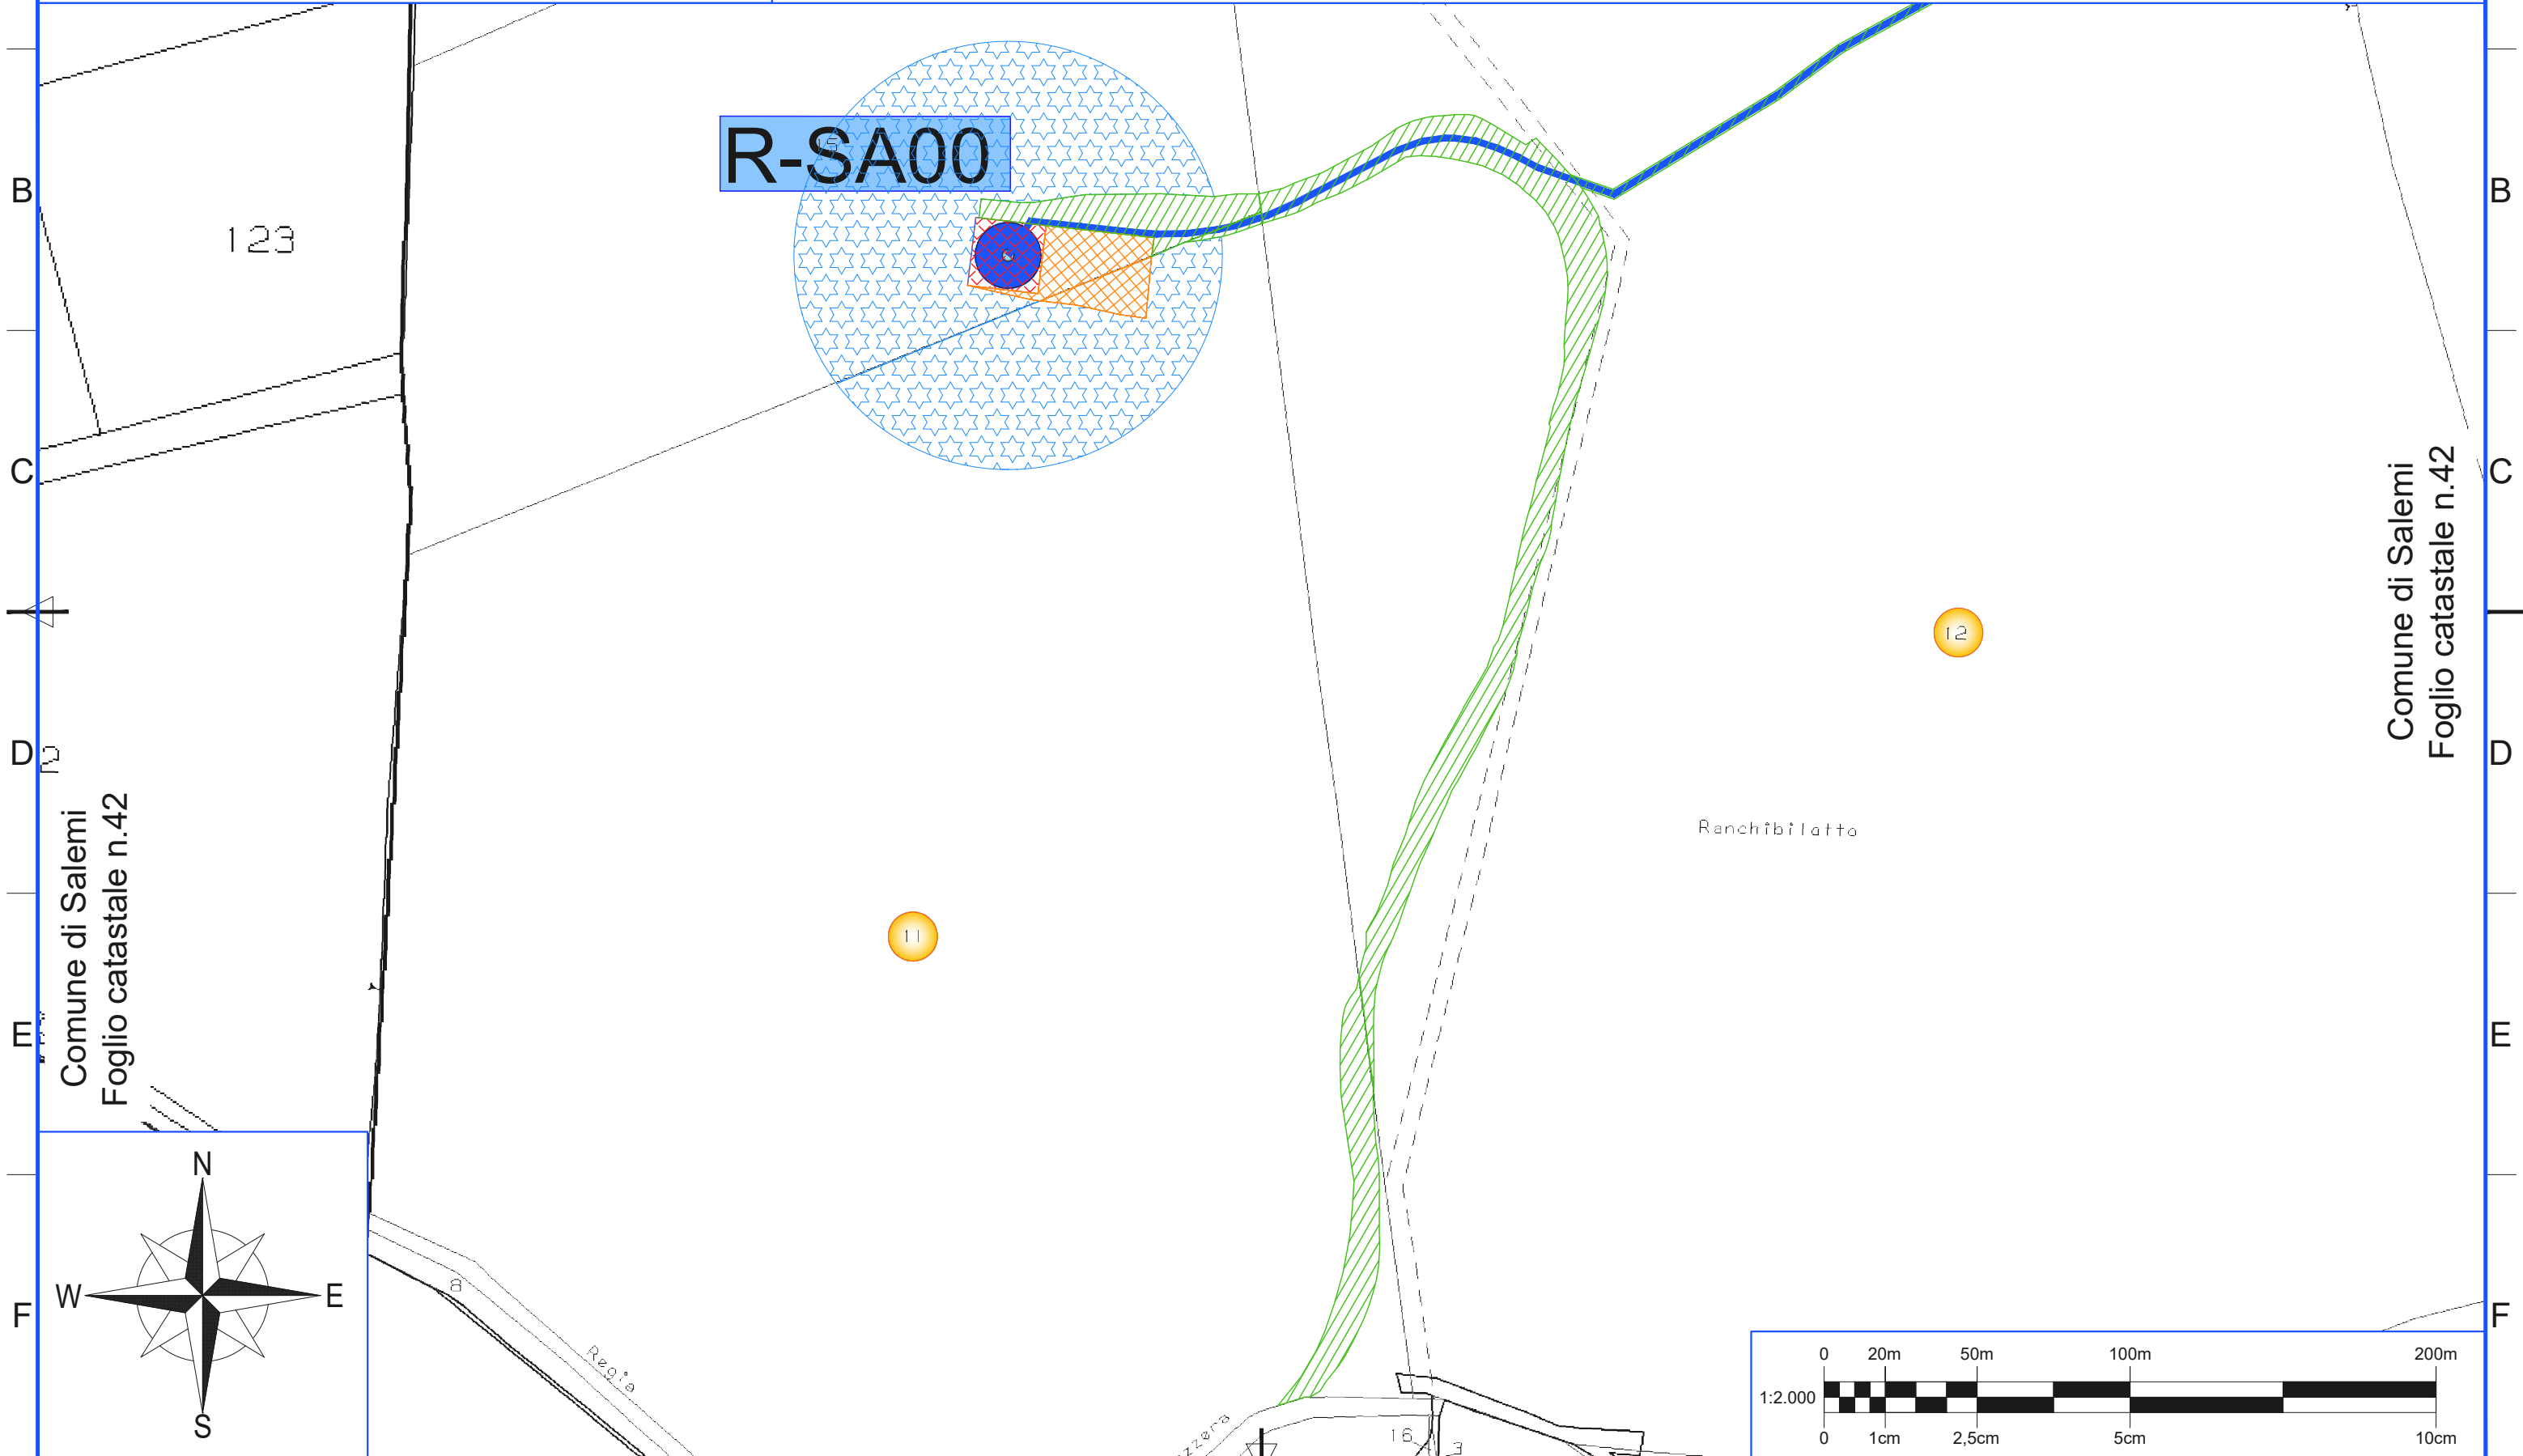

Comune di Salemi  
Foglio catastale n.42

Comune di Salemi  
Foglio catastale n.42

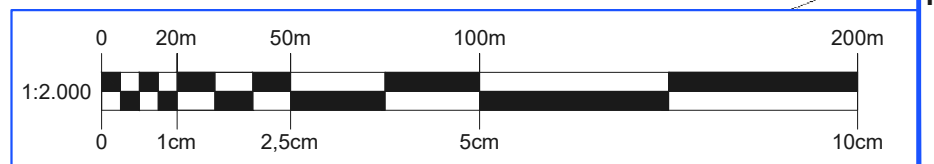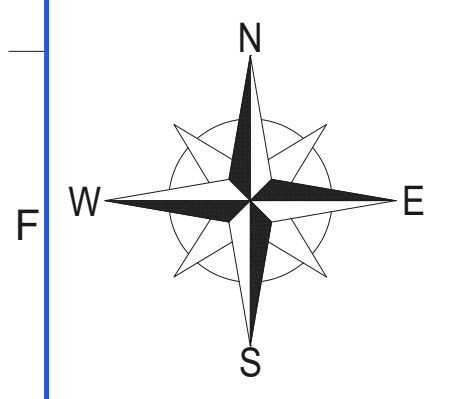

ISO A3 1 2 3 4 5 6 7 8