


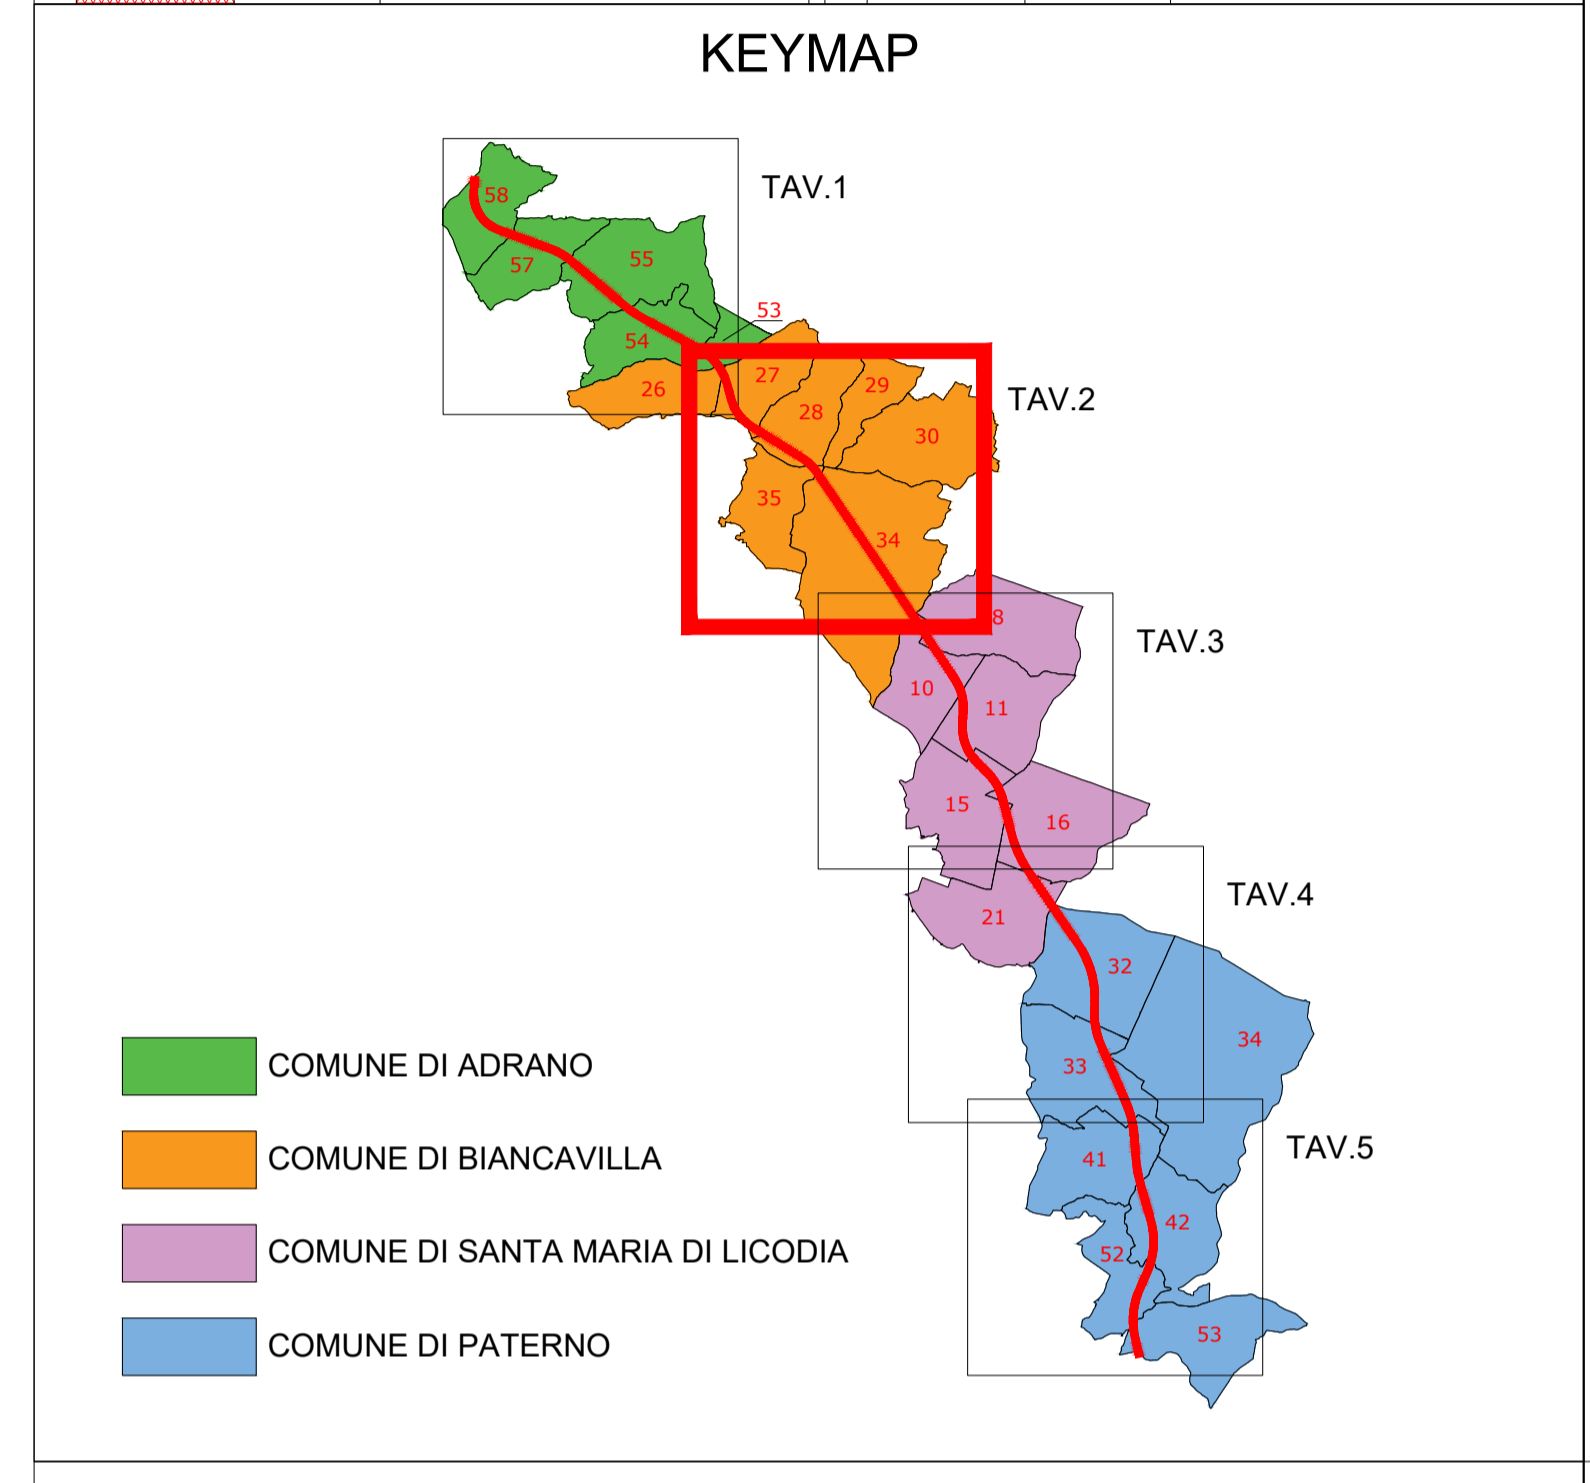

LEGENDA

GR	SIMBOLOGIA	RETINO COLORE	DESCRIZIONE	GR	SIMBOLOGIA	RETINO COLORE	DESCRIZIONE
ESPROPRIAZIONE		ANSI31 160	AREA DA ESPROPRIARE	CATISTO		XXX	DELIMITAZIONE FASCIA DI RISPETTO
		AR-HBONE 10	AREE DA OCCUPARE TEMPORANEAMENTE			SOLID 151	NUMERO PIANO
		ANSI38 40	AREE DA ASSERVIRE/CONVENZIONARE			SOLID 41	STRADE
		CORCK 82	AREE RELIQUATE			ANSI31 7	FABBRICATO DA ESPROPRIARE
		SOLID 91	AREE DEMANIALI			XX	PARTICELLA
		ANSI37 7	SEDE STRADA STATALE			XX	CONFINO FOGGIO CATASTALE
		HONEY 44	SERVITU'CONVENZIONE PER PUBBLICI SERVIZI			XX	CONFINO COMUNALE
		FLEX 7	AREE ATTRAVERSAMENTI STRADE E/O CORSI D'ACQUA			XX	CONFINO PROVINCIALE
		ZIGZAG 7	AREE DEVIAZIONE STRADE E/O CORSI D'ACQUA			XX	CONFINO REGIONALE
		ANGLE 10	DEMOLIZIONE FABBR. E/O PORZIONE DI FABBR. RIPORTATI NEI GLI DI MAPPA				
CATISTO		NET3 10	DEMOLIZIONE FABBR. E/O PORZIONE DI FABBR. NON RIPORTATI NEI GLI DI MAPPA				



Sanas
GRUPPO FS ITALIANE

Direzione Progettazione e Realizzazione Lavori

S.S. 284 "Occidentale Etna"

Ammodernamento del Tratto Adrano – Catania

1° lotto Adrano – Paternò

PROGETTO DEFINITIVO COD. PA712

PROGETTAZIONE: **ATI VIA - SERING - VDP - BRENG**

PROGETTISTA E RESPONSABILE DELL'INTEGRAZIONE DELLE PRESTAZIONI SPECIALISTICHE:
Dott. Ing. Giovanni Piazza (Ord. Ing. Prov. Roma 27296)

RESPONSABILI D'AREA:
Responsabile Tracciato stradale: Dott. Ing. Massimo Cassella (Ord. Ing. Prov. Roma 26031)
 Responsabile Strutture: Dott. Ing. Giovanni Piazza (Ord. Ing. Prov. Roma 27296)
 Responsabile Idraulico, Geotecnico e Impianti: Dott. Ing. ... (Ord. Ing. Prov. Palermo 2872)
 Responsabile Ambiente: Dott. Ing. Francesco Ventura (Ord. Ing. Prov. Roma 14660)

GEOLOGO:
Dott. Geol. Enrico Curcurato (Ord. Geo. Regione Sicilia 966)

COORDINATORE SICUREZZA IN FASE DI PROGETTAZIONE:
Dott. Ing. Sergio Di Maio (Ord. Ing. Prov. Palermo 2872)

RESPONSABILE SIA:
Dott. Ing. Francesco Ventura (Ord. Ing. Prov. Roma 14660)

VISTO: IL RESPONSABILE DEL PROCEDIMENTO:
Dott. Ing. Marianna Coppola

GRUPPO DI PROGETTAZIONE

ESPROPRI

Piano Particellare di Esproprio

tav 2 di 5

CODICE PROGETTO	NOME FILE	REVISIONE	SCALA:
PROGETTO: DPPA0712	PA712_T00ES00ESPPO2_B		
LIV. PROG. ANNO: D 20	CODICE ELAB.: T00ES00ESPPO2	B	1:2000
D			
C			
B	REVISIONE PER VERIFICA DIRETTIVA ALVEI	FEB. 2022	D.LO CICERO / M.A.CUCCIARO / G.PIAZZA
A	EMISSIONE	OTT. 2020	G.CANDELA / M.A.CUCCIARO / G.PIAZZA
REV.	DESCRIZIONE	DATA	REDATTO / VERIFICATO / APPROVATO