


LEGENDA

GR	SIMBOLOGIA	RETINO	DESCRIZIONE	GR	SIMBOLOGIA	RETINO	DESCRIZIONE
ESPROPRIO	[Pattern]	ANSI31	AREA DA ESPROPRIARE	CATALISTO	[Pattern]	XXX	DELIMITAZIONE FASCIA DI RISPETTO
	[Pattern]	AR-HBONE	AREE DA OCCUPARE TEMPORANEAMENTE		[Pattern]	SOLID 151	NUMERO PIANO
	[Pattern]	ANSI38	AREE DA ASSERVIRE/CONVENZIONARE		[Pattern]	SOLID 41	ACQUE
	[Pattern]	CORCK	AREE RELIQUATE		[Pattern]	ANSI31 7	STRADE
	[Pattern]	SOLID 91	AREE DEMANIALI		[Pattern]	XX	FABBRICATO DA ESPROPRIARE
	[Pattern]	ANSI37	SEDE STRADA STATALE		[Pattern]	XX	PARTICELLA
	[Pattern]	HONEY	SERVITU'CONVENZIONE PER PUBBLICI SERVIZI		[Pattern]	- - - - -	CONFINO FOGGIO CATASTALE
	[Pattern]	FLEX	AREE ATTRAVERSAMENTI STRADE E/O CORSI D'ACQUA		[Pattern]	- - - - -	CONFINO COMUNALE
	[Pattern]	ZIGZAG	AREE DEVIAZIONE STRADE E/O CORSI D'ACQUA		[Pattern]	- - - - -	CONFINO PROVINCIALE
	[Pattern]	ANGLE	DEMOLIZIONE FABBR. E/O PORZIONE DI FABBR. RIPORTATI NEI GLI DI MAPPA		[Pattern]	- - - - -	CONFINO REGIONALE
CATALISTO	[Pattern]	NET3	DEMOLIZIONE FABBR. E/O PORZIONE DI FABBR. NON RIPORTATI NEI GLI DI MAPPA	[Pattern]			
	[Pattern]	10					

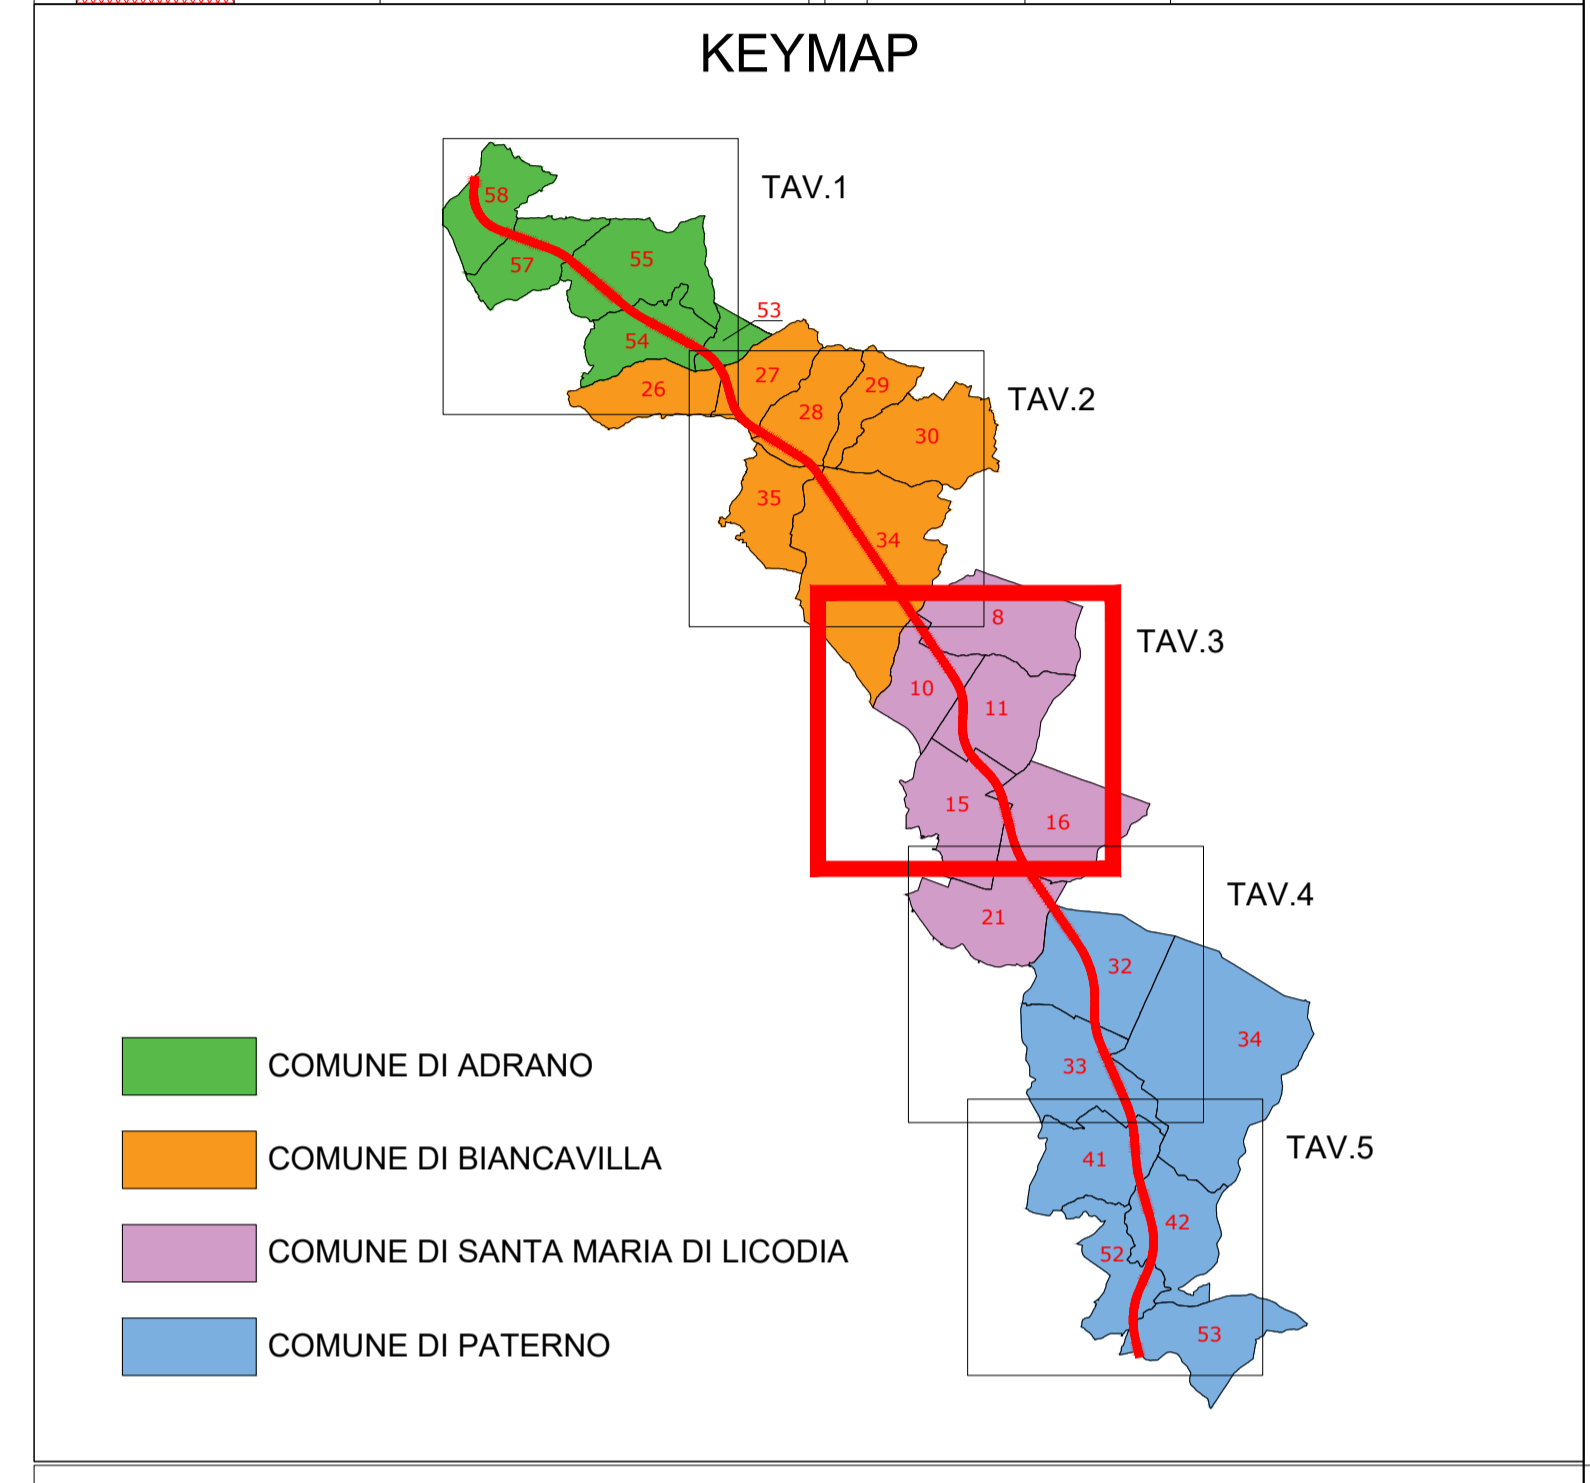

Direzione Progettazione e Realizzazione Lavori

S.S. 284 "Occidentale Etna"
 Ammodernamento del Tratto Adrano – Catania
 1° lotto Adrano – Paternò

PROGETTO DEFINITIVO COD. PA712

PROGETTAZIONE: **ATTI VIA - SERING - VDP - BRENG**

PROGETTISTA E RESPONSABILE DELL'INTEGRAZIONE DELLE PRESTAZIONI SPECIALISTICHE: GRUPPO DI PROGETTAZIONE

Dott. Ing. Giovanni Piazza (Ord. Ing. Prov. Roma 27296)

RESPONSABILI D'AREA:

- Responsabile Tracciato Stradale: Dott. Ing. Massimo Caputo (Ord. Ing. Prov. Roma 26531)
- Responsabile Strutture: Dott. Ing. Giovanni Piazza (Ord. Ing. Prov. Roma 27296)
- Responsabile Idraulica, Geotecnica e Impianti: Dott. Ing. Giovanni Piazza (Ord. Ing. Prov. Palermo 2872)
- Responsabile Ambiente: Dott. Ing. Francesco Ventura (Ord. Ing. Prov. Roma 14660)

GEOLOGO:
Dott. Geol. Enrico Curcurato (Ord. Geo. Regione Sicilia 966)

COORDINATORE SICUREZZA IN FASE DI PROGETTAZIONE:
Dott. Ing. Sergio Di Maio (Ord. Ing. Prov. Palermo 2872)

RESPONSABILE SIA:
Dott. Ing. Francesco Ventura (Ord. Ing. Prov. Roma 14660)

VISTO: IL RESPONSABILE DEL PROCEDIMENTO:
Dott. Ing. Mariano Coppola

ESPROPRI
 Piano Particellare di Esproprio
 tav 3 di 5

CODICE PROGETTO	NOME FILE	REVISIONE	SCALA:
PROGETTO: DPPA0712 LIV. PROG. ANNO: D 20	PA712_T00ES00ESPPO3_B		
ELAB.: DPPA0712	CODICE ELAB.: T00ES00ESPPO3	B	1:2000
D			
C			
B	REVISIONE PER VERIFICA DIRETTIVA ALVEI	FEB. 2022	G.LO. CICERO
A	EMISSIONE	OTT. 2020	G.CANDELA
REV.	DESCRIZIONE	DATA	REDATTO
			VERIFICATO
			APPROVATO