




**LEGENDA**

GR	SIMBOLOGIA	RETINO COLORE	DESCRIZIONE	GR	SIMBOLOGIA	RETINO COLORE	DESCRIZIONE
ESPROPRIAZIONE	[Pattern]	ANSI31 160	AREA DA ESPROPRIARE	CATALISTO	[Pattern]	SOLID 151	NUMERO PIANO
	[Pattern]	AR-HBONE 10	AREE DA OCCUPARE TEMPORANEAMENTE		[Pattern]	SOLID 41	STRADE
	[Pattern]	ANSI38 40	AREE DA ASSERVIRE/CONVENZIONARE		[Pattern]	ANSI31 7	FABBRICATO DA ESPROPRIARE
	[Pattern]	CORCK 82	AREE RELIQUATE		[Pattern]	XX	PARTICELLA
	[Pattern]	SOLID 91	AREE DEMANIALI		[Pattern]	XX	CONFINO FOGGIO CATASTALE
	[Pattern]	ANSI37 7	SEDE STRADA STATALE		[Pattern]	---	CONFINO COMUNALE
	[Pattern]	HONEY 44	SERVITÙ/CONVENZIONE PER PUBBLICI SERVIZI		[Pattern]	---	CONFINO PROVINCIALE
	[Pattern]	FLEX 7	AREE ATTRAVERSAMENTI STRADE E/O CORSI D'ACQUA		[Pattern]	---	CONFINO REGIONALE
	[Pattern]	ZIGZAG 7	AREE DEVIAZIONE STRADE E/O CORSI D'ACQUA		[Pattern]	---	
	[Pattern]	ANGLE 10	DEMOLIZIONE FABBR. E/O PORZIONE DI FABBR. RIPORTATI NEI GLI DI MAPPA				
CATALISTO	[Pattern]	NET3 10	DEMOLIZIONE FABBR. E/O PORZIONE DI FABBR. NON RIPORTATI NEI GLI DI MAPPA				

**KEYMAP**

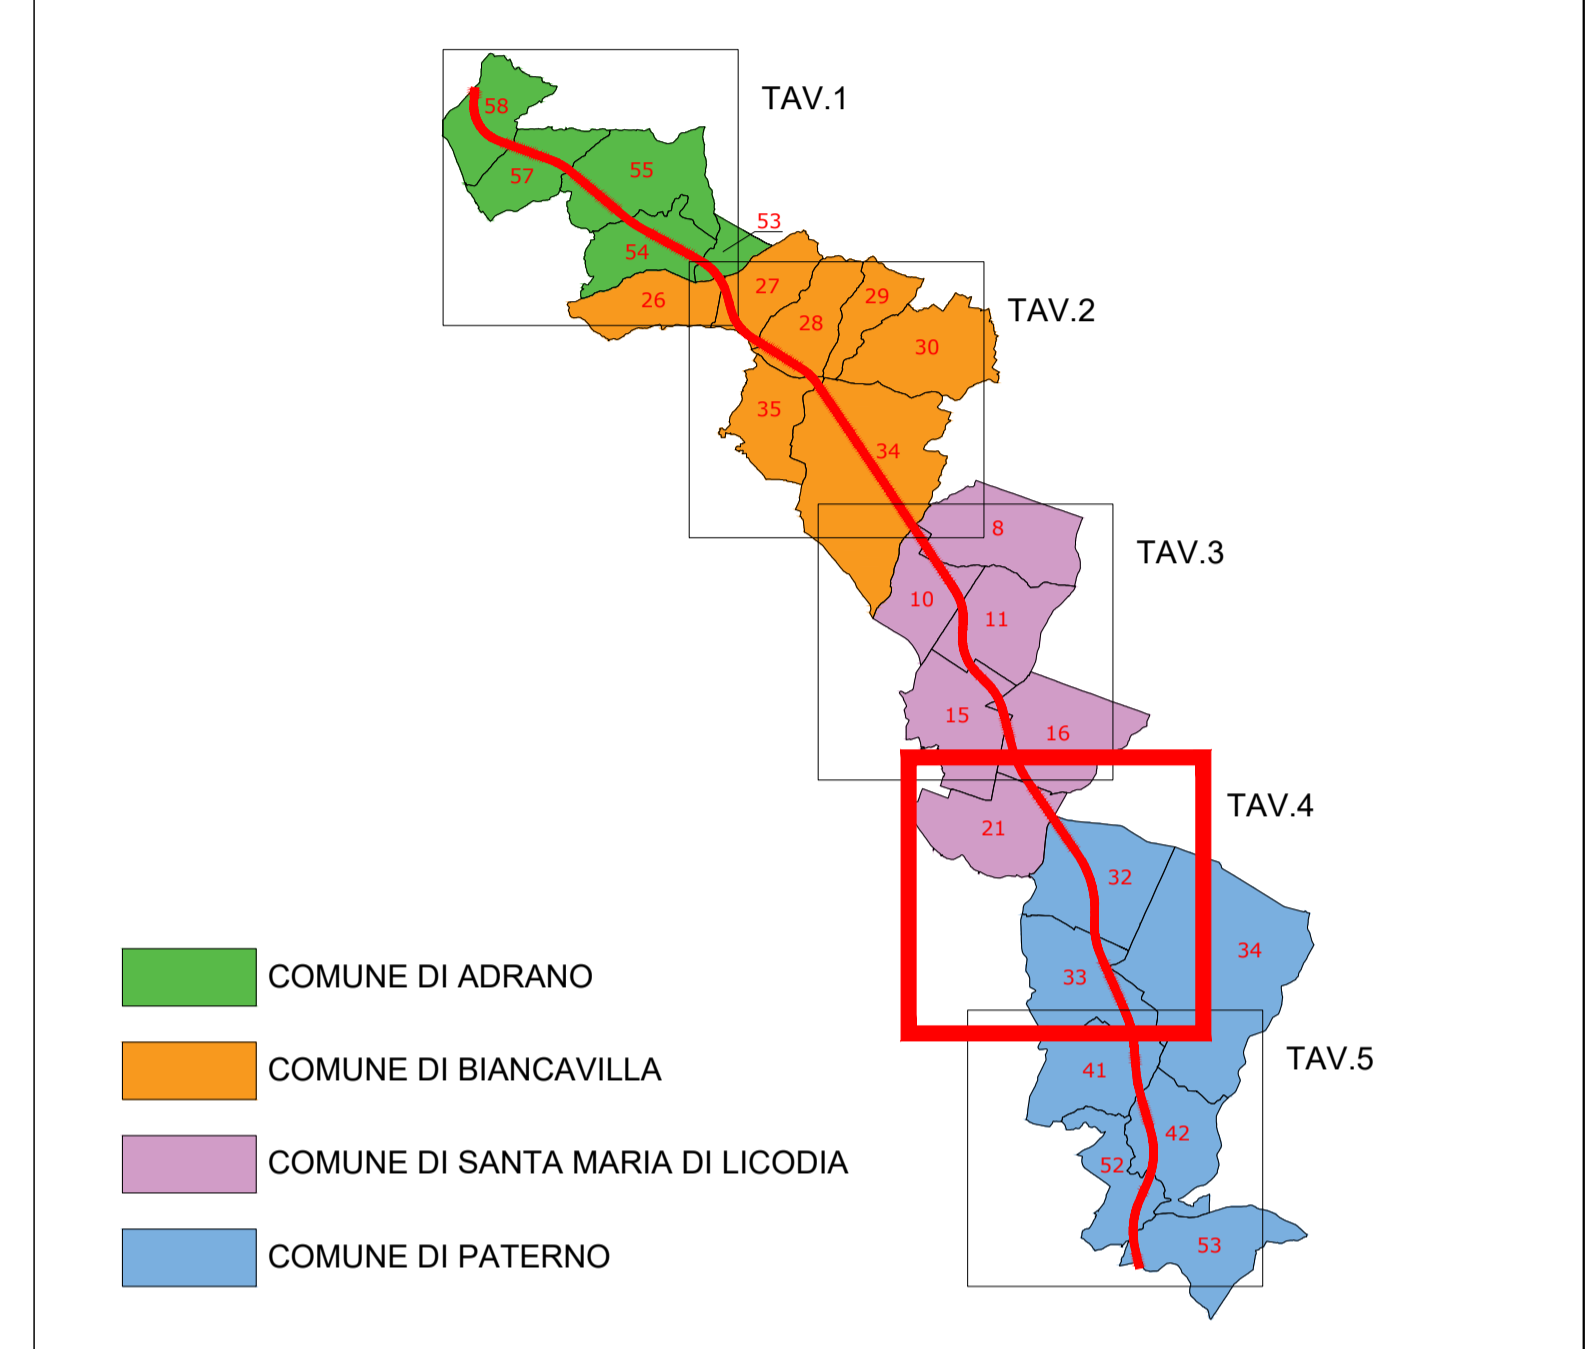

**Sanas**  
GRUPPO FS ITALIANE

**Direzione Progettazione e Realizzazione Lavori**

**S.S. 284 "Occidentale Etna"**  
Ammodernamento del Tratto Adrano – Catania  
1° lotto Adrano – Paternò

**PROGETTO DEFINITIVO** COD. PA712

PROGETTAZIONE: **ATI VIA - SERING - VDP - BRENG**

PROGETTISTA E RESPONSABILE DELL'INTEGRAZIONE DELLE PRESTAZIONI SPECIALISTICHE:  
 GRUPPO DI PROGETTAZIONE

**RESPONSABILI D'AREA:**  
 Responsabile Tracciato stradale: Dott. Ing. Massimo Cassella (Ord. Ing. Prov. Roma 26031)  
 Responsabile Strutture: Dott. Ing. Giovanni Piazza (Ord. Ing. Prov. Roma 22966)  
 Responsabile Idraulica, Geotecnica e Impianti: Dott. Ing. ... (Ord. Ing. Prov. Palermo 2872)  
 Responsabile Ambiente: Dott. Ing. Francesco Ventura (Ord. Ing. Prov. Roma 14660)

**GEOLOGO:**  
 Dott. Geol. Enrico Curcurato (Ord. Geo. Regione Sicilia 966)

**COORDINATORE SICUREZZA IN FASE DI PROGETTAZIONE:**  
 Dott. Ing. Sergio Di Maio (Ord. Ing. Prov. Paternò 2872)

**RESPONSABILE SIA:**  
 Dott. Ing. Francesco Ventura (Ord. Ing. Prov. Roma 14660)

**VISTO: IL RESPONSABILE DEL PROCEDIMENTO:**  
 Dott. Ing. Marianna Coppola

**VIA INGEGNERIA**  
**SERING INGEGNERIA**  
**vdp**  
**BRENG BRIDGE ENGINEERING**

**ESPROPRI**  
Piano Particellare di Esproprio  
tav 4 di 5

CODICE PROGETTO	NOME FILE	REVISIONE	SCALA:
PROGETTO: DPPA0712	PA712_T00ES00ESPPO4_B	B	1:2000
ELAB.:	T00ES00ESPPO4		
D			
C			
B	REVISIONE PER VERIFICA DIRETTIVA ALVEI	FEB. 2022	D.LO. CICERO M.A. CUCCARO G. PIAZZA
A	EMISSIONE	OTT. 2020	G. CANDELA M.A. CUCCARO G. PIAZZA
REV.	DESCRIZIONE	DATA	REDATTO VERIFICATO APPROVATO