


LEGENDA			
GR	SIMBOLOGIA	RETINO COLORE	DESCRIZIONE
ESPROPRIAZIONE	[Red hatched]	ANSI31 160	AREA DA ESPROPRIARE
	[Blue hatched]	AR-HBONE 10	AREE DA OCCUPARE TEMPORANEAMENTE
	[Yellow hatched]	ANSI38 40	AREE DA ASSERVIRE/CONVENZIONARE
	[Green hatched]	CORCK 82	AREE RELIQUATE
	[Light green hatched]	SOLID 91	AREE DEMANIALI
	[Dark green hatched]	ANSI37 7	SEDE STRADA STATALE
	[Orange hatched]	HONEY 44	SERVITÙ/CONVENZIONE PER PUBBLICI SERVIZI
	[Light blue hatched]	FLEX 7	AREE ATTRAVERSAMENTI STRADE E/O CORSI D'ACQUA
	[Zigzag hatched]	ZIGZAG 7	AREE DEVIAZIONE STRADE E/O CORSI D'ACQUA
	[Red hatched]	ANGLE 10	DEMOLIZIONE FABBR. E/O PORZIONE DI FABBR. RIPORTATI NEI GLI DI MAPPA
CATISTO	[Dashed line]		DELIMITAZIONE FASCIA DI RISPETTO
	[Blue box]	SOLID 151	NUMERO PIANO
	[Yellow box]	SOLID 41	STRADE
	[XX hatched]	ANSI31 7	FABBRICATO DA ESPROPRIARE
CATISTO	[XX hatched]		PARTICELLA
	[Dashed line]		CONFINO FOGGIO CATASTALE
	[Dashed line]		CONFINO COMUNALE
	[Dashed line]		CONFINO PROVINCIALE
[Dashed line]		CONFINO REGIONALE	

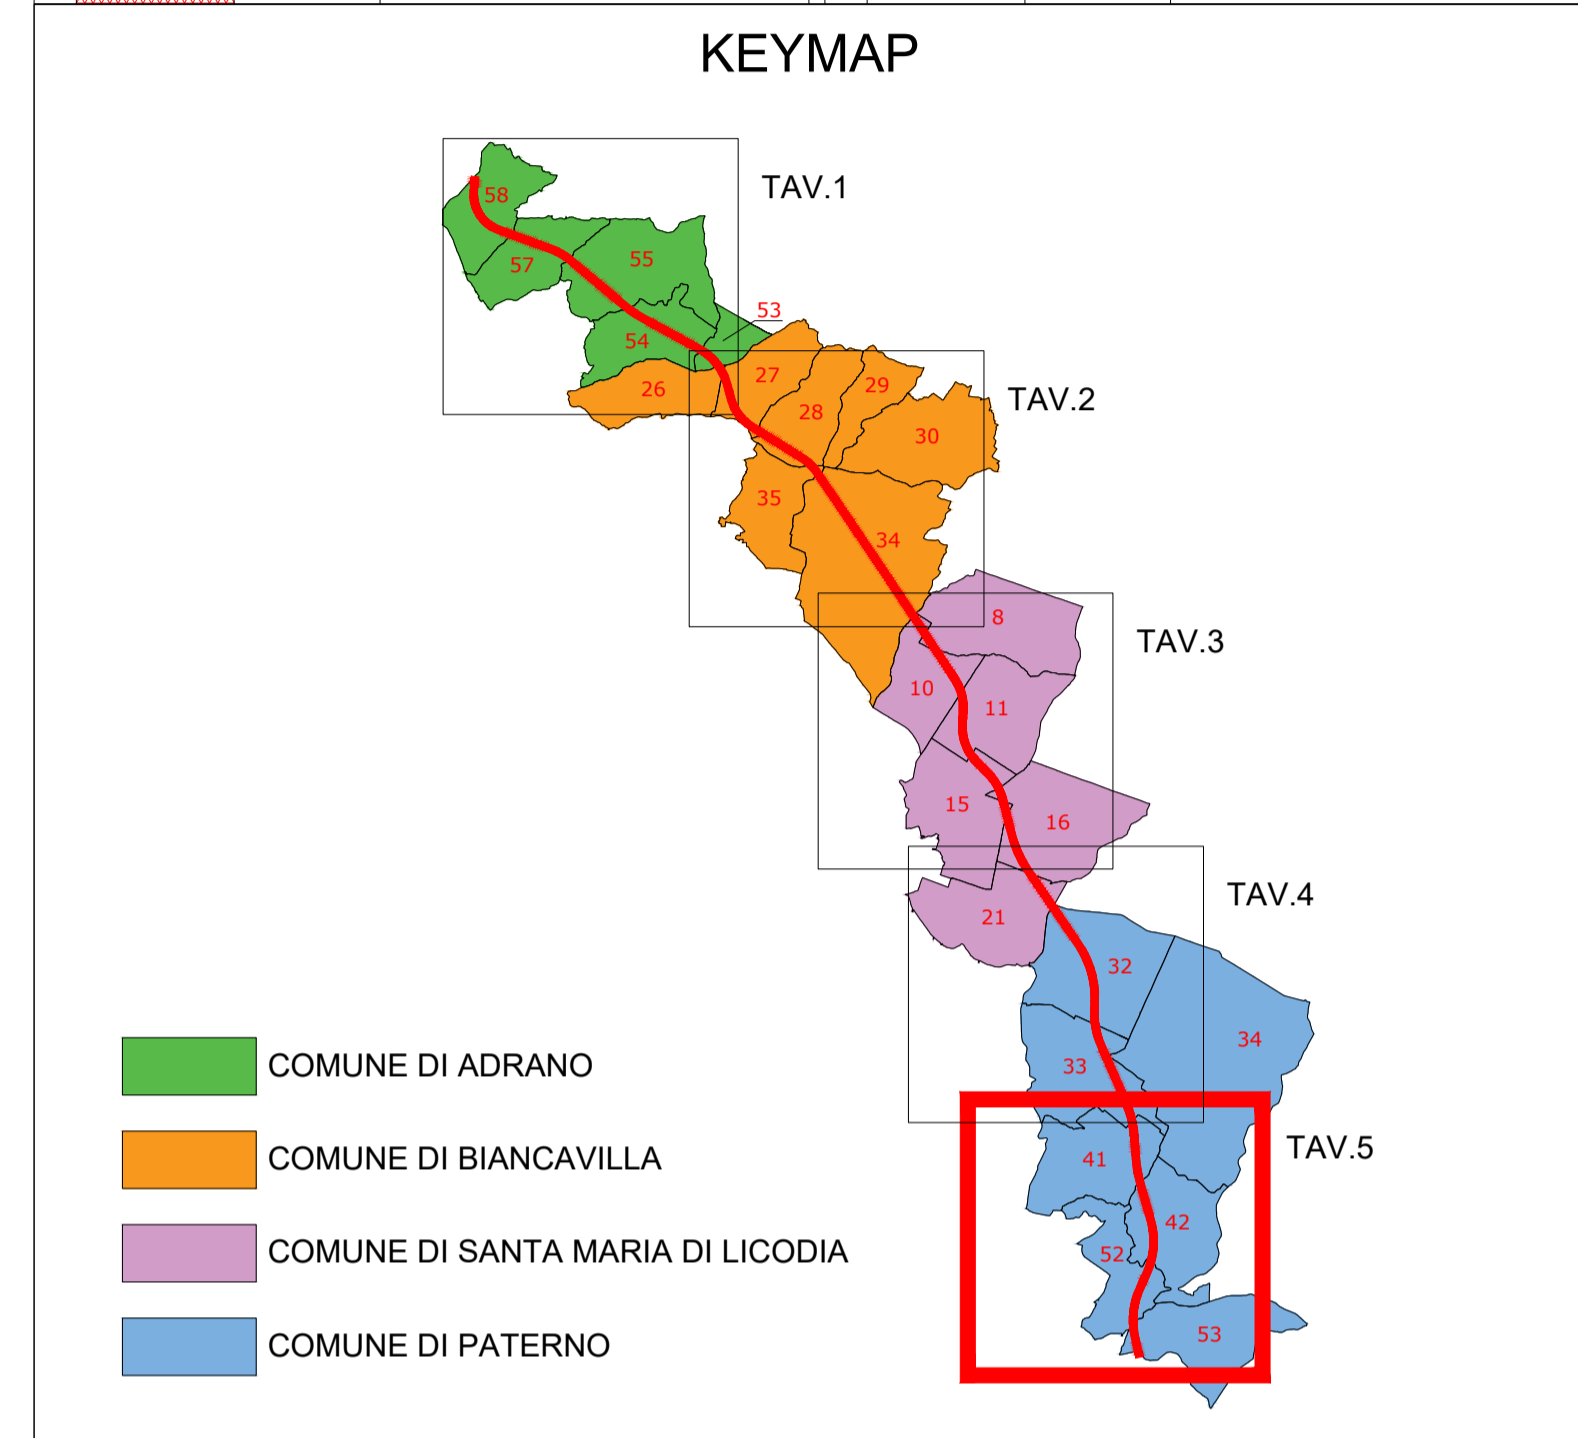

**Sanas**  
GRUPPO FS ITALIANE

**Direzione Progettazione e Realizzazione Lavori**

**S.S. 284 "Occidentale Etna"**  
Ammodernamento del Tratto Adrano – Catania  
1° lotto Adrano – Paternò

**PROGETTO DEFINITIVO** COD. PA712

PROGETTAZIONE: **ATI VIA - SERING - VDP - BRENG**

PROGETTISTA E RESPONSABILE DELL'INTEGRAZIONE DELLE PRESTAZIONI SPECIALISTICHE:  
Dott. Ing. Giovanni Piazza (Ord. Ing. Prov. Roma 27296)

**RESPONSABILI D'AREA:**  
 Responsabile Tracciato stradale: Dott. Ing. Massimo Casella (Ord. Ing. Prov. Roma 26031)  
 Responsabile Strutture: Dott. Ing. Giovanni Piazza (Ord. Ing. Prov. Roma 27296)  
 Responsabile Idraulica, Geotecnica e Impianti: Dott. Ing. (Ord. Ing. Prov. Palermo 2872)  
 Responsabile Ambiente: Dott. Ing. Francesco Ventura (Ord. Ing. Prov. Roma 14660)

**GEOLOGO:**  
Dott. Geol. Enrico Curcurato (Ord. Geo. Regione Sicilia 966)

**COORDINATORE SICUREZZA IN FASE DI PROGETTAZIONE:**  
Dott. Ing. Sergio Di Maio (Ord. Ing. Prov. Palermo 2872)

**RESPONSABILE SIA:**  
Dott. Ing. Francesco Ventura (Ord. Ing. Prov. Roma 14660)

**VISTO: IL RESPONSABILE DEL PROCEDIMENTO:**  
Dott. Ing. Mariena Coppola

**GRUPPO DI PROGETTAZIONE:**  
**VIA INGEGNERIA**  
**SERING INGEGNERIA**  
**VDP**  
**BRENG BRIDGE ENGINEERING**

**ESPROPRI**  
Piano Particellare di Esproprio  
tav 5 di 5

CODICE PROGETTO	NOME FILE	REVISIONE	SCALA:
PROGETTO: <b>DPPA0712</b>	PA712_T00ES00ESPCC05_B		
LIV. PROG. ANNO: <b>D 20</b>	CODICE ELAB.: <b>T00ES00ESPCC05</b>	<b>B</b>	1:2000
<b>D</b>			
<b>C</b>			
<b>B</b>	REVISIONE PER VERIFICA DIRETTIVA ALVEI	FEB. 2022	D.LO CICERO M.A.CUCIARO G.PIAZZA
<b>A</b>	EMISSIONE	OTT. 2020	G.CANDELA M.A.CUCIARO G.PIAZZA
<b>REV.</b>	DESCRIZIONE	DATA	REDATTO VERIFICATO APPROVATO