



Unione Europea
REPUBBLICA ITALIANA
Regione Siciliana

Assessorato delle Infrastrutture e della Mobilità
Dipartimento Regionale Tecnico
COMMISSIONE REGIONALE DEI LAVORI PUBBLICI
legge regionale 12 luglio 2011, n. 12, art. 5 e ss.mm.ii.

VERBALE della riunione del 23 Febbraio 2022 – ore 10:00

L'anno **duemilaventidue** il giorno ventitrè del mese di **Febbraio** (23/02/2022), alle ore 10:00, presso la sala delle riunioni del Dipartimento Regionale Tecnico (ottavo piano - ala nuova - ingresso Via Munter, 21 - Palermo), previa convocazione di cui alla nota prot. n. 20462/DRT del 09/02/2022, si sono riuniti, sotto la Presidenza del D.G. **Arch. Salvatore Lizzio**, che per l'odierna adunanza ha delegato l'**Arch. Giovanni Cucchiara**, giusta delega prot. n. 28144 del 23/02/2022, i componenti della Commissione Regionale dei Lavori Pubblici, di cui al foglio delle presenze.

La riunione ha per oggetto il seguente ordine del giorno:

- 1. Lavori di realizzazione di una strada di collegamento tra la tangenziale di Catania ed Etna sud per Misterbianco, San Pietro Clarenza, Belpasso e Nicolosi. Lotto di completamento.**
- 2. Varie ed eventuali.**

Il Presidente delegato, quindi, constatato che risulta raggiunto il numero legale dei componenti della "Commissione", procede con l'inizio dei lavori, dando atto che risultano presenti i seguenti componenti:

- Dipartimento Regionale Tecnico Arch. Giovanni Cucchiara (Presidente delegato dal Dirigente Generale del Arch. Salvatore Lizzio con delega prot. n. 28144 del 23/02/2022);
- Dipartimento Regionale delle Infrastrutture della Mobilità e dei Trasporti Arch. Roberto Lanza (delegato dal Dirigente Generale Dott. Fulvio Bellomo con delega prot. n. 9737 del 23/02/2022);
- Dipartimento Regionale dell'Urbanistica Arch. Rosanna Liggio (delegata dal Dirigente Generale Arch. Calogero Beringheli con delega prot. n. 3021 del 15/02/2021);
- Ufficio del Genio Civile di Catania Ing. Gaetano Laudani (Relatore).

Risultano inoltre collegati in videoconferenza i seguenti componenti:

- Ufficio Legislativo e Legale Avv. Annamaria La Vecchia (delegata dall'Avvocato Generale dell'Ufficio Legislativo e Legale Avv. Giovanni Bologna con delega prot. n. 3356 del 15/02/2022);
- Dipartimento Regionale dell'Ambiente Ing. Calogero Zicari (delegato dal Dirigente Generale Dott. Giuseppe Battaglia con delega prot. n. 8337 del 10/02/2022);
- Ing. Salvatore Grasso (consulente);
- Ing. Fortunato Romano (consulente);
- Il R.U.P. dei lavori Ing. Giuseppe Galizia Città Metropolitana di Catania.

Risultano presenti i rappresentanti dei seguenti Enti:

- Genio Civile di Catania;

Risultano assenti i rappresentanti dei seguenti Enti:

- Asp Comune di Gravina;
- Asp Comune di Paternò;
- Comune di Belpasso;

- Comune di Camporotondo Etneo;
- Comune di Nicolosi;
- Comune di San Pietro Clarenza;
- Soprintendenza Beni Culturali e Ambientali di Catania;
- Ispettorato Ripartimentale delle Foreste di Catania.

Risultano assenti:

- Ing. Santo Tirendi (consulente);
- Prof. Dott. Geol. Domenico Patanè (consulente);
- Ing. Giovanni Stracquadanio (consulente).

L'Arch. **Giovanni Cucchiara (Presidente delegato)** assegna all'Ing. **Giuseppe Cassata** (Dirigente dell'Area 5/DRT) la funzione di Segretario della Commissione.

Il Presidente delegato introducendo l'argomento cede la parola al **Relatore**, Ing. Gaetano Laudani, che espone la propria relazione d'istruttoria, trasmessa con nota prot. n. 16626 del 02/02/2022 sul progetto in esame, che di seguito si riporta integralmente:

1 PREMESSA

Dando riscontro alla nota prot. 166781 del 03711/2021 del Dipartimento Regionale Tecnico (area 5 segreteria della Commissione Regionale del LL. PP.) si è redatta e di seguito si propone la relazione istruttoria per il progetto "Progetto dei lavori di realizzazione di una strada di collegamento tra la Tangenziale di Catania ed Etna Sud per Misterbianco, San Pietro Clarenza, Belpasso, Camporotondo e Nicolosi – Lotto di completamento" redatto dalla Citta Metropolitana di Catania.

La logica sottesa al progetto scaturisce dagli studi e analisi sulla mobilità da parte della Citta Metropolitana di Catania che hanno evidenziato la necessità di realizzare nuove arterie stradali, nell'ottica di un complessivo riordino e miglioramento della viabilità tra i centri abitati dei paesi etnei e Catania. Tra questi un asse viario importante che, in direzione meridiana interessasse il versante meridionale dell'Etna, collegando i maggiori centri urbani alla viabilità principale a monte dell'area Urbani di Catania (Tangenziale Ovest e Autostrade)

Esiste una considerevole domanda di spostamento veicolare dai centri abitati dei comuni pedemontani verso il capoluogo etneo, dovuto alle necessità lavorative, di studio e turistiche, di un comprensorio fortemente urbanizzato negli ultimi anni. A fronte delle crescente fruizione della rete stradale intercomunale, inadeguata al traffico attuale, molto più elevato rispetto a quello previsto ai tempi della loro realizzazione, si rendono necessari degli interventi di ammodernamento e di razionalizzazione degli itinerari, con particolare riferimento alle arterie che collegano sia il capoluogo che la Tangenziale di Catania, quest'ultime soggette ad un flusso veicolare elevato anche nelle ore di punta, che sovente compromette la regolare viabilità.

L'inadeguatezza dell'attuale rete viaria è aggravata altresì dal rischio di eventi sismici e di emergenza ambientale, ovvero dall'assenza di una via di fuga adeguata per l'esodo e lo sfollamento della popolazione di tutto il comprensorio, verso zone sicure.

Il progetto, redatto nell'ottobre 2017, contempla una via di collegamento tra i comuni di Misterbianco, San Pietro Clarenza, Camporotondo Etneo, Belpasso e Nicolosi, inserito nel piano triennale delle Opere Pubbliche 2004-2006 della ex Provincia Regionale di Catania, per uno sviluppo complessivo di Km. 10+300.

Il primo lotto funzionale del progetto ha inizio dalla Tangenziale di Catania e ricade interamente nel territorio di Misterbianco, fino al confine con il Comune di San Pietro Clarenza, è stato finanziato con i fondi della Protezione Civile, con approvazione in variante dello strumento urbanistico del Comune con Decreto Dirigenziale ARTA-DRU n.194 del 07/07/2015.

Il progetto di completamento in argomenti, per il quale si richiede autorizzazione ex art.7 L.R. 65/81, continuazione del primo lotto funzionale, ha inizio dal confine tra il Comune di Misterbianco e San Pietro Clarenza, sviluppandosi inizialmente all'interno del Comune di San Pietro Clarenza, su tracciati esistenti e successivamente su un nuovo, breve tratto, da realizzare fino alla Scuola di Polizia Penitenziaria.

Successivamente l'arteria in progetto, realizzata integralmente su nuovo percorso, incrocia la SP 3/III fino ad addentrarsi, per un breve tratto, nel territorio del Comune di Camporotondo Etneo per poi proseguire attraverso il territorio comunale di Belpasso, fino alla Località Monpilleri nel Comune di Nicolosi.

Lo sviluppo dell'arteria di completamento sarà di circa Km. 7+700, di cui Km. 1+900, su tracciati esistenti da ammodernare ed adeguare. E' prevista la realizzazione di opere costituite essenzialmente da muri di controripa, sostegno e sottoscarpa, e scatolari di varie dimensioni per gli attraversamenti. Saranno altresì realizzate n. 7 rotatorie per consentire gli innesti con le strade provinciali e comunali e corsie di immissione ed uscita dalla Scuola di Polizia Penitenziaria ubicata nel Comune di San Pietro Clarenza. Si prevede, inoltre, un impianto di illuminazione in corrispondenza delle rotatorie e lungo i tratti di espansione urbanistica.

La strada in progetto, destinata a recepire sia traffico locale, che turistico-commerciale, sarà di categoria C1, larghezza di mt.10.50, con carreggiata unica a due corsie da mt. 3.75 per ciascun senso di marcia e due banchine laterali di mt. 1.50 previste nei tratti di nuova realizzazione ed ammodernamento.

Particolare attenzione sarà posta per la sistemazione idraulica e per le opere di difesa della piattaforma stradale, mediante realizzazione di cunette, canali di embrici e fossi di guardia.

2 SCELTE PROGETTUALI

Per la scelta progettazione sono stati preventivamente definiti e valutati i dati fondamentali che condizionano, spesso in maniera determinante, la scelta delle caratteristiche geometriche del tracciato, ovvero:

- 1) valore prevedibile del flusso di servizio negli anni di vita utile;
- 2) distribuzione presunta dei mezzi che transiteranno distintamente in autovetture e veicoli industriali;
- 3) definizione del livello di servizio;
- 4) studio delle condizioni orografiche e geomorfologiche della zona che sarà interessata;
- 5) eventuali vincoli creati dal disordine urbanistico di alcuni territori da attraversare;
- 6) studio ed analisi dei flussi di traffico;
- 7) studio d'impatto ambientale.

Visto che la strada in questione è destinata a recepire sia un traffico locale che turistico – commerciale, tenuto conto che dai dati scaturiti dai rilevamenti effettuati si hanno notevoli variazioni di traffico fra il periodo invernale e quello estivo e, considerato che si attraversano delle zone già urbanizzate, i progettisti hanno deciso di adottare una strada con una piattaforma stradale di categoria C1 di larghezza di mt 10,50 con carreggiata unica con due corsie da mt. 3.75, una per ciascun senso di marcia, e due banchine laterali da mt. 1,50 nei tratti di nuova realizzazione e di ammodernamento e di adeguare i tratti che attraversano le zone urbanizzate.

Verranno realizzate delle piazzole di sosta lungo il tracciato e in particolare:

- la prima sull'asse 1;
- la seconda nell'asse 3 in prossimità della zona dove sorge la scuola di polizia penitenziaria e sarà strutturata oltre ad area di sosta per i veicoli che transiteranno nella costruenda arteria, anche per consentire il posteggio a coloro che andranno a lavorare o visitare la scuola di polizia penitenziaria.
- Inoltre per agevolare l'accesso alla struttura è stata prevista una corsia di decelerazione e una corsia di accelerazione, intervallata da un ampio spazio.
- La terza piazzola sarà realizzata nell'asse 6 da entrambi i lati della costruenda arteria.
- Sarà realizzato uno svincolo a livelli sfalsati, con relative corsie di accelerazione e decelerazione, che consentirà l'accesso alla rotatoria 6 che nascerà sopra il sottopasso dell'asse 6.

Rispetto ad una prima stesura di progettazione sono state apportate delle variazioni al tracciato stradale dettate dalle variazioni dello stato dei luoghi dovute a nuove costruzioni, aperture di cave di sbancamento e vincoli boschivi.

3 INQUADRAMENTO GEOGRAFICO E MORFOLOGICO

Dal punto di vista cartografico l'area di interesse ricade nelle tavolette "Mascalucia" e "Belpasso" -rispettivamente Foglio 270 IV SO e 270 IV NO della Carta d'Italia edita dall'I.G.M. in scala 1:25.000.

Nel versante sud-orientale etneo sono chiaramente individuabili tre fasce altimetriche a differente morfologia: la prima definita "zona pedemontana" compresa tra la linea di costa e la quota di 600 m s.l.m., caratterizzata da pendii abbastanza blandi e regolari degradanti verso sudest; la seconda denominata "zona montana", compresa tra la quota 600 e la quota 1800 m, caratterizzata dai primi rilievi collinari e montani con pendenze più accentuate e con frequenti bruschi dislivelli; infine la terza, definita "zona alto montana", comprendente le quote più elevate fino alla sommità del vulcano, caratterizzata da pendii assai ripidi che culminano in maniera più o meno concentrica nel cratere centrale.

Il tracciato stradale ricade per circa il 75% nella prima fascia pedemontana e per il rimanente tratto nella zona montana. Partendo, infatti, da una quota di circa 330 m nella sua parte più meridionale, in corrispondenza dell'innesto con il primo lotto, raggiunge quota 600 m in corrispondenza di c.da Palatella, per raggiungere alla fine del tracciato, nel tratto più a nord, una quota compresa di circa 700 m.

La morfologia generale dell'area è caratterizzata da un blando e regolare declivio verso sud ad andamento monoclinale con valori di acclività estremamente variabili che raggiungono i valori più accentuati in corrispondenza della "zona montana".

Gli elementi morfologici generali dell'area sono stati parzialmente mascherati dall'intensa urbanizzazione dei luoghi, tuttavia si riconoscono localmente quei tratti caratteristici delle aree vulcaniche prossime a fronti lavici molto distanti dalle zone di effusione; essa presenta infatti superficie alquanto irregolare caratterizzata dalla presenza di cordoni lavici delimitati da piccole incisioni.

Il sito di stretto interesse del progetto è localmente caratterizzato dalla presenza nella sua parte superficiale di uno spessore variabile di terreno vegetale che ricopre le sottostanti rocce vulcaniche, presenta debolissima pendenza verso sud, localmente interrotta da terrazzamenti di tipo antropico, realizzati per consentire un migliore sfruttamento ai fini agricoli, o da piccole balze per la presenza di spuntoni rocciosi.

La competenza delle rocce vulcaniche, associata alla loro ottima permeabilità secondaria ed alle generali condizioni di modesta acclività dell'area hanno impedito l'instaurarsi di processi morfogenetici e forme attive. Ne deriva una difficile individuazione degli spartiacque superficiali e delle linee di impluvio di cui si riesce solo a percepirne le tracce; la scarsa rete idrografica, quindi, può essere individuata in alcuni impluvi secondari, ad andamento discontinuo, che si sviluppano in direzione N-S.

Per ragioni morfologiche, geotecniche e idrogeologiche la fascia territoriale di progetto ricade in un'area geomorfologicamente stabile, senza processi e forme attive.

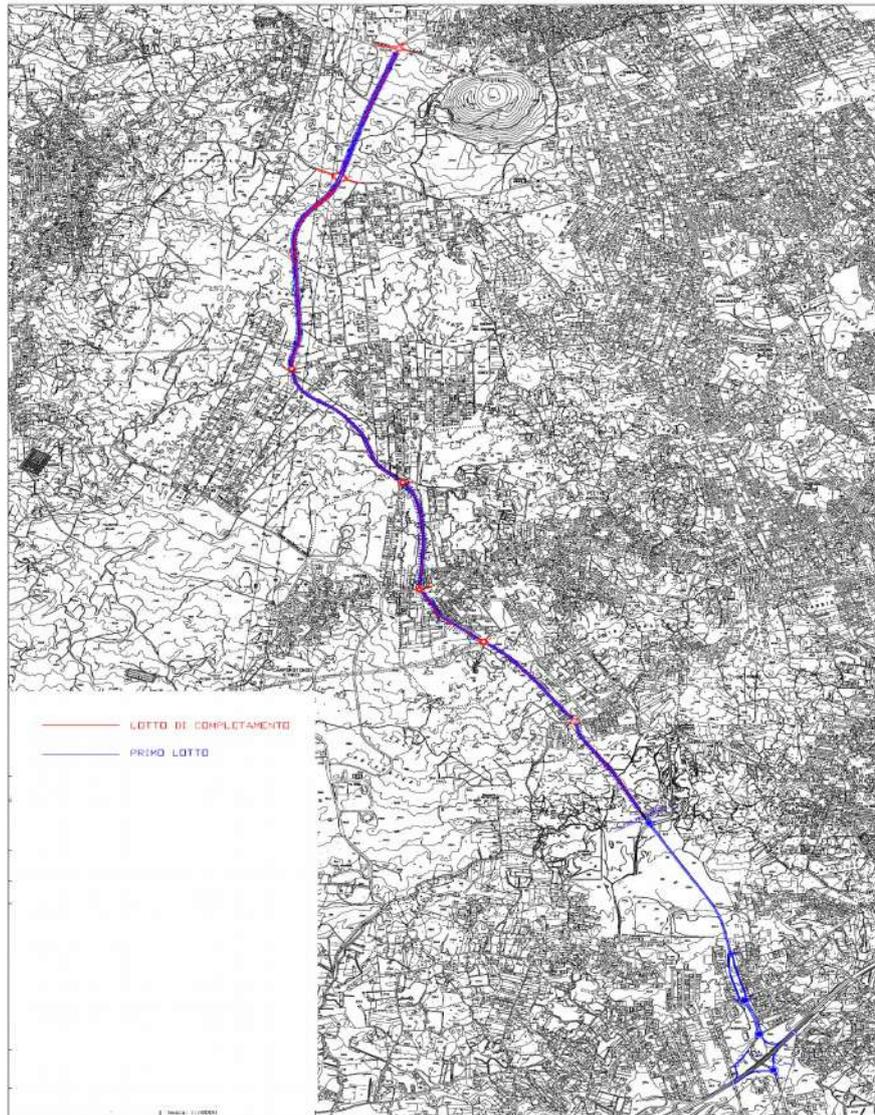


Figura 1 - Inquadramento topografico

4 CRONOLOGIA TAPPE PROGETTUALI

Il progetto di collegamento tra i comuni di Misterbianco, San Pietro Clarenza, Belpasso e Nicolosi risulta inserito nel P.T. 2004-2006 e prevede uno sviluppo complessivo di Km 10+300.

Il primo lotto funzionale, con inizio dalla tangenziale di Catania dalla progressiva Km 6+700, ricadente interamente nel territorio del Comune di Misterbianco fino al confine col comune di San Pietro Clarenza, con una lunghezza complessiva di Km 2+600 è stato finanziato e sta seguendo l'iter previsto.

Il progetto di completamento, continuazione del primo lotto funzionale, ha inizio dal confine del comune di Misterbianco e San Pietro Clarenza e si sviluppa inizialmente su tracciati esistenti e dopo per breve tratto, su nuovo tracciato da realizzare per poi svilupparsi integralmente su un nuovo percorso, incrociando la S.P. 3/III in territorio di Camporotondo Etneo, attraversando il territorio di Belpasso per giungere nel territorio di Nicolosi in località Monpiliari.

5 Tappe tecnico-amministrative

- *Con nota prot. n.12922 del 12/03/2018 la Città Metropolitana di Catania – Centro Direzionale Nuovaluce, ha trasmesso ai Comuni interessati, copia del progetto in argomento al fine dell'acquisizione del parere di competenza ex art.7 L.R. 65/81 e s.m.i.;*
- *Con nota prot. n. 6113 del 18/04/2018 il Servizio 4/DRU ha richiesto all'Ente documentazione integrativa;*
- *Con note prot. n.37784 del 26/06/2018 e prot. n.38305 del 28/06/2018 e prot. n.45667 del 02/08/2018 la Città Metropolitana trasmette la documentazione integrativa richiesta, di cui al punto precedente;*
- *Con nota prot. n.15687 del 21/09/2018 il Servizio 4/DRU, ha richiesto, ai sensi dell'art.78 c.2 della L.R. 65/81 al Comune di San Pietro Clarenza, il parere di competenza sul progetto proposto;*
- *Con nota prot. n. 9016 del 25/09/2018 il Comune di San Pietro Clarenza ha comunicato che con Delibera C.C. n.22 del 18/09/2018 è stata approvata la variante al tracciato di cui in oggetto;*
- *Con delibera consiliare 23_2018 il Comune di Nicolosi approva il tracciato Stradale;*
- *Delibera n.8 del 30/03/2017 del Comune di Camporotondo Etneo – Strada dell'Etna;*
- *Con nota prot. n.37784 del 26/06/2018, il R.U.P. certifica la regolarità dell'avvio del procedimento espropriativo e che non sono pervenute opposizioni e/o osservazioni, avverso il progetto;*
- *Con D.D.G. n. 606 del 28/08/2013 l'ARTA-DRA ha espresso giudizio positivo di compatibilità ambientale con prescrizioni;*
- *Con nota prot. n.22889 del 21/06/2011 l'Ufficio del Genio Civile di Catania ha espresso parere favorevole ai sensi dell'art.13 della l.64/74;*
- *Con D.D.G. n. 213 del 19/11/2018 l'ARTA-DRU autorizza la realizzazione dei lavori in oggetto;*
- *Con delibera n.14 del 26/04/2018 il C.C. di Belpasso approva la proposta progettuale;*
- *Con nota prot. n. 1987 del 31/10/2017 la Sovrintendenza ai BB.CC.AA. ha reso parere favorevole con prescrizioni;*
- *Con nota prot. n.75523 del 16/07/2018 l'Ispettorato Ripartimentale delle Foreste ha rilasciato parere favorevole;*
- *Con nota prot. n. 43550 del 23/07/2018 l'Ispettorato Ripartimentale delle Foreste ha rilasciato Nulla Osta in ordine al vincolo idrogeologico;*
- *I comuni di San Pietro Clarenza e di Camporotondo Etneo hanno attestato che non sussistono vincoli gravanti sull'area interessata;*
- *Con nota prot. n.47055 del 09/03/2020 l'Ufficio del Genio Civile di Catania ha rilasciato parere favorevole ai sensi dell'art. 18 della L.64/74.*

6 Quadro di riferimento normativo

La progettazione è regolata dal seguente quadro normativo:

- **Norme in materia ambientale**
*Decreto Legislativo 152/06
Decreto Legislativo 4/08 (correttivo ed integrativo)
Decreto Legislativo 205/2010
R.G. 3267/1923*
- **Norme in materia di LL.PP**
*D.lgs. 50/2016 ;
L.R. n. 8/2016 ;
L.R. 12/2011 nella sua vigenza;
DPR 207/2010 nella sua vigenza;
Linee Guida ANAC vigenti;*
- **Norme sulla opere in acciaio e cemento armato – Calcoli strutturali**
*Legge 5 novembre 1971 n. 1086;
Legge 2 febbraio 1974 n. 64;
DM 17/01/2018;*

7 CRONOPROGRAMMA DELLE FASI ATTUATIVE PREVISIONE TEMPI PER LA REALIZZAZIONE DELL'OPERA.

Stipula contratto:

Il contratto verrà stipulato in forma pubblica amministrativa dopo l'aggiudicazione definitiva ed entro i termini stabiliti dall'art.11 del D.lgs. 163/2006 e ss.mm.ii. ;

Durata dei lavori:

Giorni 730 (settecentotrenta) naturali e consecutivi dalla data di consegna dei lavori.

Consegna dei lavori:

(art. 5 del D.M. 7 marzo 2018 n. 49) deve avvenire entro e non oltre 45 giorni dalla data di stipula del contratto o può essere eseguita, in caso d'urgenza, anche nelle more della stipulazione formale del contratto, ai sensi dell'art. 32 comma 8 del D.Lgs. n. 50/2016;

Ultimazione dei lavori:

Il tempo utile per dare ultimati i lavori è stabilito in giorni 730 (settecentotrenta) naturali e consecutivi decorrenti dalla data del verbale di consegna

Collaudo:

Il collaudo finale deve avere luogo non oltre sei mesi dall'ultimazione dei lavori, salvi i casi, di particolare complessità dell'opera da collaudare, per i quali il termine può essere elevato sino ad un anno. Il certificato di collaudo ha carattere provvisorio e assume carattere definitivo decorsi due anni dalla sua emissione. Decorso tale termine, il collaudo si intende tacitamente approvato ancorché l'atto formale di approvazione non sia stato emesso entro due mesi dalla scadenza del medesimo termine.

8 QUADRO ECONOMICO

RIEPILOGO CAPITOLI				Pag.	Importo Paragr.	Importo subCap.	Pag. 169
							IMPORTO
ASSE 1				1			1.638.736,65
	MOVIMENTO MATERIE			1		251.780,62	
	OPERE DI SOSTEGNO			2		292.717,92	
	OPERE DI PROTEZIONE			3		258.774,95	
	CONGLOMERATI BITUMINOSI			4		438.469,50	
	OPERE DI FINIMENTO			4		146.273,30	
	SEGNALETICA			6		13.877,90	
	IMPIANTO DI ILLUMINAZIONE			7		236.842,46	
ASSE 2				10			1.801.438,85
	MOVIMENTO MATERIE			10		469.596,23	
	OPERE DI SOSTEGNO			11		340.047,92	
	OPERE DI PROTEZIONE			12		199.350,95	
	CONGLOMERATI BITUMINOSI			13		378.054,60	
	OPERE DI FINIMENTO			13		278.552,17	
	SEGNALETICA			15		12.622,06	
	IMPIANTO DI ILLUMINAZIONE			16		123.214,92	
ASSE 3				19			1.808.167,00
	MOVIMENTO MATERIE			19		422.759,60	
	OPERE DI SOSTEGNO			20		287.259,11	
	OPERE DI PROTEZIONE			22		356.503,97	
	CONGLOMERATI BITUMINOSI			22		479.838,20	
	OPERE DI FINIMENTO			23		135.464,15	
	SEGNALETICA			25		11.342,06	
	IMPIANTO DI ILLUMINAZIONE			26		114.999,91	
ASSE 4				29			2.458.193,45
	MOVIMENTO MATERIE			29		893.273,43	
	OPERE DI SOSTEGNO			30		638.537,03	
	OPERE DI PROTEZIONE			31		273.475,60	
	CONGLOMERATI BITUMINOSI			32		382.350,68	
	OPERE DI FINIMENTO			32		126.884,02	
	SEGNALETICA			34		15.622,70	
	IMPIANTO DI ILLUMINAZIONE			35		128.049,99	
ASSE 5				38			3.943.139,86
	MOVIMENTO MATERIE			38		1.390.949,61	
	OPERE DI SOSTEGNO			39		1.083.923,11	
	OPERE DI PROTEZIONE			40		99.040,00	
	CONGLOMERATI BITUMINOSI			40		517.677,05	
	OPERE DI FINIMENTO			41		654.886,56	
	SEGNALETICA			43		22.943,30	
	IMPIANTO DI ILLUMINAZIONE			44		173.720,23	
ASSE 6				47			12.690.543,41
	MOVIMENTO MATERIE			47		5.139.394,44	
	OPERE DI SOSTEGNO			48		3.948.391,35	
	OPERE DI PROTEZIONE			51		537.969,00	
	CONGLOMERATI BITUMINOSI			51		1.386.995,75	
	OPERE DI FINIMENTO			52		1.186.621,58	
	SEGNALETICA			56		93.878,92	
	IMPIANTO DI ILLUMINAZIONE			57		397.292,37	
ROTATORIA 1				60			342.138,20
	MOVIMENTO MATERIE			60		29.966,70	
	CONGLOMERATI BITUMINOSI			60		69.555,50	
	OPERE DI FINIMENTO			61		151.367,28	
	SEGNALETICA			63		10.723,87	
	IMPIANTO DI ILLUMINAZIONE			64		80.524,85	
ROTATORIA 2				67			821.086,66
	MOVIMENTO MATERIE			67		275.175,54	
	OPERE DI SOSTEGNO			68		193.855,32	
	OPERE DI PROTEZIONE			69		38.489,30	
	CONGLOMERATI BITUMINOSI			69		69.555,50	
	OPERE DI FINIMENTO			70		151.367,28	
	SEGNALETICA			72		10.723,87	
	IMPIANTO DI ILLUMINAZIONE			72		81.919,85	
ROTATORIA 3				76			512.383,43
	MOVIMENTO MATERIE			76		139.350,66	
	OPERE DI SOSTEGNO			76		87.202,64	
	OPERE DI PROTEZIONE			77		6.306,88	
	CONGLOMERATI BITUMINOSI			77		69.555,50	
	OPERE DI FINIMENTO			78		119.629,03	
	SEGNALETICA			80		8.418,87	
	IMPIANTO DI ILLUMINAZIONE			81		81.919,85	
ROTATORIA 4				84			692.347,99
	MOVIMENTO MATERIE			84		267.802,04	

				Pag. 170
RIEPILOGO CAPITOLI	Pag.	Importo Paragr.	Importo subCap.	IMPORTO
OPERE DI SOSTEGNO	84		105.936,47	
OPERE DI PROTEZIONE	85		19.709,00	
CONGLOMERATI BITUMINOSI	85		69.555,50	
OPERE DI FINIMENTO	86		139.006,26	
SEGNALETICA	88		8.418,87	
IMPIANTO DI ILLUMINAZIONE	89		81.919,85	
ROTATORIA 5	92			465.176,98
MOVIMENTO MATERIE	92		78.586,78	
OPERE DI SOSTEGNO	92		92.929,52	
OPERE DI PROTEZIONE	93		42.374,35	
CONGLOMERATI BITUMINOSI	93		69.555,50	
OPERE DI FINIMENTO	94		91.392,11	
SEGNALETICA	96		8.418,87	
IMPIANTO DI ILLUMINAZIONE	96		81.919,85	
SVINCOLO	100			5.286.937,84
RAMO 1	100		677.717,89	
MOVIMENTO MATERIE	100	222.721,61		
OPERE DI SOSTEGNO	100	217.231,91		
OPERE DI PROTEZIONE				
CONGLOMERATI BITUMINOSI	101	90.831,30		
OPERE DI FINIMENTO	102	87.125,76		
SEGNALETICA	103	10.735,66		
IMPIANTO DI ILLUMINAZIONE	104	49.071,65		
RAMO 2	106		433.882,96	
MOVIMENTO MATERIE	106	263.681,59		
OPERE DI SOSTEGNO	107	53.000,67		
OPERE DI PROTEZIONE				
CONGLOMERATI BITUMINOSI	108	61.372,50		
OPERE DI FINIMENTO	108	17.521,87		
SEGNALETICA	109	7.431,82		
IMPIANTO DI ILLUMINAZIONE	110	30.874,51		
RAMO 3	112		541.658,26	
MOVIMENTO MATERIE	112	63.684,29		
OPERE DI SOSTEGNO	113	280.652,88		
OPERE DI PROTEZIONE				
CONGLOMERATI BITUMINOSI	114	61.372,50		
OPERE DI FINIMENTO	114	97.313,30		
SEGNALETICA	116	7.760,78		
IMPIANTO DI ILLUMINAZIONE	117	30.874,51		
RAMO 4	119		539.509,98	
MOVIMENTO MATERIE	119	307.194,28		
OPERE DI SOSTEGNO	120	63.604,98		
OPERE DI PROTEZIONE				
CONGLOMERATI BITUMINOSI	121	90.831,30		
OPERE DI FINIMENTO	121	20.604,27		
SEGNALETICA	122	8.761,90		
IMPIANTO DI ILLUMINAZIONE	123	48.513,25		
SCATOLARE	125		1.669.828,36	
OPERE IN c.c.a.	125	1.503.162,52		
OPERE DI FINIMENTO	127	88.399,17		
IMPIANTO DI ILLUMINAZIONE	128	78.266,67		
ROTATORIA 6	130		1.424.340,39	
MOVIMENTO MATERIE	130	504.419,75		
OPERE DI SOSTEGNO	131	284.906,56		
OPERE DI PROTEZIONE	132	25.621,70		
CONGLOMERATI BITUMINOSI	133	178.872,21		
OPERE DI FINIMENTO	133	308.068,19		
SEGNALETICA	136	10.040,11		
IMPIANTO DI ILLUMINAZIONE	136	112.411,87		
ROTATORIA 7	140			734.674,50
MOVIMENTO MATERIE	140		105.876,90	
OPERE DI SOSTEGNO	141		71.953,33	
OPERE DI PROTEZIONE	141		29.563,50	
CONGLOMERATI BITUMINOSI	142		335.503,00	
OPERE DI FINIMENTO	142		96.523,37	
SEGNALETICA	144		17.907,87	
IMPIANTO DI ILLUMINAZIONE	145		77.346,53	
VIDEO SORVEGLIANZA	148			519.518,17
BONIFICHE	151			124.450,60
BONIFICA TERRESTRE DA ORDIGNI RESIDUALI				

				Pag. 171
RIEPILOGO CAPITOLI	Pag.	Importo Paragr.	Importo subCap.	IMPORTO
BELLICI	151		124.450,60	
OPERE PROVVISORIALI DI SICUREZZA	153			1.943.824,15
PROCEDURE ESPROPRIATIVE	167			109.701,99
SOMMANO I LAVORI				€ 35.892.459,73
Di cui:				
Costi della sicurezza			€ 1.943.824,15	
Importo dei lavori a base d'asta soggetti a ribasso			€ 33.948.635,58	
SOMME A DISPOSIZIONE AMMINISTRAZIONE				
I.V.A. 22 %			€ 7.896.341,14	
ESPROPRIAZIONI			€ 1.810.000,00	
INCENTIVO PER FUNZIONI TECNICHE ((2 % SU € 5.000.000) + (1,8% SU € 30.892.459,73))			€ 656.064,28	
VERIFICA PROGETTO			€ 121.456,63	
SPESE PER PUBBLICITA' (bando di gara, procedure espropriative, avvisi vari, post informazione, ecc)			€ 120.000,00	
SPESE PER ACCERTAMENTI DI LABORATORIO E VERIFICHE TECNICHE			€ 150.000,00	
CONTRIBUTO ANAC			€ 800,00	
COMPENSO UREGA			€ 36.600,00	
INDAGINI GEOGNOSTICHE			€ 83.571,14	
INDAGINI CARATTERIZZAZIONE MATERIE			€ 9.294,45	
SPESE TECNICHE RELATIVE ALLA PROGET. (Acquisizione pareri, nulla-osta, aut. varie, acquisto materiale cancelleria, ecc)			€ 5.000,00	
ALLAGGIAMENTI ENEL			€ 60.000,00	
ACCANTONAMENTO PER TRANSAZIONI ED ACCORDI BONARI 1%			€ 550.000,00	
ART. 6 D.L. 76/2020 - LEGGE 120/2020			€ 100.000,00	
SPESE PER ATTIVITA' TECNICO AMM.TIVE CONNESSE ALLA PROG. E D.L. (Straordinario, rimborsi carburante, acquisto attrezzature informatiche, ecc)			€ 100.000,00	
IMPREVISTI ED ARROTONDAMENTI			€ 408.412,63	
TOTALE SOMME A DISPOSIZIONE AMMINISTRAZIONE			€ 12.107.540,27	€ 12.107.540,27
IMPORTO COMPLESSIVO DEI LAVORI				€ 48.000.000,00

Il Presidente delegato dà quindi corso alla verifica della presenza dei rappresentanti di tutti gli Enti invitati ed all'acquisizione dei pareri e/o delle comunicazioni pervenute dagli Enti sia presenti che assenti.

1. Dipartimento Regionale dell'Urbanistica - PRESENTE – Nell'odierna adunanza perviene il D.D.G. n. 213 del 19/11/2018 (ALL. 1) con il quale è stato autorizzato il progetto in esame con prescrizioni. Al riguardo la rappresentante delegata del Dipartimento Urbanistica specifica che il suddetto parere risulta in corso di validità per i successivi cinque anni dalla data di emissione. Tuttavia, rappresenta che la procedura di esproprio dovrà essere completata entro i termini di validità dello stesso (19/11/2023) viceversa il progetto dovrà seguire, dal punto di vista urbanistico, l'iter di approvazione in variante ai sensi dell'art. 7 della L.R. 65/81 per la decadenza dei vincoli;
2. Dipartimento Regionale dell'Ambiente - PRESENTE – Nell'odierna adunanza il rappresentante delegato del Dipartimento Ambiente informa la Commissione che con D.D.G. n. 606 del 28/08/2013 è stato espresso il giudizio positivo di compatibilità ambientale (non pervenuto agli atti della Segreteria della Commissione) che, ai termini di legge risulta ormai scaduto, essendo trascorsi oltre 5 anni dal suo rilascio. Il R.U.P., pertanto, dovrà predisporre una nuova istanza da inserire nell'apposita sezione del portale del D.R.A.;

3. ASP Comune di Gravina - ASSENTE - Nell'odierna conferenza nessun Parere e/o comunicazioni sono pervenuti;
4. ASP Comune di Paternò - ASSENTE - Nell'odierna adunanza perviene il parere favorevole prot. n. 43582 del 25/11/2021 del Responsabile dell'U.O.S.T. Igiene e Sanità del Distretto (ALL. 4);
5. Comune di Belpasso - ASSENTE – Nell'odierna adunanza perviene la Delibera n. 14 del 26/04/2018 (ALL. 5) e nessun altro parere e/o comunicazioni sono pervenuti ;
6. Comune di Camporotondo Etneo - ASSENTE – Nell'odierna adunanza perviene la Delibera n. 8 del 30/03/2017 (ALL. 6) e nessun altro parere e/o comunicazioni sono pervenuti;
7. Comune di Nicolosi - ASSENTE – Nell'odierna adunanza perviene la Delibera n. 23 del 28/03/2018 (ALL. 7) e nessun altro parere e/o comunicazioni sono pervenuti;
8. Comune di San Pietro Clarenza - Nell'odierna adunanza perviene la Delibera n. 22 del 18/09/2018 (ALL. 8) e nessun altro parere e/o comunicazioni sono pervenuti;
9. Genio Civile di Catania - PRESENTE – Nell'odierna adunanza il relatore conferma il parere n. 47055 del 09/03/2020 (ALL. 9) e contestualmente esprime parere favorevole per gli altri aspetti tecnici, economici e sismici di competenza del proprio Ufficio;
10. Soprintendenza Beni Culturali e Ambientali di Catania - ASSENTE – Nell'odierna adunanza il Segretario della Commissione rappresenta che agli atti della Segreteria risulta pervenuto il parere favorevole con condizioni prot. n. 22153 del 08/11/2012 (ALL. 10). Il R.U.P. informa che il suddetto parere è stato confermato e quindi attualizzato nel corso dell'anno 2017. A riguardo, la Commissione rileva che le opere in oggetto ricadono nel piano paesaggistico per la provincia di Catania adottato con D.A. n. 31 del 03/10/2018 Assessorato dei Beni Culturali e dell'Identità Siciliana e pertanto, il parere della Sovrintendenza dovrà essere nuovamente richiesto;
11. Ispettorato Ripartimentale delle Foreste di Catania - ASSENTE – Nell'odierna adunanza perviene il N.O. con prescrizioni, ai fini idrogeologici, prot. n. 75523 del 16/07/2018 (ALL. 11).

Il Presidente delegato, chiede ai componenti della Commissione se hanno ulteriori richieste di chiarimenti e/o osservazioni da effettuare sul progetto e, dopo aver constatato che i componenti non hanno richiesto ulteriori specifici chiarimenti o effettuato altre osservazioni e riassume quindi che, prima della prossima adunanza, tutte le superiori problematiche emerse dovranno essere risolte in modo da poter consentire alla Commissione l'espressione del proprio parere. Pertanto,

la Commissione

preso atto dei pareri comunque resi dagli Enti interessati e fatte proprie le prescrizioni impartite dagli stessi

delibera all'unanimità

che per l'intervento riguardante il progetto esecutivo dei "Lavori di realizzazione di una strada di collegamento tra la tangenziale di Catania ed Etna sud per Misterbianco, San Pietro Clarenza, Belpasso e Nicolosi - Lotto di completamento" occorre procedere alla convocazione di un'ulteriore adunanza della Commissione per il proseguimento della Conferenza di servizi, al fine di pervenire, in modo compiuto ed esaustivo, alle proprie determinazioni e consentire l'acquisizione di tutti i restanti pareri degli Enti, oggi non presenti all'adunanza con particolare riferimento a quello dell'ASP di Gravina, quello di compatibilità ambientale da richiedere presso il DRA, nonché di quello della Soprintendenza Beni Culturali e Ambientali di Catania.

A tal fine è fatto carico al R.U.P. di provvedere, in tempi brevi, ad acquisire i suddetti pareri da produrre alla Commissione

Alle ore 12.30 circa, terminati i lavori all'ordine del giorno, la seduta può ritenersi conclusa.

Il Segretario della Commissione
Ing. Giuseppe Cassata

Il Presidente Delegato della Commissione
(delega prot. n. 28144 del 23/02/2022)
Arch. Giovanni Cucchiara

VISTO:
Il Dirigente Generale
Arch. Salvatore Lizzio

D. D. G. n. 213

REPUBBLICA ITALIANA



Regione Siciliana

ASSESSORATO TERRITORIO ED AMBIENTE

DIPARTIMENTO REGIONALE URBANISTICA

IL DIRIGENTE GENERALE

VISTO lo Statuto della Regione Siciliana;

VISTA la Legge 17 Agosto 1942, n.1150 e successive modifiche ed integrazioni;

VISTA la L.R. 27 dicembre 1978, n.71 e successive modifiche ed integrazioni;

VISTO l'articolo 7 della Legge Regionale 11.04.1981, n 65 come modificato dall'articolo 6 della Legge Regionale 30.04.1991, n 15;

VISTO l'art. 9 della legge n. 40 del 21 aprile 1995;

VISTO il D.P.R. del 8 giugno 2001, n.327/01 reso applicabile con l'art.36 della L.R. n. 7 del 02/08/2002 come integrato dall'art.24 della L.R. n.7 del 19/05/2003;

VISTO il Decreto Legislativo 3.04.2006 n 152 e ss.mm.ii.;

VISTE le note prot. n. 12135 del 07/03/18 e n. 12974 del 12/03/18, assunte al protocollo ARTA-DRU, rispettivamente, al n. 4142 del 14/03/18 e al n. 4330 del 16/03/18, con cui la Città Metropolitana di Catania - Centro Direzionale Nuovaluce ha trasmesso gli atti ed elaborati relativi al Progetto dei lavori di realizzazione di una strada di collegamento tra la Tangenziale di Catania e Etna Sud ricadente nei territori dei Comuni di San Pietro Clarenza, Camporotondo Etneo, Belpasso e Nicolosi, al fine dell'acquisizione dell'autorizzazione ex art. 7 L.R. 65/81 e s.m.i.;

VISTA la nota prot. n. 12922 del 12/03/18, inviata per conoscenza e assunta al protocollo ARTA-DRU al n. 4329 del 16/03/18, con cui la Città Metropolitana di Catania - Centro Direzionale Nuovaluce ha trasmesso ai Comuni interessati, copia del progetto in oggetto menzionato, al fine dell'acquisizione del parere di competenza ex art. 7 L.R. 65/81 e s.m.i.;

VISTA la nota prot. n. 6113 del 18/04/18 con cui il Serv.4/DRU ha richiesto all'Ente richiedente documentazione integrativa;

VISTE le note n. 37784 del 26/06/18, n. 38305 del 28/06/18 e n. 45677 del 02/08/18, assunte rispettivamente al protocollo ARTA-DRU al n. 11300 del 05/07/18, al n. 12237 del 09/07/18 e al n. 13142 del 06/08/18, con cui l'Ente richiedente ha trasmesso la documentazione richiesta con esclusione della Delibera del C.C. del Comune di San Pietro Clarenza;

VISTA la nota prot. n. 15687 del 21/09/18 con cui il Serv.4/DRU ha richiesto, ai sensi dell'art.7 comma 2 della L.R. n. 65/81, al Comune di San Pietro Clarenza di esprimere il proprio parere sul progetto proposto dalla Città Metropolitana di Catania;

VISTA la nota prot. n. 9016 del 25/09/18, assunta al prot. ARTA-DRU al n. 16466 del 03/10/18 con cui il Comune di San Pietro Clarenza ha comunicato che con Delibera di C.C. n.22 del 18/09/18 era stata approvata la variante al tracciato di cui in oggetto, allegando estratto della suddetta deliberazione;

VISTO il foglio n. 56017 del 04/10/18, assunto al prot. ARTA-DRU n. 16675 del 05/10/18, con cui la Città Metropolitana di Catania - Centro Direzionale Nuovaluce ha trasmesso copia della Delibera di C.C. n.22 del 18/09/18 del Comune di San Pietro Clarenza;

VISTA la certificazione prot. n. 37784 del 26/06/18, assunta al prot. ARTA-DRU al n. 11300 del 05/07/18, a firma del RUP sulla regolarità dell'avviso dell'avvio del procedimento espropriativo e che non sono pervenute osservazioni, entro e fuori termini di legge, avverso il progetto;



VISTO il D.D.G. n. 606 del 28/08/2013 l'ARTA-DRA ha espresso giudizio positivo di compatibilità ambientale con prescrizioni;

VISTO il parere n. 18 del 05/11/2018 espresso dall'U.O.4.1 del Servizio 4/D.R.U. che di seguito parzialmente si trascrive:

"(...OMISSIS...)"

Ciò premesso:

Visto il parere prot. n. 22889 del 21/06/2011 con il quale l'Ufficio del Genio Civile di Catania ha espresso ai sensi dell'art. 13 della L.64/74 parere favorevole;

Visto il parere favorevole con prescrizioni della Sovrintendenza ai BB.CC.e AA. di Catania n. 1987 del 31/10/2017;

Visto il nulla osta dell'Ispettorato Ripartimentale delle Foreste di Catania n. 75523 del 16/07/18;

Viste le sopra citate attestazioni con le quali si dichiara che su parte dell'area, ricadente all'interno del Comune di Belpasso, vige il vincolo paesaggistico, per il quale è stata rilasciata autorizzazione paesaggistica prot. 1987/2017, e su altra parte dell'area, ricadente all'interno del Comune di Nicolosi, vige il vincolo idrogeologico, per il quale è stato rilasciato nulla osta dell'Ispettorato Ripartimentale delle Foreste di Catania prot. n. 75523/18;

Viste le Delibere di Consiglio Comunale dei Comuni di Camporotondo Etneo (Delibera di C.C. n. 14 del 23/04/18), Belpasso (Delibera di C.C. n. 14 del 26/04/18), Nicolosi (Delibera di C.C. n. 23 del 28/03/18) e San Pietro Clarenza (Delibera di C.C. n.22 del 18/09/18) di approvazione del progetto in argomento (ottobre 2017) per l'autorizzazione ex art.7 LR 65/81 e ss.mm.ii..

Rilevato:

Dalla documentazione trasmessa risulta che:

il progetto, redatto nell'ottobre 2017, riguarda una via di collegamento tra i Comuni di Misterbianco, San Pietro Clarenza, Camporotondo Etneo, Belpasso e Nicolosi, inserito nel Piano Triennale delle Opere Pubbliche 2004-2006, per una lunghezza di complessivi Km 10+300.

Il primo lotto funzionale di tale progetto, che ha inizio dalla Tangenziale di Catania, ricadente interamente nel Comune di Misterbianco, fino al confine con il Comune di San Pietro Clarenza, è stato finanziato con i fondi della Protezione civile ed è stato approvato in variante allo strumento urbanistico del Comune con Decreto Dirigenziale ARTA- DRU n.194 del 07/07/2015.

Il progetto di completamento in argomento, per la quale si chiede autorizzazione ex art.7 L.R. 65/81, continuazione del primo lotto funzionale, ha inizio dal confine tra il Comune di Misterbianco e San Pietro Clarenza, e si sviluppa inizialmente all'interno del Comune di San Pietro Clarenza, su tracciati esistenti e dopo, per un breve tratto su nuovo tracciato da realizzare fino alla scuola di polizia penitenziaria.

Successivamente, l'arteria di progetto, realizzata integralmente su nuovo percorso, incrocia la SP 3/III fino a entrare, per un piccolo tratto, nel territorio di Camporotondo Etneo, proseguendo attraversando il territorio di Belpasso e giunge nel territorio di Nicolosi in località Monpiliari.

La lunghezza dell'arteria, per il completamento, sarà di circa Km 7+700, di cui Km 1+900 su tracciati esistenti da ammodernare e adeguare.

Si prevede la realizzazione di opere d'arte costituite essenzialmente da muri di controripa, sostegno e sottoscarpa, e scatolari di varie dimensioni per gli attraversamenti. Saranno curati gli innesti alle strade provinciali e comunali con la realizzazione di sette rotatorie e corsie di immissione ed uscita dalla scuola di polizia penitenziaria, sita nel Comune di San Pietro Clarenza.

Si prevede, inoltre, un impianto di illuminazione in corrispondenza delle rotatorie e lungo i tratti di espansione urbanistica.

La strada di che trattasi, destinata a recepire sia un traffico locale che turistico- commerciale, sarà di categoria C1, di larghezza di m. 10,50, con carreggiata unica con due corsie da m. 3,75, una per ciascun senso di marcia e due banchine laterali da m. 1,50 nei tratti di nuova realizzazione e di ammodernamento.

Il finanziamento del lotto di completamento è stato inserito nel Patto per Catania.

Considerato che:

- l'opera è di interesse pubblico e viene eseguita da un Ente istituzionalmente competente;
- il progetto risulta compatibile con l'assetto territoriale e costituisce opera necessaria per le funzioni di collegamento con la grande viabilità limitrofa alla città di Catania. Tale arteria costituisce, inoltre, in caso di emergenza, una "via di fuga" consentendo l'allontanamento repentino delle popolazioni dalle aree abitate;
- i Consigli Comunali di Camporotondo Etneo, Belpasso, Nicolosi e San Pietro Clarenza hanno reso il proprio avviso favorevole ai sensi dell'art.7 L.R. 65/81 e pertanto, ai sensi dell'art.10 della L.R. 40/95, non occorre acquisire il parere del Consiglio Regionale dell'Urbanistica;



- l'Ufficio del Genio Civile di Catania ha reso parere favorevole, ai sensi dell'art. 13 della L. 64/74, con nota prot. n. 22889 del 21/06/2011,
- la Sovrintendenza ai BB.CC.AA. di Catania ha reso parere favorevole con prescrizioni con nota prot. n. 1987 del 31/10/2017;
- l'Ispettorato Ripartimentale delle Foreste di Catania ha rilasciato il nulla osta prot.n. 75523 del 16/07/18;
- i Comuni di San Pietro Clarenza e di Camporotondo Etneo hanno attestato che non sussistono vincoli gravanti sull'area interessata;
- con D.D.G. n. 606 del 28/08/2013 l'ARTA-DRA ha espresso giudizio positivo di compatibilità ambientale con prescrizioni;
- l'Ing. Capo del 2° Dipartimento Gestione Tecnica 1° Servizio della Città Metropolitana di Catania, in qualità di RUP, ha certificato, nella citata nota prot. n. 37784/18 al punto 2), che le procedure di avvio dell'avviso del procedimento ex art. 11, comma 2, del D.lgs 327/2001 sono state regolari e che non sono pervenute osservazioni, entro e fuori termini di legge, avverso il progetto;
- sulle tavole di progetto non è stata visualizzata la fascia di rispetto stradale prevista dal vigente Codice della strada, e, pertanto, si prescrive l'adeguamento degli elaborati al Regolamento di esecuzione e di attuazione del nuovo codice della strada D.P.R. S. 16 dicembre 1992, n.495.

Per tutto quanto sopra questo Servizio 4/DRU è del

parere

che il Progetto dei lavori di realizzazione di una strada di collegamento tra la Tangenziale di Catania e Etna Sud per Misterbianco, San Pietro Clarenza, Camporotondo Etneo, Belpasso e Nicolosi, relativo al lotto di completamento, ricadente nei territori dei Comuni di San Pietro Clarenza, Camporotondo Etneo, Belpasso e Nicolosi, così come individuato sugli elaborati grafici a corredo dello stesso, sia meritevole di autorizzazione, ai sensi dell'art. 7 della L.R.65/81 e successive modifiche ed integrazioni, con le prescrizioni di cui ai pareri resi, già citati in premessa e con le prescrizioni del presente parere."

RITENUTO di potere condividere il citato parere n. 18 del 05/11/2018 dell'U.O.4.1 del Servizio 4/D.R.U..

RILEVATA la regolarità della procedura

DECRETA


ART. 1) Ai sensi e per gli effetti dell'art. 7 della L.R. n. 65/81 e successive modifiche ed integrazioni, in conformità a quanto espresso nel parere n. 18 del 05/11/2018 reso dall'U.O.4.1 del Servizio 4/D.R.U, nonché dei pareri resi dagli Uffici competenti citati, è autorizzato il Progetto dei lavori di realizzazione di una strada di collegamento tra la Tangenziale di Catania e Etna Sud per Misterbianco, San Pietro Clarenza, Camporotondo Etneo, Belpasso e Nicolosi, relativo al lotto di completamento, ricadente nei territori dei Comuni di San Pietro Clarenza, Camporotondo Etneo, Belpasso e Nicolosi, con le prescrizioni di cui ai pareri resi e del sopra citato parere n.18/18.

ART. 2) Fanno parte integrante del presente Decreto i seguenti atti ed elaborati che vengono visti e timbrati da questo Dipartimento:

- 1) Delibera del Consiglio Comunale del Comune di Camporotondo Etneo n. 14 del 23/04/18
- 2) Delibera del Consiglio Comunale del Comune di Belpasso n. 14 del 26/04/18
- 3) Delibera del Consiglio Comunale del Comune di Nicolosi n. 23 del 28/03/18
- 4) Delibera del Consiglio Comunale del Comune di San Pietro Clarenza n.22 del 18/09/18
- 5) Parere n. 18 del 05/11/2018 del Servizio 4/DRU

ELABORATI PROGETTUALI:

- 6) R1 - Relazione Tecnica Generale
- 7) R2 - Relazione Geologica
- 8) R2a - Carta Geologica
- 9) C1 - Planimetria catastale Comuni di S.P. Clarenza- Camporotondo Etneo- Nicolosi- Belpasso
- 10) C1.1 - Planimetria catastale Comuni di S.P. Clarenza e Camporotondo Etneo
- 11) C1.2 - Planimetria catastale Comune di Belpasso
- 12) C1.3 - Planimetria catastale Comune di Nicolosi
- 13) C1.a - Planimetria catastale Comune di Camporotondo Etneo
- 14) D1 - Ortoplanimetria
- 15) D2 - Planimetria generale

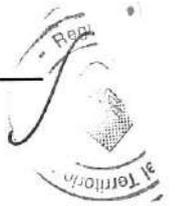

- 16) D2a - Planimetria generale di variante
- 17) D2b - Planimetria generale comune di San Pietro Clarenza
- 18) D2c - Planimetria generale comune di Camporotondo Etneo
- 19) D2d - Planimetria generale comune di Belpasso
- 20) D2e - Planimetria generale comune di Nicolosi
- 21) D3.1 - Planimetria generale con ubicazione vincoli
- 22) D3.2 - Planimetria generale con ubicazione cave
- 23) D4.1 - Profilo longitudinale asse 1
- 24) D4.2 - Profilo longitudinale asse 2
- 25) D4.3 - Profilo longitudinale asse 3
- 26) D4.4 - Profilo longitudinale asse 4
- 27) D4.5 - Profilo longitudinale asse 5
- 28) D4.6 - Profilo longitudinale asse 6
- 29) D5 - Sezioni tipo
- 30) D5.1 - Sezioni trasversali asse 1
- 31) D5.2 - Sezioni trasversali asse 2
- 32) D5.3 - Sezioni trasversali asse 3
- 33) D5.4 - Sezioni trasversali asse 4
- 34) D5.5 - Sezioni trasversali asse 5
- 35) D5.6 - Sezioni trasversali asse 6
- 36) D6 - Particolari costruttivi
- 37) D7 - Particolare rotatorie

ANALISI E PREVISIONE DEI VOLUMI DI TRAFFICO

38) Relazione

39) Elaborati grafici

STUDIO DI IMPATTO AMBIENTALE

40) Tav n.1 Relazione Generale

41) Tav n.2 Report fotografico

42) Tav n.3 Report dei rilevamenti ambientali acustici

43) Tav n.4 Report dei rilevamenti ambientali di inquinamento atmosferico

44) Tav n.5 Risultati da modellazione acustica

45) Tav n.6 Risultati da modellazione inquinamento atmosferico

46) Tav n.7 Schede riassuntive di sintesi

47) Tav n.8 Sintesi in linguaggio non tecnico

48) Tav n. 9 Planimetria generale: Alternative di tracciato e tipologia dei tratti

49) Tav n. 10 Planimetria generale: Aree di cantiere e di stoccaggio - Percorsi alternativi in fasi di costruzione

50) Tav n. 11 Planimetria generale con mitigazioni

51) Tav n. G1 - Carta geologica

52) Tav n. G2 - Carta idrogeologica

53) Tav n. G3 - Carta dei suoli

54) Tav n. G4 - Carta della flora e della fauna.

ART. 3) Ai sensi del comma 1 dell'art.10 del D.P.R. n.327/01 e ss.mm.ii. si dà atto del vincolo preordinato all'esproprio disposto con l'autorizzazione del presente progetto in variante agli strumenti urbanistici dei Comuni di San Pietro Clarenza, Camporotondo Etneo, Belpasso e Nicolosi.

ART. 4) I Comuni di San Pietro Clarenza, Camporotondo Etneo, Belpasso e Nicolosi, sono onerati degli adempimenti consequenziali al presente decreto che, con esclusione degli atti ed elaborati, sarà pubblicato per esteso nella Gazzetta Ufficiale della Regione Siciliana;

ART. 5) Il presente decreto dovrà essere depositato unitamente agli atti allegati a libera visione del pubblico presso gli Uffici comunali competenti e del deposito dovrà essere data conoscenza mediante avviso affisso all'Albo pretorio ed in altri luoghi pubblici.

ART. 6) Il presente decreto dovrà essere pubblicato sul sito *web* dei Comuni (Albo Pretorio *on line*) ai sensi della normativa vigente in materia di pubblicazione degli atti, ferma restando la possibilità,

in via integrativa, di effettuare la pubblicità attraverso avviso di deposito degli atti a libera visione del pubblico presso gli Uffici comunali.


Ai sensi dell'art. 68 della L.R. 12.08.2014 n. 21 il presente decreto è pubblicato sul sito istituzionale del Dipartimento Regionale dell'Urbanistica.

Avverso il presente provvedimento è esperibile dalla data della pubblicazione ricorso giurisdizionale dinnanzi al T.A.R. entro il termine di sessanta giorni o, in alternativa, ricorso straordinario al Presidente della Regione entro il termine di centoventi giorni.

Palermo li, 19 NOV. 2018

Il Dirigente Generale
Giovanni Salerno



 

**CATANIA**

Dipartimento di Prevenzione
U.O.S. Igiene Pubblica Territoriale
Paternò
 Prot. n° 403582

Paternò 25/11/2021

Città Metropolitana di Catania
 Centro Direzionale Nuovaluce
 Il Dipartimento "Gestione Tecnica"
 1° Servizio "Programmazione, Piano delle
 Opere Pubbliche e Viabilità"

protocollo@pec.cittametropolitana.ct.it

p.c. Regione Sicilia
 Assessorato delle infrastrutture della Mobilità
 Dipartimento Regionale Tecnico
 Area 5
 Redazione Prezzario unico Regionale e
 Funzionamento Commissione Regionale Lavori
 Pubblici

area5.dipregionaletecnico@regione.sicilia.it

OGGETTO: lavori di realizzazione di una strada di collegamento tra la tangenziale di Catania ed Etna Sud per Misterbianco, San Pietro Clarenza, Belpasso e Nicolosi. Lotto di Completamento.

In riscontro alla Vostra nota prot. n°59221 22/11/21 di cui in oggetto, acquisita da questa U.O.S. con prot. n°4000403 del 23/11/2021, si esprime parere igienico-sanitario edilizio favorevole.

IL RESPONSABILE DELL'U.O.S.T.
 IGIENE E SANITÀ PUBBLICA
 DEL DISTRETTO DI PATERNÒ
 (DOTT. ANTONIO ALLEGRA)





COMUNE DI BELPASSO

PROVINCIA DI CATANIA

VERBALE DELIBERAZIONE DEL CONSIGLIO COMUNALE

ORIGINALE

Delibera N. 14 del 26/04/2018

Proposta N. 13 del 11/04/2018

OGGETTO: CITTA' METROPOLITANA DI CATANIA – LAVORI DI REALIZZAZIONE DI UNA STRADA DI COLLEGAMENTO TRA LA TANGENZIALE DI CATANIA ED ETNA SUD PER MISTERBIANCO. SAN PIETRO CLARENZA, CAMPOROTONDO ETNEO, BELPASSO E NICOLOSI. - LOTTO DI COMPLETAMENTO - PROGETTO DEFINITIVO - AUTORIZZAZIONE EX ART. 7 L.R. N. 65/81 E SS. MM. ED II. RILASCIO PARERE DI COMPETENZA.

L'anno duemiladiciotto addì ventisei del mese di aprile alle ore 20:30 e seguenti, in questo Comune e nei locali della Sede Municipale alla seduta di inizio disciplinata dalla L.R. 6/3/1986, n.9 in sessione ordinaria - prosecuzione, prevista dall'art.47 dell'O.EE.LL. vigente, che è stata partecipata ai signori Consiglieri a norma dell'art.48 dello stesso ordinamento, All'appello nominale risultano presenti:

N.	CONSIGLIERI		N.	CONSIGLIERI	
1	LICANDRI SALVATORE ALFIO	presente	11	VADALA' FIORELLA	presente
2	PREZZAVENTO ANTONINO	presente	12	MURABITO GIUSEPPA	assente
3	PECORINO MELI MORENO	presente	13	PREZZAVENTO BIANCA SANTE FRANCESCA	presente
4	LO CASTRO ANTONINO	assente	14	BORZI' SANTI	presente
5	VITALITI GINO	assente	15	MOTTA DANIELE GIUSEPPE MARIA	presente
6	SANTONOCITO MASSIMO	presente	16	LIPERA AURORA	presente
7	AIELLO MARIA LUISA	assente	17	PIANA GIUSEPPE	presente
8	TOMASELLO GIUSEPPE	assente	18	CUTRONA ANTONELLA	assente
9	MOSCHETTO CARMELO PAOLO	assente	19	PAPPALARDO SALVATORE ALFIO	presente
10	LAUDANI ANGELO	assente	20	SANTONOCITO GIUSEPPE ROCCO	presente

PRESENTI: 12

ASSENTI: 8

Partecipa alla seduta Il SEGRETARIO GENERALE Dott. Puglisi Salvatore Marco.

Svolge le funzioni di Presidente Salvatore Alfio Licandri, Il Presidente invita gli intervenuti a trattare l'argomento iscritto all'ordine del giorno come in appresso:

Il Presidente: "Punto 3 dell'Ordine del Giorno

Viene data lettura dell'oggetto della proposta di atto deliberativo segnata in oggetto

Questo punto era al vaglio della Commissione 5. chiedo al Presidente della quinta Commissione di dare lettura dei verbali e quindi di giungere ad eventuali pareri.

Rientra il Consigliere Vitaliti G. Presenti n° 13 consiglieri assenti n° 7 Consiglieri (Lo Castro A., Aiello M.L., Tomasello G., Moschetto C., Laudani A., Murabito G., Cutrona A.)

Il Presidente dà la parola al Consigliere Santonocito Giuseppe il quale dà lettura della proposta di Atto deliberativo segnata in oggetto (allegata al presente atto Proposta di CC n 13 del 11/04/2018 avente oggetto:"CITTA' METROPOLITANA DI CATANIA – LAVORI DI REALIZZAZIONE DI UNA STRADA DI COLLEGAMENTO TRA LA TANGENZIALE DI CATANIA ED ETNA SUD PER MISTERBIANCO. SAN PIETRO CLARENZA, CAMPOROTONDO ETNEO, BELPASSO E NICOLOSI. - LOTTO DI COMPLETAMENTO - PROGETTO DEFINITIVO - AUTORIZZAZIONE EX ART. 7 L.R. N. 65/81 E SS. MM. ED II. RILASCIO PARERE DI COMPETENZA."costituisce parte sostanziale ed integrante al presente atto

Il Consigliere Santonocito G.: "La V Commissione si è riunita il 20 aprile 2018 con verbale n.6

Viene data lettura del verbale di Commissione. (Allegato al presente atto verbale della V Commissione n° 6 del 20/04/2018 ne costituisce parte sostanziale ed integrante)

Il Presidente dà la parola all'ing. Leonardi

L'ing. Leonardi: "Sentendo l'argomento portato avanti dal Presidente della V Commissione, penso che sia abbastanza chiaro a cosa siete chiamati a dovervi esprimere. Avete già deliberato sul tracciato del progetto preliminare nel marzo 2017. L'ufficio tecnico dell'ex Provincia regionale di Catania ha redatto adesso il progetto definitivo di quel tratto già approvato ed ovviamente necessita acquisire anche il parere di tutti gli enti territorialmente attraversati, tra cui il Comune di Belpasso. Gli uffici tecnici dell'ex Amministrazione Provinciale stanno pressando perché appena avuti tutte le delibere di Consiglio Comunale, verranno trasmessi gli atti a Palermo, e quindi all'Assessorato, per l'approvazione definitiva. Sono a vostra disposizione per eventuale vostra richiesta..., altrimenti potete passare alle vostre decisioni."

Il Presidente dà la parola al Consigliere Piana

Il Consigliere Piana: "Il mio intervento serve solo ad aggiungere quello che è stato già detto; l'importo previsto è di 48 milioni di euro..., quindi è un'opera importante che viene realizzata grazie ai Patti per Catania..., se non sbaglio. Quindi, se fino a qualche anno fa quest'opera era solo sulla carta, adesso siamo qui ad approvare il progetto definitivo e penso che sia una bella cosa per questo Consiglio Comunale. volevo aggiungere solo questo piccolo dettaglio sulle risorse che dovranno essere impiegate per la realizzazione di quest'opera."

Il Presidente dà la parola al Consigliere Borzi

Il Consigliere Borzi: "Sulla stessa scia del Consigliere Piana, reputo quest'opera importante. È di importanza capitale non solo per l'importo, 48 milioni di euro, quanto per gli effetti che è facile immaginare possa produrre. È un'arteria che servirà a Belpasso, ma non solo, che servirà alla stessa città di Catania e più in generale alla città metropolitana almeno

su quel versante. Quindi, assolutamente felice che dopo anni in cui abbiamo dibattuto di quest'opera, si possa arrivare all'atto finale che farà da apripista a quello che sarà l'inizio dei lavori. Quindi, già per dichiarazione di voto mi esprimo favorevolmente."

Il Presidente dà la parola al Consigliere Prazzavento B.

Il Consigliere Prazzavento B.: "Anche io mi unisco a quanto detto dai miei colleghi Consiglieri; parliamo sempre di infrastrutture ed oggi questo Consiglio ha la possibilità di portare avanti i lavori per questa grande arteria. Quindi, assolutamente favorevole e soddisfatta di avere partecipato a questa Commissione."

Il Presidente dà la parola al Consigliere Pappalardo

Il Consigliere Pappalardo: "Anche io mi unisco al pensiero dei colleghi. Sicuramente è una grande opera che darà valore al nostro territorio. È quindi una proposta da approvare assolutamente perché ne potremmo trarre solo benefici come territorio."

Il Presidente dà la parola al Consigliere Motta

Il Consigliere Motta: "Noi come gruppo ci associamo al voto favorevole di questa proposta. È importante sapere che si sta realizzando questa grande infrastruttura. La sfida dei prossimi 5 anni, per la futura Amministrazione, sarà creare quanti più punti di collegamento dal centro urbano a quest'arteria..., perché creerà sicuramente sviluppo, creerà una valvola di sfogo anche per il traffico. Sarà importante per il futuro impegnarsi a collegarsi con questa arteria."

Il Presidente: "Se non ci sono altri interventi, io per dichiarazione di voto mi unisco a quanto detto dai colleghi. Voterò favorevole questo punto. Volevo solo aggiungere che la grande vittoria politica di questo consesso civico è stata anche la risultanza di quelle modifiche di indirizzo che abbiamo dato a questi lavori nel voler rivedere questo tratto di strada quanto più vicino alla città di Belpasso. In una prima istanza il Consiglio Comunale allora volle rivedere quest'opera realizzata in maniera diversa..., ed oggi non solo acquisiamo il dato importante di avere una bretella di congiungimento con la tangenziale, ma ancora più importante più sapere che il Comune di Belpasso e questo Consiglio Comunale sono riusciti ad incidere laddove oggi è difficile davvero farlo..., perché è impensabile che un Consiglio Comunale come quello di Belpasso potesse incidere su tutta l'opera..., ma sicuramente potere incidere sulla modifica di alcuni tratti, di alcuni aspetti gestionali dell'opera intera..., sicuramente danno valore al lavoro del Consiglio Comunale e dire anche che il lavoro fatto dall'ufficio tecnico di Belpasso, e da tutto l'asse burocratico Belpassese a partire dall'esecutivo politico fino ad arrivare al Segretario Comunale e agli uffici. Quindi, questa è una grande battaglia per chi ha amministrato in questo periodo e sicuramente ne trarrà profitto e vantaggio l'intera comunità Belpassese e tutto l'hinterland che vorrà affacciarsi alla nostra cittadina. Se non ci sono altri interventi, passiamo alla votazione per appello nominale."

Il Presidente pone in votazione per appello nominale la proposta di Atto Deliberativo segnata in oggetto, da cui si evince il seguente esito:

Licandri Salvatore	Fav.	Vadalà Fiorella	Fav.
Prazzavento Antonino	Fav.	Murabito Giuseppa	Ass.
Pecorino Meli Moreno.	Fav.	Borzi Santi	Fav.

Lo Castro Antonino.	Ass.	Prezzavento Bianca	Fav.
Vitaliti Gino	Fav.	Motta Daniele	Fav.
Santonocito Massimo.	Fav.	Lipera Aurora	Fav.
Aiello Maria Luisa	Ass.	Piana Giuseppe Lucio	Fav.
Tomasello Giuseppe	Ass.	Cutrona Antonella	Ass.
Moschetto Carmelo Paolo	Ass.	Pappalardo Salvatore	Fav.
Laudani Angelo	Ass.	Santonocito Giuseppe	Fav.

Consiglieri presenti 13 assenti 7 Consiglieri (Lo Castro A., Aiello M.L., Tomasello G., Moschetto C., Laudani A., Murabito G., Cutrona A.)

Consiglieri votanti 13

voti favorevoli 13

Il Consiglio approva.

Il Presidente: "Ci esprimiamo adesso per l'immediata esecutività."

Il Presidente pone in votazione palese per alzata di mano l'immediata esecutività della delibera che viene approvata all'unanimità dai n. 13 Consiglieri presenti e votanti assenti n° 7 Consiglieri (Lo Castro A., Aiello M.L., Tomasello G., Moschetto C., Laudani A., Murabito G., Cutrona A.)

Il Presidente: "Passiamo al punto 1 posto all'Ordine del Giorno."

IL CONSIGLIO COMUNALE

Vista la proposta ad oggetto:” CITTA' METROPOLITANA DI CATANIA – LAVORI DI REALIZZAZIONE DI UNA STRADA DI COLLEGAMENTO TRA LA TANGENZIALE DI CATANIA ED ETNA SUD PER MISTERBIANCO. SAN PIETRO CLARENZA, CAMPOROTONDO ETNEO, BELPASSO E NICOLOSI. - LOTTO DI COMPLETAMENTO - PROGETTO DEFINITIVO - AUTORIZZAZIONE EX ART. 7 L.R. N. 65/81 E SS. MM. ED II. RILASCIO PARERE DI COMPETENZA.” .

Visti i prescritti pareri favorevoli;

Uditi gli interventi;

Viste le superiori votazioni;

DELIBERA

Di approvare la proposta ad oggetto: CITTA' METROPOLITANA DI CATANIA – LAVORI DI REALIZZAZIONE DI UNA STRADA DI COLLEGAMENTO TRA LA TANGENZIALE DI CATANIA ED ETNA SUD PER MISTERBIANCO. SAN PIETRO CLARENZA, CAMPOROTONDO ETNEO, BELPASSO E NICOLOSI. - LOTTO DI COMPLETAMENTO - PROGETTO DEFINITIVO - AUTORIZZAZIONE EX ART. 7 L.R. N. 65/81 E SS. MM. ED II. RILASCIO PARERE DI COMPETENZA che allegata alla presente ne costituisce parte sostanziale ed integrante e dichiara a seguito di successiva ed autonoma votazione il presente atto immediatamente esecutivo.

REGIONE SICILIANA – Comune di Camporotondo Etneo (Prov. CT)

Copia VERBALE di deliberazione del Consiglio Comunale.

N. 08 del Reg.	PROVINCIA REGIONALE DI CATANIA – Lavori di realizzazione della strada di collegamento tangenziale CT ed Etna Sud – Comuni di Misterbianco, San Pietro Clarenza, Camporotondo Etneo, Belpasso e Nicolosi. Lotto di completamento – Autorizzazione ex art. 7 L.R. n. 65/81 e ss. mm. ed ii., rilascio parere di competenza.
Data 30/03/2017	

L'anno duemiladiciassette il giorno trenta del mese di Marzo alle ore 20,30 nella sala delle adunanze consiliari del Comune suddetto, alla prima convocazione in sessione ordinaria, che è stata partecipata dai Signori Consiglieri a norma di Legge, risultano all'appello nominale:

CONSIGLIERI	PRESENTI	ASSENTI
TORRISI GIOVANNI	X	
ARENA SIMONA	X	
GABRIELE MARIA HELGA	X	
BRUNO LUCIA	X	
ALECCI GIUSEPPE	X	
CALI' ERNESTO CLAUDIO	X	
BRUNO SANTO	X	
PITTALA' CONCETTA M.	X	
CALCAGNO ROBERTA	X	
ZAPPALA' ANDREA		X
LA ROSA PIERA	X	
DISTEFANO SALVATORE O.		X
PETRINA MARCELLO	X	
SAPORITO MARIA ANNA	X	
FINOCCHIARO ANTONINO	X	

Assegnati n. 15

In carica n. 15

Fra gli assenti sono giustificati (Art. 173 O.R.E.L.) i signori Consiglieri:

Presenti n. 13

Assenti n. 2

- Presiede il Presidente del Consiglio Sig. **Torrisci dr. Giovanni** ai sensi dell'art. 19 c.5 L.R. 7/92 e s. m. i.;
- Partecipa il Segretario Comunale **Dott. ssa Loredana Torella**. La seduta è **pubblica**.
- Sono presenti, altresì, il Sindaco, il Vice Sindaco e l'Assessore Squillaci G..

Il Presidente dichiara aperta la discussione sull'argomento in oggetto, regolarmente iscritto all'ordine del giorno, premettendo che, sulla proposta della presente deliberazione:

- X Il Responsabile del Servizio interessato, per quanto concerne la regolarità tecnica;
- X Il Responsabile di Ragioneria, per quanto concerne la regolarità contabile;

hanno espresso parere favorevole ai sensi dell'art. 53 della legge 8 giugno 1990, n. 142, (come recepito con legge regionale 11 dicembre 1991, n. 48, art. 1, comma 1, lettera i).

Verbale n. 08 del 30/03/2017: PROVINCIA REGIONALE DI CATANIA – Lavori di realizzazione della strada di collegamento tangenziale CT ed Etna Sud – Comuni di Misterbianco, San Pietro Clarenza, Camporotondo Etneo, Belpasso e Nicolosi. Lotto di completamento – Autorizzazione ex art. 7 L.R. n. 65/81 e ss. mm. ed ii., rilascio parere di competenza.

Il Sindaco precisa che Renzi ha firmato il Patto per Catania.

Se dovesse realizzarsi la rotatoria dove c'è L'Emporio, sarebbe di accesso e ci collegherebbe alla tangenziale.

Si passa alla votazione,

IL CONSIGLIO COMUNALE

CON VOTI

Contrari: 0 (zero)

Astenuti: 0 (zero)

Favorevoli: 13 (tredici)

- Consiglieri di maggioranza: Torrisi, Arena, Gabriele, Bruno L., Alecci, Cali, Bruno S., Pittalà, Calcagno;

- Consiglieri di minoranza: La Rosa, Petrina, Saporito, Finocchiaro.

DELIBERA

DI APPROVARE secondo la votazione sopra riportata, la proposta ad oggetto: **PROVINCIA REGIONALE DI CATANIA – Lavori di realizzazione della strada di collegamento tangenziale CT ed Etna Sud – Comuni di Misterbianco, San Pietro Clarenza, Camporotondo Etneo, Belpasso e Nicolosi. Lotto di completamento – Autorizzazione ex art. 7 L.R. n. 65/81 e ss. mm. ed ii., rilascio parere di competenza.**

Si vota sulla immediata esecutività,

IL CONSIGLIO COMUNALE

CON VOTI

Contrari: 0 (zero)

Astenuti: 0 (zero)

Favorevoli: 11 (undici)

- Consiglieri di maggioranza: Torrisi, Gabriele, Bruno L., Alecci, Cali, Pittalà, Calcagno, Zappalà;

- Consiglieri di minoranza: La Rosa, Petrina, Finocchiaro.

DELIBERA

DI DICHIARARE il presente atto immediatamente esecutivo ai sensi di legge.

Alle Ore 20,52 si dichiara chiusa la seduta.



COMUNE DI NICOLOSI

PROVINCIA DI CATANIA

ORIGINALE DI DELIBERAZIONE DEL CONSIGLIO COMUNALE

N. 23 del 28.03.2018	Oggetto: Lavori di realizzazione di una strada di collegamento tra la Tangenziale di Catania ed Etna Sud per Misterbianco, San Pietro Clarenza, Belpasso e Nicolosi. Lotto di completamento. Richiesta autorizzazione ai sensi dell'art. 7 L.R. 65/81 e s.m.i. Approvazione e presa d'atto.
-------------------------	---

L'anno duemiladiciotto il giorno ventotto del mese di marzo alle ore 20.30 e segg., nella sala nella sala delle riunioni del Consiglio comunale alla PRIMA convocazione in seduta ORDINARIA partecipata ai Sigg.ri Consiglieri a norma di legge, risultano all'appello nominale, i Signori Consiglieri:

1)	SANFILIPPO Marco	P	9)	DI MAURO Giuseppe Antonio	P
2)	BONANNO Salvatrice Letizia	P	10)	D'ARRIGO Sonia	P
3)	TORRE Maria Grazia	P	11)	SCUDERI Antonio	P
4)	MOSCHETTO Alfio	P	12)	MAZZAGLIA Antonietta Maria	A
5)	ASERO Agata	P			
6)	MAZZAGLIA Alberto	P			
7)	CHISARI Alessandro	P			
8)	RUSSO Giovanna	P			

Consiglieri Presenti : n. 11 Assenti: 1 (Antonietta Maria Mazzaglia);
 Risultato legale il numero degli intervenuti, il Presidente del Consiglio, Marco Sanfilippo, dichiara aperta la seduta e invita il Consiglio a discutere sul punto all'o.d.g.
 Partecipa il Segretario Comunale dott. Luigi Bronte.
 La seduta è pubblica.
 Scrutatori :Asero Agata, Mazzaglia Alberto, Scuderi Antonio.

Sono presenti il Sig. Sindaco, dott. Angelo Pulvirenti, l'Assessore dott.ssa Giuseppa Gemmellaro, l'Assessore Ugo Marletta ed il Responsabile dell'Area 3 Geom. Francesco Di Gregorio.

Prende la parola il Presidente del Consiglio comunale il quale illustra il punto all' O.d.G. e ricorda che è un atto dovuto. Cede la parola al Geom. Di Gregorio, il quale riferisce che si tratta di una leggera modifica al tracciato, dove la curva precedentemente progettata, è stata eliminata e sostituita da un rettilineo.

Prende la parola la Consigliera D'Arrigo la quale, a nome del gruppo "Io Amo Nicolosi", approva la proposta in quanto ritenuta molto importante.

Ultimata la discussione, il Presidente chiede se ci sono ulteriori interventi in merito, considerato che nessuno chiede di intervenire si passa alla votazione.

Consiglieri presenti e votanti 11;

Voti Favorevoli n. 11 (favorevoli all'unanimità);

Si passa alla votazione per l'immediata esecutività:

Consiglieri presenti e votanti 11;

Voti Favorevoli n. 11 (favorevoli all'unanimità);

Per cui,

IL CONSIGLIO COMUNALE

Vista ed esaminata la proposta che, di seguito, si riporta:

"Oggetto: Presa d'atto e approvazione progetto dei lavori di realizzazione di una strada di collegamento tra la tangenziale di Catania ed Etna Sud per Misterbianco, San Pietro Clarenza, Belpasso e Nicolosi. Lotto di completamento.

Su iniziativa del Sindaco/Assessore è stata formulata la seguente proposta di deliberazione:

VISTA la richiesta della Città Metropolitana di Catania – Centro Direzionale Nuovaluce prot. n. 12922 del 12/03/2018, in atti prot. n. 5005 del 13/03/2018, relativa all'autorizzazione per i lavori di realizzazione di una strada di collegamento tra la tangenziale di Catania ed Etna Sud per Misterbianco, San Pietro Clarenza, Belpasso e Nicolosi. Lotto di completamento;

VISTO il progetto definitivo, allegato alla richiesta, dei lavori in oggetto, redatto dalla Città Metropolitana di Catania in data ottobre 2017 e dell'importo complessivo di €. 48.000.000,00;

ATTESO che nel vigente P.R.G., approvato dall'Assessorato Regionale Territorio ed Ambiente con decreto n. 780 del 02/10/2002, non è prevista la strada in questione mentre nel progetto di Revisione Generale del P.R.G., adottato con deliberazione del Commissario ad Acta n. 1/COM del 14/01/2016, è prevista ma con un tracciato in parte diverso;

VISTA la legge regionale 11 aprile 1981, n. 65 e, segnatamente, ai sensi di quanto disposto dall'art. 7: " Qualora per esigenze di rilevante interesse pubblico sia necessario eseguire opere di interesse statale o regionale da parte degli enti istituzionalmente competenti in difformità delle prescrizioni degli strumenti urbanistici, i progetti di massima o esecutivi, ove compatibili con l'assetto territoriale, possono essere autorizzati dall'Assessore regionale per il territorio e l'ambiente sentito il Consiglio regionale dell'urbanistica e i comuni interessati, i quali sono tenuti a fornire il proprio avviso entro 30 giorni dalla richiesta. Trascorso infruttuosamente il termine sopra indicato l'avviso è da intendersi favorevolmente reso. Le disposizioni contenute nei precedenti commi si applica-

no anche per le opere pubbliche non prevedibili negli strumenti urbanistici. Le autorizzazioni assessoriali costituiscono a tutti gli effetti varianti agli strumenti urbanistici comunali, ai piani comprensoriali, ai piani settoriali e ai piani territoriali di coordinamento. Dette autorizzazioni vengono notificate ai comuni interessati e pubblicate nella Gazzetta Ufficiale della Regione siciliana”;

RITENUTO di dovere provvedere in merito;

VISTO l'Ordinamento Amministrativo degli Enti Locali in Sicilia;

PROPONE

- 1) di prendere atto e approvare il progetto, dei lavori di realizzazione di una strada di collegamento tra la tangenziale di Catania ed Etna Sud per Misterbianco, San Pietro Clarenza, Belpasso e Nicolosi. Lotto di completamento, relativamente al tracciato;
- 2) trasmettere il presente provvedimento alla Città Metropolitana di Catania – Centro Direzionale Nuovaluce;
- 3) di dare atto che la deliberazione approvativa della presente proposta deve essere dichiarata immediata esecuzione, dato il tempo assegnato dalla L.R. n. 65/81”.

Visti i pareri favorevoli resi dal responsabile del servizio interessato, per quanto concerne la regolarità tecnica e contabile, ai sensi e per gli effetti dell'art.53 della legge 8/6/90, n.142, come introdotto nella Regione Siciliana dall'art.1, comma1, lett i) della l.r. n.48/91 e successive modifiche ed integrazioni:

Vista la legge 8/6/90, n.142, come introdotta nella Regione Siciliana dalla legge regionale n.48/91, e successive modifiche ed integrazioni;

Sentiti gli interventi sommariamente riportati nella parte narrativa del presente atto;

Visto l'esito della votazione in narrativa riportato;

Visto l'Ordinamento Amministrativo Enti Locali vigente nella Regione Siciliana;

DELIBERA

- 1) di prendere atto e approvare il progetto, dei lavori di realizzazione di una strada di collegamento tra la tangenziale di Catania ed Etna Sud per Misterbianco, San Pietro Clarenza, Belpasso e Nicolosi. Lotto di completamento, relativamente al tracciato;
- 2) trasmettere il presente provvedimento alla Città Metropolitana di Catania – Centro Direzionale Nuovaluce;
- 3) di dare atto che la deliberazione approvativa della presente proposta deve essere dichiarata immediata esecuzione, dato il tempo assegnato dalla L.R. n. 65/81”.

Del che il presente atto, redatto nella parte narrativa nel rispetto dell'art. 186 dell'OREL e 31 del Regolamento per il funzionamento del Consiglio Comunale, quale risultato sintetico e sommario dell'annotazione del gruppo di assistenza all'Organo, tenuto conto che la sala consiliare non è dotata di apparecchiature di registrazione, sentiti gli interventi dei partecipanti che non sono stati né dettati né presentati per iscritto ad eccezione di quelli riportati tra virgolette o allegati.

Approvato e sottoscritto.

Il Segretario Comunale

IL PRESIDENTE



Il Consigliere Anziano

SI ATTESTA

- che la presente deliberazione, in applicazione alla L.R. 3.12.1991, n.44:

E' stata affissa all'albo pretorio comunale il giorno **16 APR 2018** per **15** gg. consecutivi (art.11, comma 14 l.r. 44/91 e successive modifiche ed integrazioni);

IL Segretario Comunale

Il Responsabile

SI ATTESTA

che la presente deliberazione è stata pubblicata all'Albo Pretorio per 15 gg. consecutivi dal

al (art.11 L.R. 44/91);

Il Responsabile della pubblicazione

IL SEGRETARIO COMUNALE

DICHIARATA IMMEDIATAMENTE ESECUTIVA

E' DIVENUTA ESECUTIVA IL GIORNO _____

decorsi 10 dalla pubblicazione (art.12, comma 1);

Dalla residenza comunale, li _____

Il Responsabile

IL SEGRETARIO COMUNALE

La presente è copia conforme all'originale

Nicolosi, li.....

Il Segretario Comunale

Il Responsabile di Area



COMUNE DI SAN PIETRO CLARENZA

Citta' Metropolitana di Catania

DELIBERAZIONE DEL CONSIGLIO
N° 22 del 18/09/2018

COPIA

OGGETTO: LAVORI DI REALIZZAZIONE DI UNA STRADA DI COLLEGAMENTO ETNA – SU TANGENZIALE CT ATTRAVERSO I COMUNI DI NICOLOSI, Belpasso, S.P.CLARENZA, MISTERBIANCO – LOTTO DI COMPLETAMENTO – APPROVAZIONE VARIANTE TRACCIATO E PRESA D'ATTO.-

L'anno DUEMILADICIOTTO il giorno Diciotto del mese di Settembre alle ore diciannove e minuti dieci seguenti nella sala comunale e nella consueta sala delle adunanze, alla seduta di inizio disciplinata dalla L.R. N° 9 del 06.03.1986, in sessione ordinaria, prevista dall'art.47 O.EE.LL vigente, che è stata partecipata ai signori Consiglieri a norma dell'art.48 dello stesso ordinamento, risultano all'appello nominale:

	COGNOME NOME	P	A		COGNOME NOME	P	A
1	TOMASELLO LUCIANO	x		9	POMA CONCETTO	x	
2	CRUPI ONOFRIO ORAZIO	x		10	PULVIRENTI ROSA	x	
3	CHIARENZA AGATA LUCIA			11	RAPISARDA GIUSEPPE	x	
4	PAPPALARDO GIOVANNA	x		12	PATANE' ORAZIO	x	
5	RAIMONDO DAVIDE ANTONIO	x					
6	SQUILLACI LAURA VALENTINA	x					
7	SCALIA ORAZIO	x					
8	CIRANNA ANTONINO	x					

Risultato legale, ai sensi dell'art.30 della L.R. 06.03.1986, n°9, il numero degli intervenuti, assume la Presidenza LUCIANO TOMASELLO nella sua qualità di PRESIDENTE DEL CONSIGLIO COMUNALE

Per l'Amministrazione è presente il SINDACO P.I. BANDIERAMONTE GIUSEPPE

Partecipa il SEGRETARIO DEL COMUNE DOTT.SSA LOREDANA PATTI

Ai sensi dell'art.184-ultimo comma- dell'Ordinamento Regionale EE.LL.vengono scelti gli scrutatori nelle persone dei Consiglieri:PAPPALARDO, SCALIA, POMA.

La seduta è pubblica

Il Presidente introduce il sesto punto all'ordine del giorno "Lavori di realizzazione di una strada di collegamento Etna Sud – Tangenziale CT attraverso i Comuni di Nicolosi, San Pietro Clarenza, Belpasso e Misterbianco – Lotto di completamento – Approvazione variante al tracciato e presa d'atto" dando lettura della proposta di deliberazione.

Interviene il Consigliere Scalia per chiedere se sono stati già eseguiti gli espropri.

Risponde il Sindaco dicendo che per il primo tratto, che interessa il territorio di Misterbianco, è stata avviata la relativa procedura.

In assenza di altri interventi, si procede alla votazione sulla proposta resa per alzata di mano.

Consiglieri presenti: 12

Astenuti: 0

Favorevoli: 12

Contrari: 0

Approvata.

Quindi si procede, su richiesta dell'amministrazione, alla separata votazione per la dichiarazione di immediata eseguibilità.

Consiglieri presenti: 12

Astenuti: 0

Favorevoli: 12

Contrari: 0

Approvata.

IL CONSIGLIO COMUNALE

Vista la proposta in oggetto;

Udita la relazione;

Visto il vigente O.R.EE.LL.;

Visto il d.lgs. 267/2000 e ss.mm.ii.;

Visto lo Statuto comunale;

Visto il Regolamento delle adunanze del Consiglio comunale;

Viste le risultanze delle operazioni di voto;

DELIBERA

DI APPROVARE la proposta di deliberazione recante "Lavori di realizzazione di una strada di collegamento Etna Sud – Tangenziale CT attraverso i Comuni di Nicolosi, San Pietro Clarenza, Belpasso e Misterbianco – Lotto di completamento – Approvazione variante al tracciato e presa d'atto";

DI DICHIARARE la presente deliberazione, con separata votazione, immediatamente eseguibile ai sensi di legge.

Alle ore 20:02, esaurito l'ordine del giorno, la seduta è sciolta.

UFFICIO TECNICO AREA URBANISTICA

VISTA la delibera di C.C. n. 14 del 21/06/2011 avente ad oggetto: *“Approvazione in Variante al P.R.G. del progetto per la realizzazione di una strada di collegamento Etna -Sud – Tangenziale CT attraverso i Comuni di Nicolosi, Belpasso, S. P. Clarenza, Misterbianco e Catania”*;

VISTA la nota assunta al prot. 2362 del 13/03/18 inviata dalla *“Città Metropolitana di CT – II Dipartimento Tecnico – Gestione Tecnica”* – con la quale si richiede l'autorizzazione ai sensi dell'art. 7 della L.R. n. 65/81 e s. m. e i.;

VISTO il progetto definitivo, allegato alla richiesta dei lavori in oggetto, redatto dalla Città Metropolitana di Catania in data ottobre 2017;

VISTO il P.R.G. approvato con Decreto Dir. n. 633/D.R.U. del 15/06/04 e D.R.U. n. 841 del 29/07/04;

CONSIDERATO che il tracciato della strada in argomento, sia nella previsione originaria che nella presente, non ricalca pedissequamente le previsioni dello strumento urbanistico vigente, i cui vincoli preordinati all'esproprio, comunque, risultano scaduti alla data del 19/08/2009;

VISTO l'art. 7 della Legge Reg.le 11.04.1981 n. 65 che di seguito si riporta:

“ (Procedura per l'esecuzione di opere di interesse statale o regionale non coincidenti con le previsioni degli strumenti urbanistici)

Qualora per esigenze di rilevante interesse pubblico sia necessario eseguire opere di interesse statale o regionale da parte degli enti istituzionalmente competenti in difformità delle prescrizioni degli strumenti urbanistici, i progetti di massima o esecutivi, ove compatibili con l'assetto territoriale, possono essere autorizzati dall'Assessore regionale per il territorio e l'ambiente sentito il Consiglio regionale dell'urbanistica e i comuni interessati, i quali sono tenuti a fornire il proprio avviso entro 30 giorni dalla richiesta. Trascorso infruttuosamente il termine sopra indicato l'avviso è da intendersi favorevolmente reso. Le disposizioni contenute nei precedenti commi si applicano anche per le opere pubbliche non prevedibili negli strumenti urbanistici. Le autorizzazioni assessoriali costituiscono a tutti gli effetti varianti agli strumenti urbanistici comunali, ai piani comprensoriali, ai piani settoriali e ai piani territoriali di coordinamento. Dette autorizzazioni vengono notificate ai comuni interessati e pubblicate nella Gazzetta Ufficiale della Regione siciliana.”

ATTESO che la suddetta variazione non rileva in ordine ad aspetti urbanistici sostanziali incidenti sul territorio;

RITENUTO di dovere provvedere in merito;

VISTI gli atti d'Ufficio;

VISTO il parere favorevole di regolarità tecnica espresso dal Responsabile del Settore;

VISTO l'Ordinamento Amministrativo degli Enti locali nella Regione Sicilia;




PROPONE

PRENDERE ATTO E APPROVARE il progetto dei lavori di realizzazione di una strada di collegamento Etna -Sud – Tangenziale CT attraverso i Comuni di Nicolosi, Belpasso, S. P. Clarenza, Misterbianco – Lotto di completamento;

TRASMETTERE il presente provvedimento alla Città Metropolitana di Catania - Centro Direzionale Nuova Luce;

DARE ATTO che, in ordine al presente deliberato, non vengono a determinarsi impegni economici a carico dell'Ente e, pertanto, il presente non viene munito di copertura finanziaria.

ATTESA la rilevanza e i limitati termini di legge dichiarare la presente immediatamente esecutiva.

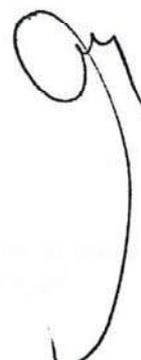A handwritten signature in black ink, consisting of a large, stylized letter 'G' with a small flourish at the top right.

SETTORE TECNICO - AREA URBANISTICA

PROPOSTA DI DELIBERAZIONE DEL CONSIGLIO COMUNALE

Oggetto: Approvazione in Variante al P.R.G. del progetto per la realizzazione di una strada di collegamento Etna -Sud – Tangenziale CT attraverso i Comuni di Nicolosi, Belpasso, S. P. Clarenza, Misterbianco e Catania.

- Approvazione Variante al tracciato .-

Parere del Responsabile del Settore in ordine alla regolarità tecnica

(art. 53, legge 142/1990 come recepito dalla l.r. 48/1991 e ss.mm.ii. e art. 147 bis, comma 1, d.lgs. 267/2000 come recepito dall'art. 5 del Regolamento del Sistema dei controlli interni approvato con deliberazione del C.C. n. 3/2013)

Si esprime parere **FAVOREVOLE** di regolarità tecnica attestante la correttezza e regolarità dell'azione amministrativa.

Si esprime parere **NON FAVOREVOLE** per la motivazione di cui alla nota prot. _____ del _____ che si allega.

San Pietro Clarenza, Li 24 MAG. 2018

IL RESPONSABILE SETTORE URBANISTICA
(Dott. Arch. Danilo Leone)



Parere del Responsabile del Settore Finanziario in ordine alla regolarità contabile

(art. 53, legge 142/1990 come recepito dalla l.r. 48/1991 e ss.mm.ii. e art. 147 bis, comma 1, d.lgs. 267/2000)

Si esprime parere **FAVOREVOLE** di regolarità contabile.


Si esprime parere **NON FAVOREVOLE** per la motivazione di cui alla nota prot. _____ del _____ che si allega.

Non dovuto in quanto l'atto non comporta impegno di spesa o diminuzione di entrata né riflessi diretti o indiretti sulla situazione economico-finanziaria o sul patrimonio dell'Ente.


San Pietro Clarenza li _____

IL RESPONSABILE SETTORE FINANZIARIO

IL CONSIGLIERE ANZIANO
CRUPI ONOFRIO ORAZIO

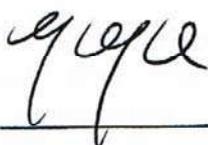

IL PRESIDENTE
TOMASELLO LUCIANO

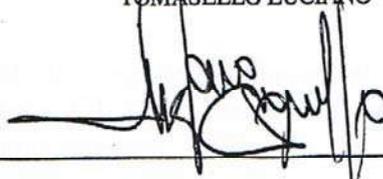

IL SEGRETARIO COMUNALE
DOTT.SSA LOREDANA PATTI



Il presente atto è stato pubblicato all'Albo comunale dal ...26/9/2018..... e vi rimarrà fino al.....11/10/2018.....

Il Responsabile



CERTIFICATO DI PUBBLICAZIONE

Il sottoscritto Segretario comunale certifica, su conforme attestazione del Messo, che la presente deliberazione è stata pubblicata all'Albo di questo comune dal..... al a norma dell'art.11 della L.R. 03.12.1991, n°44 e che contro la stessa non sono stati presentati reclami né opposizioni.
Dalla residenza municipale, lì

IL SEGRETARIO COMUNALE
(Dott.ssa Loredana Patti)

LA PRESENTE DELIBERAZIONE:

è divenuta immediatamente esecutiva il giorno perché dichiarata tale ai sensi dell'art.12 comma 2 L.R. n°44/91

diverrà esecutiva il giorno e cioè trascorsi dieci giorni dalla negativa pubblicazione (art.12 comma 1 L.R. n°44/91)

è divenuta esecutiva il giorno perché dichiarata tale per pericolo o nel ritardo.

Dalla residenza municipale lì,

IL SEGRETARIO COMUNALE
(Dott.ssa Loredana Patti)





Unione Europea
REPUBBLICA ITALIANA

Regione Siciliana

Assessorato Regionale delle Infrastrutture e della Mobilità
Dipartimento Regionale Tecnico
Servizio Ufficio Genio Civile Catania
U.O.5

POSIZIONE N°124992
(da citare nella corrispondenza)

Codice Fiscale.80010770875

Rif. N. 39261/20

Catania, 09/03/2020 Prot. n. 47055

Oggetto: Artt. 93 e 94 del D.P.R. 6.6.2001 n. 380 - D.M. 17.01.2018 -
“Strada di collegamento Etna Sud – Tangenziale CT attraverso i comuni di Nicolosi, Belpasso, S.P. Clarenza,
Misterbianco – Lotto di completamento”-
Committente: Città Metropolitana di Catania.

Al
Città Metropolitana di Catania
II Dipartimento “ Gestione Tecnica”
I Servizio Programmazione, Piano delle Opere Pubbliche e Viabilità
protocollo@pec.cittametropolitana.ct.it

e p.c. Al Sig. Sindaco del Comune di Nicolosi
protocollo@pec.comune.nicolosi.ct.it

e p.c. Al Sig. Sindaco del Comune di Belpasso
protocollo@pec.comune.belpasso.ct.it

e p.c. Al Sig. Sindaco del Comune di S.P. Clarenza
giuseppa.balsamo@comunesanpietroclarenza.telecompost.it

e p.c. Al Sig. Sindaco del Comune di Misterbianco
protocollo.misterbianco@pec.it

VISTA l'istanza presentata ai sensi degli artt. 93 e 94 del DPR 380/2001 prot. n.248036 del 20.12.2019 e successiva integrazione prot. n.39261 del 26/02/2020 a firma del R.U.P. Ing. Giuseppe Galizia per la realizzazione delle opere in oggetto, di cui al progetto redatto dall'Ing. Giuseppe Todaro, progettisti delle strutture e Direttori dei Lavori Ing. Vittorio Grasso ed Ing. Alfio Agatino Gambino, geologo Dott. Antonino Carnazzo;

VISTO il §10.1 del D.M. 17/01/2018 che attribuisce comunque al progettista la responsabilità dell'intera progettazione strutturale,

CONSIDERATO che, dagli atti prodotti, viene espressamente dichiarato dal progettista che le verifiche delle strutture sono state condotte secondo le norme tecniche di edilizia antisismica per la progettazione ed esecuzione dei lavori, si restituisce ai sensi dell'art. 94 del DPR 380/2001, munito di autorizzazione, una copia del progetto in formato digitale su supporto DVD, controfirmato dai tecnici di questo Ufficio.

Per l'attuazione delle opere si è tenuti a dare adempimento a tutte le disposizioni di legge vigenti in materia ed in particolare:

- al conseguimento della concessione edilizia, ove non già ottenuta, ed al rispetto delle norme urbanistiche vigenti;
- all'osservanza delle norme tecniche per le costruzioni in zona sismica (Sez. I Capo IV del DPR 380/2001 e di quelle di cui al D.M. 17 Gennaio 2018 e s.m.i.);
- all'osservanza delle disposizioni della legge 5 novembre 1971, n°1086;

%

U.O.5 - Infrastrutture e Trasporti - Opere igienico sanitarie - Consolidamento - Opere idrauliche - Demanio Marittimo e Demanio Regionale

Via Lago di Nicito, 89 - 95124 Catania - Tel. 095 09372 111 Fax 095 322277 Orario e giorni ricevimento: mer. 15.30 - 17.30, ven. 09.00 - 13.00

Responsabile procedimento (Capo U.O.5): Dott. Geol. Giuseppe Filetti - Piano 3° - Stanza 10 - Tel.095 09372369 - Email: giuseppe.filetti@regione.sicilia.it

Ufficio Relazioni con il Pubblico (U.R.P.) - Responsabile: Dott. Ing. Salvatore Caruso - Tel. 095 09372 321

- a rendere salvi i diritti dei terzi;
- a non apportare modifiche al progetto autorizzato senza preventiva autorizzazione di questo Ufficio;

Il Collaudatore Statico ottempererà a quanto prescritto al punto C9 della Circolare del Ministero delle Infrastrutture n. 617/09.

Le Amm.ni Comunali in indirizzo sono tenute a verificare l'osservanza dei vincoli di compatibilità di cui al D.A. n. 298/41 A.R.T.A. ed ad attuare la vigilanza ai sensi della Sez. III Capo IV del DPR 380/2001, e ai sensi dell'art. 10 della L. 1086/71, nonché la vigilanza e l'adozione dei provvedimenti necessari a tutela della pubblica e privata incolumità ai sensi dell'Ordinamento EE.LL. in Sicilia. Fatta salva ogni disposizione di legge, vincolo, nulla osta, parere ed autorizzazione necessaria per l'esecuzione delle opere.

IL FUNZIONARIO DIRETTIVO
(Geom. F. Micari)



IL DIRIGENTE CAPO U.O.05
(Dott. Geol. G. Filetti)

IL DIRIGENTE CAPO SERVIZIO
(Dott. Ing. N. Zuccarello)

II DIPARTIMENTO TECNICO
 SERVIZIO 1
 PRATICA 283
 DATA 20 NOV. 2012

Partita Iva 02711070827
 Codice Fiscale 80012000826



Regione Siciliana
 Assessorato dei Beni Culturali e dell'Identità Siciliana
 Dipartimento dei Beni Culturali e dell'Identità Siciliana
 www.regione.sicilia.it/beniculturali

**Servizio Soprintendenza
 Beni Culturali e Ambientali
 di Catania**

via L. Sturzo, 62 - 95131 Catania
 tel. 0957472111 - fax 095539788
 urpsopric@regione.sicilia.it
 Posta certificata
 sopric@certmail.regione.sicilia.it

RUP - Ing. Di Mauro

VIII U.O. di base per i beni paesistici, naturali e naturalistici
 in sinistra del fiume Simeto ed etnei
 tel. 0957472220 - fax 095531351
 benedettocaruso@regione.sicilia.it

Rif. istanza: Prot. n. _____ del _____

Catania Prot. n. *22133-Vn* del **08 NOV. 2012**

Allegati n. _____

Oggetto: Comuni di: Catania, Misterbianco, San Pietro Clarenza, Camporotondo Etneo, Belpasso, Nicolosi - Ditta Provincia Regionale di Catania - Lavori di realizzazione strada di collegamento tra la tangenziale di Catania ed Etna Sud per Misterbianco, San Pietro Clarenza, Camporotondo Etneo, Belpasso, Nicolosi - D.lgs. n. 42/2004 e s.m.i - Autorizzazione paesaggistica art. 146 comma 2 - Rilascio condizionato.

RACCOMANDATA A.R.

→ Alla Provincia Regionale di Catania
 Centro Direzionale Nuovaluce
 III Dipartimento Tecnico
 2° Servizio Viabilità e Pubblica Illuminazione
 via Nuovaluce, n° 67/A
 95030 Tremestieri Etneo

e, p.c. Ai Sindaci dei Comuni di

- Catania
- Misterbianco
- San. Pietro Clarenza
- Camporotondo Etneo
- Belpasso
- Nicolosi

PROVINCIA REGIONALE DI CATANIA
 ARCHIVIO GENERALE
 Data 19 NOV. 2012
 Protocollo 83396
 Titolo _____ Classe _____
 Fascicolo _____

D2.01 PROGRAMMAZIONE - PIANO DELLE
 OO.PP. E VIABILITA'

19 NOV. 2012

PERVENUTA IN DATA

VISTO il decreto legislativo 22 gennaio 2004, n. 42 "Codice dei beni culturali e del paesaggio, ai sensi dell'articolo 10 della legge 6 luglio 2002, n. 137" e s.m.i. (nel seguito denominato "Codice") ed il regolamento approvato con decreto regio 3 giugno 1940, n. 1357;
 VISTA la legge regionale 1 agosto 1977, n. 80 e s.m.i.;

Responsabile procedimento		Arch. Benedetto Caruso		Funzionario Istruttore Geom. Eugenio Mazzaglia - Stanza 10 - Tel. 09574722235	
Stanza	48	Piano	primo	Tel.	0957472220
				Durata procedimento	(ove non previsto da leggi e regolamenti è di 30 giorni)
Ufficio Relazioni con il Pubblico (URP) - urpsopric@regione.sicilia.it			Responsabile: Venuti Mattia		
Stanza	9	Piano	primo	Tel.	0957472233
				Orario e giorni ricevimento	Tutti i giorni

VISTO l'articolo 3, comma 1, del decreto presidenziale 15 marzo 1995, n. 60, ai sensi del quale il termine per la conclusione del procedimento decorre dalla data in cui gli elaborati, anche integrativi e/o di completamento, pervengono a questo Servizio;

VISTI il D.A. n. 1865 del 20.7.78 e l'art. 142 lettera g) fascia di rispetto m. 100 (bosco quercetalia ilicis esteso ha 3,744) con il quale è stato sottoposto a vincolo paesaggistico il territorio del Comune di Nicolosi; il D.A. n. 6611 del 6.6.95 e l'art. 142 lettera g) fascia di rispetto m. 75 (cespuglieti sub termofili ed aspetti di macchia estesi ha 1,879 + ha 1,611) con il quale è stato sottoposto a vincolo paesaggistico parte del territorio del Comune di Belpasso; l'art. 142 lettera g) bosco (quercie caducifolie esteso mq. 44180,98 ed ex coltivi ricolonizzati da vegetazione perenne estesi mq. 6301,364) vincolato ai sensi della Legge 227 del 18.5.2001 privo di fascia di rispetto con il quale è stato sottoposto a vincolo paesaggistico, ope legis, una parte del territorio del Comune di San Pietro Clarenza.

VISTO il precedente provvedimento prot. n. 5744 -VIII del 19.3.2012, autorizzazione paesaggistica di massima;

VISTA la domanda di autorizzazione paesaggistica per realizzare le seguenti opere: - *realizzazione strada di collegamento tra la tangenziale di Catania ed Etna Sud per Misterbianco, San Pietro Clarenza, Camporotondo, Belpasso, Nicolosi.*

ESAMINATA la documentazione allegata alla nota cardine inoltrata dalla Provincia Regionale di Catania avente prot. n. 69292 dell'8.8.2001 pervenuta in data 9.8.2011 e successive con prot.lli rispettivamente: n. 82500 del 4.10.2011, pervenuta in data 18.10.2011; n. 87932 del 21.10.2011, pervenuta in data 31.10.2011; n. 32991 del 2.5.2012, pervenuta in data 8.5.2012; n. 57139 del 27.7.2012, riscontrata in data 7.8.2012; n. 75261 del 16.10.2012, riscontrata in data 23.10.2012; con riferimento al carteggio accluso che si sintetizza in: relazione paesaggistica ed integrazione esplicativa.

VISTA la nota prot. n. 1542/U.O. X del 10.10.2011 con il quale il dirigente dell'U.O. Beni Archeologici rappresenta che: - " *CONSIDERATO che i siti oggetto di intervento non ricadono in area sottoposta a regime di art. 142, lettera m, del D. L.vo 42/2004 e s.m.i, si esprime, per quanto di competenza, parere favorevole al rilascio del Nulla Osta richiesto. Si esclude il tratto dell'asse indicato nella planimetria generale indicato tra le vie Siracusa (N.10) e la Scuola Elio Vittorini (N.9) ricadente nel territorio di Mascalucia per il quale a causa dell'interesse archeologico dell'area, si pone come condizione che i lavori di scavo vengano effettuati sotto il controllo scientifico di funzionari di questa Soprintendenza e pertanto dovrà essere comunicata la data di inizio dei lavori con venti giorni di preavviso per attivare l'opportuna sorveglianza. Resta salvo l'art. 90 del D.L.vo 42/2004 sul riferimento fortuito di beni archeologici per cui, qualora nel corso dei lavori dovessero evidenziarsi situazioni di interesse archeologico, questa U.O. interverrà secondo le vigenti leggi di tutela chiedendo anche in corso d'opera eventuali modifiche al progetto*".

CONSIDERATO che l'intervento ricade nell'ambito dell'area sottoposta a vincolo paesaggistico; questa Soprintendenza, avendo accertato la sua compatibilità paesaggistica con le prescrizioni che di seguito si specificano, rilascia la relativa autorizzazione prevista dall'articolo 146, comma 2, del Codice alle seguenti condizioni: *che in fase esecutiva venga prodotto adeguato progetto d'inserimento paesaggistico-ambientale con particolare attenzione ai valori paesaggistici unici dell'area pedemontana dell'Etna, delle colate laviche e della vegetazione tipica lungo tutto il tracciato e che tali interventi vengano condotti secondo i principi e le tecniche di ingegneria naturalistica.*

Eventuali modifiche che interessino l'aspetto esteriore dell'intervento dovranno essere preventivamente autorizzate dalla Scrivente. Non potrà essere rilasciata autorizzazione paesaggistica in sanatoria per quelle opere che abbiano determinato creazione od aumento di superfici utili o volumi, applicandosi, in tali casi, le previste sanzioni penali (articolo 181 del Codice).

Responsabile procedimento	Arch. Benedetto Caruso			Funzionario Istruttore Geom. Eugenio Mazzaglia - Stanza 10 - Tel. 0957472235			
Stanza	48	Piano	primo	Tel.	0957472220	Durata procedimento	(ove non previsto da leggi o regolamenti è di 30 giorni)
Ufficio Relazioni con il Pubblico (URP)	urpsopric@regione.sicilia.it			Responsabile:	Venufi Mattia		
Stanza	9	Piano	primo	Tel.	0957472233	Orario e giorni ricevimento	Tutti i giorni


Il presente provvedimento, ai sensi dell'articolo 146, comma 4, del Codice, è valido cinque anni dalla data della sua emissione, trascorsi i quali, senza che siano stati iniziati i lavori, dovrà essere richiesta nuova autorizzazione, presentando la relativa domanda e documentazione.

Il Comune vorrà verificare l'ammissibilità dell'intervento in questione rispetto a tutte le norme vigenti in materia di trasformazione urbanistica del territorio, prima del rilascio del relativo titolo abilitativo edilizio, in considerazione di quanto prevede l'articolo 146, comma 4, primo periodo, del Codice.

Avverso il presente provvedimento può essere proposto, entro trenta giorni dalla data di ricezione dello stesso, ricorso gerarchico all'Assessorato regionale dei beni culturali ed ambientali e della p.i., ai sensi del decreto del Presidente della Repubblica 24 novembre 1971, n. 1199 e s.m.i., ovvero ricorso giurisdizionale entro il termine di sessanta giorni.

Alla Provincia Regionale di Catania si allega copia vistata della documentazione integrativa presentata.

visto: **Il Soprintendente**
(arch. *Venera Greco*)

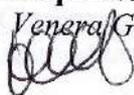

Il Dirigente dell'U.O. VIII
(arch. *Benedetta Caruso*)



Responsabile procedimento	Arch. Benedetto Caruso			Funzionario Istruttore Geom. Eugenio Mazzaglia - Stanza 10 - Tel. 09574722235			
Stanza	48	Piano	primo	Tel.	0957472220	Durata procedimento	(ove non prevista da leggi o regolamenti è di 30 giorni)
Ufficio Relazioni con il Pubblico (URP) - urpsopric@regione.sicilia.it - Responsabile:						Venuti Mattia	
Stanza	9	Piano	primo	Tel.	0957472233	Orario e giorni ricevimento	Tutti i giorni



Regione Siciliana

ASSESSORATO REGIONALE DEL TERRITORIO E DELL'AMBIENTE
COMANDO DEL CORPO FORESTALE DELLA REGIONE SICILIANA



Corpo Forestale

ISPETTORATO RIPARTIMENTALE DELLE FORESTE
CATANIA

U.O. 27 "ATTIVITA' DI VIGILANZA SUL TERRITORIO
TUTELA - VINCOLO IDROGEOLOGICO"
TEL. 095.7396611 FAX 095.341506

Prot. n. 75523 Pos. IV-2-A del 16.07.2018

ALL. 11

D2.01 PROGRAMMAZIONE - PIANO DELLE
OO.PP. E VIABILITA'

Risposta a nota prot. n. 40427
del 06.07.2018

CITTÀ METROPOLITANA DI CATANIA	
ARCHIVIO GENERALE	
Data	23 LUG. 2018
Pratica n.	43550
Titolare	
Completata	

20 LUG. 2018

PERVENUTA IN DATA

Oggetto: Richiesta Nulla Osta ai fini del Vincolo Idrogeologico per la realizzazione di una strada di collegamento tra la Tangenziale di Catania ed Etna Sud per Misterbianco, San Pietro Clarenza, Belpasso e Nicolosi. Lotto di completamento.

Ditta: Città Metropolitana di Catania
Rif. Pratica n. 243 del 09.07.2018



Alla Città Metropolitana di Catania
II Dipartimento "Gestione Tecnica"
1° Servizio - Programmazione, Piano Opere Pubbliche e Viabilità
Via Nuovaluce, 67/a
95030 Tremestieri Etneo

Al Comando Distaccamento Forestale
di Nicolosi

Con riferimento all'istanza in oggetto,

- VISTO:** il R.D. 30.12.1923, n. 3267, "Riordino e riforma della legislazione in materia di boschi e di terreni montani";
- VISTO:** il R.D. 16.05.1926 n. 1126, "Approvazione del decreto per l'applicazione del regio decreto 30 dicembre 1927 n. 3267, concernente il riordino e la riforma della legislazione in materia di boschi e di terreni montani";
- VISTA:** la L.R. 06.04.1996, n. 16 e s.m.i. "Riordino della legislazione in materia forestale e di tutela della vegetazione;
- VISTO:** il D.A. n. 569 del 17 Aprile 2012 "Nuove direttive unificate per il rilascio dell'autorizzazione e del nulla osta al vincolo idrogeologico in armonia con il Piano di Assetto Territoriale (P.A.I.);
- VISTE:** le Prescrizioni di Massima e di Polizia Forestale per i boschi e terreni sottoposti a vincolo idrogeologico nella provincia di Catania;
- VISTA:** la richiesta di Nulla Osta inerente la realizzazione della opera richiamata in oggetto, trasmessa dalla Città Metropolitana di Catania con nota prot. n. 40427 del 06.07.2018, assunta al protocollo dell'Ispettorato Ripartimentale delle Foreste di Catania al n. 71737 del 09.07.2018,
- ESAMINATI:** gli elaborati progettuali a corredo della richiesta in oggetto, inerenti la realizzazione dell'opera in argomento;

Dirigente Unità Operativa n. 27 *D.ssa Valentina Tamburino* Tel 095.7396607 e-mail valentina.tamburino@regione.sicilia.it
 Responsabile del procedimento: *Funziario Direttivo Tecnico Antonio Buemi* Tel 095.7396621 e-mail antonio.buemi@regione.sicilia.it
 e-mail U.O. n. 27 uo27.corpoforestale@regione.sicilia.it p.e.c. irfct.corpo.forestale@certmail.regione.sicilia.it
 Orario di Ricevimento: MERCOLEDI' e VENERDI' ore 9 -13 - Per appuntamento MERCOLEDI' ore 15 -17

PRESO ATTO:

- che il progetto di collegamento tra i comuni di Misterbianco, san Pietro Clarenza, Belpasso e Nicolosi risultava inserito nel P.T. 2004-2006 per una lunghezza complessiva di circa km 10+300;
- che il primo lotto funzionale, con inizio dalla Tangenziale di Catania alla progressiva km 6+700, ricadente interamente nel comune di Misterbianco fino al confine con il comune di San Pietro Clarenza, con uno sviluppo di circa km 2+600 è già stato finanziato e sta seguendo l'iter previsto;
- che il progetto di completamento de quo, continuazione del primo lotto funzionale, ha inizio dal confine tra il comune di Misterbianco e San Pietro Clarenza e si sviluppa inizialmente su tracciati esistenti e dopo, per un breve tratto, su nuovo tracciato da realizzare per poi svilupparsi integralmente su nuovo percorso, incrociando la S.P. 3/III in territorio di Camporotondo Etneo, attraversando il territorio di Belpasso per giungere infine nel territorio comunale di Nicolosi in località Mompilieri;

RILEVATO: che l'arteria in progetto, solamente nel tratto che attraversa il territorio comunale di Nicolosi ricade in zona sottoposta a vincolo idrogeologico ai sensi dell'art. 1 R.D. 3267/1923;

VISTA: la Convocazione Conferenza Speciale di Servizi ai sensi dell'art. 5 comma 4 della L.R. 12/2011 e dell'art. 5 DPRS n. 13/2012 indetta dall'Ing. Capo dell'Ufficio del Genio Civile di Catania con nota prot. n. 037842 del 04.03.2015, richiesta dall'allora Provincia Regionale di Catania (denominata Libero Consorzio Comunale) per l'acquisizione dei pareri preventivi sul progetto definitivo dei "lavori di realizzazione di una strada di collegamento tra la Tangenziale di Catania ed Etna Sud per Misterbianco, San Pietro Clarenza, Belpasso e Nicolosi";

VISTO: il Verbale della Conferenza Speciale di Servizi - Seduta del 23.03.2015, nel corso della quale l'Ispettorato Ripartimentale delle Foreste di Catania non esprime alcun parere in merito, stante che le aree interessate dalla realizzazione del primo lotto funzionale del progetto in questione, non ricadono in zona sottoposta al Vincolo Idrogeologico;

VISTO: il Verbale di sopralluogo del 18.03.2015, effettuato congiuntamente da Personale dell'Ispettorato Ripartimentale delle Foreste e del Distaccamento Forestale di Nicolosi, il quale rileva che il tracciato dell'opera da realizzare lambisce un'area boscata sita in località Pietra Forcella del comune di Nicolosi;

TENUTO CONTO: delle variazioni apportate al tracciato stradale rispetto alla prima stesura di progettazione, con particolare riferimento allontanamento dello stesso all'area boscata posta a confine del territorio comunale e dalla sua fascia di rispetto;

Tutto ciò visto e considerato e con le premesse di cui sopra, si rilascia

NULLA OSTA

per la realizzazione del lotto di completamento della strada di collegamento tra la Tangenziale di Catania ed Etna Sud per Misterbianco, San Pietro Clarenza, Belpasso e Nicolosi, a prescindere da ogni valutazione in ordine alle caratteristiche costruttive del manufatto ed alla sua stabilità, fatti salvi eventuali diritti di terzi, i vincoli ed ogni altra eventuale prescrizione e/o limitazione gravante sul territorio.

In relazione al presente Nulla Osta, si ritiene tuttavia necessario applicare le seguenti prescrizioni:

1. comunicare al Distaccamento Forestale competente per territorio l'inizio e la fine dei lavori. Nella comunicazione di inizio lavori dovrà essere altresì dichiarato che lo stato dei luoghi interessati dai lavori non ha subito alcuna alterazione rispetto alla data di incameramento della documentazione progettuale completa e definitiva;
2. realizzare i lavori in conformità agli elaborati progettuali presentati a questo Ufficio;
3. realizzare opportune opere di raccolta e smaltimento delle acque piovane al fine di allontanarle dalla carreggiata;
4. i movimenti di terra dovranno essere limitati al minimo indispensabile ed interessare esclusivamente le opere proposte;
5. realizzare opportune opere di raccolta e smaltimento delle acque piovane al fine di allontanarle dalla carreggiata;

6. il materiale proveniente dallo scavo deve essere recuperato in siti autorizzati o smaltito in discariche autorizzate, secondo la natura dello stesso;
7. evitare qualsiasi utilizzo, seppur temporaneo, dell'area boscata ubicata a ridosso del confine sud del territorio comunale di Nicolosi
8. ripristino dei luoghi utilizzati quali aree di cantiere, di allocazione di impianti di produzione o di stoccaggio di materiali e provvedere, in detti siti, alla piantumazione di essenze forestali idonee;
9. trasmettere al Distaccamento Forestale competente per territorio, a fine lavori, l'eventuale copia del formulario di identificazione di cui all'art. 193 D. Lgs. 152 del 03.04.2006, timbrato dal centro di recupero rifiuti per l'avvenuto conferimento in discarica;
10. mantenere in cantiere il presente provvedimento e gli elaborati grafici allegati, che costituiscono parte integrante dello stesso, da esibire agli Organi di vigilanza ed al Personale incaricato dei controlli.

Nel caso in cui non vengano osservate le condizioni e le prescrizioni impartite nel presente atto autorizzativo e/o se durante l'esecuzione dei lavori si verificassero dei dissesti ed eventi inattesi il nulla osta deve intendersi decaduto, ai sensi dell'art. 11 del D.A. n. 569 del 17 Aprile 2012

Il presente provvedimento è rilasciato esclusivamente ai fini del vincolo idrogeologico; la sua validità, nella fattispecie, ai sensi dell'art. 11 comma 2 del D.A. n. 569 del 17.04.2012, si rinnova automaticamente a partire dalla consegna dei lavori ed ha validità fino alla fine dei medesimi. Rimane a carico della Città Metropolitana di Catania l'acquisizione, prima dell'inizio dei lavori, di ogni altra autorizzazione, parere, nulla osta previsti dalla normativa vigente e necessari a completamento dell'iter procedurale per l'approvazione dell'opera.


Il Distaccamento Forestale di Nicolosi è incaricato della sorveglianza per l'esecuzione di quanto sopra esposto.

Avverso al presente provvedimento è ammesso ricorso giurisdizionale al Tribunale Amministrativo Regionale ovvero ricorso straordinario al Presidente della Regione Siciliana rispettivamente entro 60 ed entro 120 giorni dalla data della sua ricezione.

IL FUNZIONARIO DIRETTIVO TECNICO
Antonio Buemi



IL DIRIGENTE DELL' UNITÀ OPERATIVA
Dott.ssa Valentina Tamburino

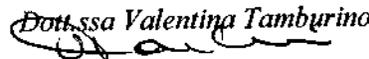

L'ISPETTORE RIPARTIMENTALE DELLE FORESTE
Ing. Giovanni Gubernale




Dirigente Unità Operativa n. 27: <i>D.ssa Valentina Tamburino</i> Tel 095.7396607 e-mail valentina.tamburino@regione.sicilia.it Responsabile del procedimento: <i>Funzionario Direttivo Tecnico Antonio Buemi</i> Tel 095.7396621 e-mail antonio.buemi@regione.sicilia.it e-mail U.O. n. 27 uo27.corpoforestale@regione.sicilia.it p.e.c. lrftc.corpo_forestale@certmail.regione.sicilia.it Orario di Ricevimento: MERCOLEDÌ e VENERDÌ ore 9 -13 - Per appuntamento MERCOLEDÌ ore 15 -17
