




SEZIONE 1 - scala 1:250

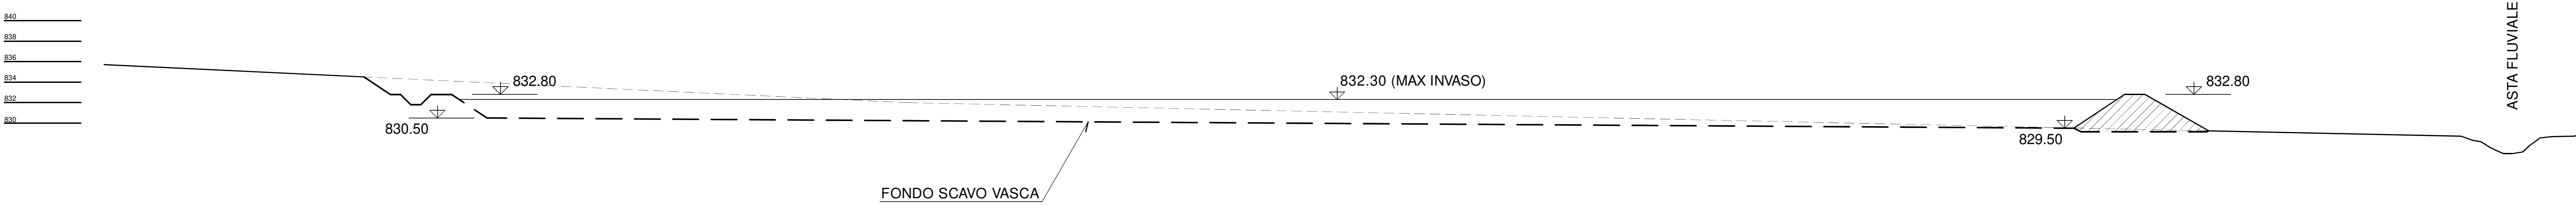

SEZIONE 2 - scala 1:250

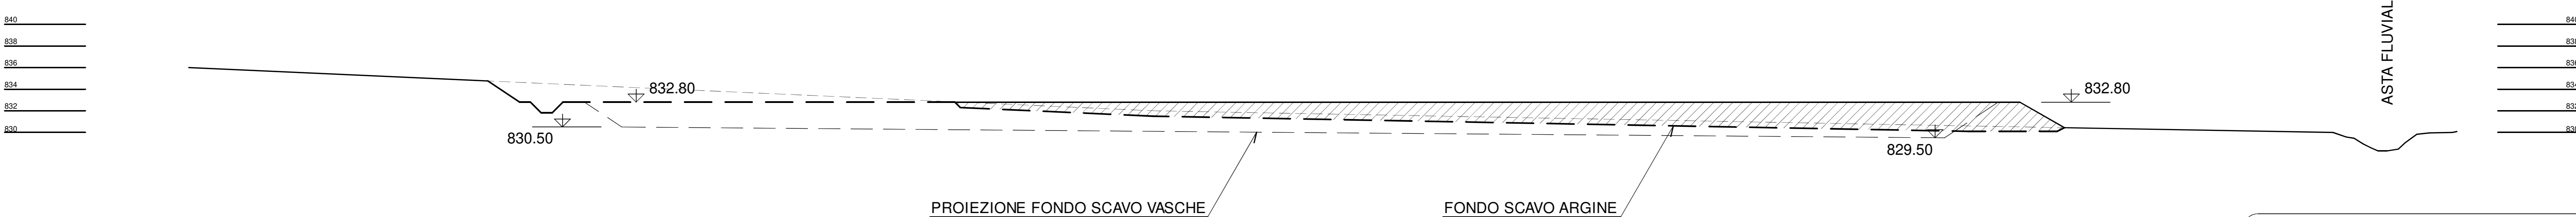

SEZIONE 3 - scala 1:250

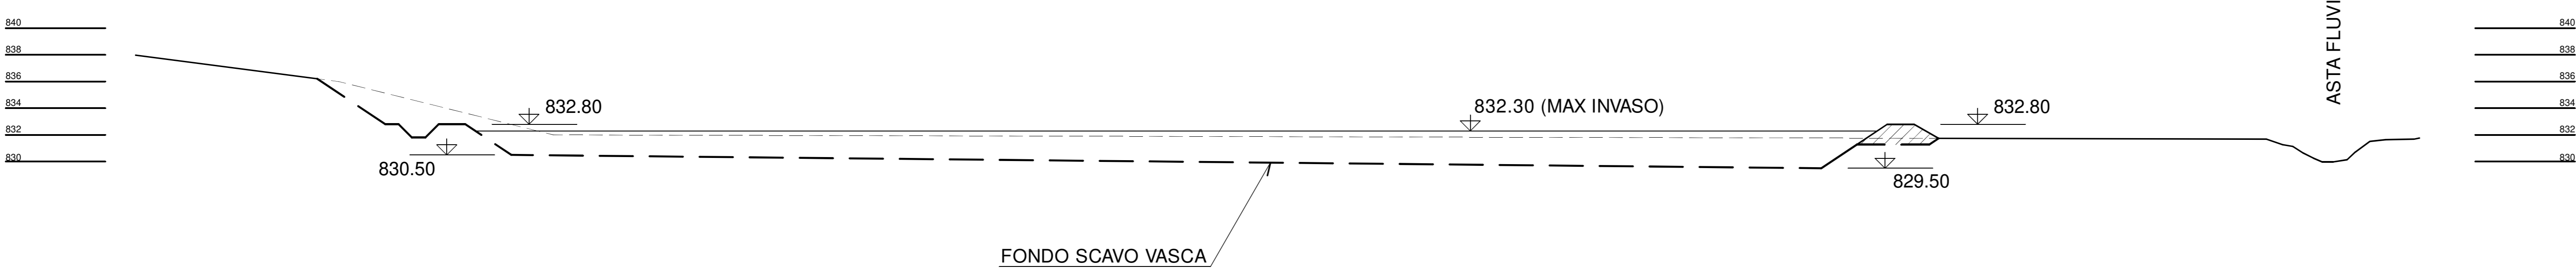

SICILIACQUE S.p.A.

DIGA DI PIANO DEL LEONE
COMUNE DI CASTRONUOVO DI SICILIA - PRIZZI (PA)
N° ARCH. R.I.D. 167

PROGETTO DI GESTIONE INVASO

Titolo	ALL.
	B5.2
	Data
	Gennaio 2021
Scala	1 : 250

Siciliacque S.p.A.
Il direttore operativo
Dott. Ing. Massimo Burrascano
Ingegnere Responsabile della Sicurezza
Dott. Ing. Alphonso Cusumano
ing. Alphonso Cusumano
n. 5248 Albo degli Ingegneri
PALERMO

I progettisti
Dott. Ing. Carlo Madoni
ORDINE
INGEGNERI
PALERMO
N. 528

Dott. Ing. Paul Erik Nielsen
ORDINE
INGEGNERI
MILANO
N. 16045

s.i.a. studio ingegneri associati Milano