


# INVASO PIANO DEL LEONE

Planimetria dello scavo di sfangamento - Piano Operativo N4 - 1° intervento - scala 1:400

## Sezione Trasversale 1 - 1

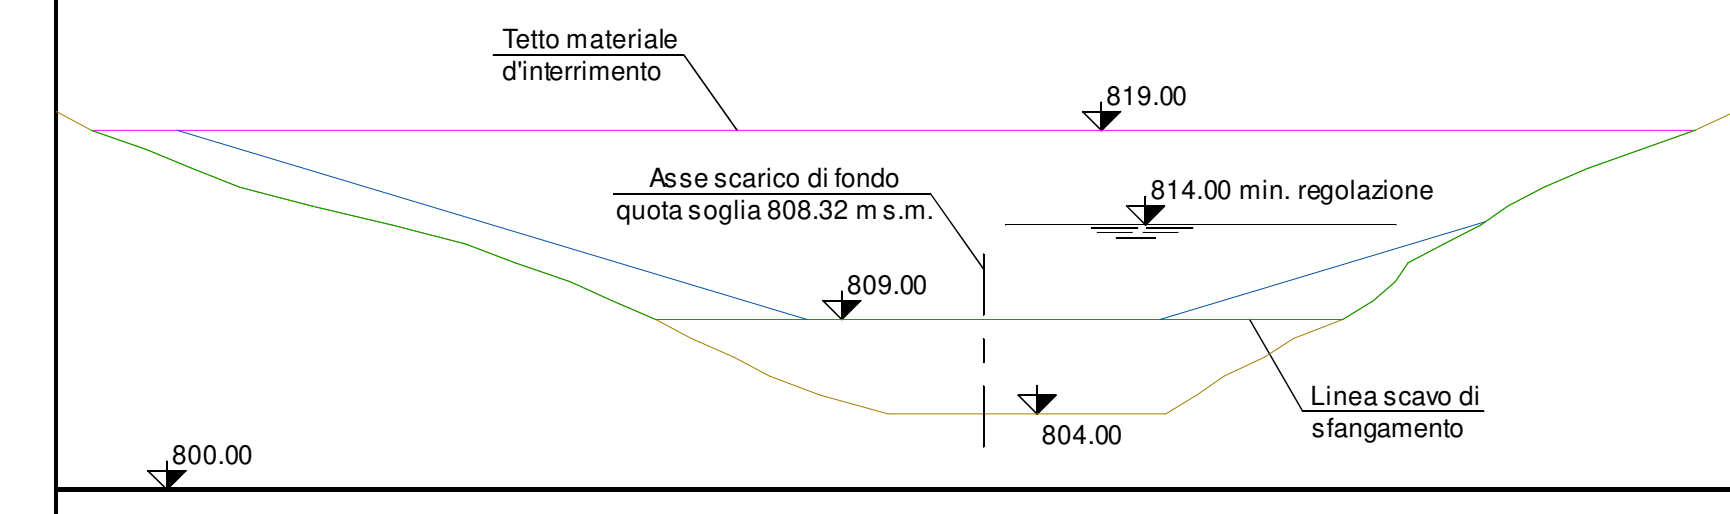

### LEGENDA

- TERRENO NATURALE ORIGINALE
- TERRENO NATURALE RICOSTRUITO
- MATERIALE DI SEDIMENTAZIONE
- SCAVO PIANO OPERATIVO N4 - 1° INTERVENTO
- SCAVO PIANO OPERATIVO N1

## SICILIACQUE S.p.A.

**DIGA DI PIANO DEL LEONE**  
COMUNE DI CASTRONUOVO DI SICILIA - PRIZZI ( PA )  
N° ARCH. R.I.D. 167

### PROGETTO DI GESTIONE INVASO

Titolo	ALL.
	B7.2
	Data
	Gennaio 2021
SCAVO DI SFANGAMENTO PIANO OPERATIVO N4 1° INTERVENTO - PLANIMETRIA	Scala
	1 : 400

Siciliacque S.p.A.  
Il direttore operativo  
Dott. Ing. Massimo Burrano  
Ingegnere Responsabile della Sicurezza  
Dott. Ing. Alphonso Cusmano  
ing. Alphonso Cusmano  
n. 5248 Albo degli Ingegneri  
PALERMO

I progettisti  
Dott. Ing. Giancarlo Madoni  
Dott. Ing. Poul Erik Nielsen

s.i.a. studio ingegneri associati

Milano

## Sezione Longitudinale 2 - 2

