


# INVASO PIANO DEL LEONE

Planimetria dello scavo di sfangamento - Piano Operativo N4 - II° intervento - scala 1:400

## Sezione Trasversale 1 - 1

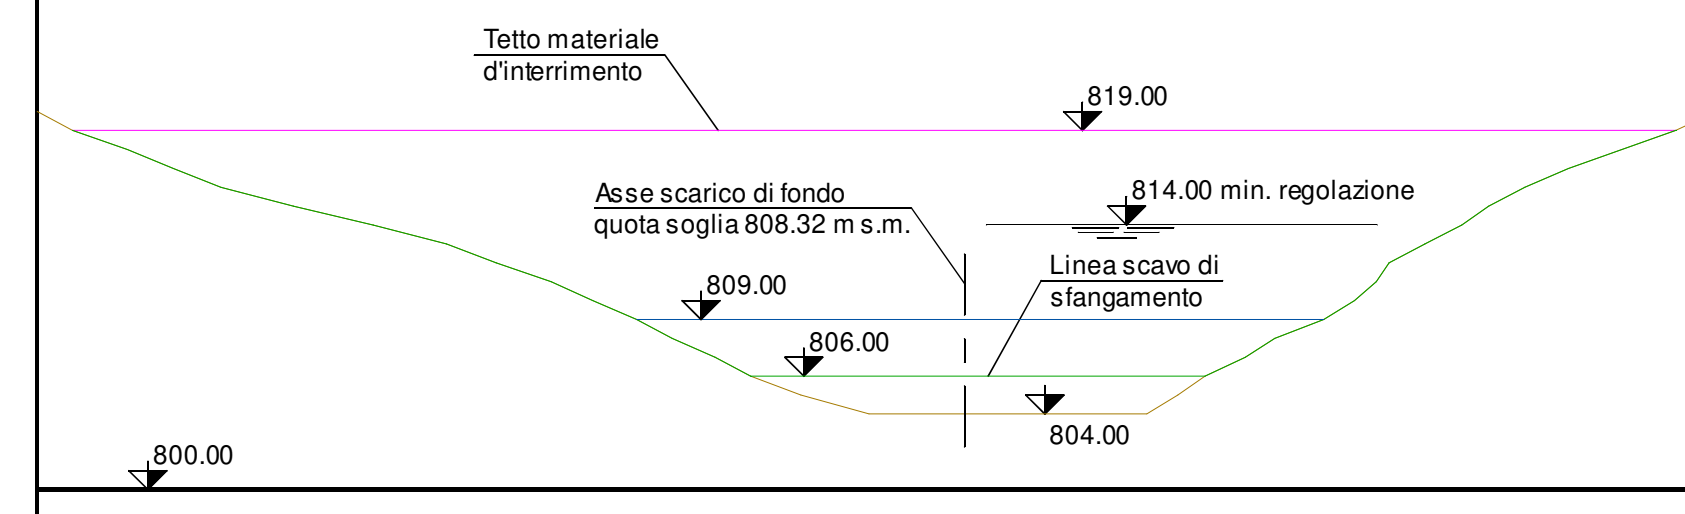

### LEGENDA

- TERRENO NATURALE ORIGINALE
- TERRENO NATURALE RICOSTRUITO
- MATERIALE DI SEDIMENTAZIONE
- SCAVO PIANO OPERATIVO N4 - II° INTERVENTO
- SCAVO PIANO OPERATIVO N4 - I° INTERVENTO

## SICILIACQUE S.p.A.

**DIGA DI PIANO DEL LEONE**  
COMUNE DI CASTRONUOVO DI SICILIA - PRIZZI ( PA )  
N° ARCH. R.I.D. 167

### PROGETTO DI GESTIONE INVASO

Titolo	ALL.
	<b>B7.3</b>
	Data
	Gennaio 2021
SCAVO DI SFANGAMENTO PIANO OPERATIVO N4 II° INTERVENTO - PLANIMETRIA	Scala
	1 : 400

Siciliacque S.p.A.

Il direttore operativo

Dott. Ing. Massimo Burrano

*Massimo Burrano*

Ingegnere Responsabile della Sicurezza

Dott. Ing. Alphonso Cusmano

ing. Alphonso Cusmano

n. 5248 Albo degli Ingegneri

PALERMO

*Alphonso Cusmano*

I progettisti

Dott. Ing. Giancarlo Madoni

*Giancarlo Madoni*

Dott. Ing. Poul Erik Nielsen

ing. Poul Erik Nielsen

n. 528 Albo degli Ingegneri

PROV. BRESCIA

MILANO

*Poul Erik Nielsen*

s.i.a. studio ingegneri associati

Milano

## Sezione Longitudinale 2 - 2

