



SEZIONE A-A SCALA 1:100

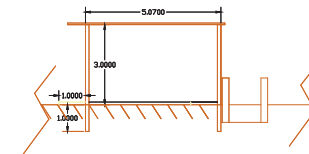

SEZIONE B-B SCALA 1:100

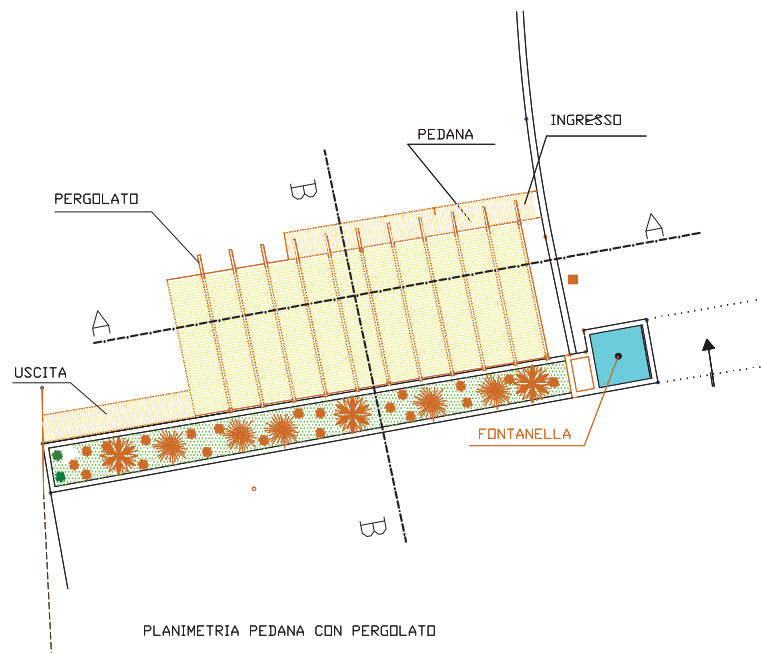

PLANIMETRIA PEDANA CON PERGOLATO



Handwritten signature and official stamp of the engineering firm.

Francesco Ferlito Ingegnere - Via L. Castiglione, 4 - Trecastagni (CT) - cell. 335 471731

COMUNE DI CATANIA
STABILIMENTO BALNEARE "LIDO POLIFEMO"
VIALE PRESIDENTE KENNEDY, 59

VARIANTE INTERVENTI DI
RIDORGANIZZAZIONE DEGLI SPAZI APERTI

Oggetto: PIANTA TETTOIA
SEZIONI A-A E B-B

Data: GIU 22
Scala: 1:100
Allegato: 2

Il Tecnico