


PROVINCIA AGRIGENTO  
COMUNE DI AGRIGENTO

RELAZIONE TECNICA

PROGETTO DI MANUTENZIONE ORDINARIA E  
STRAORDINARIA DEI CAMPETTI DI TENNIS DEL  
LUNGOMARE FALCONE-BORSELLINO AGRIGENTO E  
MODIFICA CDM 212/2005




LOCALITA': AGRIGENTO – SAN LEONE  
LUNGOMARE FALCONE BORSELLINO  
37°15'36.88"N  
13°35'4.17"E

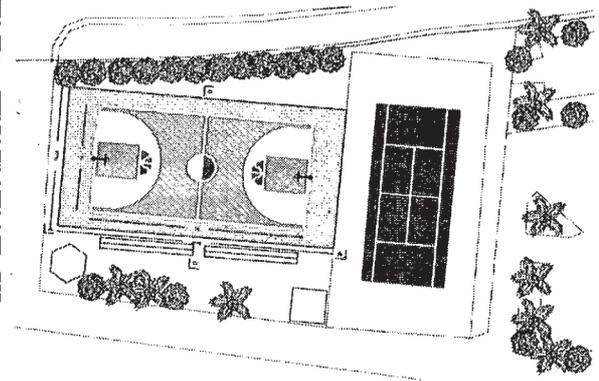

IL DIRIGENTE RESPONSABILE  
(Dott.ssa Olimpia Caruso)

Ditta: Comune di Agrigento

Tecnico: Ing. Alberto Avenia

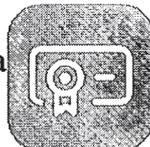

Alberto  
Avenia  
23.06.2022  
13:06:56  
GMT+00:00



## RELAZIONE TECNICA

Il sottoscritto ing. Alberto Avenia n.q. di Dirigente del Settore VI del Comune di Agrigento, ha redatto il presente progetto allegato alla richiesta di autorizzazione ai sensi dell'art. 24 Regolamento Codice della Navigazione per interventi di manutenzione straordinaria e ordinaria e modifica CDC 212/2005 da eseguire sui campi da tennis siti ad Agrigento nella località San Leone nel Lungomare Falcone Borsellino.

### Descrizione dei luoghi

L'area oggetto di intervento si trova nel Comune di Agrigento nella frazione balneare di San Leone su area demaniale già in Concessione a codesto Comune con CDM 212/2005. L'intervento riguarda opere di manutenzione ordinaria e straordinaria sui campi da tennis censiti al foglio di mappa 191 particelle 1844.

### Progetto

Il progetto prevede la trasformazione del campo da tennis posto ad ovest in campo da basket previa eliminazione delle strutture già esistenti, nuova tinteggiatura della pavimentazione e installazione dei canestri, oltre ad interventi di manutenzione ordinaria necessari alla funzione dell'area in totale sicurezza. Il campo di dimensioni 18,42 m x 36,52 m resterà nella gestione del Comune ed aperto al pubblico.

Per il campo da tennis posto ad est si prevedono interventi di manutenzione ordinaria quali, sostituzione delle reti, tinteggiatura della pavimentazione e ripristino delle strutture di protezione. Il Comune intendete affidare a terzi la gestione di questo campetto e per tale ragione si chiede una modifica della CDM 212/2005 per una superficie totale pari a 685 mq


### Finalità della richiesta

Trasformazione del un campo da tennis posto ad ovest in campo di basket.

Affidamento della gestione a terzi del campo da tennis posto ad est per una superficie totale pari a 685 mq

Agrigento 22/06/2022

Il tecnico

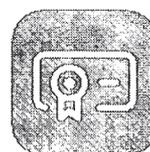

Alberto  
Avenia  
23.06.2022  
13:06:56  
GMT+00:00


PROVINCIA AGRIGENTO  
COMUNE DI AGRIGENTO

ELABORATI DI PROGETTO

PROGETTO DI MANUTENZIONE ORDINARIA E  
STRAORDINARIA DEI CAMPETTI DI TENNIS DEL  
LUNGOMARE FALCONE-BORSELLINO AGRIGENTO E  
MODIFICA CDM 212/2005




Ditta: Comune di Agrigento  
Tecnico: Ing. Alberto Avenia

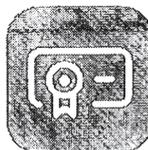


Alberto  
Avenia  
23.06.2022  
13:07:41  
GMT+00:00


IL DIRIGENTE RESPONSABILE  
(Dot.ssa *Olympic Campo*)

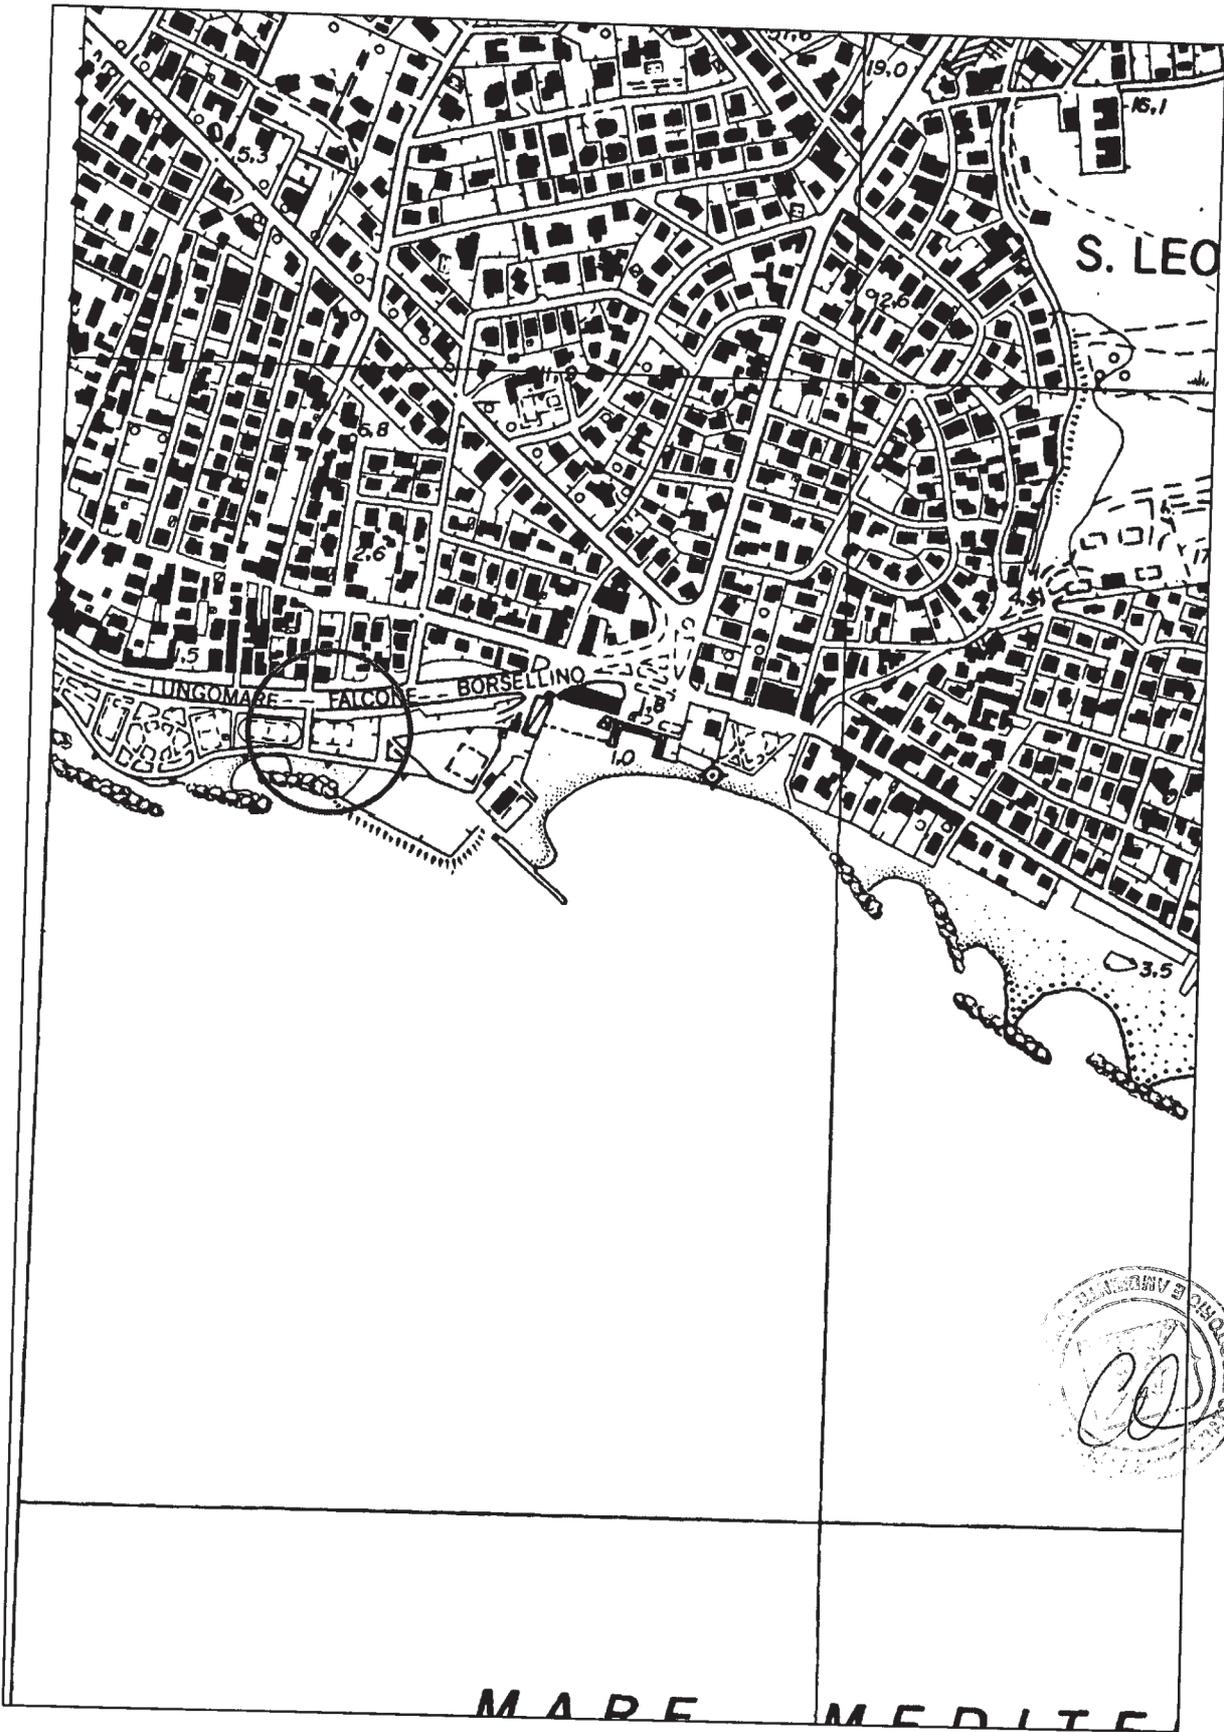

Corografia scala 1:10.000

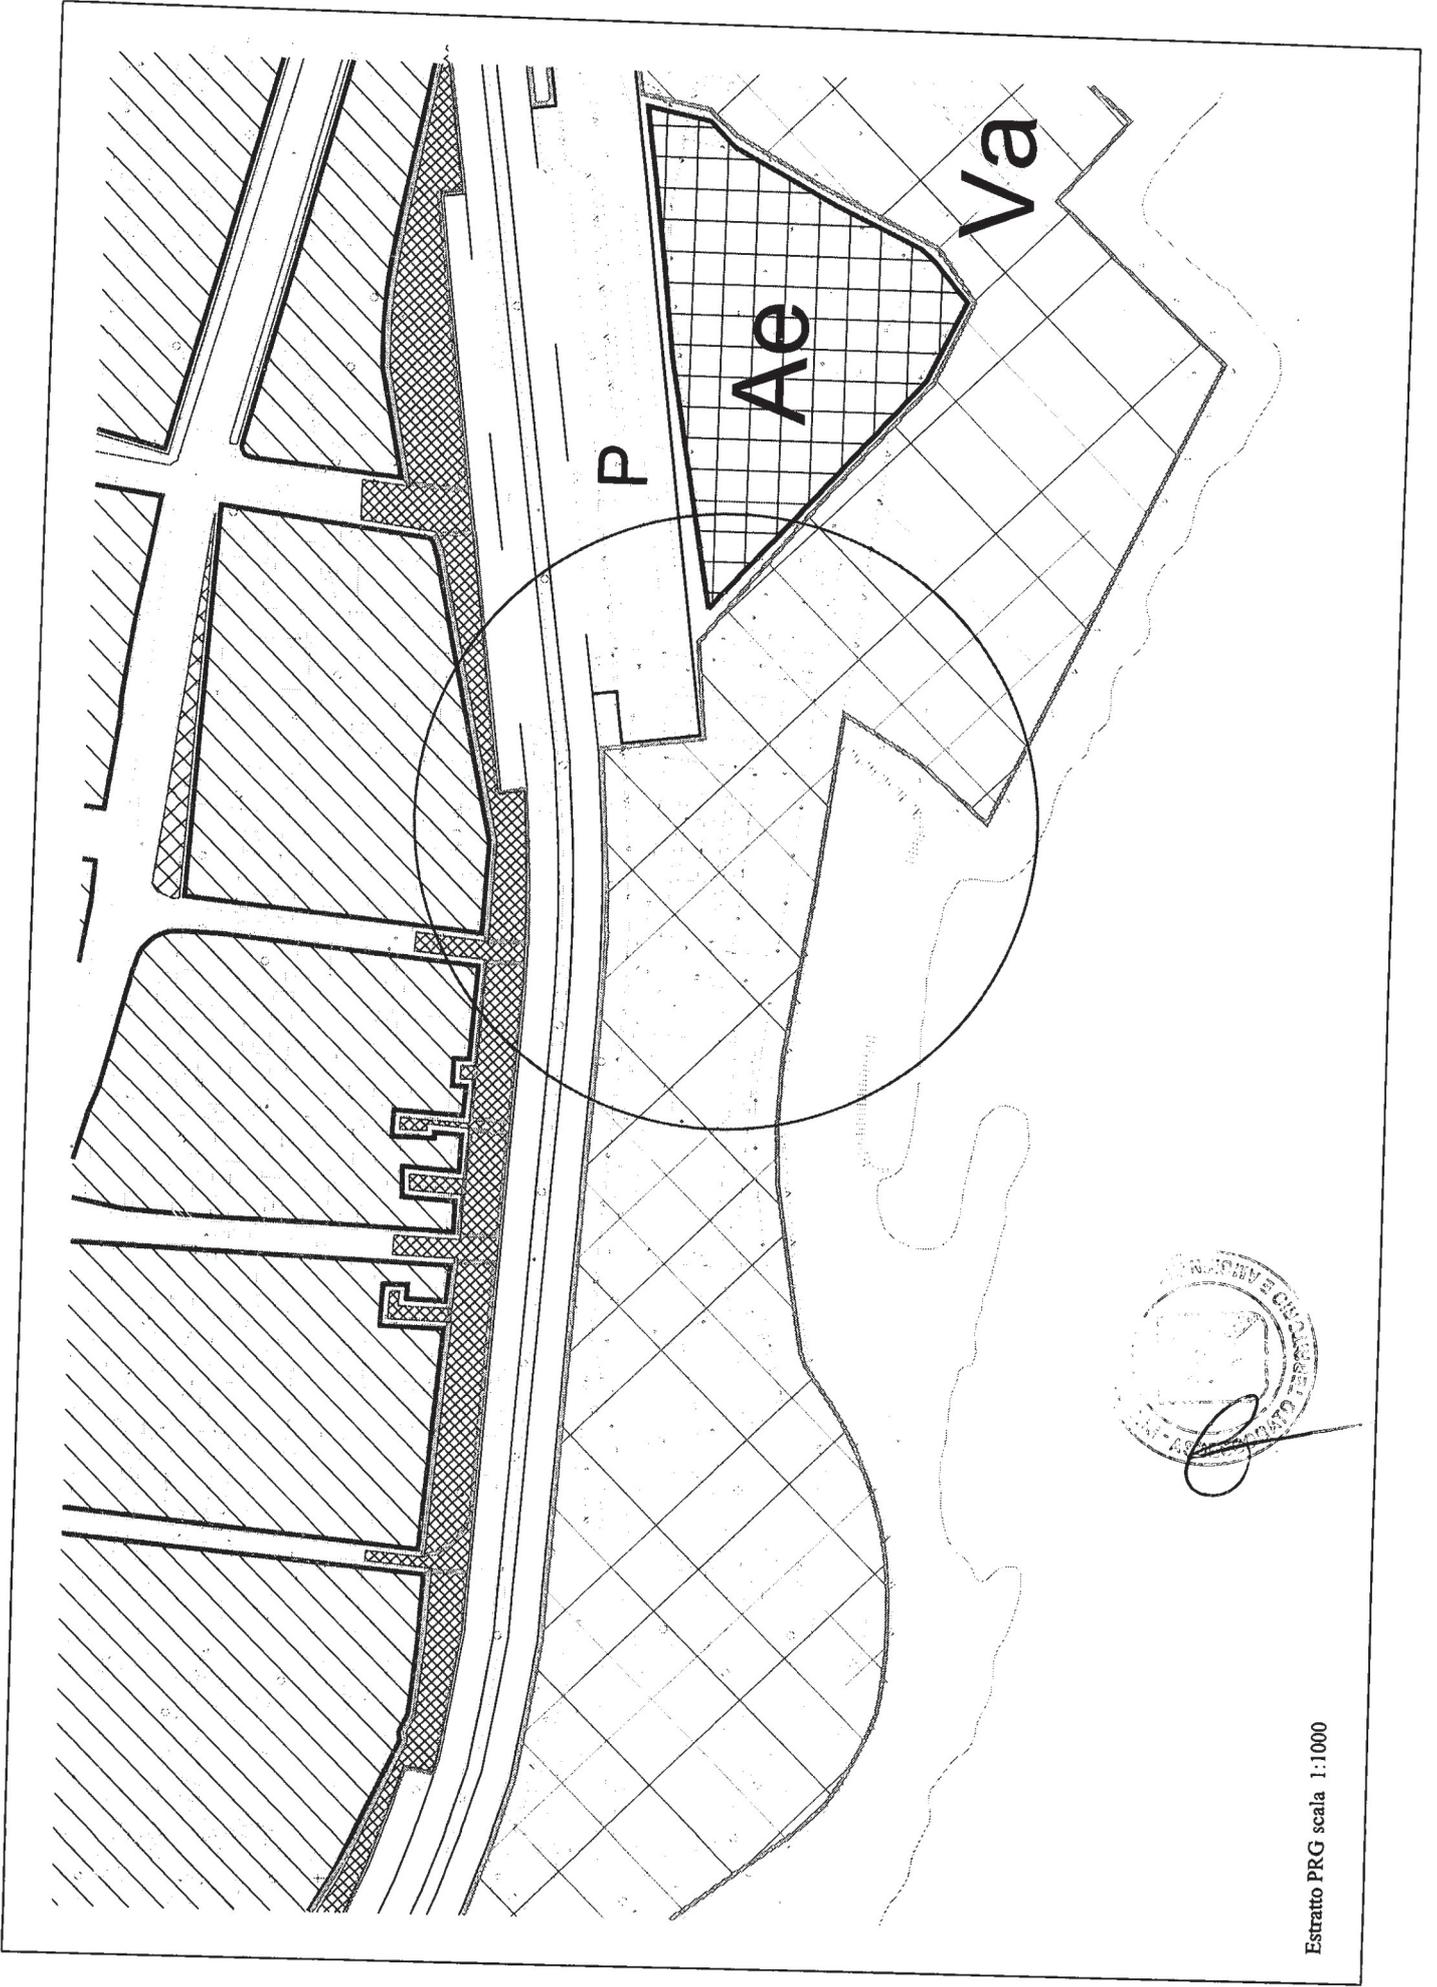


Estratto PRG scala 1:1000

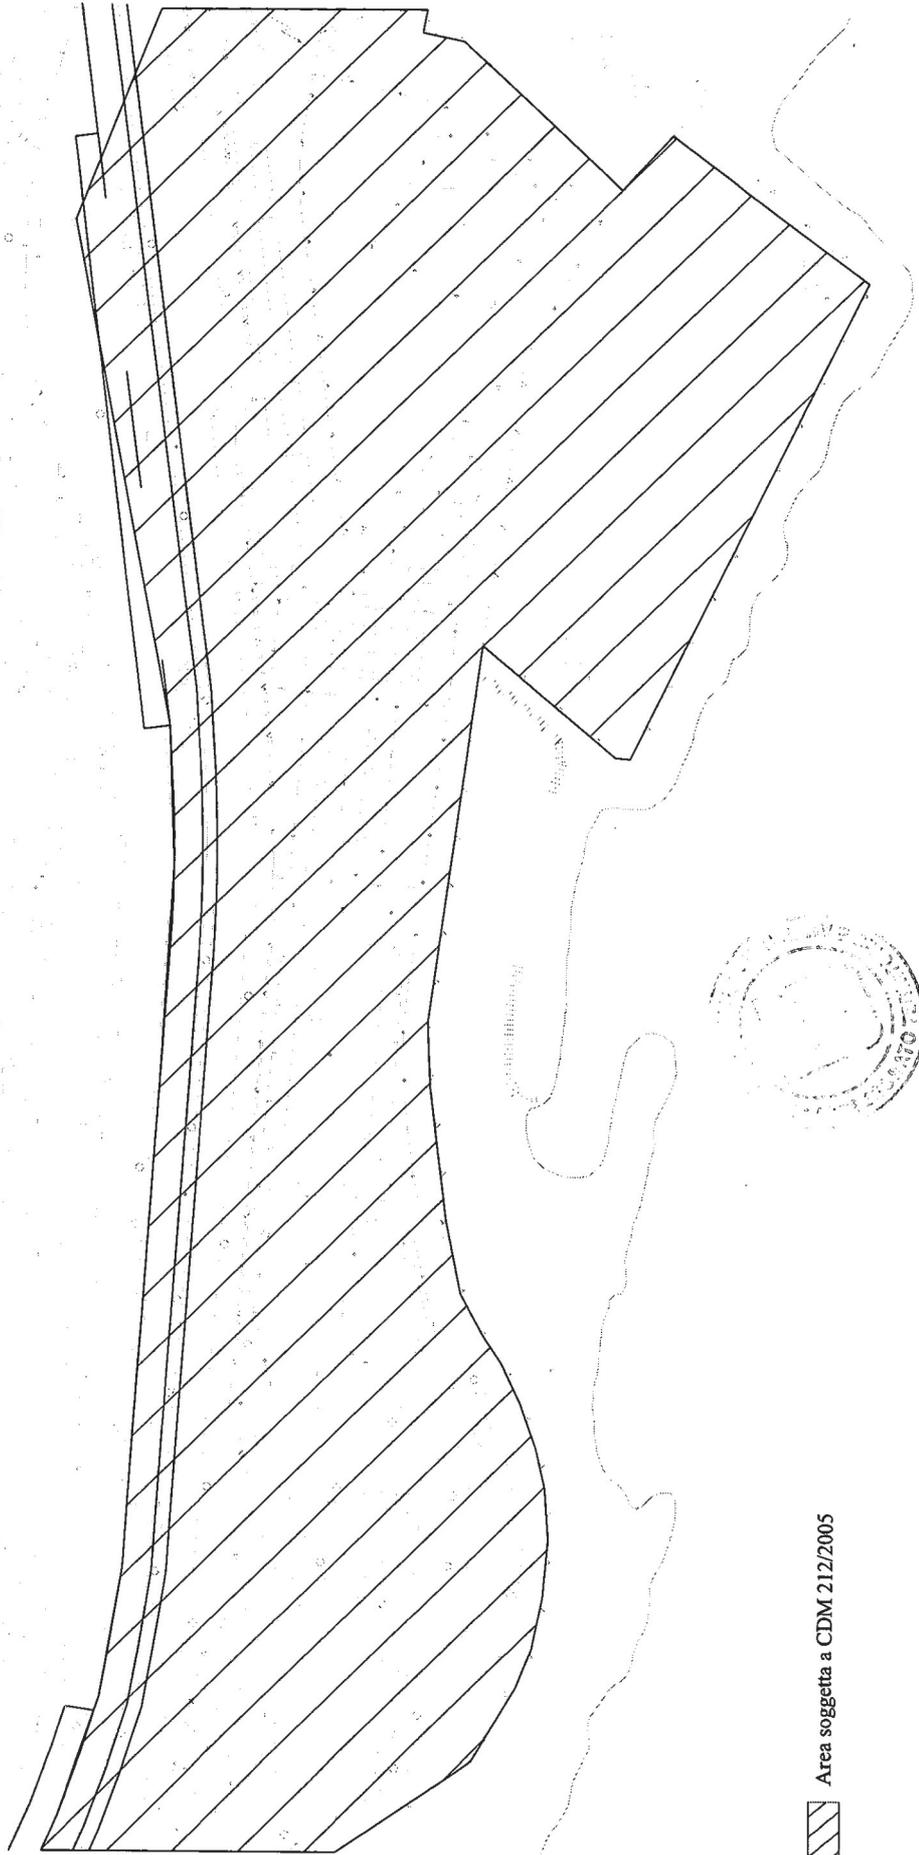


 Area soggetta a CDM 212/2005





Individuazione area già soggetta a CDM 1:1000

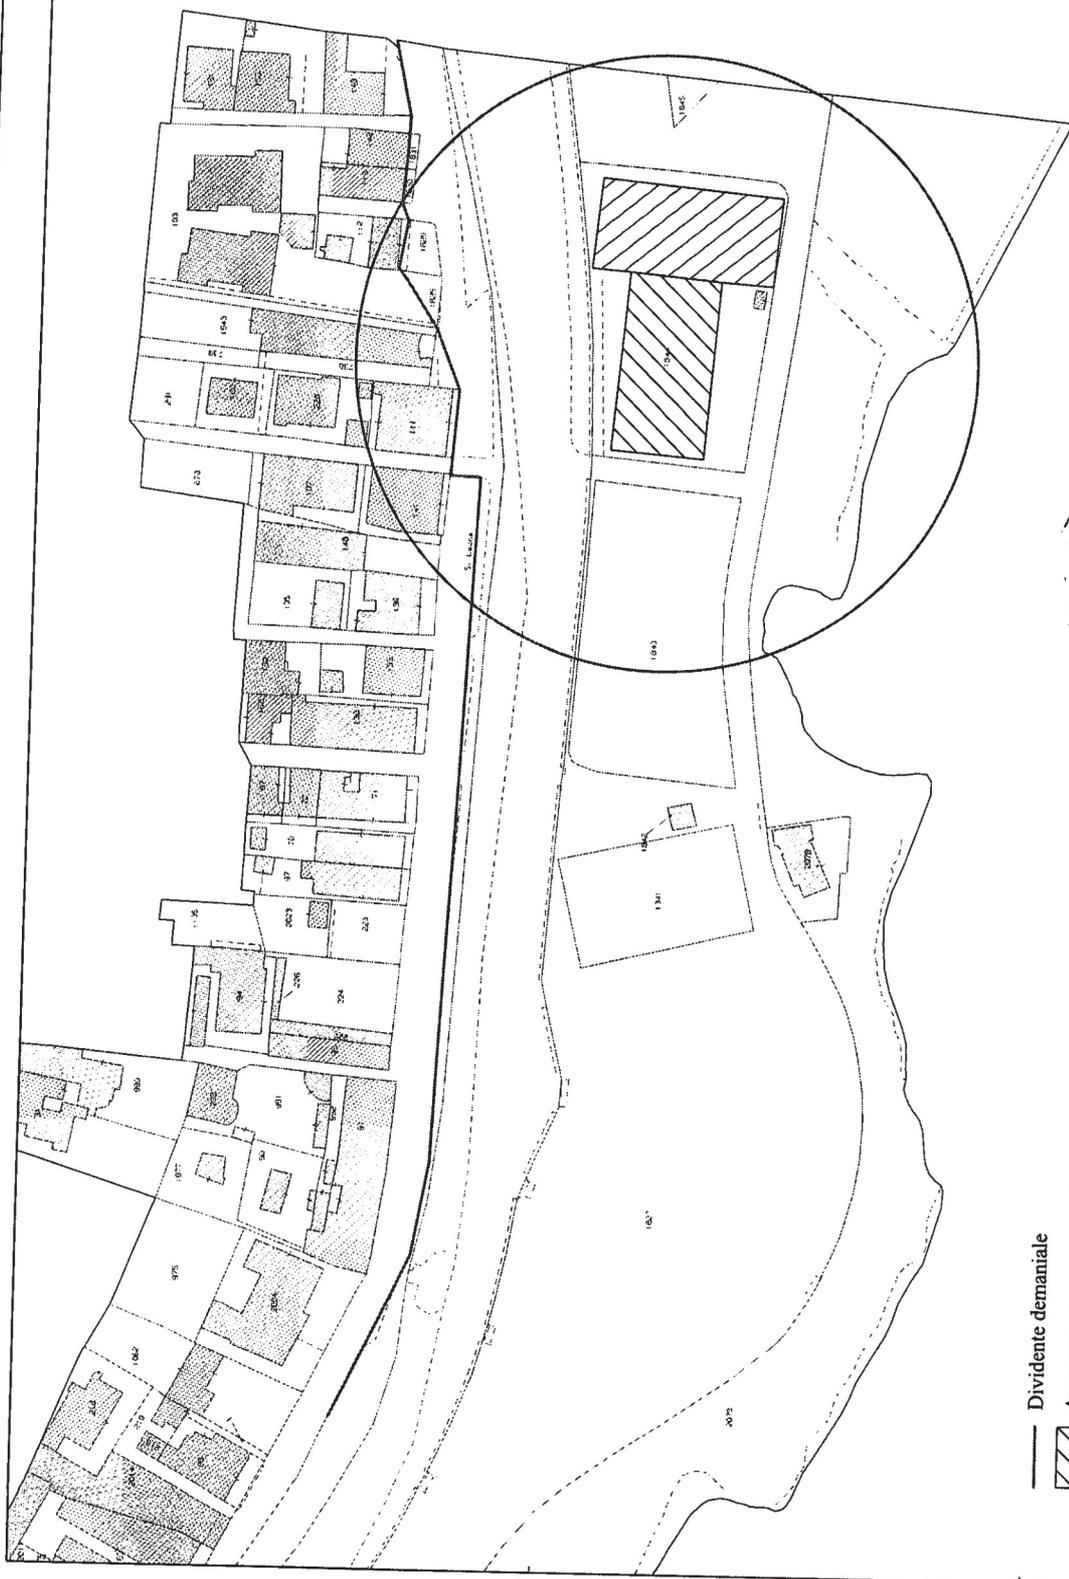



- Dividente demaniale
- ▨ Area soggetta a manutenzione straordinaria con destinazione uso pubblico
- ▩ Area soggetta a manutenzione ordinaria da affidare ad altri soggetti

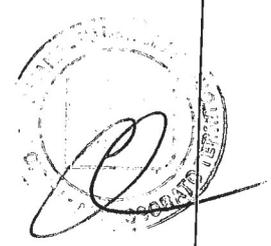



Estratto di mappa catastale

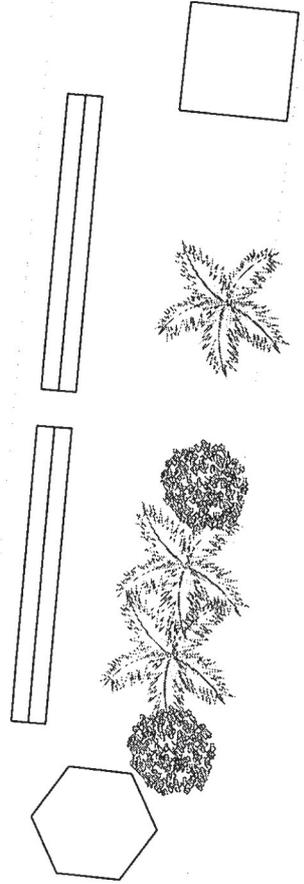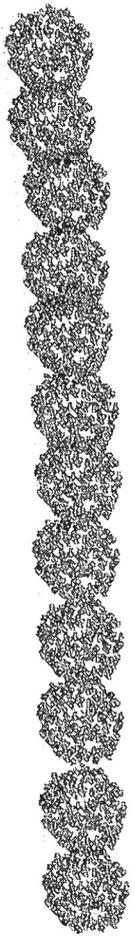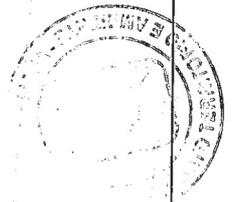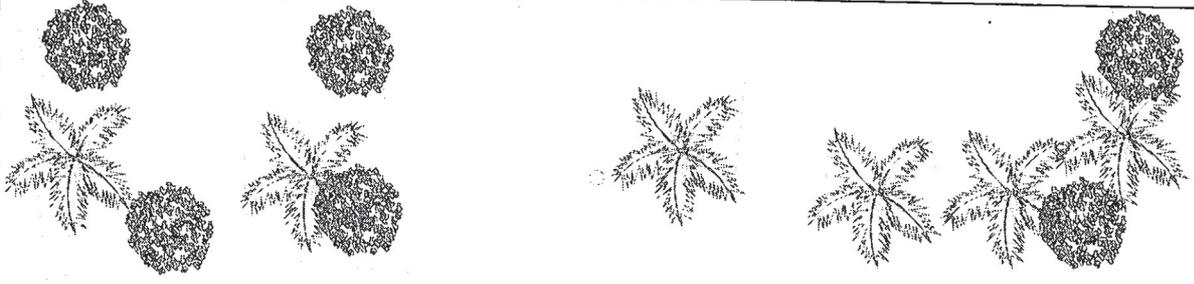


Stato di fatto scala 1:200

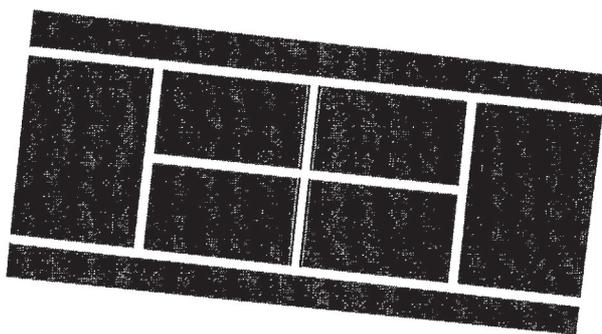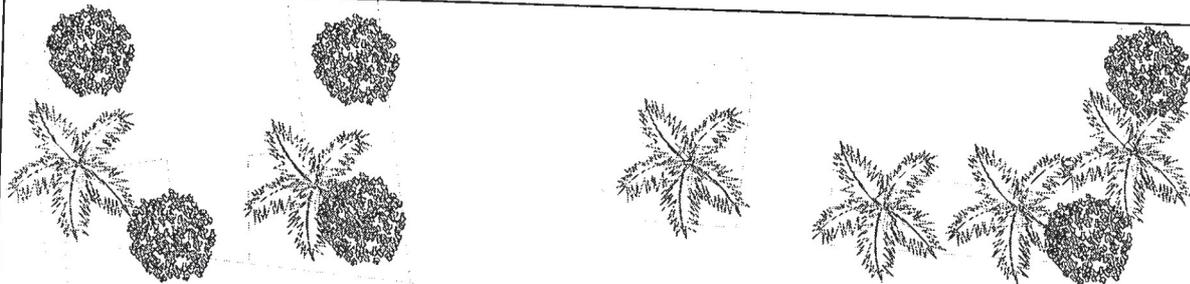





campo di tennis gestione terzi  
area 685 mq

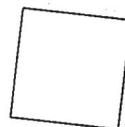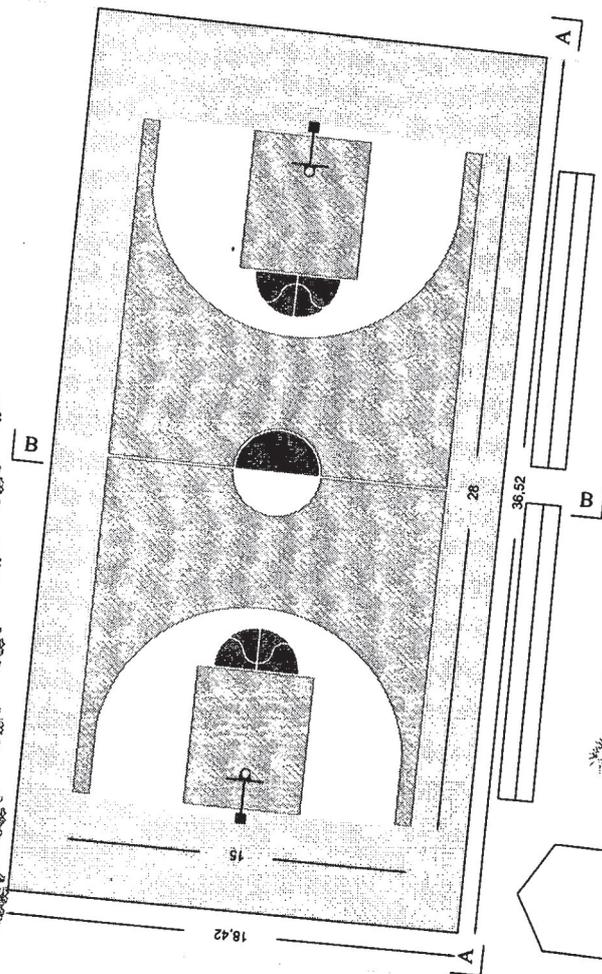

campo di basket uso pubblico

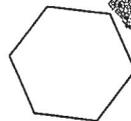

Progetto scala 1:200

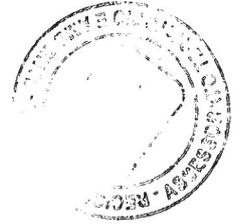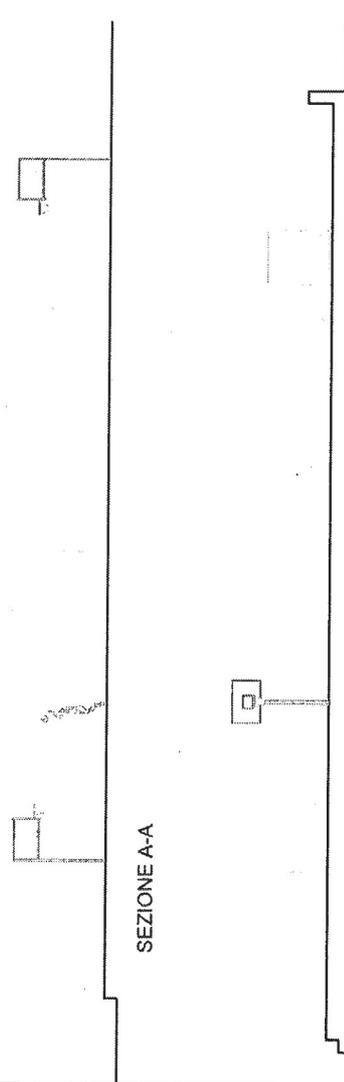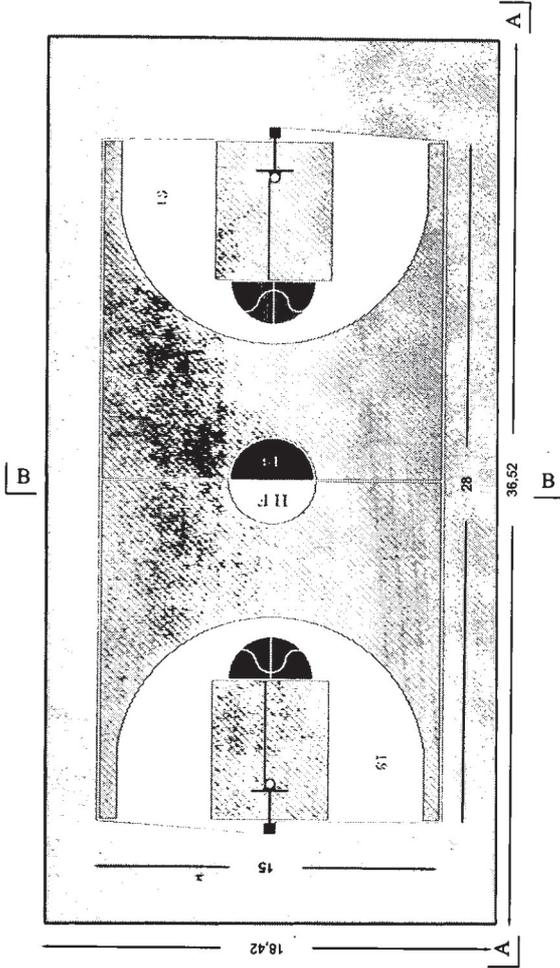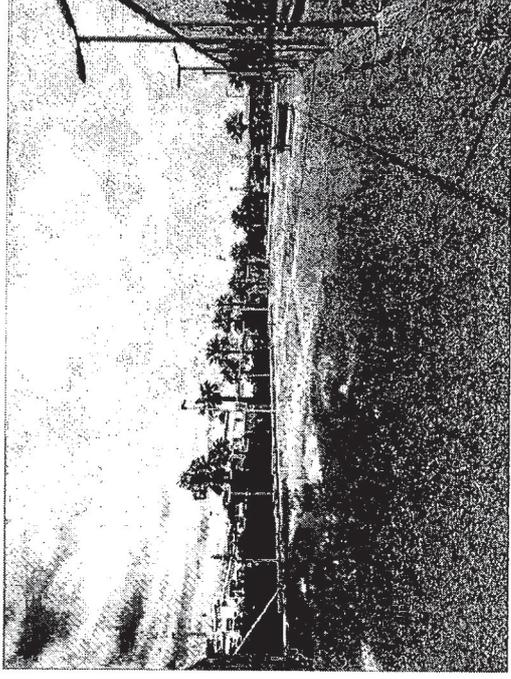

Particolari costruttivi - foto scala 1:200