

DIS/SIC/PGE/PLA/API

e-distribuzione@pec.e-distribuzione.it

Oggetto: **AUT. 2518272. Richiesta di pubblicazione. Istanza ai sensi della Legge Regionale n° 11 del 12/05/2022 per la realizzazione di un tratto di linea aerea MT a 20 kV, derivando da un impianto esistente, mediante la posa di n° 8 nuovi sostegni, di cui uno P.T.P. (palo trasformatore) da denominare "SPERDUTO", al fine di consentire la connessione alla rete elettrica del cliente "CALANNI ANTONINO", che ne ha fatto richiesta, da realizzarsi su lotti di proprietà privata, in Contrada Casotto Spano, nei pressi della S.S. 575 km. 20+900, nel territorio del comune di RANDAZZO (CT).**

**Rif. istanza e-distribuzione SpA prot. n° 0709853 del 13/07/2022**

## RENDE NOTO

e-distribuzione al fine di consentire la realizzazione di un tratto di linea aerea MT a 20 kV, derivando da un impianto esistente, mediante la posa di n° 8 nuovi sostegni, di cui uno **P.T.P. (palo trasformatore)** da denominare **"SPERDUTO"**, al fine di consentire la connessione alla rete elettrica del cliente **"CALANNI ANTONINO"**, che ne ha fatto richiesta, da realizzarsi su lotti di proprietà privata, in Contrada Casotto Spano, nei pressi della S.S. 575 km. 20+900, nel territorio del comune di **RANDAZZO (CT)**, così specificato:

- Posa in opera di N. 7 nuovi sostegni di cui N. 1 del tipo 21/H (*per intercetto linea MT aerea esistente*), N. 3 del tipo 12/C, N. 1 del tipo 12/F, N. 1 del tipo 12/B e N. 1 del tipo 12/D (*con sezionatore verticale*), tutti in lamiera zincata a sezione poligonale con relativa realizzazione del blocco di fondazione, da posarsi all'interno della proprietà del cliente da allacciare;

- Tesatura di N. 6 campate di cavo aereo MT del tipo **in conduttori nudi ALL-ACC**, per una lunghezza di **ml 632,00 circa**, che partendo dal nuovo sostegno MT da posare indicato in planimetria con il N. 1, raggiungerà il palo sezionatore indicato in planimetria con il N. 7, dalla quale partirà un'ultima campata realizzata

1/2

Azienda certificata ISO 9001 - ISO 14001 - ISO 37001 - ISO 45001 - ISO 50001

Questo messaggio è destinato esclusivamente al seguente uso: CONFIDENZIALE

**con cavo del tipo elicord**, avente una lunghezza di **ml. 68,00 circa**, fino a raggiungere il nuovo PTP da posare, **per un totale di ml. 700,00 circa**;

-Posa nuovo PTP (palo trasformatore) del tipo 10/G in lamiera zincata e realizzazione del blocco di fondazione, da posarsi all'interno della proprietà del cliente da allacciare.

I nuovi sostegni da posare avranno un'altezza massima variabile tra 10, 12 e 21 metri ed un'altezza fuori terra rispettivamente di metri 9,00, metri 10,80 e metri 18,90.

I lavori da realizzarsi ricadono nel **foglio di mappa 97** del Comune di **RANDAZZO** (CT), così come meglio specificato nella planimetria catastale e nell'elenco ditte allegato.

Si rende Noto altresì che con istanza inoltrata il 13/07/2022 prot. n° 0709853 la società e-distribuzione S.p.A. ha richiesto all'Assessorato Regionale dell'Energia e dei servizi di Pubblica Utilità, tramite lo stesso Genio Civile, l'autorizzazione alla costruzione ed all'esercizio del presente avviso. L'originale della domanda ed i relativi elaborati tecnici degli impianti, sono depositati presso tale Genio Civile, a disposizione di chiunque ne abbia interesse dimostrandone di averne la titolarità; Le eventuali opposizioni o osservazioni alla realizzazione dell'elettrodotto dovranno essere presentate dagli interessati presso L'ufficio, entro 30 giorni dalla data di pubblicazione dello stesso. Infine si rende noto che, a termine dell'art. 9 del D.P.R. n° 342 del 18/03/1965, il decreto relativo alla autorizzazione di che trattasi, avrà efficacia di dichiarazione di urgenza ed indifferibilità e di pubblica utilità, delle opere da realizzare.

**BENEDETTO LA MONICA**



Il Responsabile

Il presente documento è sottoscritto con firma digitale ai sensi dell'art. 21 del d.lgs. 82/2005 e s.m.i.. La riproduzione dello stesso su supporto analogico è effettuata da Enel Italia S.p.A. e costituisce una copia integra e fedele dell'originale informatico, disponibile a richiesta presso l'Unità emittente.

# Stralcio Catastale

Comune di **RANDAZZO** Foglio 97

Scala 1:2.000

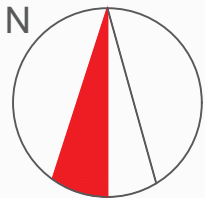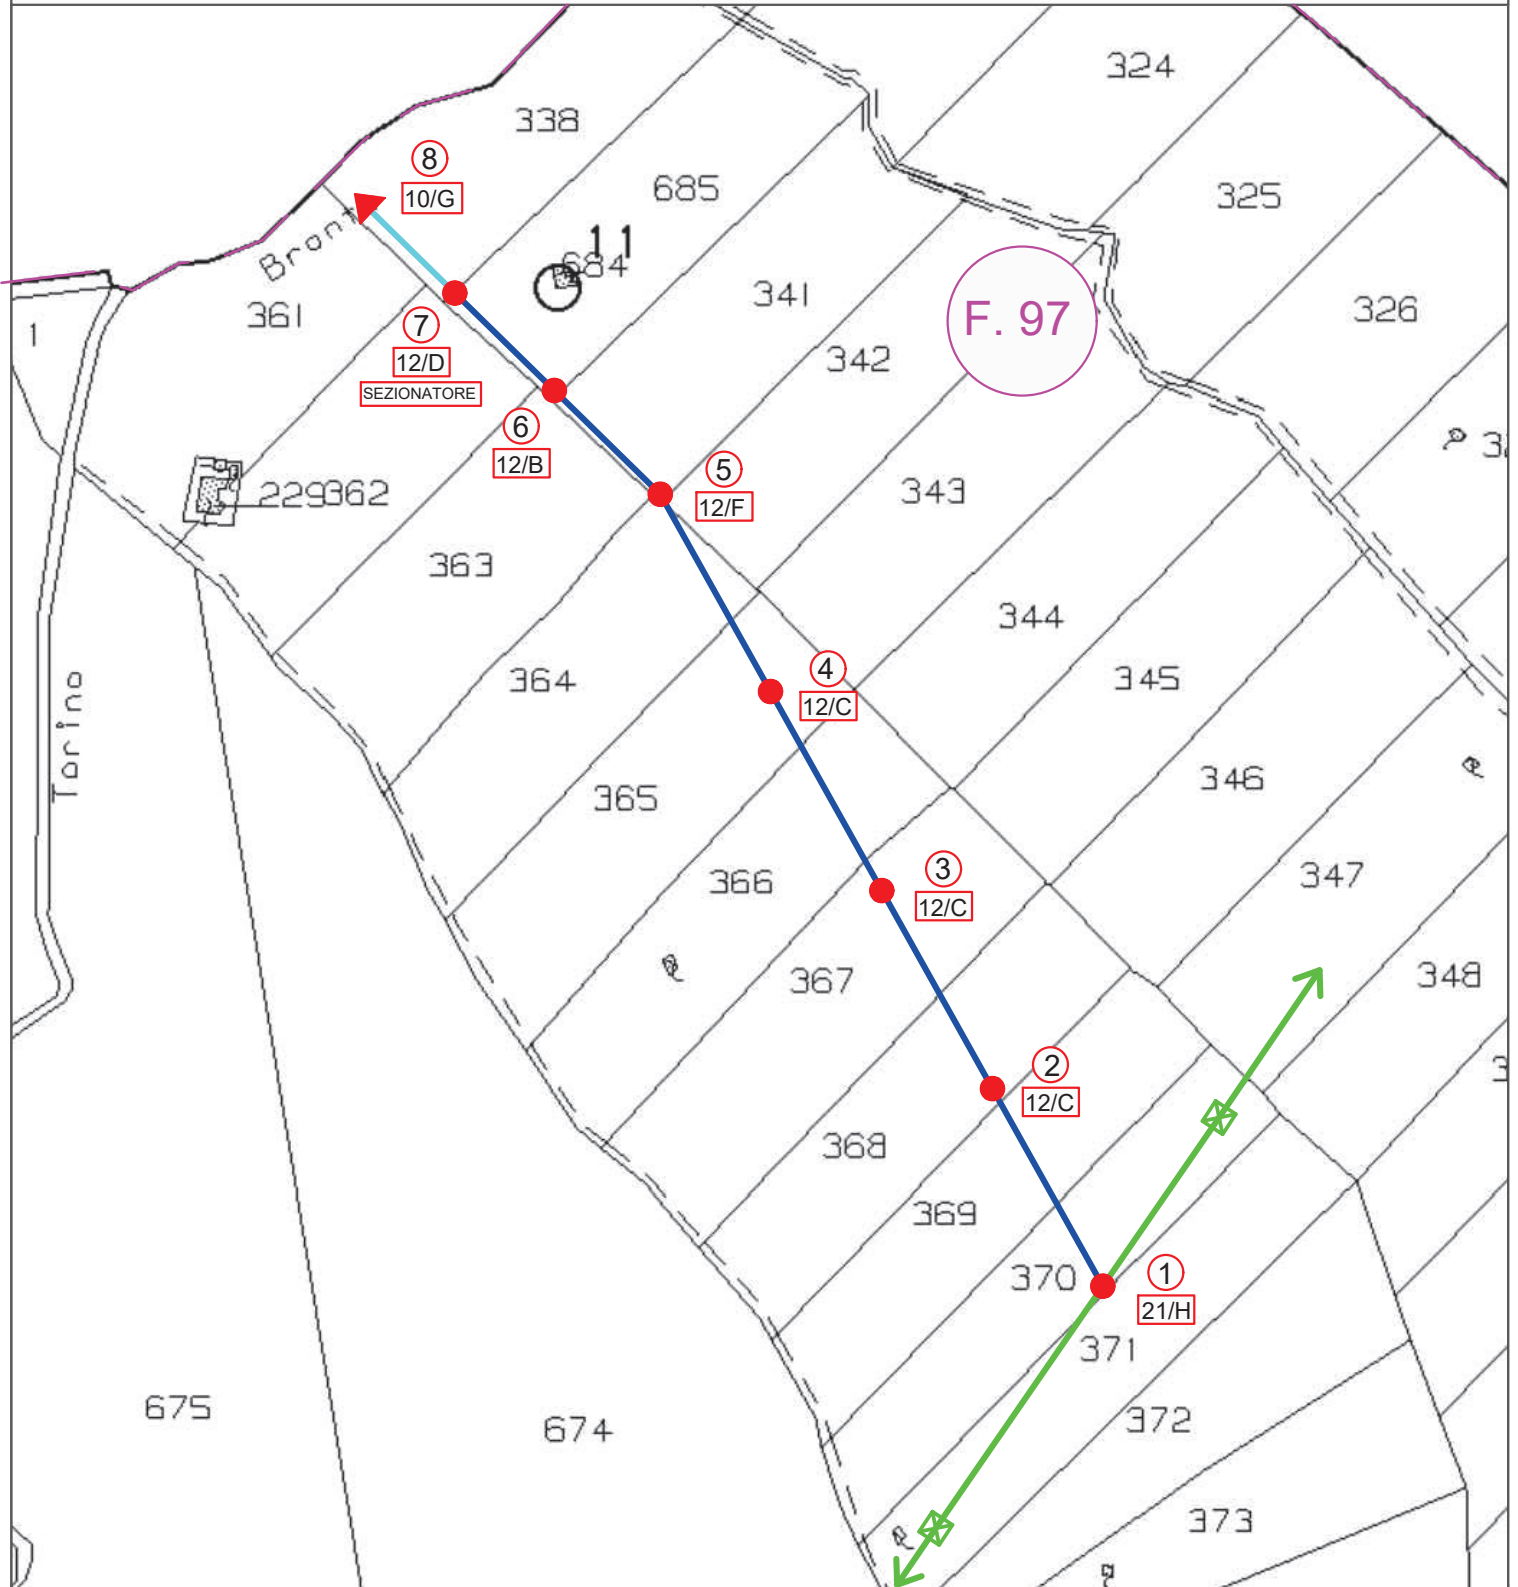

## LEGENDA :

- |  |  |  |  |
|--|--|--|--|
|  | Traliccio MT esistente   |  | Linea aerea MT esistente                       |
|  | Nuovo sostegno MT da posare  |  | Nuovo PTP da posare da denominare " SPERDUTO " |
|  | Nuova linea aerea MT da realizzare - cavo in conduttori nudi ALL-ACC |  |  |
|  | Nuova linea aerea MT da realizzare - cavo elicord                    |  | Limite fogli di mappa                          |

ELENCO DITTE  
LINEA AEREA MT  
P.T.P. SPERDUTO

| N. Ord. | Ditta Catastale  | Indirizzo   | Città                              | Cap   | Prov | Dati catastali |       |            |        |     | Coltura | Reddito      |       | Note  |                 |
|---------|--|-------------|------------------------------------|-------|------|----------------|-------|------------|--------|-----|---------|--------------|-------|-------|-----------------|
|         |  |             |                                    |       |      | Comune         | Mappe | Superficie |        |     |         | Dom. Agr.    |       |       |                 |
|         |  |             |                                    |       |      |                | Fg.   | P.         | Ha     | Are | Ca      |              |       |       |                 |
| 1       | 1 LIPARI Alfo Claudio<br>(CF LPRLCL58S01328T)<br>nato a SAN TEODORO (ME) il 01/11/1958,<br>Proprietà' per 133/1000   | Adrano      | Via del<br>Trave                   | 95031 | CT   | Randazzo       | 97    | 371        | 1      | 68  | 10      | Seminatovo 3 | 17,36 | 11,29 | Coltura Pascolo |
| 2       | LIPARI Cinzia Rosita<br>(CF LPRCZR65E661328Z)<br>nata a SAN TEODORO (ME) il 26/05/1965,<br>Proprietà' per 133/1000   | Catania     | Via Pietro<br>Toselli              | 95129 | CT   | Randazzo       | 97    | 370        | 1      | 51  | 60      | Seminatovo 3 | 15,66 | 10,18 | Coltura Pascolo |
| 3       | LIPARI Ignazio Edoardo<br>(CF LPRGZD56L101328Q)<br>nato a SAN TEODORO (ME) il 10/07/1956,<br>Proprietà' per 133/1000   | Biancavilla | Viale dei<br>Fiori                 | 95033 | CT   | Randazzo       | 97    | 366        | 1      | 79  | 30      | Seminatovo 3 | 18,52 | 12,04 | Coltura Pascolo |
| 4       | LIPARI Maurizio (CF LPRMRZ63D261328U)<br>nato a SAN TEODORO (ME) il 26/04/1963,<br>Proprietà' per 133/1000<br>RAPISARDI Santa<br>(CF RPSSNT35L68C568R)<br>nata a CESAARO' (ME) il 28/07/1935,<br>Proprietà' per 335/1000 | Biancavilla | Viale dei<br>Fiori                 | 95033 | CT   | Randazzo       | 97    | 366        | 1      | 79  | 30      | Seminatovo 3 | 18,52 | 12,04 | Coltura Pascolo |
| 5       | ABATE Claudia (CF BTACLD91E71C351D)<br>nata a CATANIA (CT) il 31/05/1991,<br>Proprietà' per 266/9000   | Milano      | Via Giorgio<br>Washington<br>n. 76 | 20146 | MI   |                |       |            |        |     |         |              |       |       |                 |
| 6       | ABATE Ludovica<br>(CF BTALVC92E45A841L)<br>nata a BIANCAVILLA (CT) il 05/05/1992,<br>Proprietà' per 266/9000   | Nicolosi    | Giacomo<br>Leopardi,<br>21         | 95030 | CT   |                |       |            |        |     |         |              |       |       |                 |
| 7       | ABATE Matilda (CF BTAMLD99E42C351X)<br>nata a CATANIA (CT) il 02/05/1999,<br>Proprietà' per 266/9000   | Catania     | Via<br>Musumeci,<br>39             | 95128 | CT   |                |       |            |        |     |         |              |       |       |                 |
| 8       | ABATE Maurizio<br>(CF BTAMRZ60B24B202Y)<br>nato a BRONTE (CT) il 24/02/1960,<br>Proprietà' per 399/9000  | Biancavilla | Viale dei<br>Fiori, 196            | 95033 | CT   |                |       |            |        |     |         |              |       |       |                 |
| 9       | LIPARI Alfo Claudio<br>(CF LPRLCL58S01328T)<br>nato a SAN TEODORO (ME) il 01/11/1958,<br>Proprietà' per 1000/1000  | Adrano      | Via del Trave                      | 95031 | CT   | Randazzo       | 97    | 369 AA     | 1      | 66  | 54      | Seminativo 3 | 17,2  | 11,18 | Coltura Pascolo |
| 2       |  |             |                                    |       |      | Randazzo       | 97    | 369 AB     | 1      | 16  | 16      | Pascolo 3    | 0,18  | 0,06  | Coltura Pascolo |
|         |  |             |                                    |       |      |                |       | 368 AA     | 1      | 71  | 10      | Seminativo 3 | 17,67 | 11,49 | Coltura Pascolo |
|         |  |             |                                    |       |      |                |       | 368 AB     | 1      | 50  | 50      | Pascolo 3    | 0,08  | 0,03  | Coltura Pascolo |
|         |  |             |                                    |       |      |                |       | 97         | 367    | 91  | 50      | Seminativo 3 | 19,78 | 12,86 | Coltura Pascolo |
|         |  |             |                                    |       |      |                |       | 97         | 365    | 88  | 90      | Seminativo 3 | 19,51 | 12,68 | Coltura Pascolo |
|         |  |             |                                    |       |      |                |       | 97         | 342 AA | 3   | 26      | Seminativo 3 | 0,34  | 0,22  | Coltura Pascolo |
|         |  |             |                                    |       |      |                |       | 342 AB     | 1      | 62  | 54      | Pascolo 3    | 25,6  | 8,53  | Coltura Pascolo |
| 3       | SCALISI Pietro Fu Antonino, Proprietà' per<br>1000/1000  |             |                                    |       |      | Randazzo       | 97    | 364        | 1      | 65  | 0       | Pascolo 3    | 25,56 | 8,52  |                 |
| 4       | GULLOTTA Giuseppe Fu Angelo, Proprietà'<br>per 1000/1000   |             |                                    |       |      | Randazzo       | 97    | 363 AA     | 1      | 61  | 75      | Seminativo 3 | 16,71 | 10,86 | Coltura Pascolo |
|         |  |             |                                    |       |      |                |       | 363 AB     |        | 10  | 5       | Pascolo 3    | 1,56  | 0,52  |                 |

ELENCO DITTE  
LINEA AEREA MT  
P.T.P. SPERDUTO

| N. Ord. | Ditta Catastale   | Indirizzo | Città                        | Cap   | Prov | Dati catastali |     |            |        |         |    | Reddito |              | Note  |       |                 |
|---------|---|-----------|------------------------------|-------|------|----------------|-----|------------|--------|---------|----|---------|--------------|-------|-------|-----------------|
|         |   |           |                              |       |      | Mappe          |     | Superficie |        | Coltura |    | Dom.    | Agr.         |       |       |                 |
|         |   |           |                              |       |      | Comune         | Fg. | P.         | Ha     | Are     | Ca |         |              |       |       |                 |
| 5       | IL CASALE DEI NEBRODI SOCIETA'<br>AGRICOLA SEMPLICE<br>(CF 04954780872)<br>Sede in MANIACE (CT), Proprieta' per 1/1 | Maniace   | Viale<br>Sant'Andre<br>a, 72 | 95030 | CT   | Randazzo       |     | 97         | 341 AB | 1       | 52 | 0       | Seminativo 3 | 15,7  | 10,21 | Coltura Pascolo |
|         |   |           |                              |       |      | Randazzo       |     | 97         | 341 AB |         | 8  | 30      | Pascolo 3    | 1,29  | 0,43  |                 |
|         |   |           |                              |       |      |                |     | 97         | 685    | 1       | 76 | 58      | Pascolo Arb  | 82,08 | 22,8  |                 |
|         |   |           |                              |       |      |                |     | 97         | 338    | 1       | 48 | 20      | Seminativo 3 | 15,31 | 9,95  | Coltura Pascolo |