

DIS/SIC/PGE/PLA/API

e-distribuzione@pec.e-distribuzione.it

Oggetto: **AUT. 2599068. Richiesta di pubblicazione. Istanza ai sensi della Legge Regionale n° 11 del 12/05/2022 per la realizzazione di un tratto di linea BT a 400 V in cavo interrato con la posa di un pozzetto e un armadietto stradale, oltre alla sostituzione di un elettrodotto BT aereo ed interrato esistente, per consentire la connessione al servizio elettrico del produttore FOUR: 328162124 "Alberto D'Angelo", da realizzarsi lungo la strada comunale denominata Via Catusi e su proprietà private, nei pressi della Località Maria S.S. delle Grazie, nel comune di Acireale (CT).**

Rif. istanza e-distribuzione SpA prot. n° 1048354 del 17/10/2022

RENDE NOTO

e-distribuzione al fine di consentire la realizzazione di un tratto di linea BT a 400 V in cavo interrato con la posa di un pozzetto e un armadietto stradale, oltre alla sostituzione di un elettrodotto BT aereo ed interrato esistente, per consentire la connessione al servizio elettrico del produttore **FOUR: 328162124 "Alberto D'Angelo"**, da realizzarsi lungo la strada comunale denominata Via Catusi e su proprietà private, nei pressi della Località Maria S.S. delle Grazie, nel comune di **Acireale (CT)**, così specificato:

- Sostituzione di un tratto di linea BT aerea mediante la posa di cavo 3x70+54,6N, per una lunghezza di circa 460,00 m., passante su proprietà private;
- Realizzazione di un tratto di linea BT interrata, mediante la posa di cavo quadripolare a elica visibile del tipo 3x150+95N, che parte dal sostegno BT esistente, mediante discesa montante a palo, fino a raggiungere il nuovo pozzetto stradale da posare, per una lunghezza di circa 40,00 m., da realizzarsi lungo la strada comunale denominata Via Catusi;
- Sostituzione di un tratto di linea BT interrata esistente, senza effettuare lo scavo

1/2

Azienda certificata ISO 9001 - ISO 14001 - ISO 37001 - ISO 45001 - ISO 50001

Questo messaggio è destinato esclusivamente al seguente uso: CONFIDENZIALE

su sede stradale, per una lunghezza di circa *100,00 m.*, che parte dal pozzetto stradale da posare fino al nuovo armadietto da posare in prossimità del punto di consegna del cliente d' allacciare.

L' elettrodotto interrato da realizzare ricade nel **Foglio di mappa n° 67 del Comune di Acireale (CT)**, così come meglio rappresentato nella planimetria catastale, e nell'elenco ditte allegato.

Si rende Noto altresì che con istanza inoltrata il 17/10/2022 prot. n° 1048354 la società e-distribuzione S.p.A, ha richiesto all'Assessorato Regionale dell'Energia e dei servizi di Pubblica Utilità, tramite lo stesso Genio Civile, l'autorizzazione alla costruzione ed all'esercizio del presente avviso. L'originale della domanda ed i relativi elaborati tecnici degli impianti, sono depositati presso tale Genio Civile, a disposizione di chiunque ne abbia interesse dimostrandone di averne la titolarità;

Le Eventuali opposizioni o osservazioni alla realizzazione dell'elettrodotto, dovranno essere presentate dagli interessati presso L'ufficio, entro 30 giorni dalla data di pubblicazione dello stesso. Infine si rende noto che, a termine dell'art. 9 del D.P.R. n° 342 del 18/03/1965, il decreto relativo alla autorizzazione di che trattasi, avrà efficacia di dichiarazione di urgenza ed indifferibilità e di pubblica utilità, delle opere da realizzare.

BENEDETTO LA MONICA

Il Responsabile

Il presente documento è sottoscritto con firma digitale ai sensi dell'art. 21 del d.lgs. 82/2005 e s.m.i.. La riproduzione dello stesso su supporto analogico è effettuata da Enel Italia S.p.A. e costituisce una copia integra e fedele dell'originale informatico, disponibile a richiesta presso l'Unità emittente.

ELENCO DITTE

N. Ord.	Ditta Catastale	Indirizzo	Città	Cap	Prov.	Dati catastali							Note		
						Mappe			Superficie			Coltura		Reddito	
						Comune	Fg.	P.	Ha	Are	Ca			Dom.	Agr.
1	1 FILETTI ANNA MARIA nata a ACIREALE (CT) il 12/08/1949 c.f. FLTNMR49M52A028Y Proprieta' 1/1	Piazza Agostino Pennisi, 28 piano 2	Acireale	95024	CT	Acireale	67	AA 1176	0	3	27	Uliveto	2,28	0,51	
						Acireale	67	AB 1176	2	43	69	Agrumeto	425,39	339,81	
2	1 BONANNO FRANCESCO nato a ACIREALE (CT) il 14/11/1929 c.f. BNNFNC29S14A028O Proprieta' 4/24					Acireale	67	116	0	6	44	Seminativo	3,33	0,83	
	2 D'URSO GAETANO nato a CATANIA (CT) il 04/07/1973 c.f. DRSGTN73L04C351M Proprieta' 4/24	Via delle Palme, 9	Acireale	95024	CT										
	3 GAROZZO ALESSIO nato a ACIREALE (CT) il 25/03/1989 c.f. GRZLSS89C25A028K Proprieta' 2/24	Via Anzalone, 20	Acireale	95024	CT										
	4 GAROZZO MARCO nato a ACIREALE (CT) il 10/04/1993 c.f. GRZMRC93D10A028C Proprieta' 2/24	Via Arnaldo Cantani, 1 scala A int. 3	Acireale	95024	CT										
	5 PRIVITERA SANTINA RITA nata a CATANIA (CT) il 21/05/1970 c.f. PRVSTN70E61C351R Proprieta' 6/24	Via delle Palme, 9	Acireale	95024	CT										
	6 PULVIRENTI FRANCESCO nato a ACI CASTELLO (CT) il 08/08/1964 c.f. PLVFNC64M08A026V Proprieta' 6/24	Via delle Palme, 9	Acireale	95024	CT										
3	1 ANASTASI ALFREDO nato a ACIREALE (CT) il 23/07/1956 c.f. NSTLRD56L23A028Y Proprieta' 1/2	Via delle Palme, 9	Acireale	95024	CT	Acireale	67	117	0	1	48	Ente Urbano	-	-	
	2 EMMANUELE MARIA ANNA nata a CASTROFILIPPO (AG) il 09/02/1959 c.f. MMNMNN59B49C341Z Proprieta' 1/2	Via delle Palme, 9	Acireale	95024	CT	Acireale	67	803	0	24	95	Agrumeto	103,08	34,79	
4	1 PRIVITERA SANTINA RITA nata a CATANIA (CT) il 21/05/1970 c.f. PRVSTN70E61C351R Proprieta' 1/2	Via delle Palme, 9	Acireale	95024	CT	Acireale	67	1153	0	2	75	Ente Urbano	-	-	
	2 PULVIRENTI FRANCESCO nato a ACI CASTELLO (CT) il 08/08/1964 c.f. PLVFNC64M08A026V Proprieta' 1/2	Via delle Palme, 9	Acireale	95024	CT	Acireale	67	119	1	0	71	Agrumeto	525,32	166,44	

ELENCO DITTE

N. Ord.	Ditta Catastale	Indirizzo	Città	Cap	Prov.	Dati catastali								Note	
						Mappe			Superficie			Coltura	Reddito		
						Comune	Fg.	P.	Ha	Are	Ca		Dom.		Agr.
5	1 GAROZZO ALESSIO nato a ACIREALE (CT) il 25/03/1989 c.f. GRZLSS89C25A028K Proprieta' 1/2	Via Anzalone, 20	Acireale	95024	CT	Acireale	67	801	0	56	80	Agrumeto	234,68	79,20	
	2 GAROZZO MARCO nato a ACIREALE (CT) il 10/04/1993 c.f. GRZMRC93D10A028C Proprieta' 1/2	Via Arnaldo Cantani, 1 scala A int. 3	Acireale	95024	CT										
6	1 LO FARO ALESSANDRO nato a ACI CASTELLO (CT) il 02/02/1969 c.f. LFRLSN69B02A026W Proprieta' 1/2	Via Catusi, snc	Acireale	95024	CT	Acireale	67	852	0	99	25	Agrumeto	273,21	153,78	
	2 LO FARO ANTONIO nato a CATANIA (CT) il 21/05/1976 c.f. LFRNTN76E21C351B Proprieta' 1/2	Via San Girolamo, 4 scala C	Acireale	95024	CT										
7	1 RETE FERROVIARIA ITALIANA - SOCIETA' PER AZIONI IN SIGLA RFI con sede in ROMA (RM) c.f. 01585570581 Proprieta' 1/1	Piazzetta Benedetto Cairoli, 5	Palermo	90123	PA	Acireale	67	1291	0	16	45	Ferrovia SP	-	-	Trattasi di fatto di Relitto Ferrovia
						Acireale	67	1292	0	71	93	Ferrovia SP	-	-	
						Acireale	67	485	0	3	5	Agrumeto	15,67	4,73	Trattasi di fatto di strada comunale asfaltata denominata Via Catusi, all'interno della fascia di rispetto della RFI
						Acireale	67	483	0	2	50	Agrumeto	12,85	3,87	
						Acireale	67	481	0	2	15	Agrumeto	11,05	3,33	
						Acireale	67	307	0	0	81	Agrumeto	4,16	1,25	
						Acireale	67	478	0	3	50	Agrumeto	17,99	5,42	
						Acireale	67	476	0	3	70	Agrumeto	10,19	5,73	
						Acireale	67	469	0	16	40	Agrumeto	45,14	25,41	


ELENCO DITTE

N. Ord.	Ditta Catastale	Indirizzo	Città	Cap	Prov.	Dati catastali								Note	
						Mappe			Superficie			Coltura	Reddito		
						Comune	Fg.	P.	Ha	Are	Ca		Dom.		Agr.
8	1 BELFIORE MARIA nata a ACIREALE (CT) il 18/09/1936 c.f. BLFMRA36P58A028C Proprieta' 1/6	Via Nazionale per Catania, 133	Acireale	95024	CT	Acireale	67	110	0	7	63	Agrumeto	39,21	11,82	
	2 DI BARTOLO SALVATORE nato a ACIREALE (CT) il 21/01/1947 c.f. DBRSVT47A21A028A Proprieta' 3/6	Via Catusi, 43/A	Acireale	95024	CT										
	3 PUGLISI GRAZIELLA RITA nata a ACIREALE (CT) il 25/01/1970 c.f. PGLGZL70A65A028I Proprieta' 1/6	Via Nazionale per Catania, 133	Acireale	95024	CT										
	4 PUGLISI ORAZIO nato a ACIREALE (CT) il 18/12/1958 c.f. PGLRZO58T18A028O Proprieta' 1/6	Via Nazionale per Catania, snc	Acireale	95024	CT										
9	1 D'ANGELO ALBERTO nato a CATANIA (CT) il 02/01/1955 c.f. DNGLRT55A02C351H Usufrutto 1000/1000	Via Catusi, snc	Acireale	95024	CT	Acireale	67	125	0	34	81	Ente Urbano	-	-	
	2 D'ANGELO GIUSEPPE ALESSANDRO nato a CATANIA (CT) il 07/02/1990 c.f. DNGGPP90B07C351H Nuda proprieta' 1/1	Via Fulci, 9	Catania	95128	CT										

STRALCIO CATASTALE

COMUNE DI ACIREALE F. 67

Scala 1:2.000

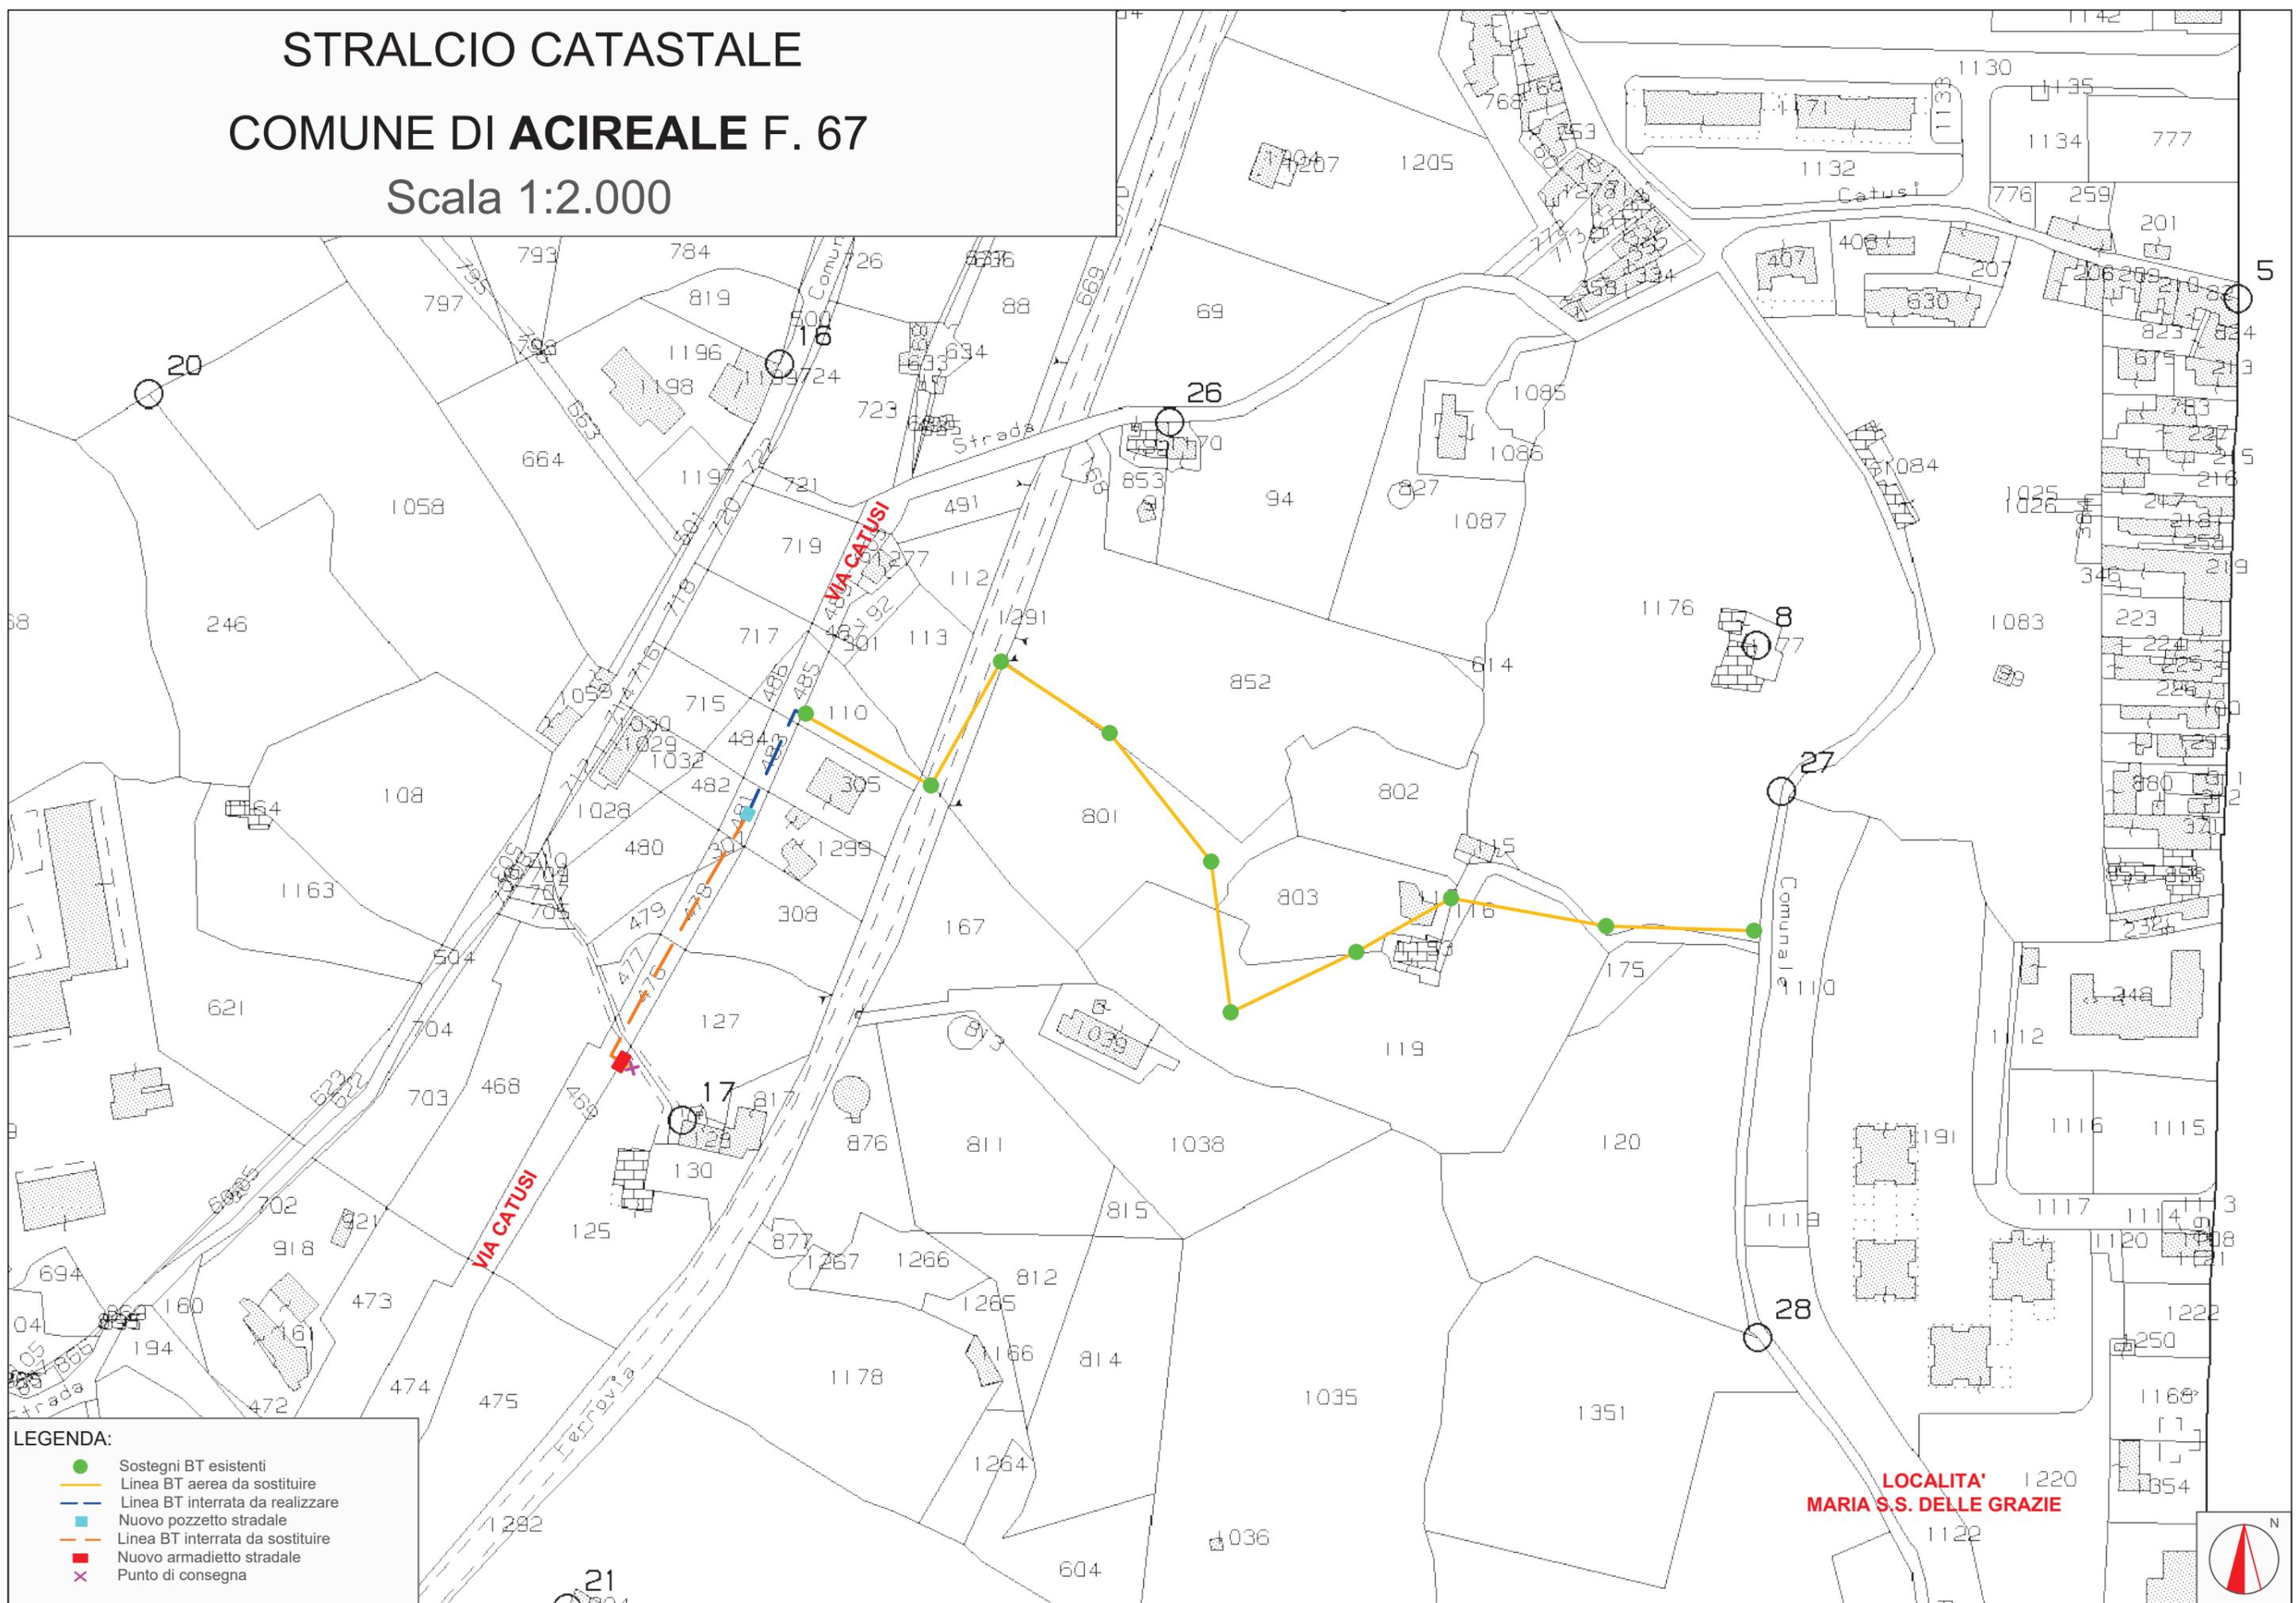

LEGENDA:

- Sostegni BT esistenti
- Linea BT aerea da sostituire
- Linea BT interrata da realizzare
- Nuovo pozzetto stradale
- Linea BT interrata da sostituire
- Nuovo armadietto stradale
- × Punto di consegna

LOCALITA'
MARIA S.S. DELLE GRAZIE

