



PIANTA COPERTURA


prospetto B

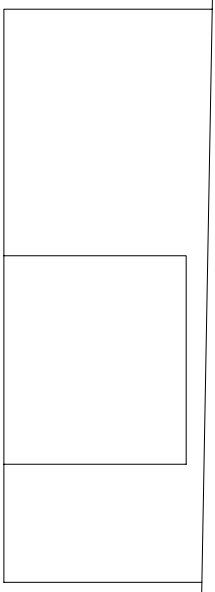


prospetto C

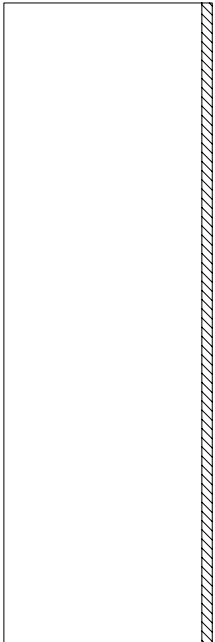


prospetto D

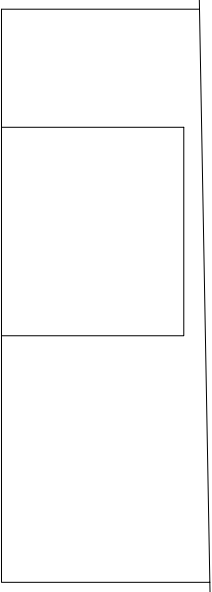

prospetto A

 

LEGENDA INQUINANTI:

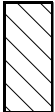

Copertura in cemento-amianto - mq 140



REGIONE SICILIA
ASSESSORATO REGIONALE ALL'ENERGIA E DEI SERVIZI DI PUBBLICA UTILITA'
Dipartimento Regionale dell'Acqua e dei Rifiuti

**MESSA IN SICUREZZA DEL SITO MINERARIO
DISMESSO DI PASQUASIA IN TERRITORIO DEL
COMUNE DI ENNA**

CUP: G71J16000000003

PROGETTO ESECUTIVO

Il Progettista
Dr.Agr. Lucio FERRIGNO

Visio: Il Responsabile del procedimento
Ing. Vito Ciancimino

N. ELAB. TITOLO ELABORATO:



C12.2 FABBRICATO DI

CODICE ELABORATO:

43_PASQ.PE.01.EC.C12.2_00

SCALA:
1:100

REV.	DESCRIZIONE	DATA	REDATTO	VERIFICATO	APPROVATO
00	PRIMA STESURA	22.02.2021			
A	PRIMA EMISSIONE				
B	SECONDA EMISSIONE				
C	TERZA EMISSIONE				