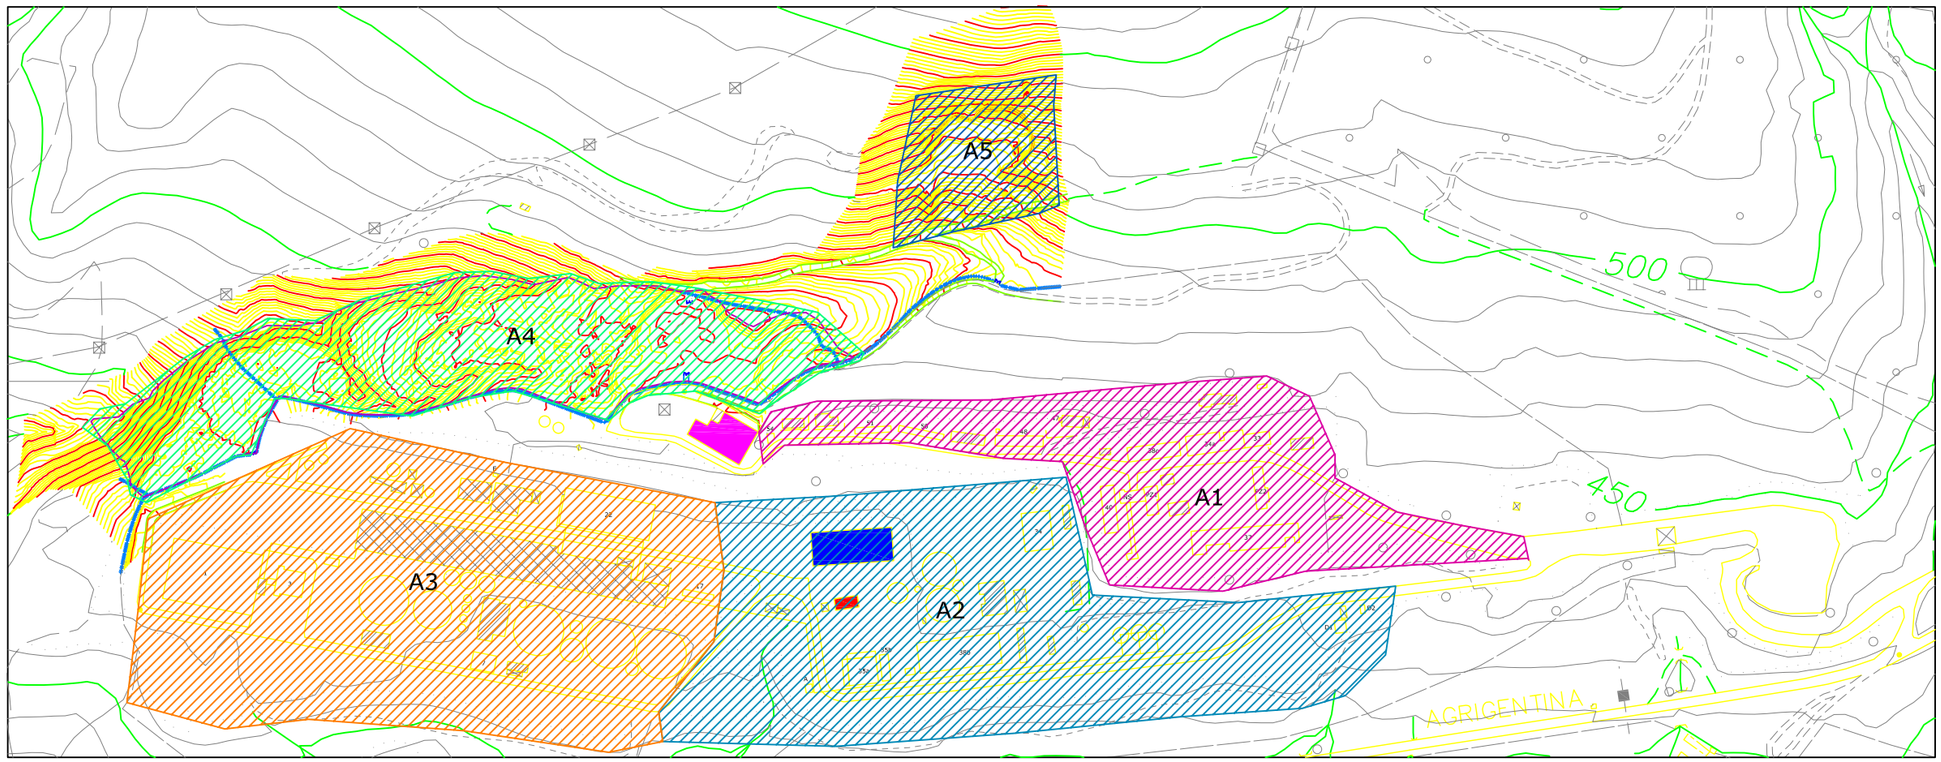

LEGENDA:

- FABBRICATI CON COPERTURE IN CEMENTO-AMIANTO
- A – EX CASERMA ELETTRICA
- D1 – DEPOSITO DITTE ESTERNE
- D2 – SPOGLIATOIO E UFFICIO DITTE ESTERNE
- E – CASERMA METANO
- I – DEPOSITO DEL PRODOTTO FINITO SCHELTO
- S – DEPOSITO DEL PRODOTTO FINITO IMBALLATO
- V – TORRE DI RAFFREDDAMENTO DELLE ACQUE
- ZT – DEPOSITO
- M – MAGAZZINO STOCCAGGIO MINERALE TRASPORTATO
- M – AUTOPARCO
- M – EX IMPIANTO TRATTAMENTO CLINKER
- M4 – OFFICINA, SPOGLIATOI MECCANICI, LAMPISTERIA
- M4A – MAGAZZINO OLI LUBRIFICANTI E CHIMICALI
- M4B – MAGAZZINO RICAMBI
- M7 – CASERMA ELETTRICA, OFFICINA MECCANICA, FALEGNAMERIA
- M8 – MAGAZZINO STOCCAGGIO TOCO-TERRANT
- M9 – MAGAZZINO CENTRALE MATERIALI
- M2 – MAGAZZINO APPROVVIGIONAMENTO MATERIALI
- M7 – AMPLIAMENTO
- M8 – DEPOSITO
- M9 – LAVORATORIO CHIMICO
- M1 – DEPOSITO LAVORAZIONE CEMENTO
- M4 – MAGAZZINO
- P2E – CONFLUENZA POZZO 1200
- P3E – CONFLUENZA POZZO 1200
- RE – RASTRIFICAZIONE

- FABBRICATO STOCCAGGIO TEMPORANEO LASTRE AMIANTO E M.C.A.
- FABBRICATO DA DEMOLIRE A DEPOSITO ATTREZZATURE ELETTROMECCANICHE E VARIE
- CENTRALE ELETTRICA

AREE DI INTERVENTO

- AREA 1 – Fabbricati lato monte
- AREA 2 – Fabbricati lato valle zona sbarri
- AREA 3 – Fabbricati lato valle zona sbarramento
- AREA 4 – Discarica sminuzzia
- AREA 5 – Discarica per rifiuti pericolosi

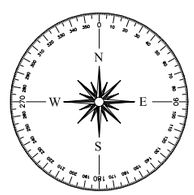

REGIONE SICILIA
ASSESSORATO REGIONALE ALL'ENERGIA E DEI SERVIZI DI PUBBLICA UTILITA'
Dipartimento Regionale dell'Acqua e dei Rifiuti

MESSA IN SICUREZZA DEL SITO MINERARIO DISMESSO DI PASQUASIA IN TERRITORIO DEL COMUNE DI ENNA

CUP: G71J16000000003

PROGETTO ESECUTIVO

Il Progettista
Dr.Agr. Lucio FERRIGNO

Visto: il Responsabile del procedimento
Ing. Vito Cangemi

N. ELAB.	TITOLO ELABORATO:
C11.2	PLANIMETRIA CON SUDDIVISIONE ZONE DI INTERVENTO ED AREE DI STOCCAGGIO

CODICE ELABORATO: 41_PASQ.PE.01.EC.C11.2_00

SCALA: 1:2000

REV.	DESCRIZIONE	DATA	REDATTO	VERIFICATO	APPROVATO
C	TERZA EMISSIONE				
B	SECONDA EMISSIONE				
A	PRIMA EMISSIONE				
00	PRIMA STESURA	22.02.2021			