


PIANTA

PIANTA COPERTURA

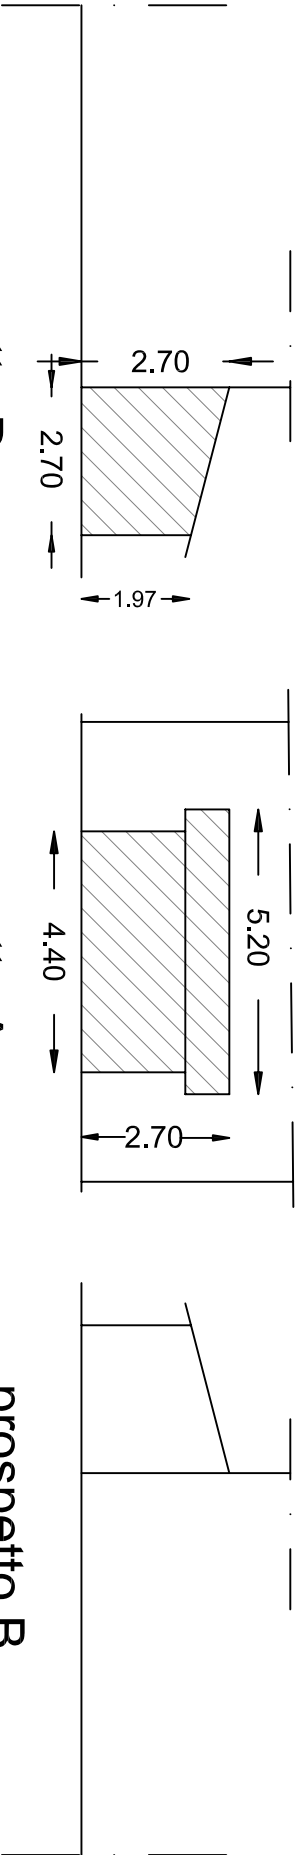

prospetto D

prospetto A

prospetto B

LEGENDA INQUINANTI:

Copertura e pareti in cemento-amianto
rispettivamente mq 17 e 15 Totale mq 32



REGIONE SICILIA
ASSESSORATO REGIONALE ALL'ENERGIA E DEI SERVIZI DI PUBBLICA UTILITA'
Dipartimento Regionale dell'Acqua e dei Rifiuti

MESSA IN SICUREZZA DEL SITO MINERARIO
DISMESSO DI PASQUASIA IN TERRITORIO DEL
COMUNE DI ENNA

CUP: G71J16000000003

PROGETTO ESECUTIVO

Il Progettista
Dr. Agr. Lucio FERRIGNO

Visior: il Responsabile del procedimento
Ing. Vito Cangiemi



N. ELAB. C12.19
TITOLO ELABORATO: FABBRICATO 47

CODICE ELABORATO:

60_PASQ.PE.01.EC.C12.19_00

SCALA:
1:100

REV.	DESCRIZIONE	DATA	REDATTO	VERIFICATO	APPROVATO
00	PRIMA STESSURA	22.02.2021			
A	PRIMA EMISSIONE				
B	SECONDA EMISSIONE				
C	TERZA EMISSIONE				