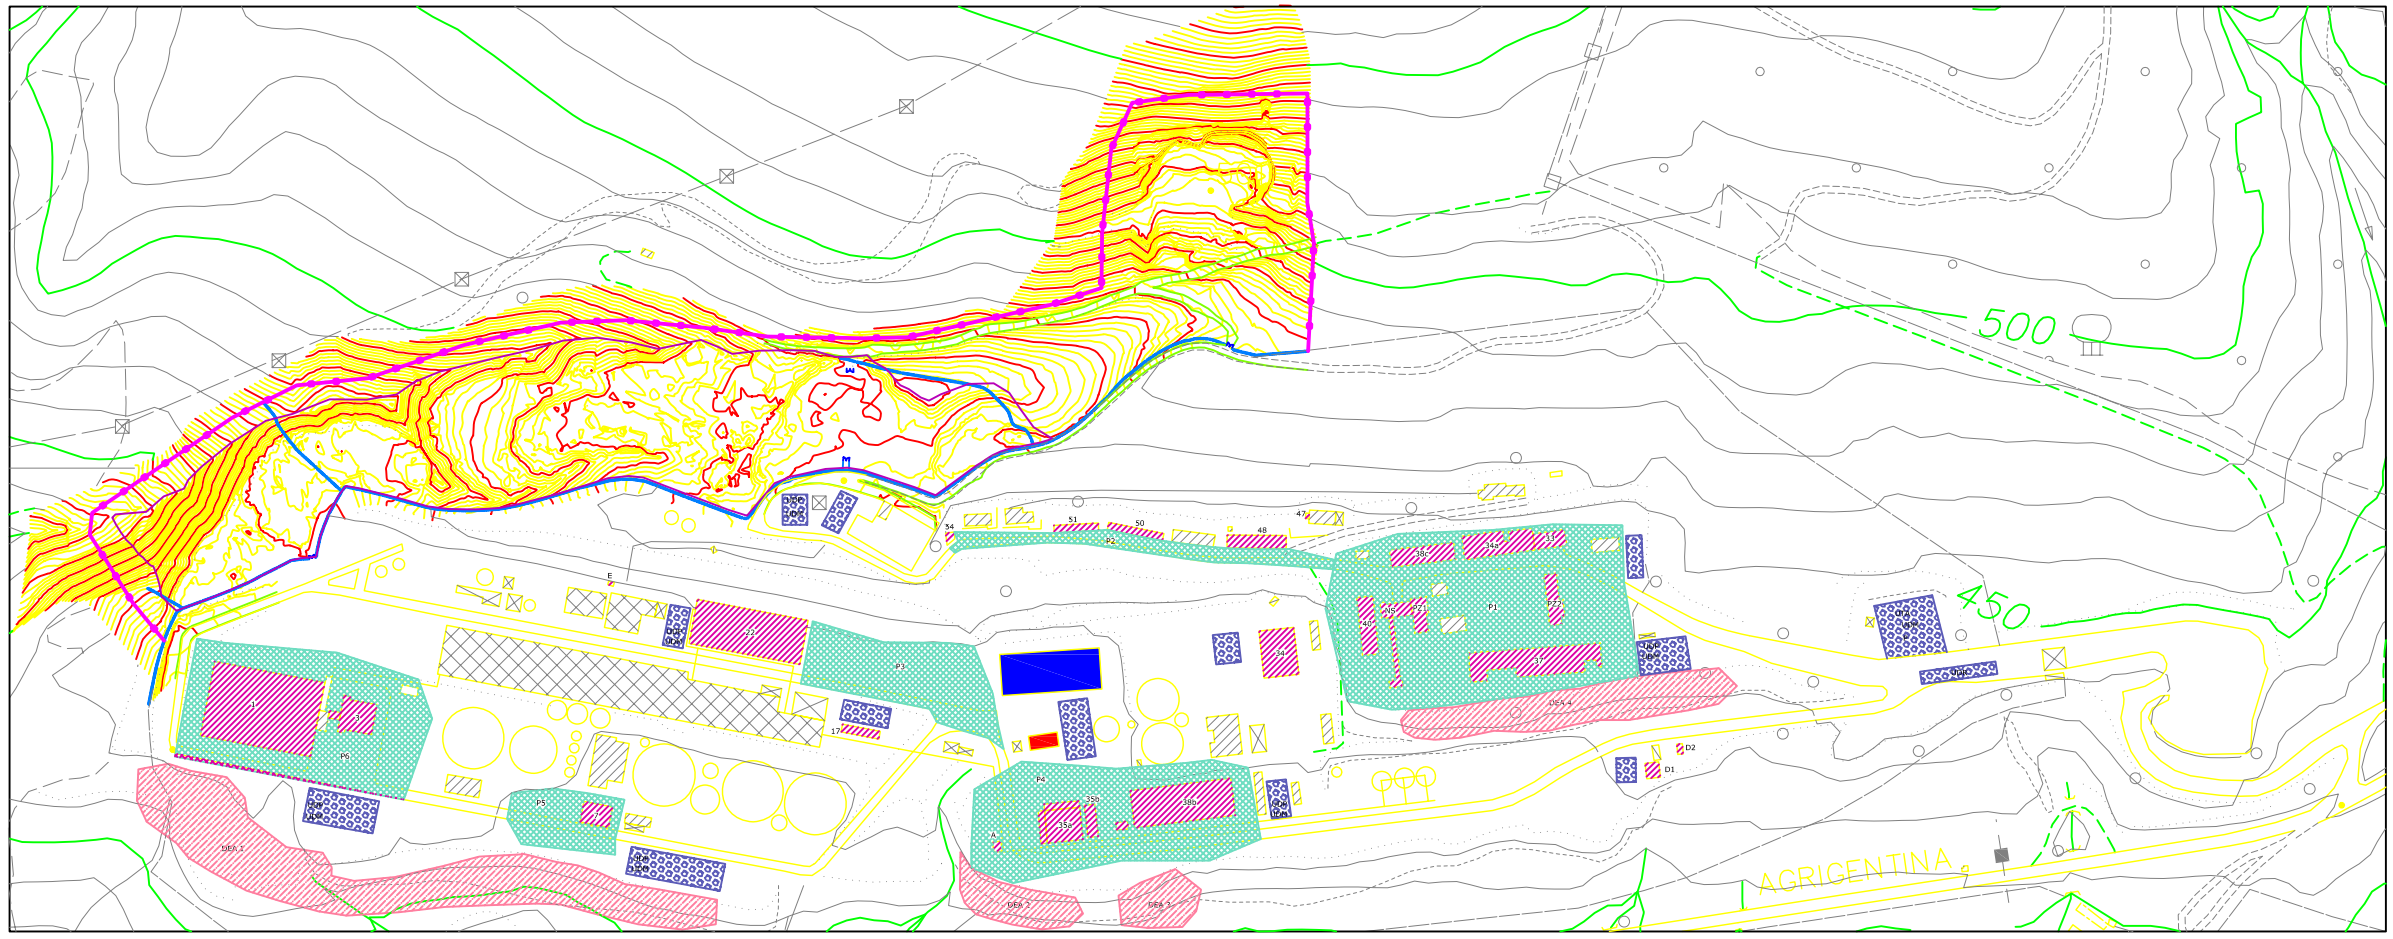

LEGENDA:

LEGENDA:

N
W
E
S

REGIONE SICILIA
ASSESSORATO REGIONALE ALL'ENERGIA E DEI SERVIZI DI PUBBLICA UTILITA'
Dipartimento Regionale dell'Acqua e dei Rifiuti

MESSA IN SICUREZZA DEL SITO MINERARIO DISMESSO DI PASQUASIA IN TERRITORIO DEL COMUNE DI ENNA

CUP: G71J16000000003

PROGETTO ESECUTIVO

Il Progettista
Dr.Agr. Lucio FERRIGNO

Visto: Il Responsabile del procedimento
Ing. Vito Cangemi

N. ELAB.	TITOLO ELABORATO:
C4	PLANIMETRIA LAYOUT DI CANTIERE

CODICE ELABORATO: 28_PASQ.PE.01.EC.C4_00

SCALA: 1:2000

Rev.	descrizione	data	redatto	verificato	approvato
C	TERZA EMISSIONE				
B	SECONDA EMISSIONE				
A	PRIMA EMISSIONE				
00	PRIMA STESURA	22.02.2021			