
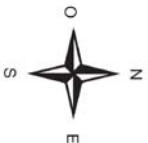


STRALCIO CATASTALE
FOGLI 190 E 192 - COMUNE DI ENNA
SCALA 1:4.000

LEGENDA

 Lotti di terreno occupati dalla discarica mineraria

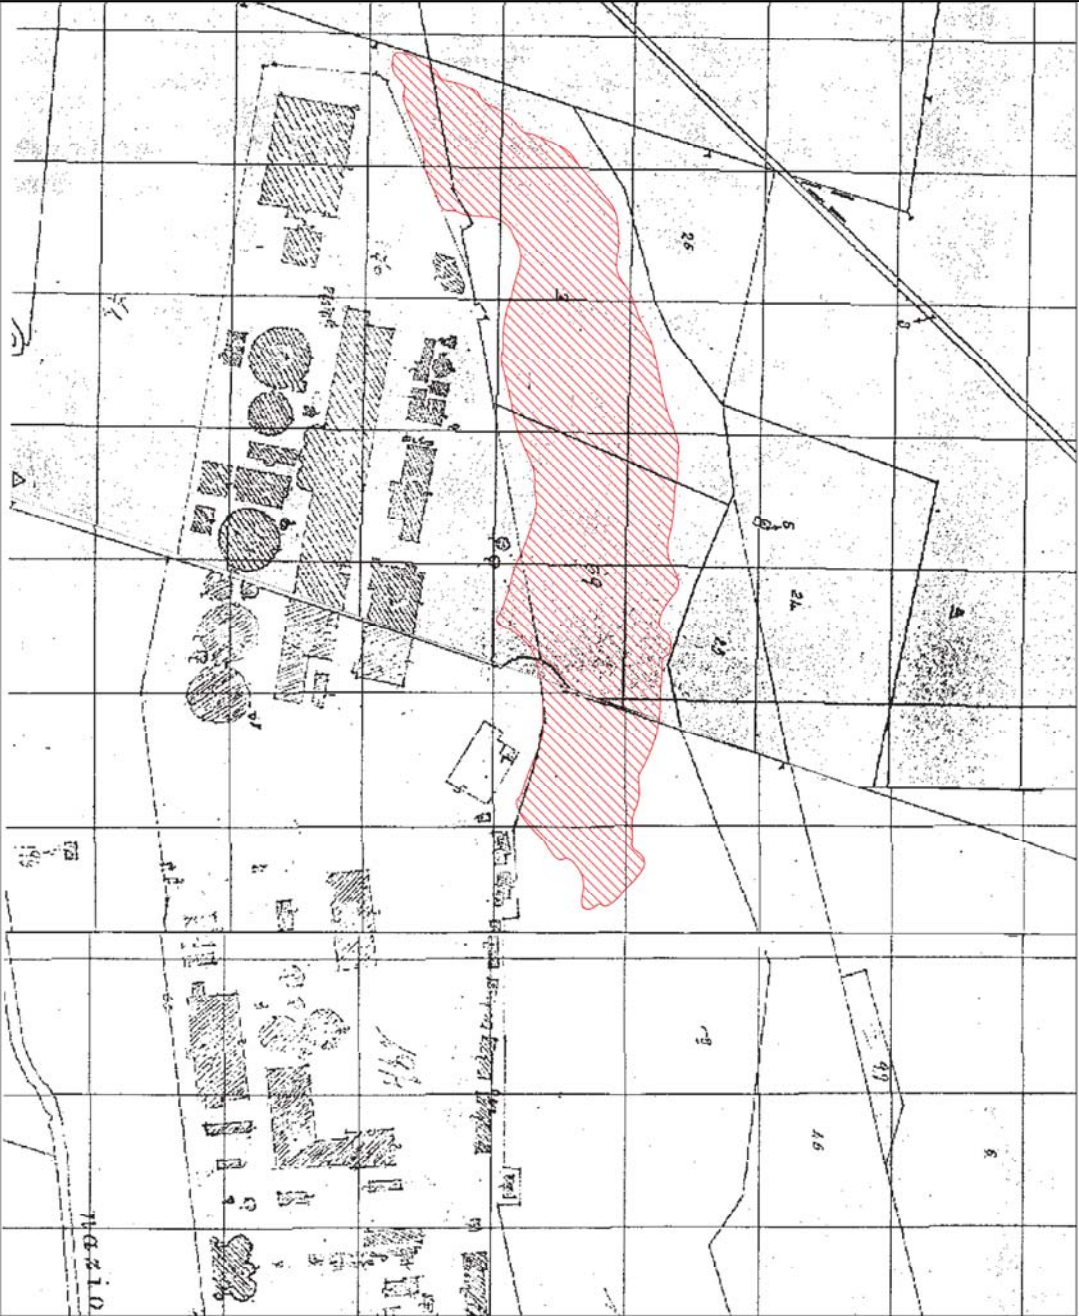

REGIONE SICILIA
ASSESSORATO REGIONALE ALL'ENERGIA E DEI SERVIZI DI PUBBLICA UTILITA'
Dipartimento Regionale dell'Acqua e dei Rifiuti

MESSA IN SICUREZZA DEL SITO MINERARIO
DISMESSO DI PASQUASIA IN TERRITORIO DEL
COMUNE DI ENNA

CUP: G71J160000000003

PROGETTO ESECUTIVO

Il Progettista
Dr.Agr. Lucio FERRIGNO

Visor: il Responsabile del procedimento
Ing. Vito Ciancimino



N. ELAB.	TITOLO ELABORATO:
----------	-------------------

C3 PLANIMETRIA CATASTALE

CODICE ELABORATO:

27_PASQ.PE.01.EC.C3_00

Scala 1:4000

REV.	DESCRIZIONE	DATA	REDATTO	VERIFICATO	APPROVATO
C	TERZA EMISSIONE				
B	SECONDA EMISSIONE				
A	PRIMA EMISSIONE				
00	PRIMA STESURA	22.02.2021			