
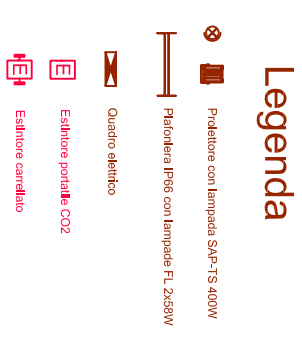


Pianta con posizione corpi illuminanti bilanciate sulle fasi RST e percorsi delle tubazioni contenenti i cavi

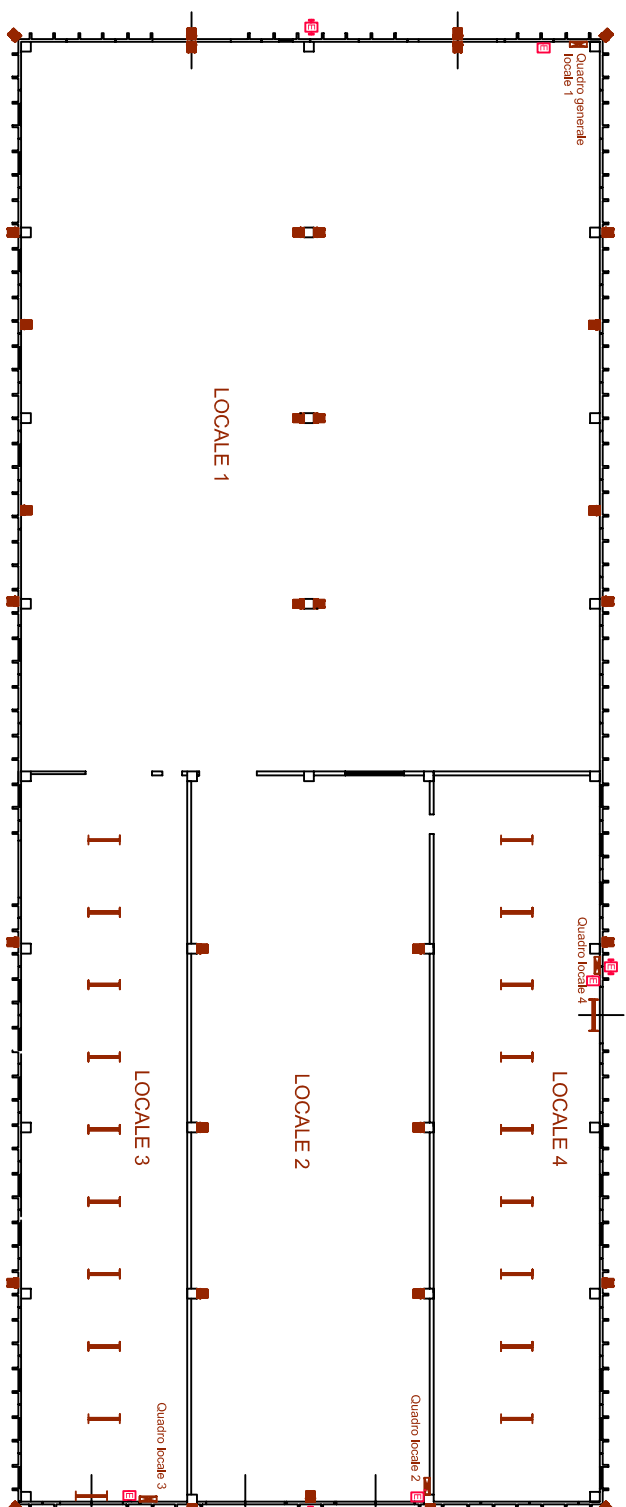

REGIONE SICILIANA  
ASSESSORATO REGIONALE ALL'ENERGIA E DEI SERVIZI DI PUBBLICA UTILITA'  
Dipartimento Regionale dell'Acqua e dei Rifiuti

**MESSA IN SICUREZZA DEL SITO MINERARIO  
DISMESSO DI PASQUASIA IN TERRITORIO DEL  
COMUNE DI ENNA**

CUP: 671J1600000003

**PROGETTO ESECUTIVO**

Il Progettista  
Dr. Agr. Lucio FERRIGNO

Valor. il Responsabile del procedimento  
Ing. Vito Caraceni

N. ELAB. TITOLO

C14.6 FABBRICATO DA DESTINARE A STOCC. M.C.A.-  
PLANIMETRIE IMPIANTO ELETTRICO

CODICE ELABORATO:

SCALA:

74 PASQ. PE. 01 EC. C14.6 00

1:200

Tipo Stato Desc. Alto

C TERZA EMISSIONE

B SECONDA EMISSIONE

A PRIMA EMISSIONE

00 PRIMA STESURA

22.02.2021

DATA

REDATTO

VERIFICATO

APPROVATO

Pianta con posizione corpi illuminanti quadri elettrici ed estintori