




pianta copertura d

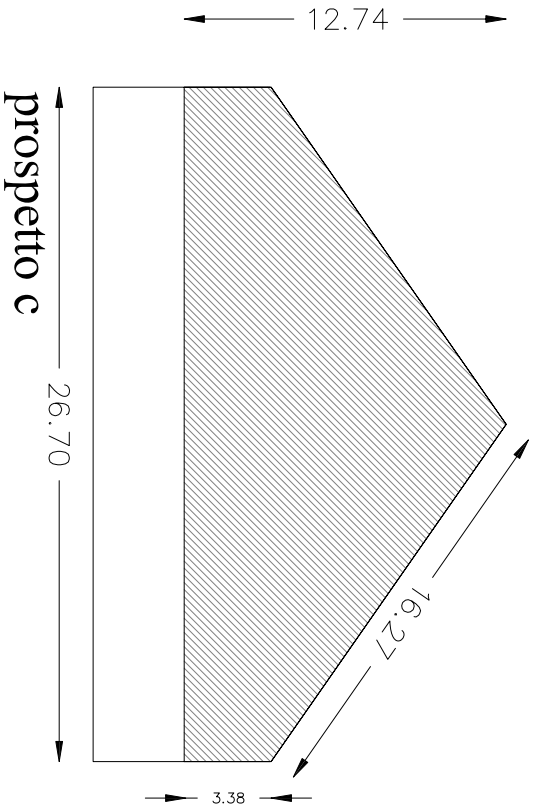


prospetto c

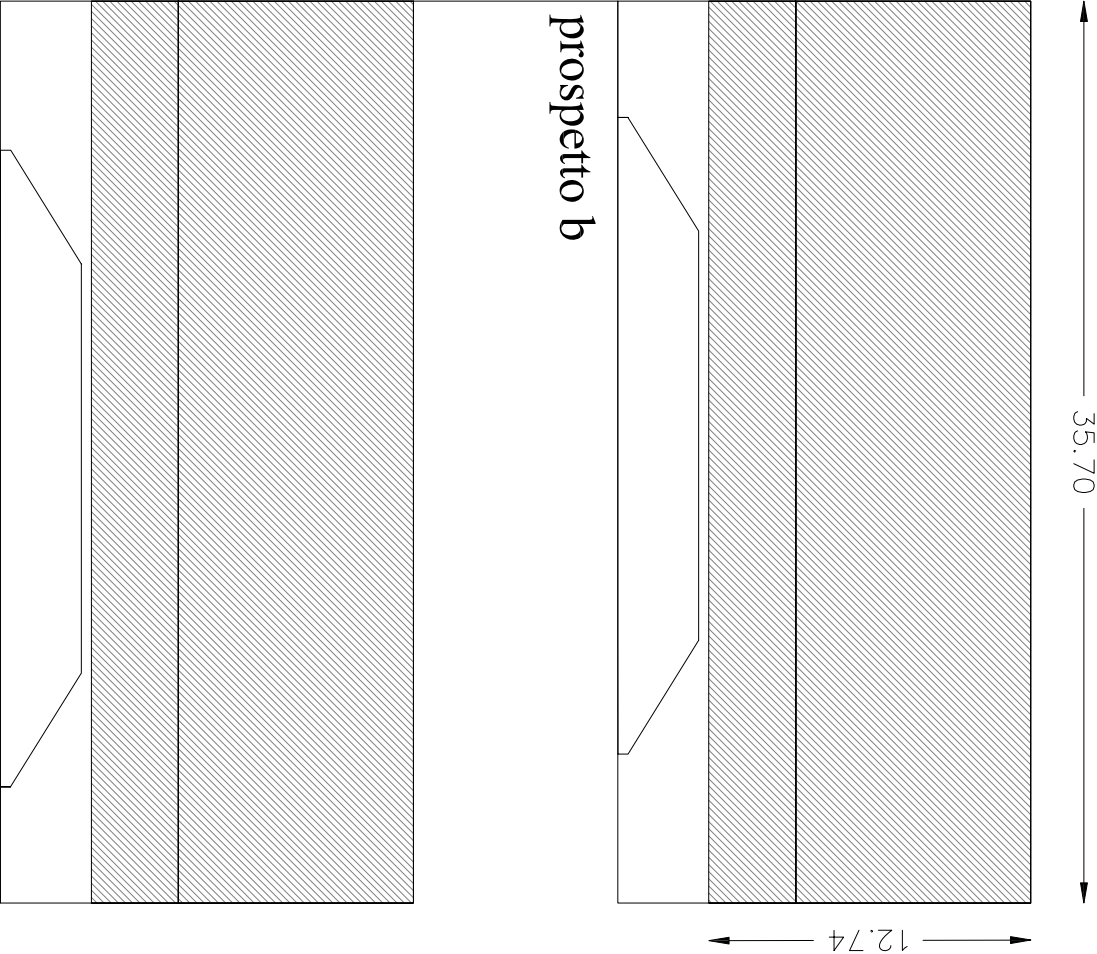

prospetto b

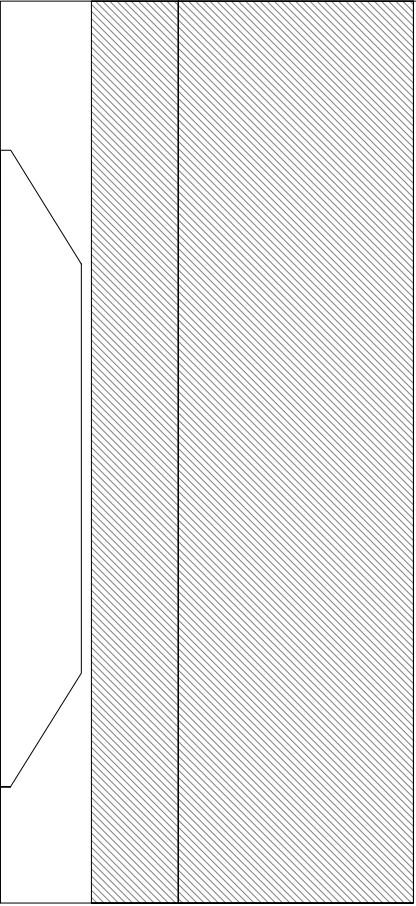

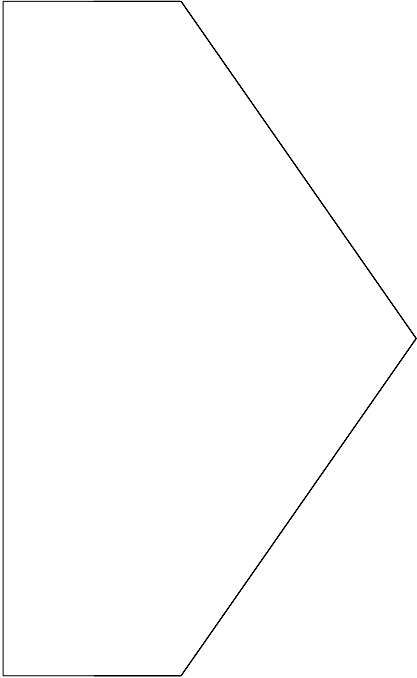

prospetto d



prospetto a

LEGENDA INQUINANTI:

 Copertura e pareti in cemento-amianto
rispettivamente mq 1.188 e 470 Totale mq 1.658



REGIONE SICILIA
ASSESSORATO REGIONALE ALL'ENERGIA E DEI SERVIZI DI PUBBLICA UTILITA'
Dipartimento Regionale dell'Acqua e dei Rifiuti


**MESSA IN SICUREZZA DEL SITO MINERARIO
DISMESSO DI PASQUASIA IN TERRITORIO DEL
COMUNE DI ENNA**

CUP: G71J16000000003

PROGETTO ESECUTIVO

Il Progettista
Dr. Agr. Lucio FERRIGNO

Visita: Il Responsabile del procedimento
Ing. Vito Cingari



N. ELAB.	TITOLO ELABORATO:
C12.11	FABBRICATO 34

CODICE ELABORATO:
52_PASQ.PE.01.EC.C12.11_00

SCALA:
1:200

Rev.	DESCRIZIONE	DATA	REDATTO	VERIFICATO	APPROVATO
00	PRIMA STESURA	22.02.2021			
A	PRIMA EMISSIONE				
B	SECONDA EMISSIONE				
C	TERZA EMISSIONE				