



REGIONE SICILIA
ASSESSORATO REGIONALE ALL'ENERGIA E DEI SERVIZI DI PUBBLICA UTILITA'
Dipartimento Regionale dell'Acqua e dei Rifiuti

MESSA IN SICUREZZA DEL SITO MINERARIO
DISMESSO DI PASQUASIA IN TERRITORIO DEL
COMUNE DI ENNA

CUP: G71J16000000003

PROGETTO ESECUTIVO

Il Progettista
Dr.Agr. Lucio FERRIGNO

Visto: il Responsabile del procedimento
ing. Vito Cangemi



N.
ELAB.

TITOLO
ELABORATO:


C14.4

FABBRICATO DA DESTINARE A STOCC. M.C.A.-
VISTA PROSPETTICA


CODICE ELABORATO:
72_PASQ.PE.01.EC.C14.4_00

SCALA:
1:100



Tav.	lavoro	fase	lotto tipo	doc.	n.ro elab.	Rev.
C	TERZA EMISSIONE					
B	SECONDA EMISSIONE					
A	PRIMA EMISSIONE					
00	PRIMA STESURA	22.02.2021				
REV.	DESCRIZIONE	DATA	REDATTO	VERIFICATO	APPROVATO	

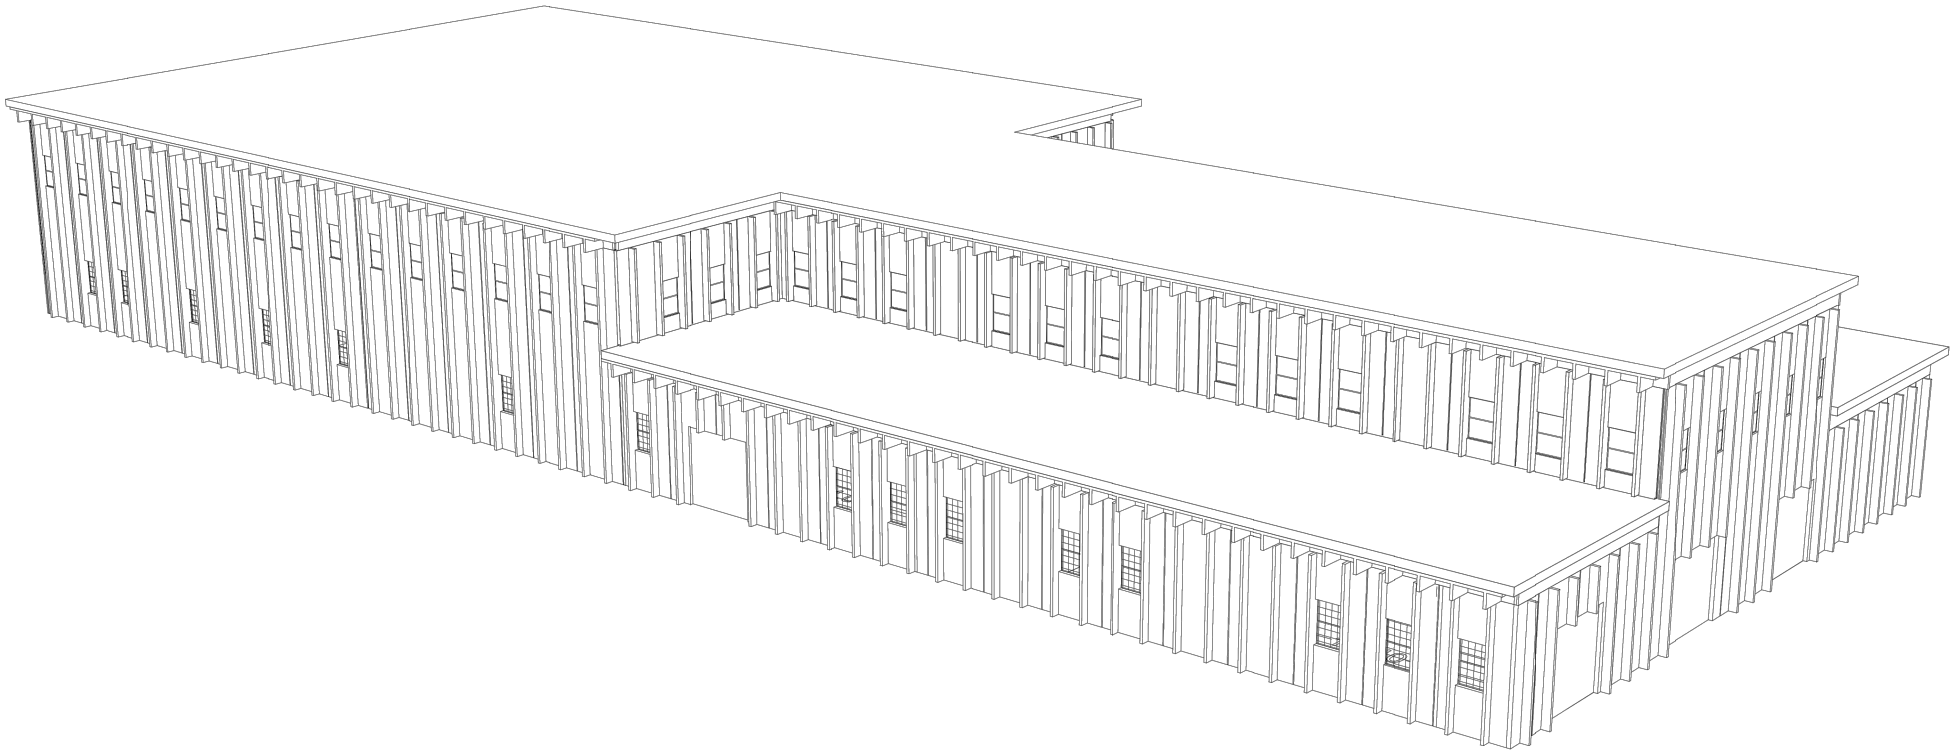


PROSPETTO A

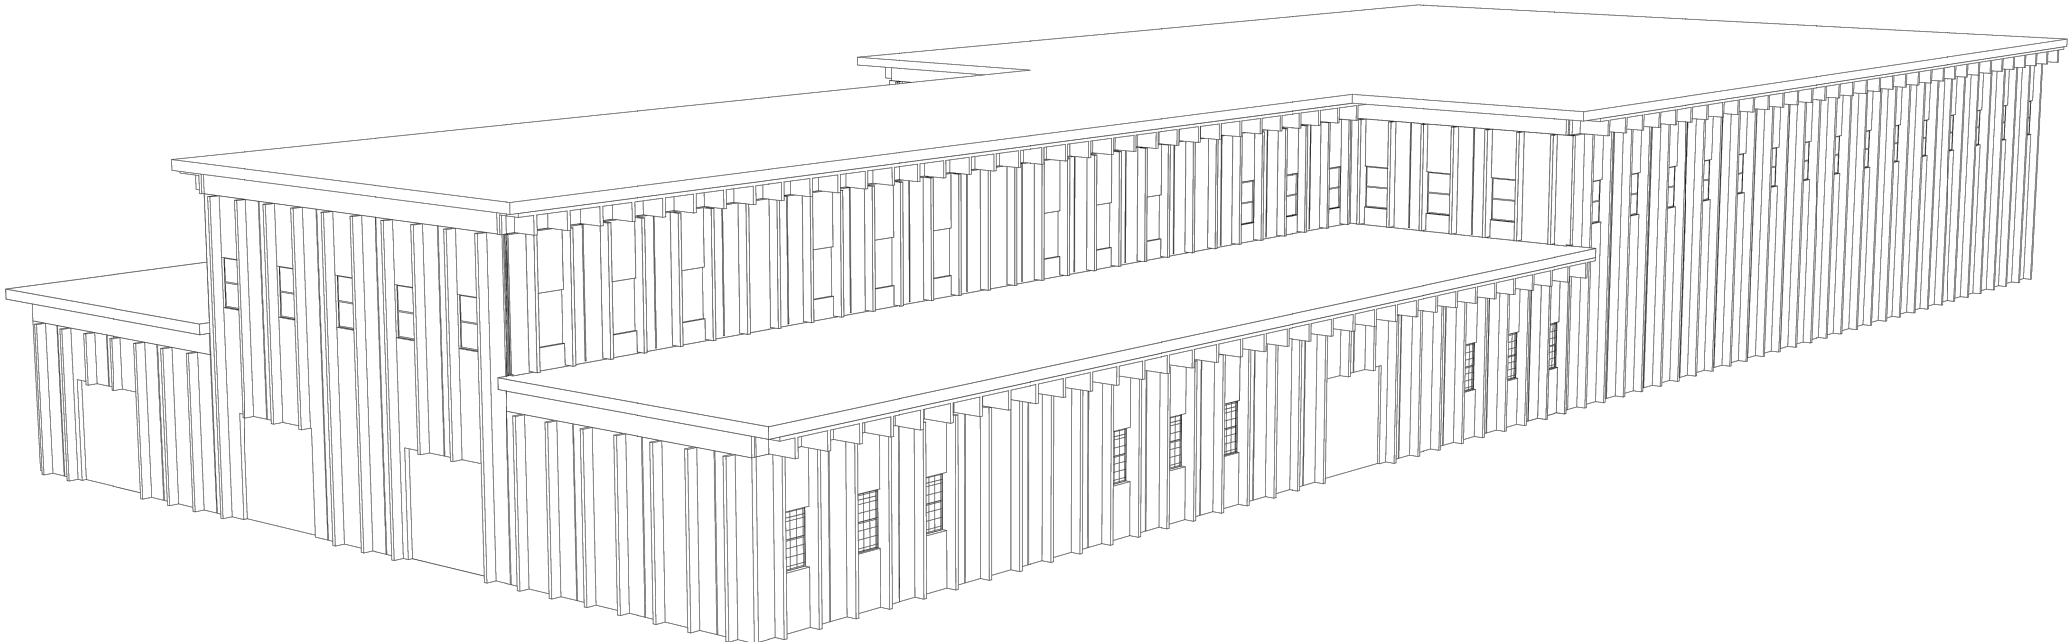

PROSPETTO B

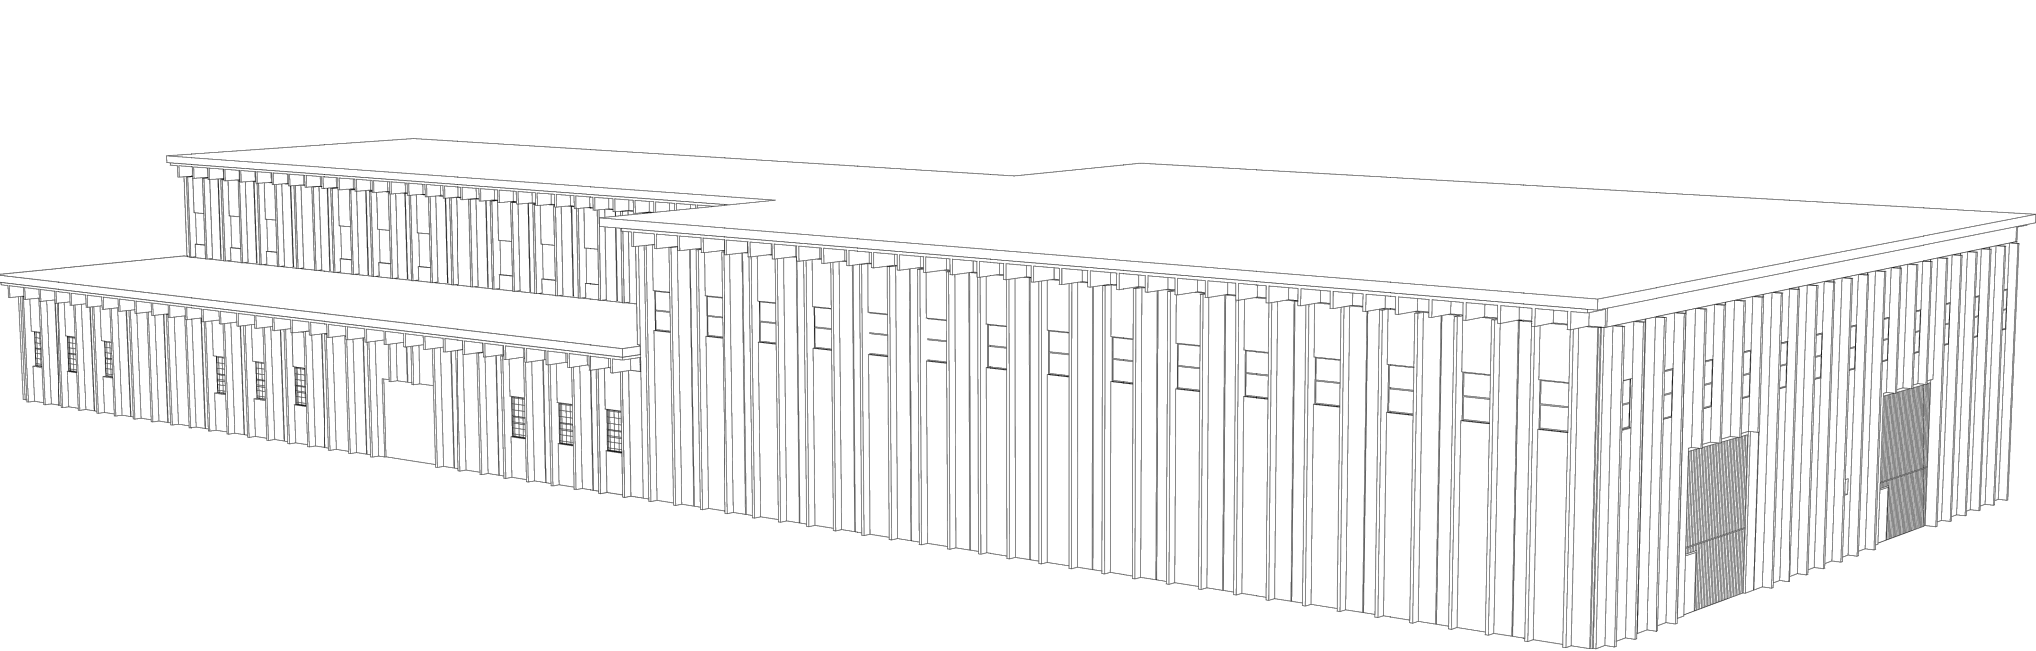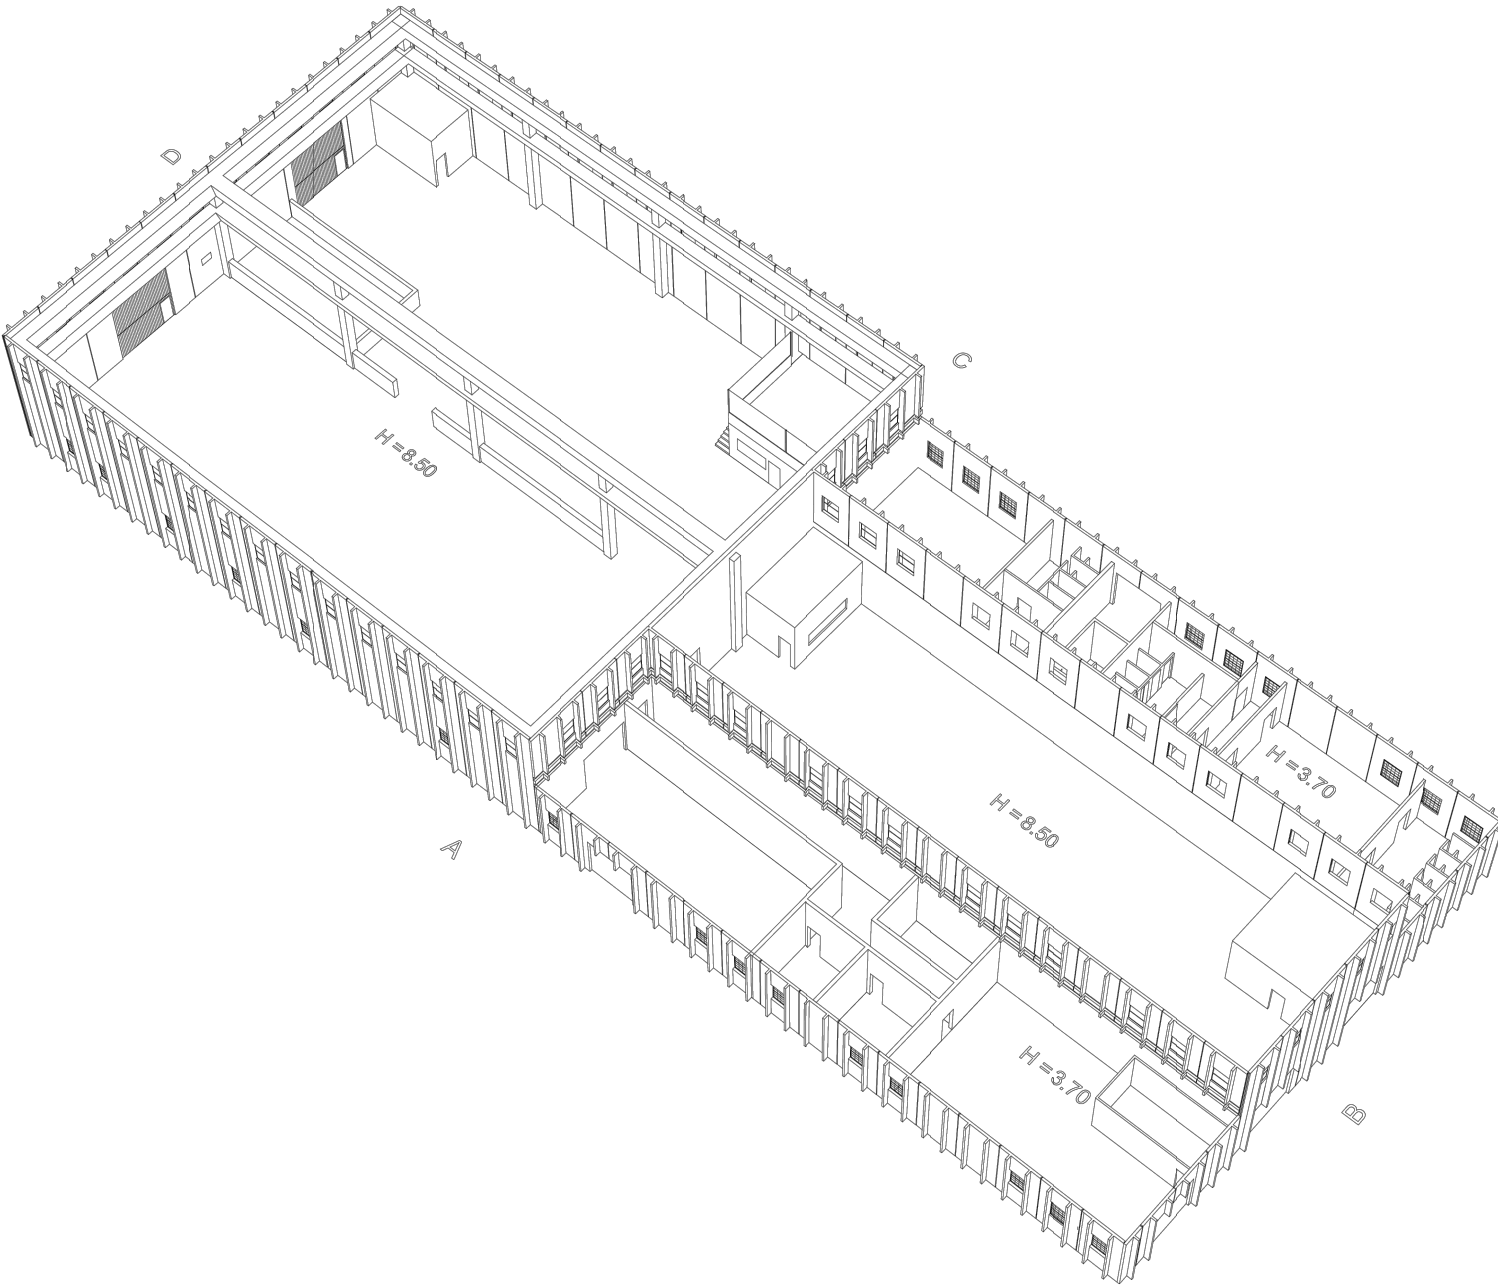

PROSPETTO C

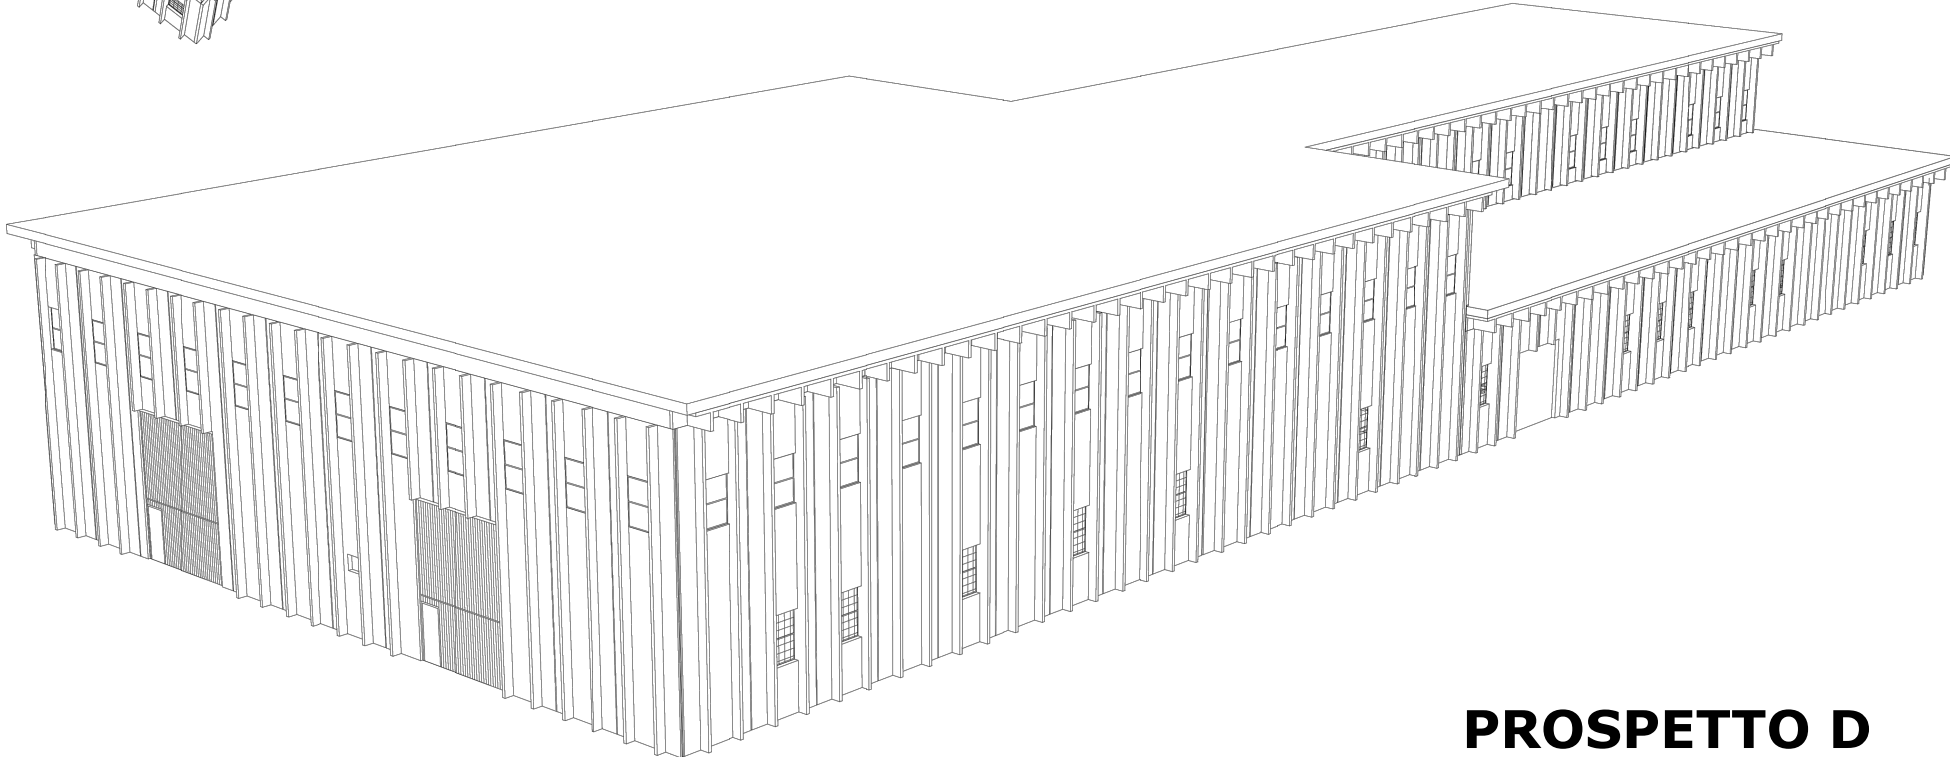

PROSPETTO D