



b

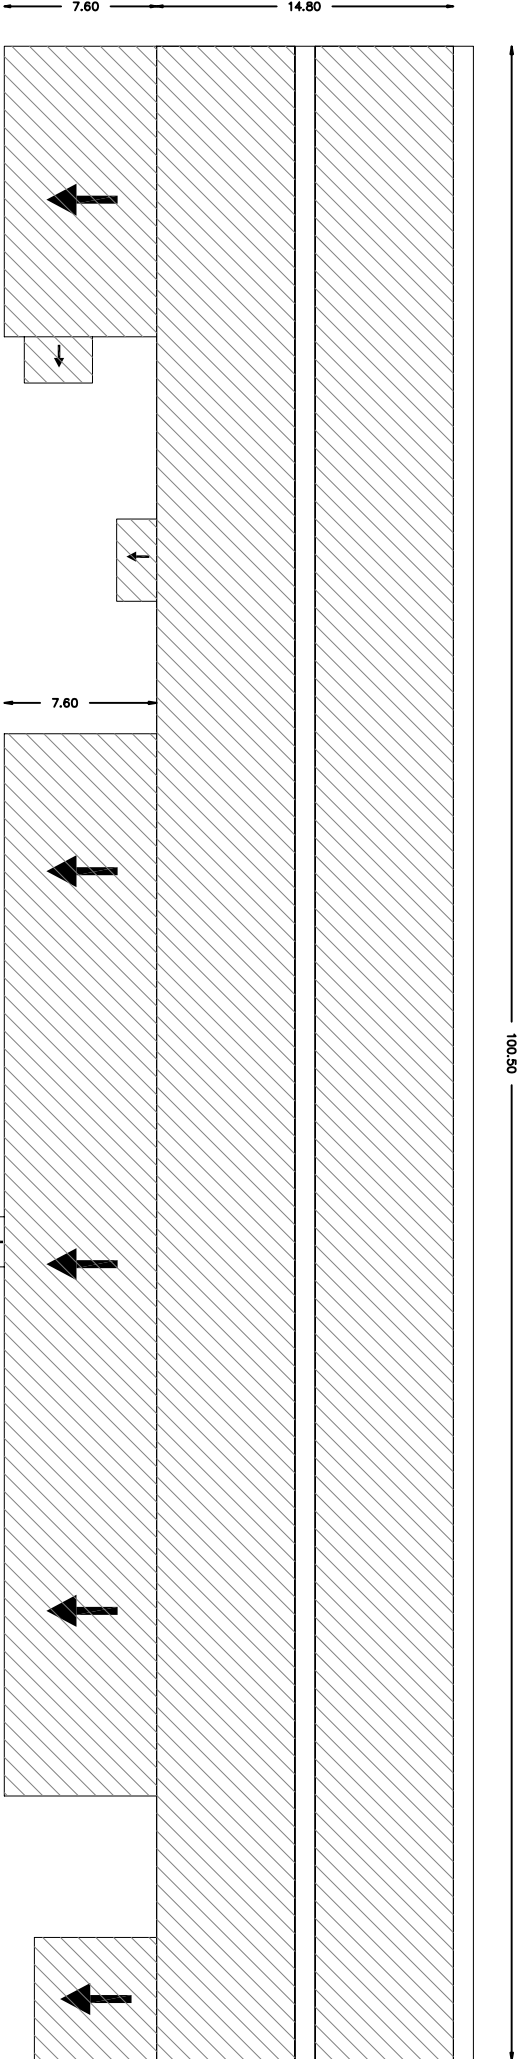


pianta copertura


d

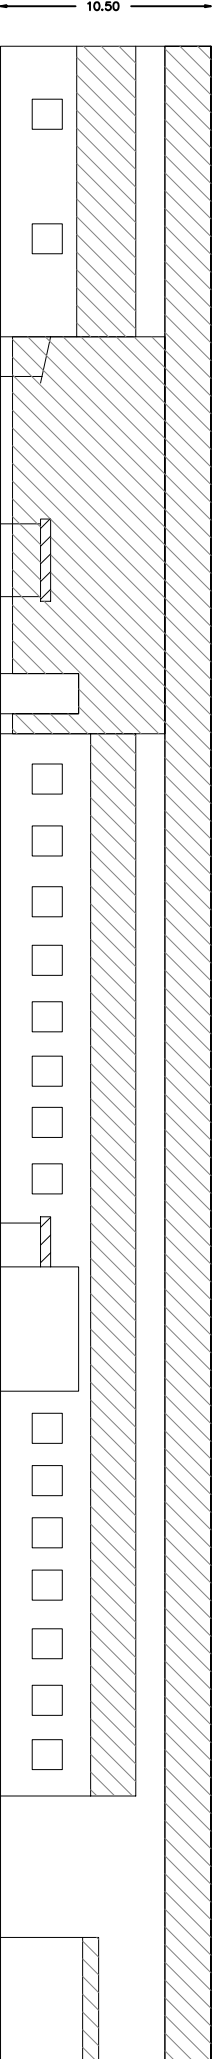

prospetto d

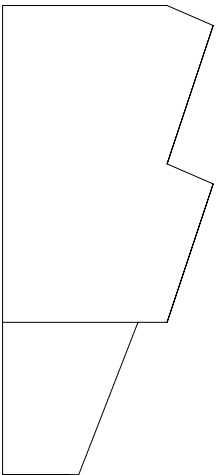

prospetto a

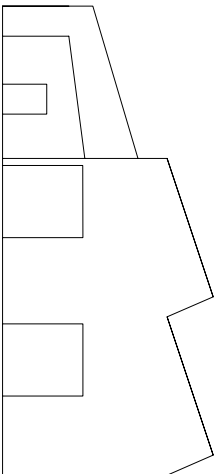

prospetto c

LEGENDA INQUINANTI:

Copertura e pareti in cemento-amianto
rispettivamente mq 2.051 e 144 Totale mq 2.195

REGIONE SICILIA
ASSESSORATO REGIONALE ALL'ENERGIA E DEI SERVIZI DI PUBBLICA UTILITA'
Dipartimento Regionale dell'Acqua e dei Rifiuti

MESSA IN SICUREZZA DEL SITO MINERARIO
DISMESSO DI PASQUASIA IN TERRITORIO DEL
COMUNE DI ENNA

CUP: G71J160000000003

Il Progettista
Dr. Agr. Lucio FERRIGNO

Visio: il Responsabile del procedimento
Ing. Tito Cingari

N. ELAB. TITOLO ELABORATO:

C1215 FABBRICATO 37

CODICE ELABORATO:

56 PASQ.PE.01.EC.C12.15_00

SCALA:

1:100

C	TERZA EMISSIONE				
B	SECONDA EMISSIONE				
A	PRIMA EMISSIONE				
80	PRIMA STESURA	22.02.2021			
REV.	DESCRIZIONE	DATA	REDAITTO	VERIFICATO	APPROVATO