



b

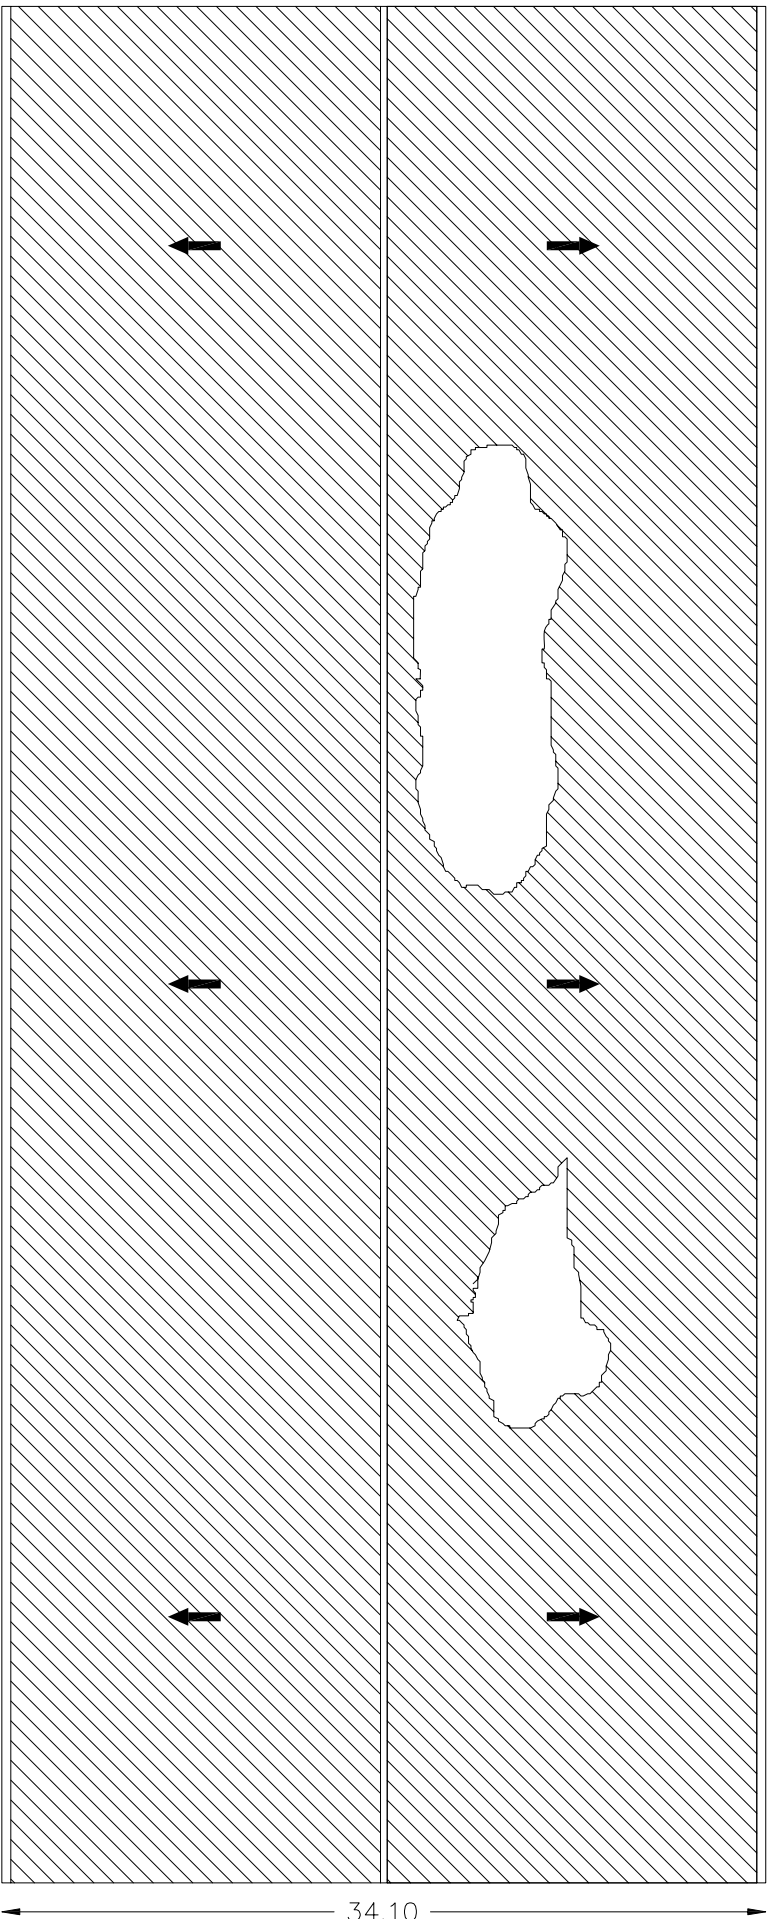

pianta copertura

d

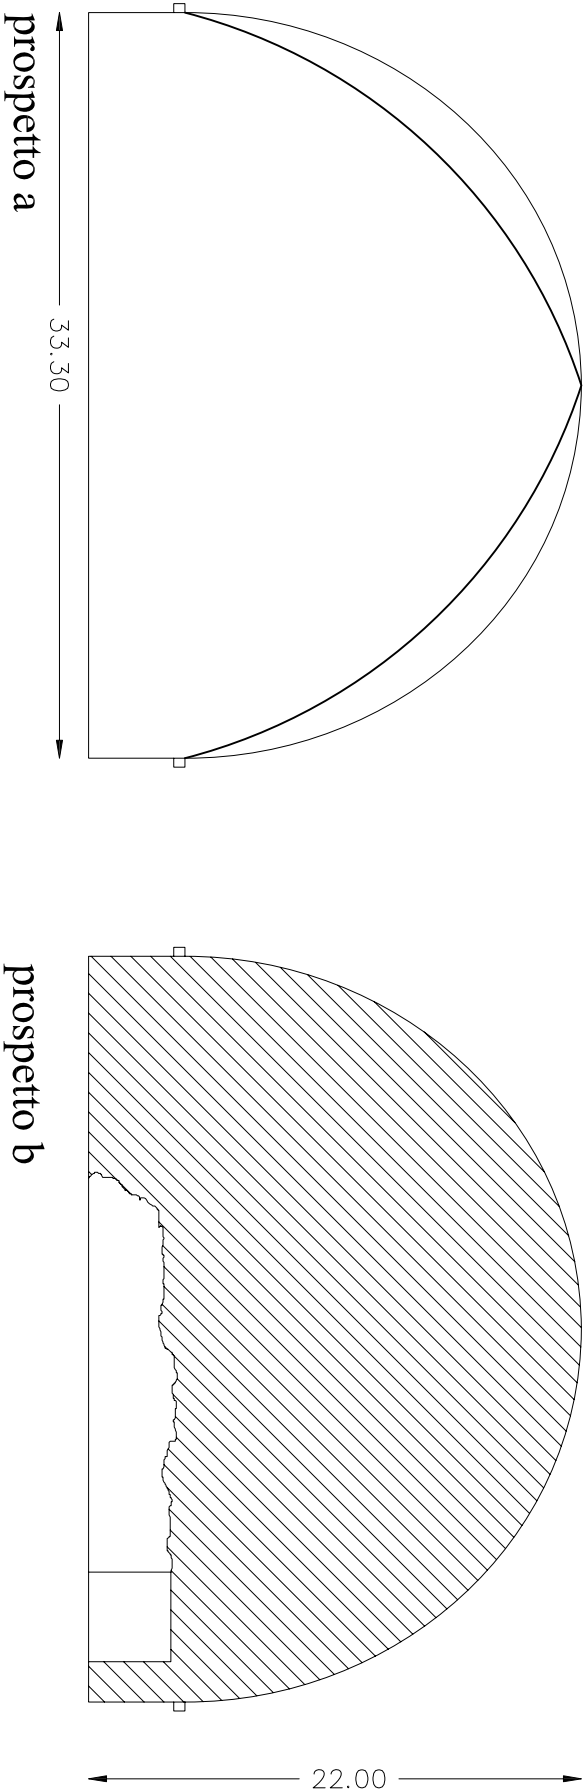

LEGENDA INQUINANTI:



Copertura e pareti in cemento-amianto
rispettivamente mq 4.500 e 1.154 Totale mq 5.654



ASSESSORATO REGIONALE ALL'ENERGIA E DEI SERVIZI DI PUBBLICA UTILITA'
Dipartimento Regionale dell'Acqua e dei Rifiuti

**MESSA IN SICUREZZA DEL SITO MINERARIO
DISMESSO DI PASQUASIA IN TERRITORIO DEL
COMUNE DI ENNA**

CUP: G71J16000000003

PROGETTO ESECUTIVO

Il Progettista
Dr. Agr. Lucio FERRIGNO

Visa: Il Responsabile del procedimento
Ing. Vito Carraresi



C12.9 FABBRICATO 22

CODICE ELABORATO:		SCALA:
50_PASQ.PE.01.EC.C12.9_00		1:200
N.	TITOLO	
ELAB.	ELABORATO:	
C12.9 FABBRICATO 22		
CODICE ELABORATO:		SCALA:
50_PASQ.PE.01.EC.C12.9_00		1:200
REV.	DESCRIZIONE	DATA
000	PRIMA STESURA	22.02.2021
001	PRIMA EMISSIONE	
002	SECONDA EMISSIONE	
003	TERZA EMISSIONE	