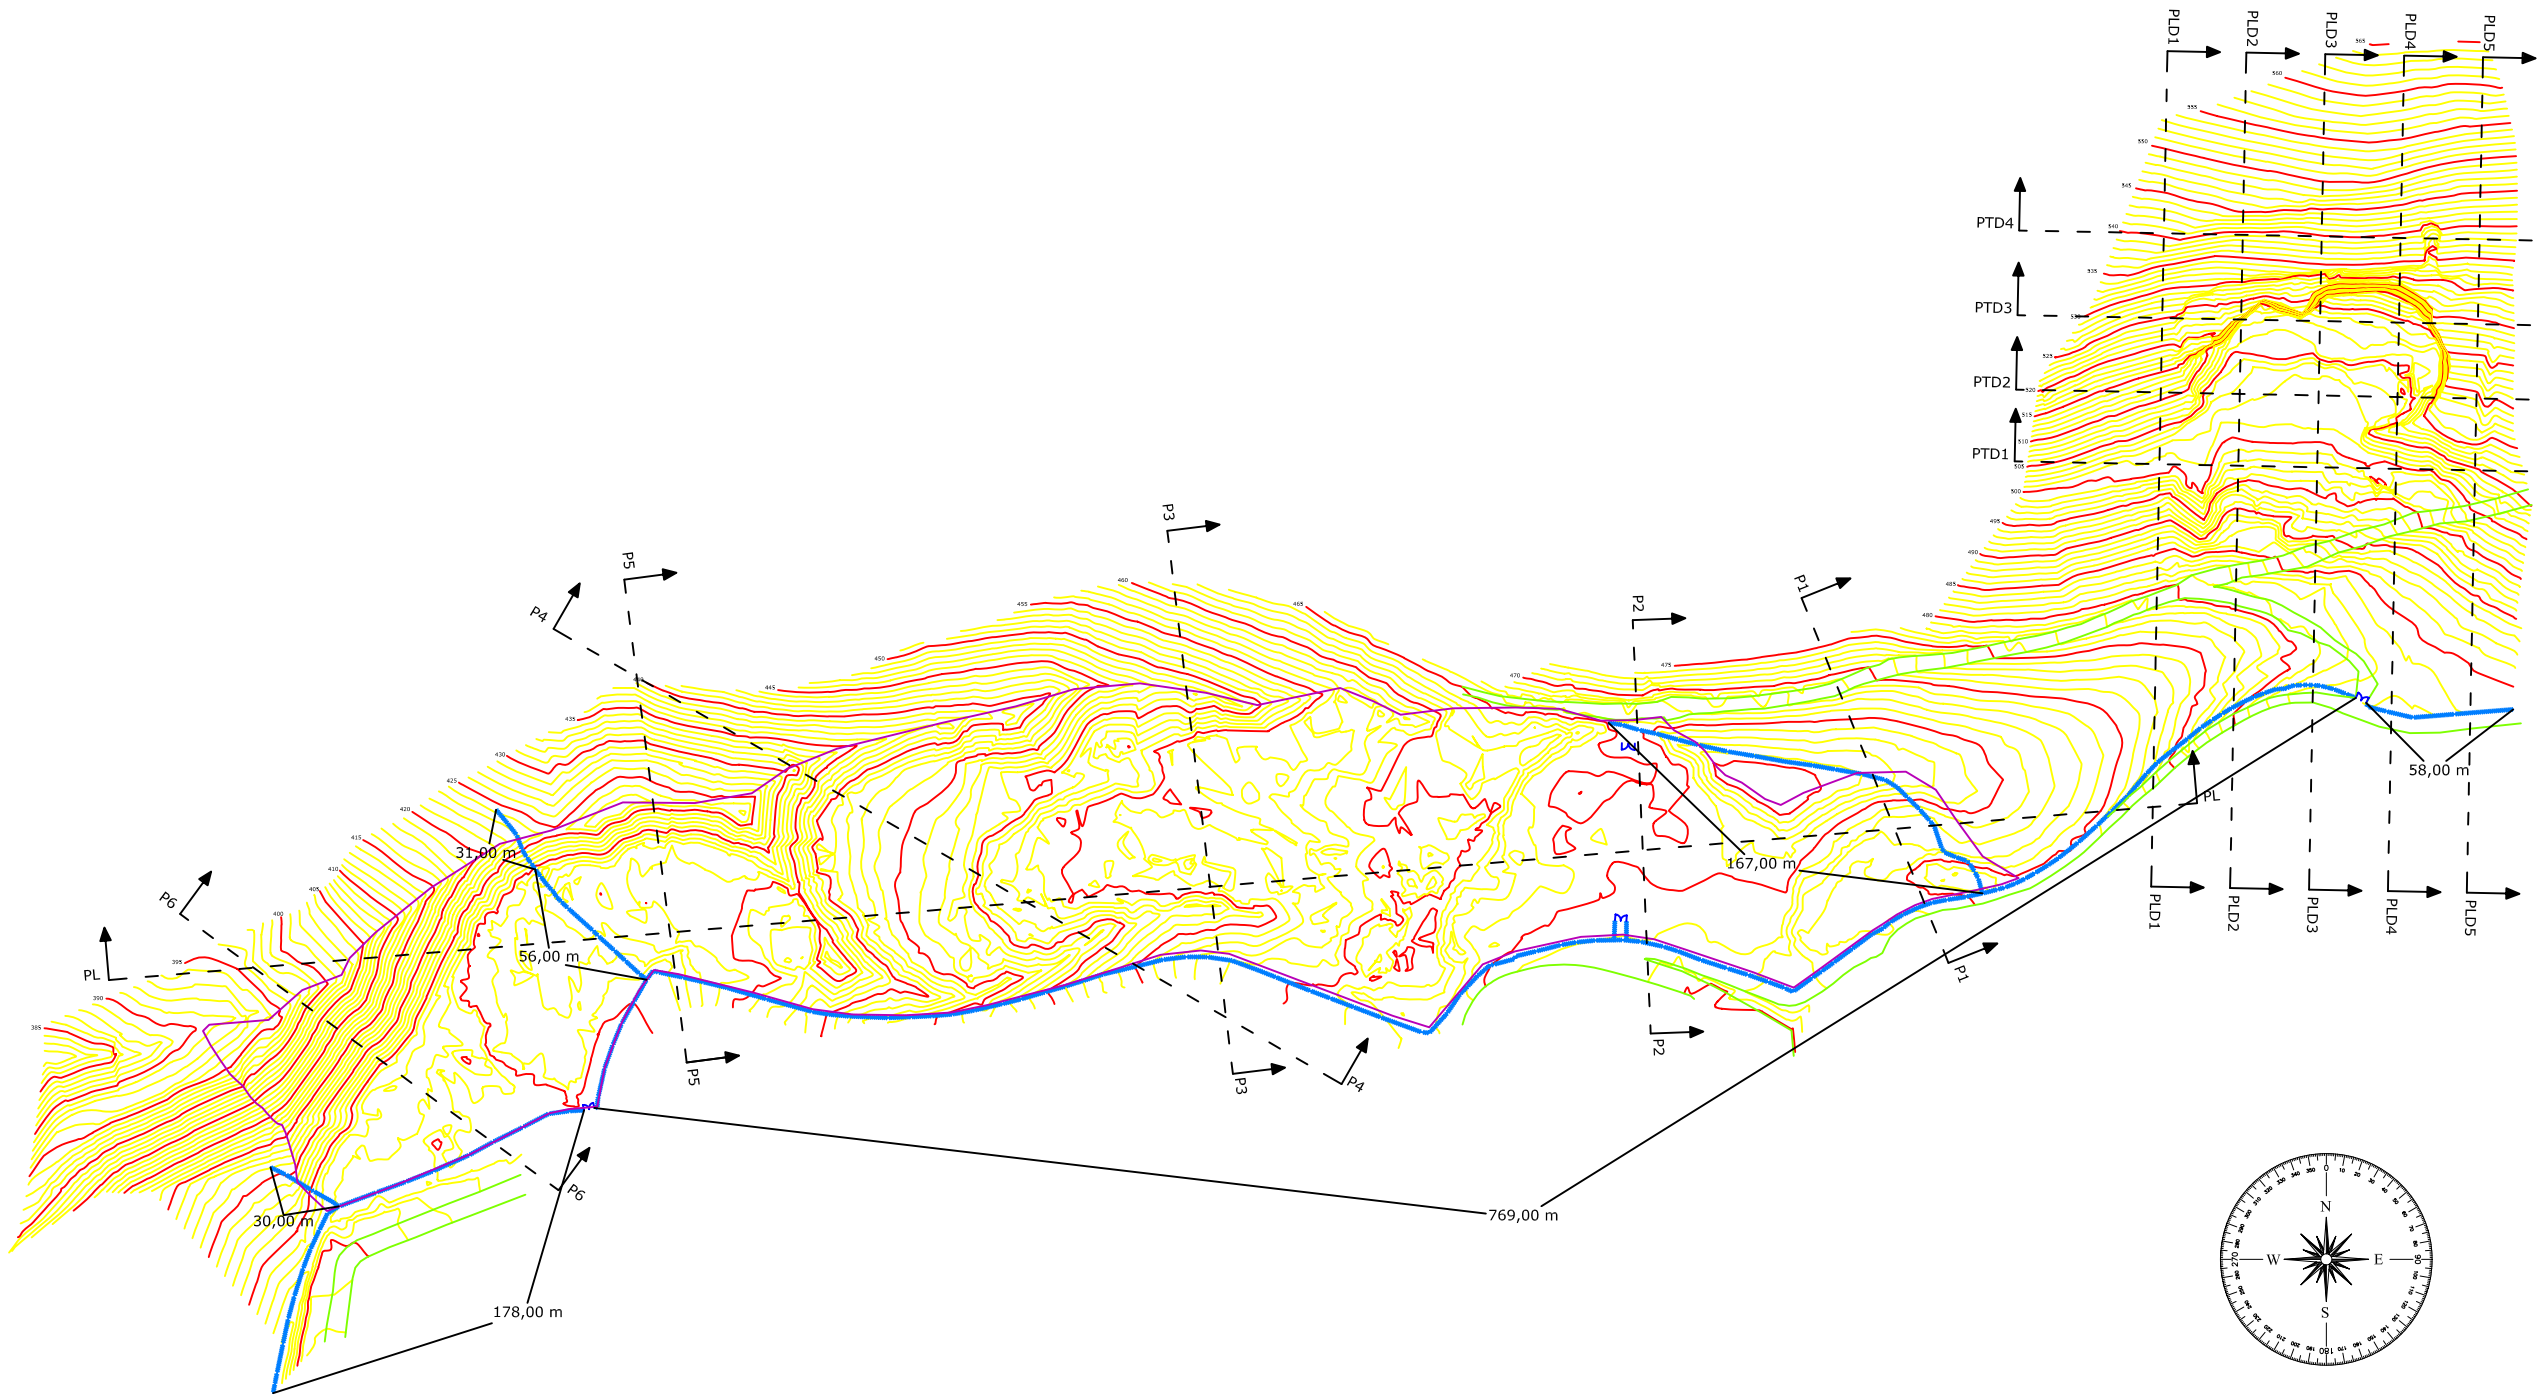

LEGENDA:

- RECINZIONE ESISTENTE
- CANCELLO
- PISTA
- LIMITE DISCARICA
- PROFILI

REGIONE SICILIA
ASSESSORATO REGIONALE ALL'ENERGIA E DEI SERVIZI DI PUBBLICA UTILITA'
Dipartimento Regionale dell'Acqua e dei Rifiuti

MESSA IN SICUREZZA DEL SITO MINERARIO DISMESSO DI PASQUASIA IN TERRITORIO DEL COMUNE DI ENNA

CUP: G71J16000000003

PROGETTO ESECUTIVO

Il Progettista
Dr.Agr. Lucio FERRIGNO

Vista: il Responsabile del procedimento
Ing. Vito Cargeni

N. ELAB.	TITOLO ELABORATO:
C6	PLANIMETRIA GENERALE DISCARICA MINERARIA

CODICE ELABORATO: 30_PASQ.PE.01.EC.C6_00
SCALA: 1:1000

REV.	DESCRIZIONE	DATA	REDATTO	VERIFICATO	APPROVATO
C	TERZA EMISSIONE				
B	SECONDA EMISSIONE				
A	PRIMA EMISSIONE				
00	PRIMA STESURA	22.02.2021			