REGIONE SICILIA
ASSESSORATO REGIONALE ALL'ENERGIA E DEI SERVIZI DI PUBBLICA UTILITA'
Dipartimento Regionale dell'Acqua e dei Rifiuti
MESSA IN SICUREZZA DEL SITO MINERARIO
DISMESSO DI PASQUASIA IN TERRITORIO DEL
COMUNE DI ENNA
PROGETTO ESECUTIVO
CUP: G71J16000000003
Il Progettista
Ing. Salvatore Ferrigno
Il Responsabile del procedimento
Ing. Nome Cognome
Data
ELAB.
C10.3 PARTICOLARI COSTRUTTIVI
CODICE ELABORATO:
39_PASQ_PE.01.EC.C10.3_00
SCALA: 1:20
REV. DESCRIZIONE DATA REDATTO CONTROLLATO APPROVATO

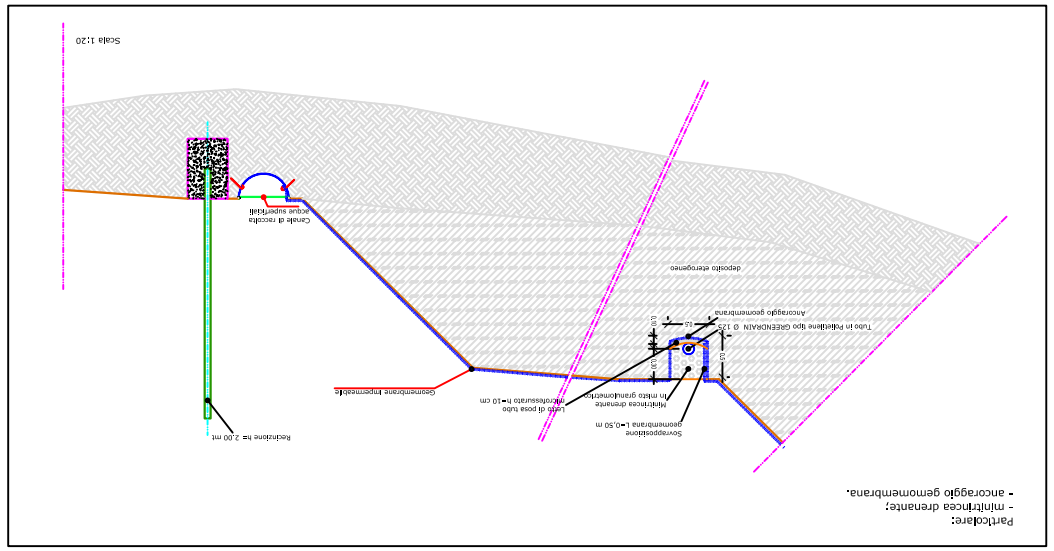
Scala 1:20
Particolare:
- imbrifricea drenante;
- ancoraggio geomembrana.
Bobbina tie 2.00 mt
Sovrapposizione
geomembrana L=0.50 m
Tubo in Polietilene tipo GEOTECNAN Ø 110
Ancoraggio geomembrana
deposito eterogeneo
Cavalle di raccolta
acque superficiali
Geomembrana Impermeabile

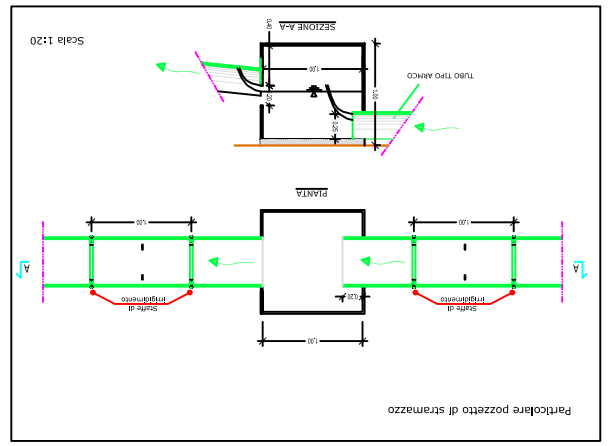
Scala 1:20
SEZIONE A-A
TUBO TIPO AMICO
PIANTA
Scarpa di
impiantamento
Scarpa di
impiantamento
Partolare pozzetto di stramazzo

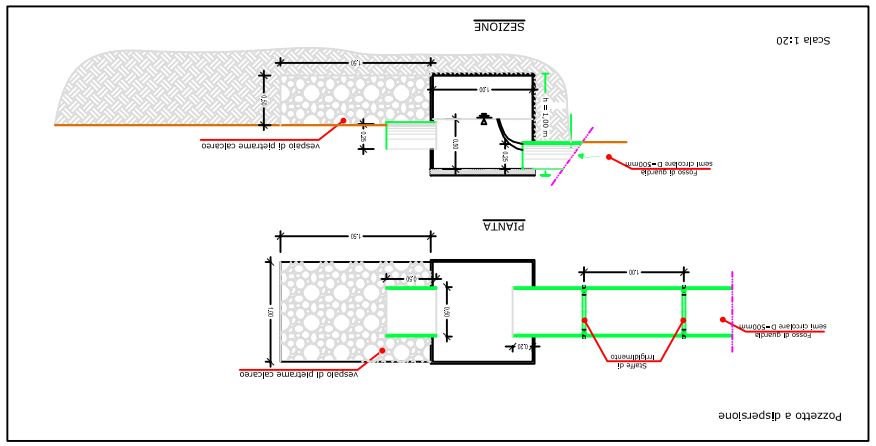
Scala 1:20
SEZIONE
Fosso di guardia
sono circolare D=500mm
vegetale di piantine calcareo
PIANTA
Scala di
impiantamento
Fosso di guardia
sono circolare D=500mm
vegetale di piantine calcareo
Pozzetto a dispersione

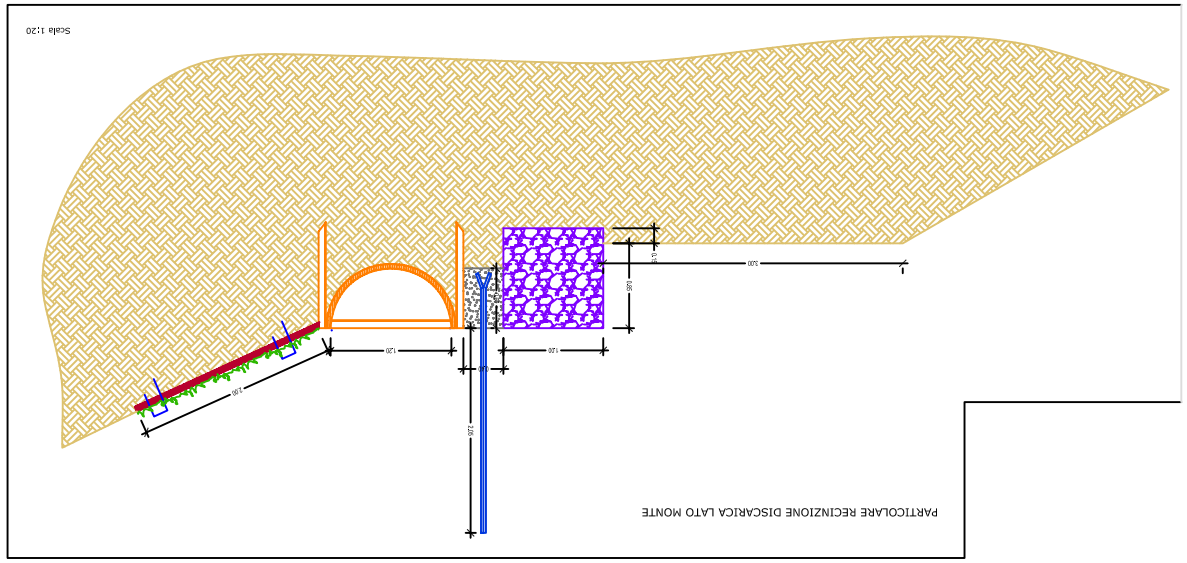
Scala 1:20
PARTICOLARE RECINZIONE DISCARICA LATO MONTE

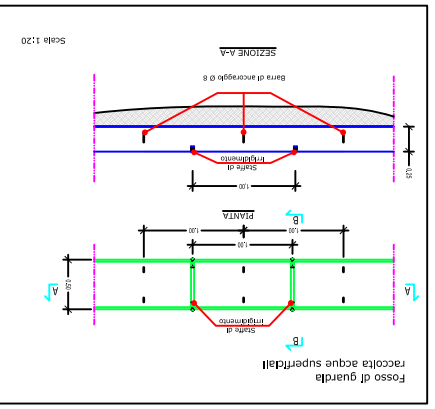
Scala 1:20
SEZIONE A-A
fosso di guardia
racciolta acque superficiali
Scarpa di
impiantamento
PIANTA
Scarpa di
impiantamento

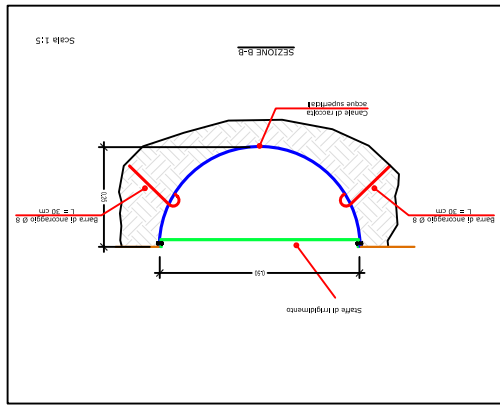
Scala 1:5
SEZIONE B-B
Cavalle di raccolta
acque superficiali
Barra di ancoraggio Ø 8
L= 30 cm
Barra di ancoraggio Ø 8
L= 30 cm
Scarpa di impiantamento

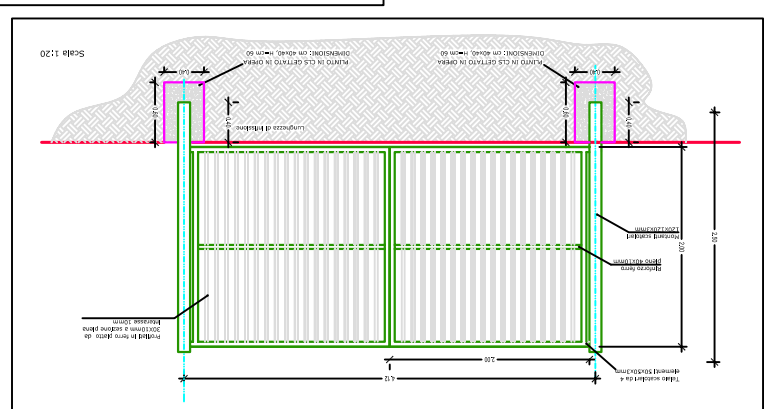
Scala 1:20
Cancello di ingresso
Profilati in ferro diritto da
300x6mm e profilati piatto
Bucciato Grezzo
Tubo scatolare tra e
elementi saldati
Lunghezza di foratura
Recinzione Ferro
Zincato Plastificato
Paletti Ferro Zincato
Plastificato
HUMO IN CLS GETTATO IN OPERA
DIMENSIONI in mm