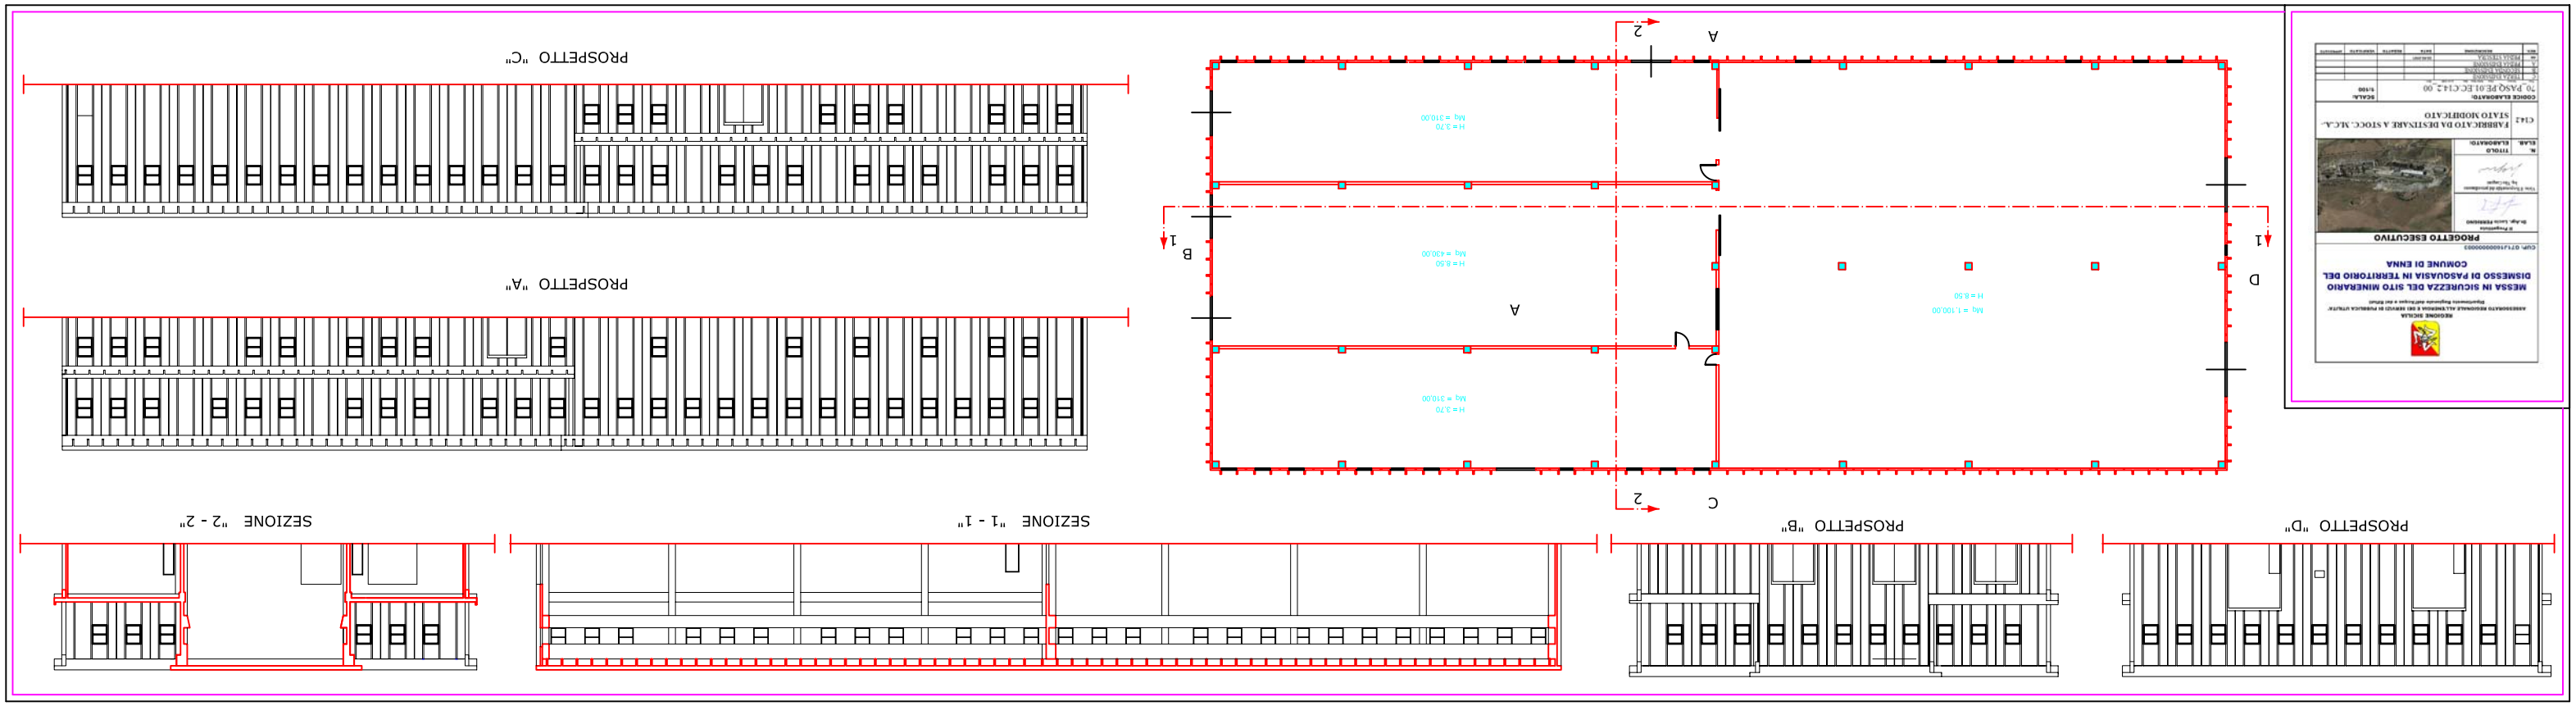
PROSPETTO "C"
PROSPETTO "A"
SEZIONE "2 - 2"
SEZIONE "1 - 1"
PROSPETTO "B"
PROSPETTO "D"
A
B
C
D
1
2
H = 3,70
Mq = 310,00
H = 8,50
Mq = 430,00
Mq = 1.100,00
H = 8,50
H = 3,70
Mq = 310,00
PROGETTO ESECUTIVO
MESSA IN SICUREZZA DEL SITO MINERARIO
DISMESSO DI PASQUASIA IN TERRITORIO DEL
COMUNE DI ENNA
FABBRICATO DA DESTINARE A STOCC. M.C.A.-
STATO MODIFICATO
C142
70_PASQ_PE.01_EC.C142_00