 

Pianta

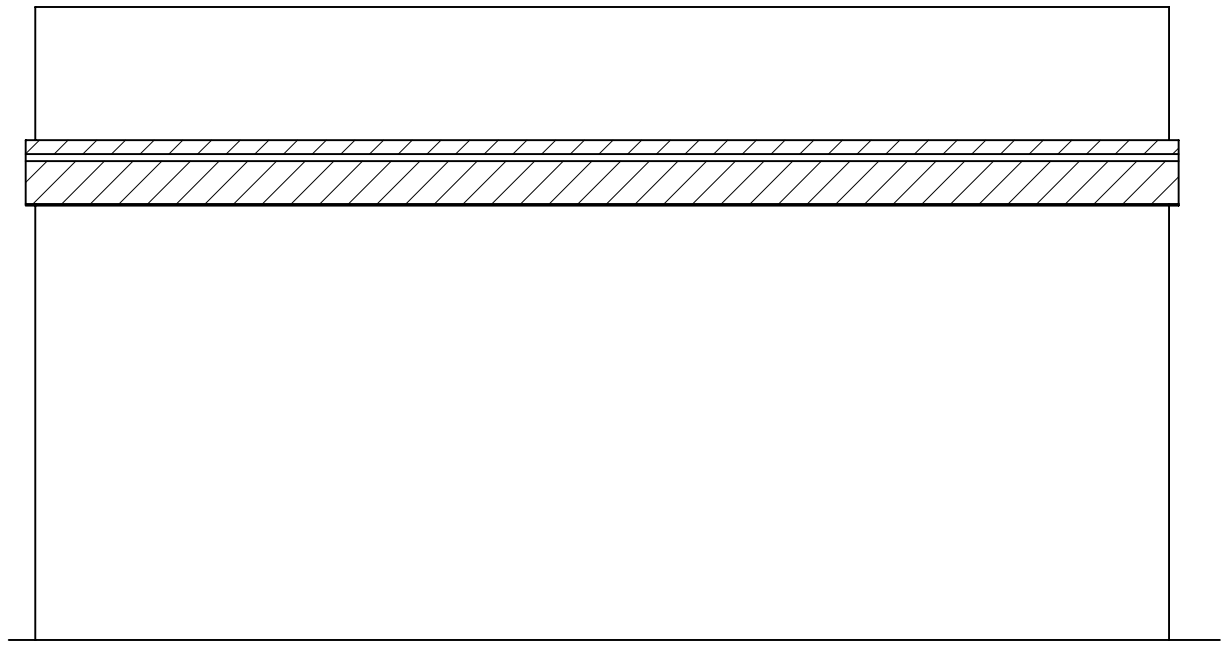

Prospetto longitudinale

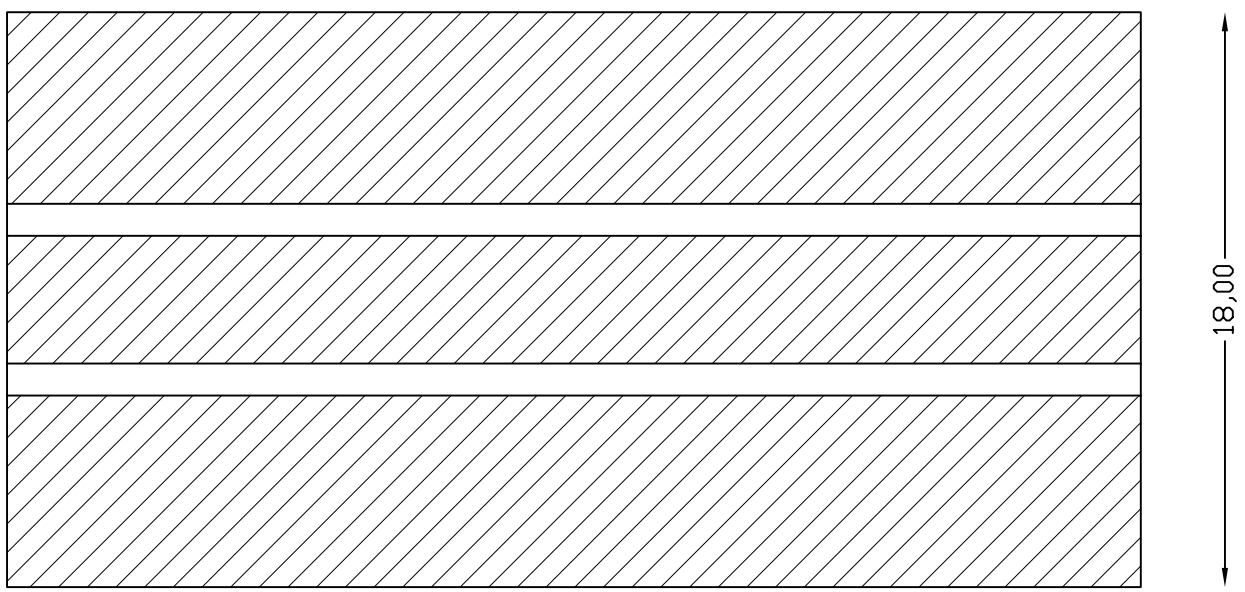

Pianta copertura

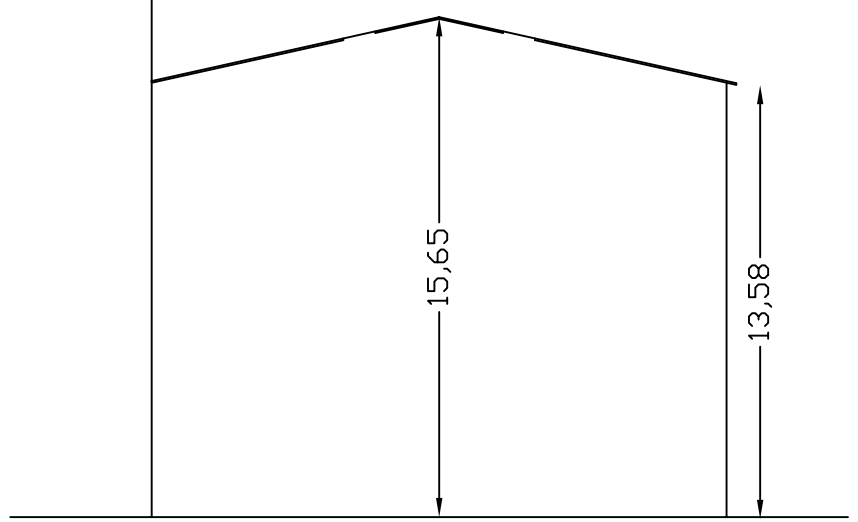

Prospetto frontale

LEGENDA INQUINANTI:

Copertura in cemento-amianto - mq. 522,00

REGIONE SICILIA
ASSESSORATO REGIONALE ALL'ENERGIA E DEI SERVIZI DI PUBBLICA UTILITA'
Dipartimento Regionale dell'Acqua e dei Rifiuti

MESSA IN SICUREZZA DEL SITO MINERARIO DISMESSO DI PASQUASIA IN TERRITORIO DEL COMUNE DI ENNA

CUP: G71J16000000003

PROGETTO ESECUTIVO

Il Progettista
Dr.Agr. Lucio FERRIGNO

Visto: Il Responsabile del procedimento
ing. Vito Cangemi

N. ELAB.	TITOLO ELABORATO:
C12.8	FABBRICATO 17

CODICE ELABORATO: 49_PASQ.PE.01.EC.C12.8_00

SCALA: 1:100

REV.	DESCRIZIONE	DATA	REDATTO	VERIFICATO	APPROVATO
C	TERZA EMISSIONE				
B	SECONDA EMISSIONE				
A	PRIMA EMISSIONE				
00	PRIMA STESURA	22.02.2021			