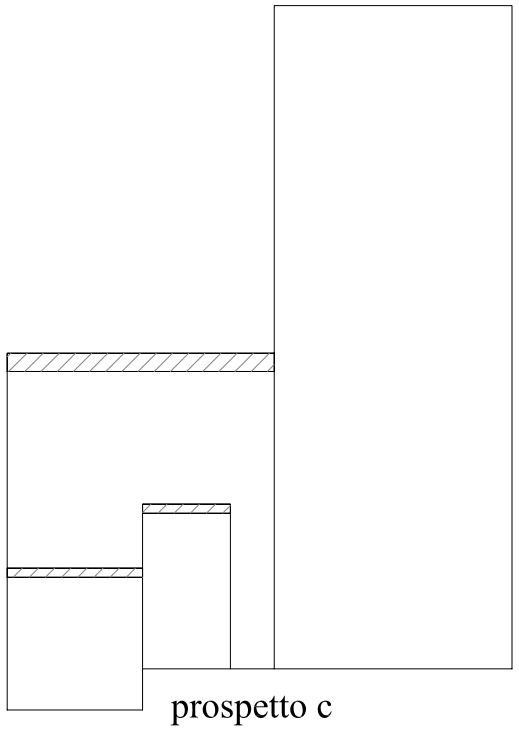

prospetto c

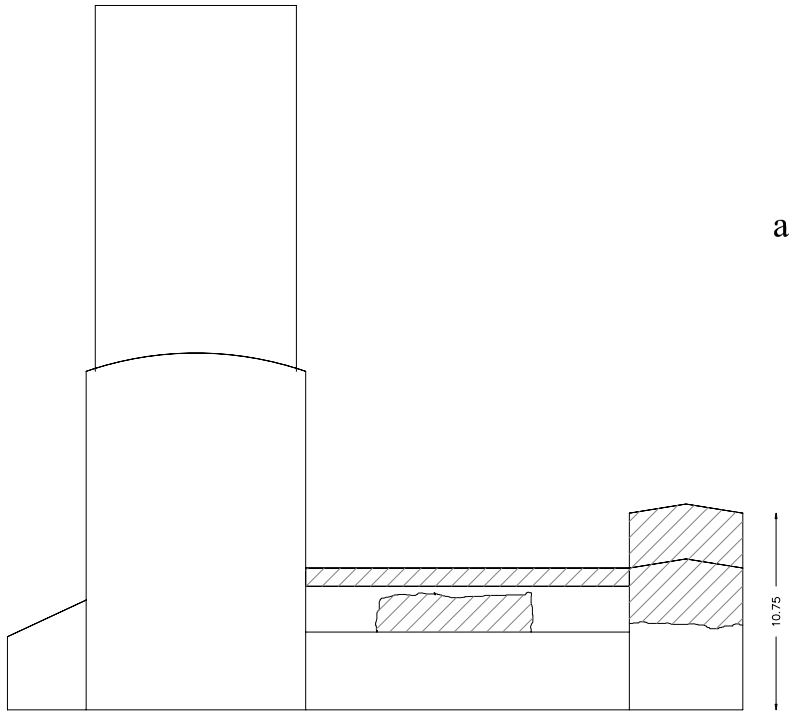

prospetto d

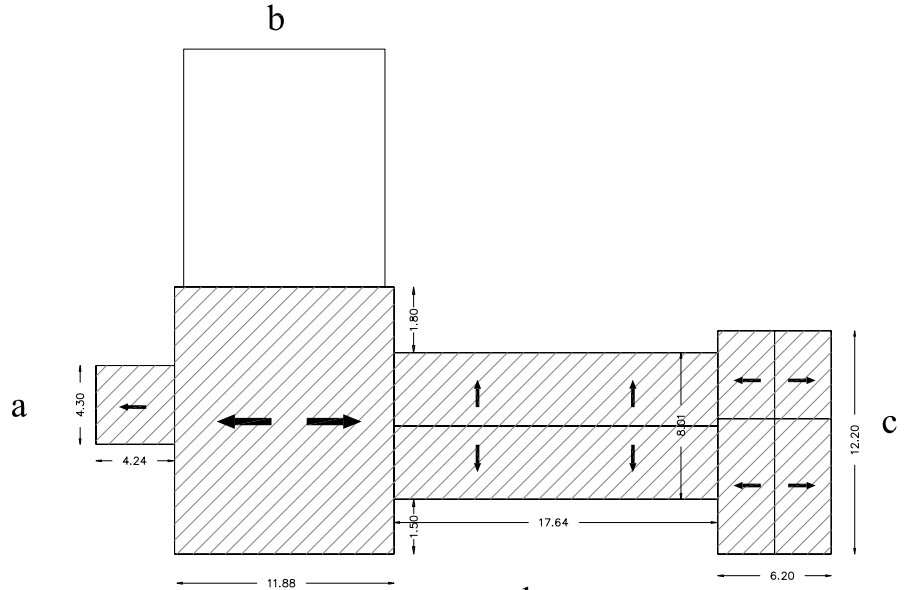

LEGENDA INQUINANTI:

Copertura in cemento-amianto - mq 340

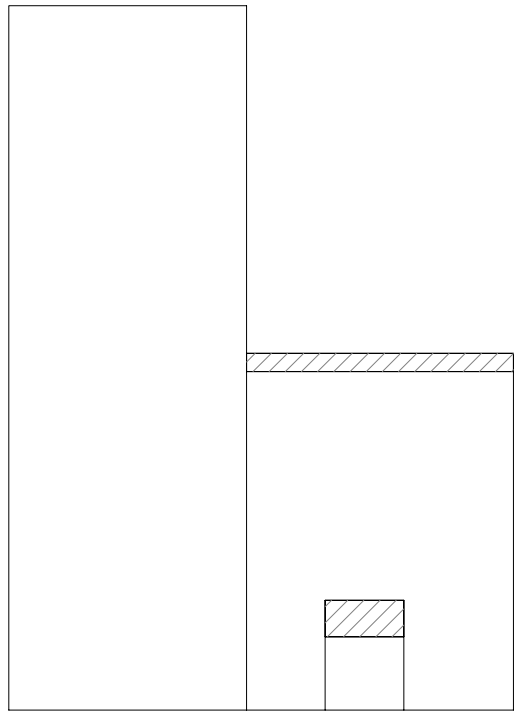

prospetto a

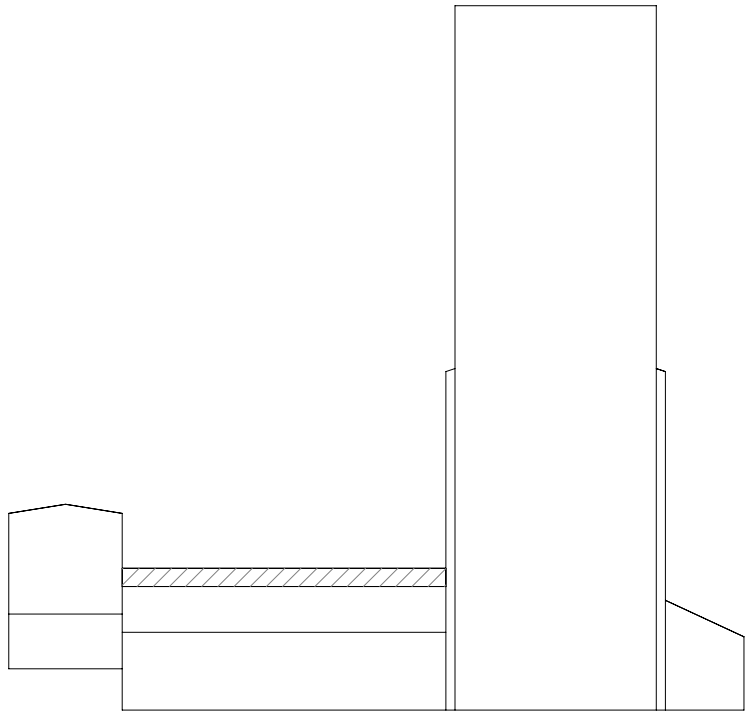

prospetto b

REGIONE SICILIA

ASSESSORATO REGIONALE ALL'ENERGIA E DEI SERVIZI DI PUBBLICA UTILITA'

Dipartimento Regionale dell'Acqua e dei Rifiuti

MESSA IN SICUREZZA DEL SITO MINERARIO DISMESSO DI PASQUASIA IN TERRITORIO DEL COMUNE DI ENNA

CUP: G71J16000000003

PROGETTO ESECUTIVO

Il Progettista
Dr.Agr. Lucio FERRIGNO

Visto: il Responsabile del procedimento
Ing. Vito Cangemi

N. ELAB.	TITOLO ELABORATO:
C12.24	FABBRICATO POZZO 2

CODICE ELABORATO: 65_PASQ.PE.01.EC.C12.24_00

SCALA: 1:100

REV.	DESCRIZIONE	DATA	REDATTO	VERIFICATO	APPROVATO
C	TERZA EMISSIONE				
B	SECONDA EMISSIONE				
A	PRIMA EMISSIONE				
00	PRIMA STESURA	22.02.2021			