



PIANTA COPERTURA

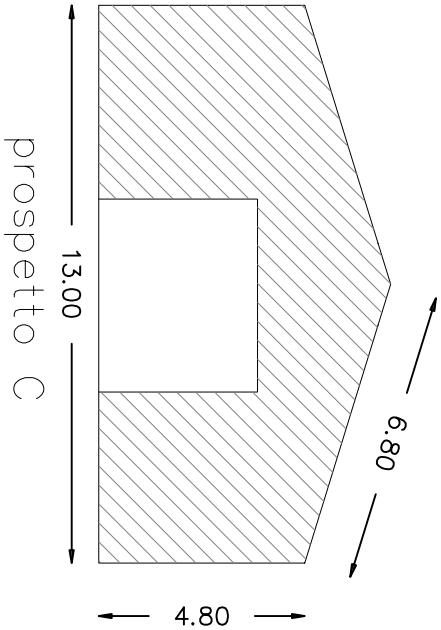

prospetto C

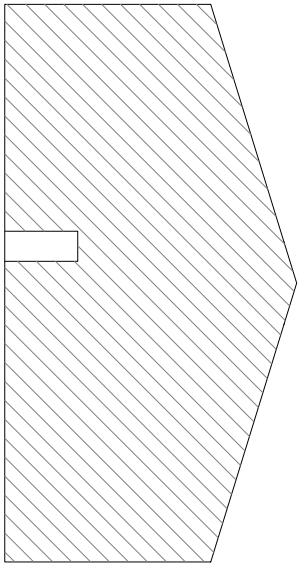

prospetto A

LEGENDA INQUINANTI:

Copertura e pareti in cemento-amianto
rispettivamente mq 552 e 560 Totale mq 1.112



ASSESSORATO REGIONALE ALL'ENERGIA E DEI SERVIZI DI PUBBLICA UTILITA'
Dipartimento Regionale dell'Acqua e dei Rifiuti

MESSA IN SICUREZZA DEL SITO MINERARIO
DISMESSO DI PASQUASIA IN TERRITORIO DEL
COMUNE DI ENNA

CUP: G71J16000000003

PROGETTO ESECUTIVO

Il Progettista
Dr. Agr. Lucio FERRIGNO

Visita: il Responsabile del procedimento
Ing. Tito Cingari



N. ELAB.	TITOLO ELABORATO:	DATA
C12.18	FABBRICATO 40	
CODICE ELABORATO:		
59_PASQ.PE.01.EC.C12.18_00		SCALA: 1:100
C	TERZA EMISSIONE	
B	SECONDA EMISSIONE	
A	PRIMA EMISSIONE	
00	PRIMA STESSURA	22.02.2021
REV.	DESCRIZIONE	DATA REDATTO VERIFICATO APPROVATO