

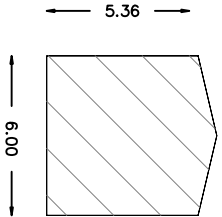


Pianta copertura

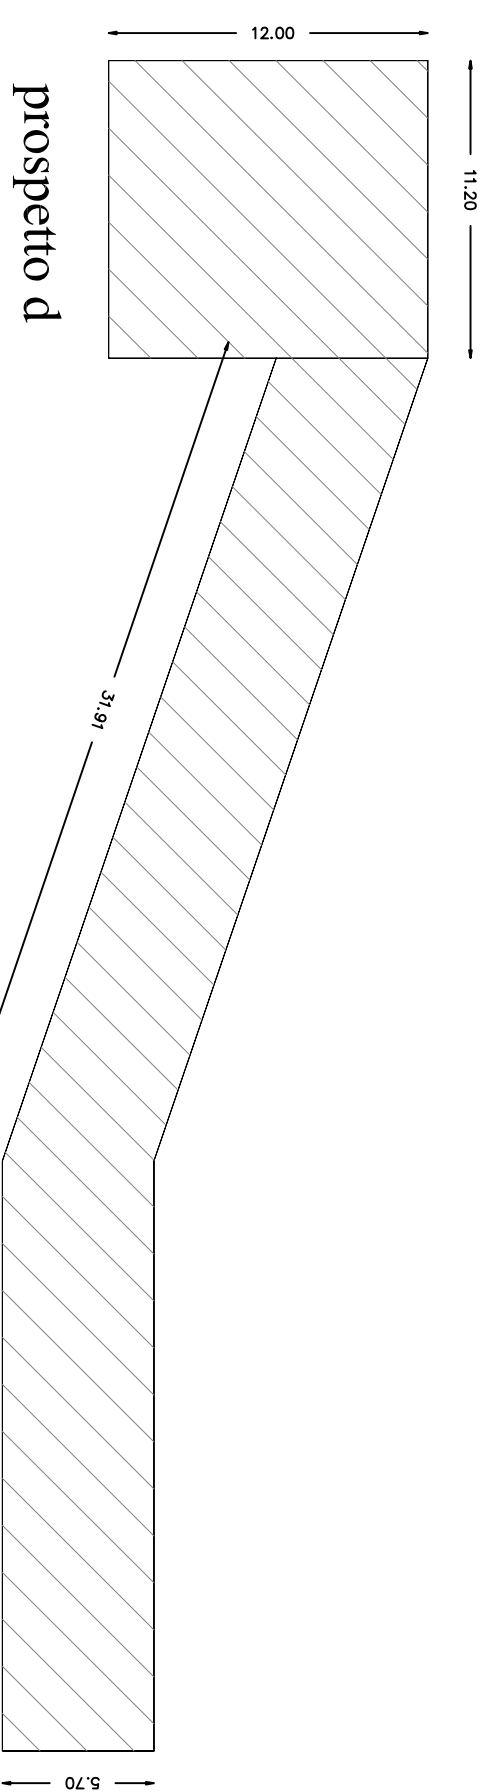

LEGENDA INQUINANTI:

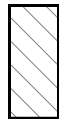

Copertura e pareti in cemento-amianto  
rispettivamente mq 261 e 450 Totale mq 711



REGIONE SICILIA  
ASSESSORATO REGIONALE ALL'ENERGIA E DEI SERVIZI DI PUBBLICA UTILITA'  
Dipartimento Regionale dell'Acqua e dei Rifiuti

MESSA IN SICUREZZA DEL SITO MINERARIO  
DISMESSO DI PASQUASIA IN TERRITORIO DEL  
COMUNE DI ENNA

CUP: G71J16000000003

PROGETTO ESECUTIVO

Il Progettista  
Dr.Agr. Lucio FERRIGNO

Visor: il Responsabile del procedimento  
Ing. Tito Congari

*[Signature]*



C12.25 FABBRICATO NASTRIFICAZIONE

CODICE ELABORATO:				SCALA:			
66_PASQ.PE.01.EC.C12.25_00				1:100			
Tipo	Intervento	Data	Autore	Redatto	Verificato	Approvato	
C	TERZA EMISSIONE						
B	SECONDA EMISSIONE						
A	PRIMA EMISSIONE						
00	PRIMA STESSURA	22.02.2021					
REV.	DESCRIZIONE	DATA	REDATTO	VERIFICATO	APPROVATO		