


**LEGENDA INQUINANTI:**

Copertura e pareti in cemento-amianto  
rispettivamente mq 1.747 e 266 Totale mq 2.013

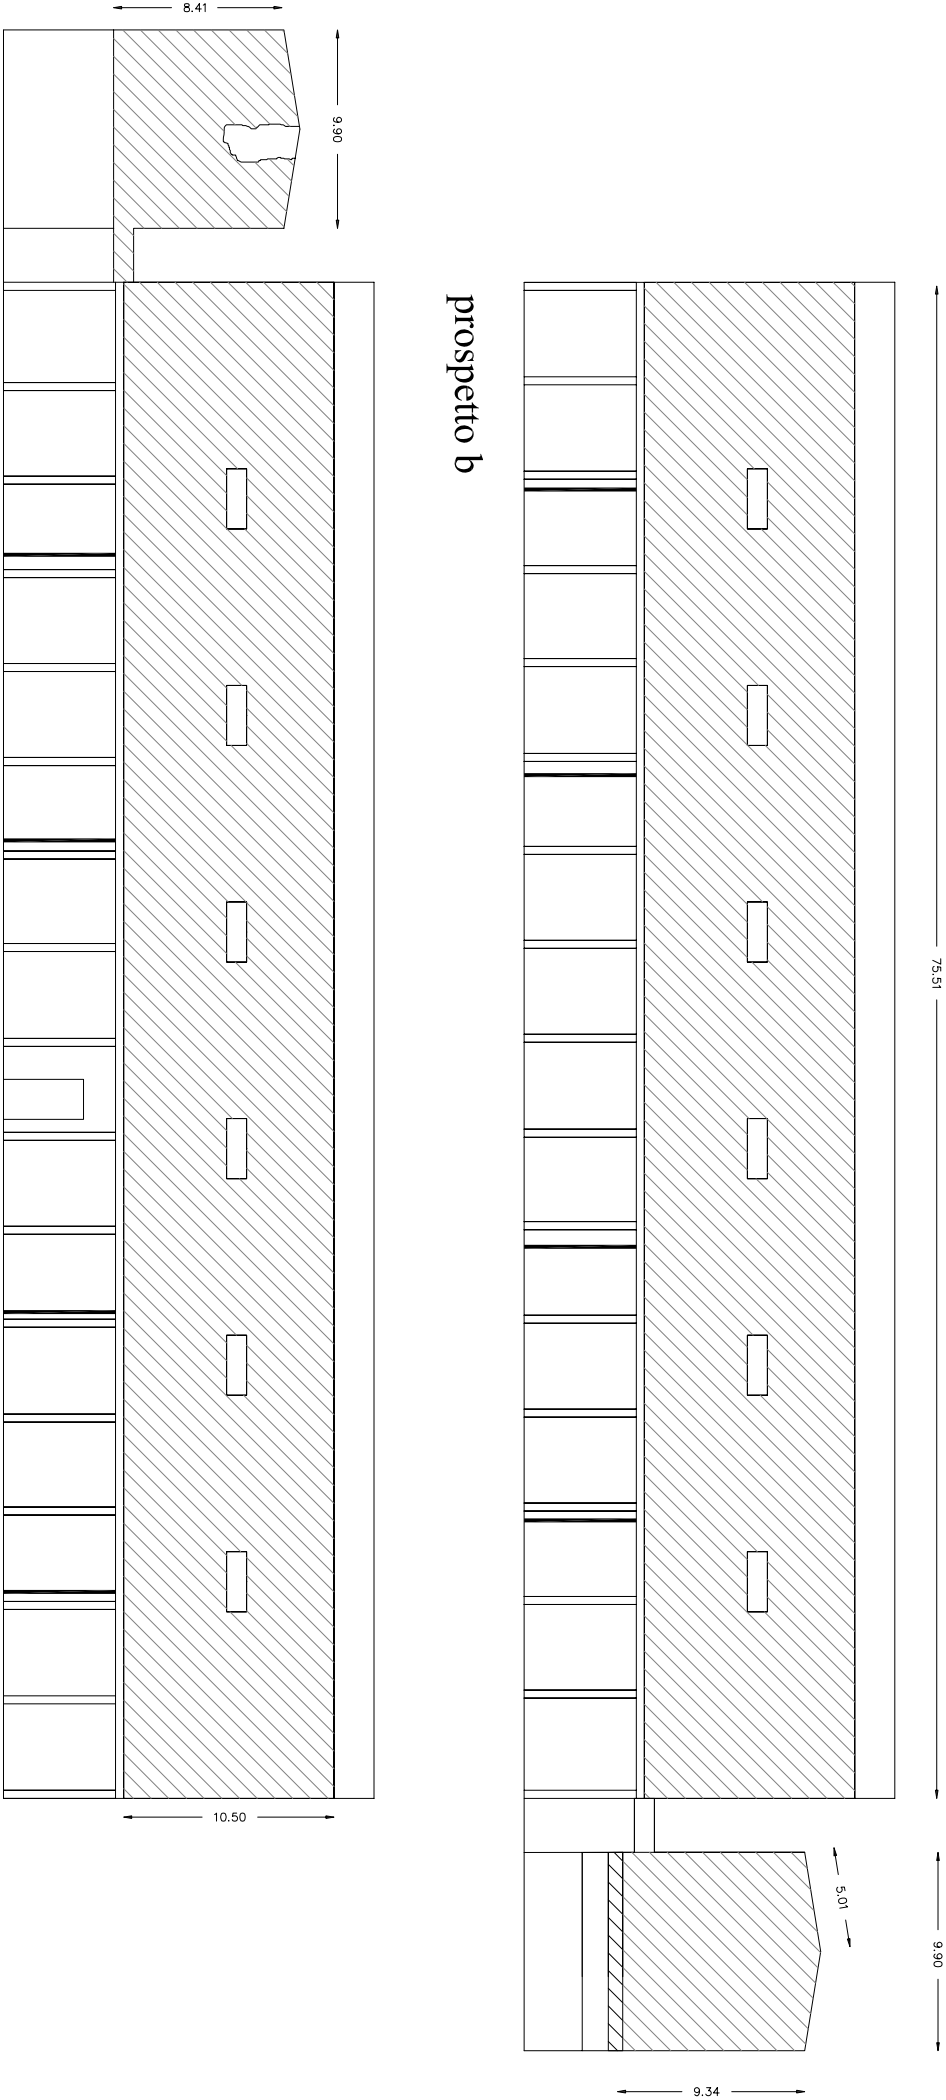

**REGIONE SICILIA**  
ASSESSORATO REGIONALE ALL'ENERGIA E DEI SERVIZI DI PUBBLICA UTILITA'  
Dipartimento Regionale dell'Acqua e dei Rifiuti

**MESSA IN SICUREZZA DEL SITO MINERARIO  
DISMESSO DI PASQUASIA IN TERRITORIO DEL  
COMUNE DI ENNA**

CUP: G71J16000000003

**PROGETTO ESECUTIVO**

Il Progettista  
Dr. Agr. Lucio FERRIGNO

Visita: Il Responsabile del procedimento  
Ing. Tito Caraceni

**N. ELAB. TITOLO ELABORATO:**

**C12.16 FABBRICATO 38B**

**CODICE ELABORATO:** 57 PASQ.PE.01.EC.C12.16 00

**SCALA:** 1:100

**REVISIONI:**

REV.	DESCRIZIONE	DATA	REDATTO	VERIFICATO	APPROVATO
00	PRIMA EMISSIONE	22.02.2021			
01	PRIMA STECURA				
02	PRIMA EMISSIONE				
03	TERZA EMISSIONE				