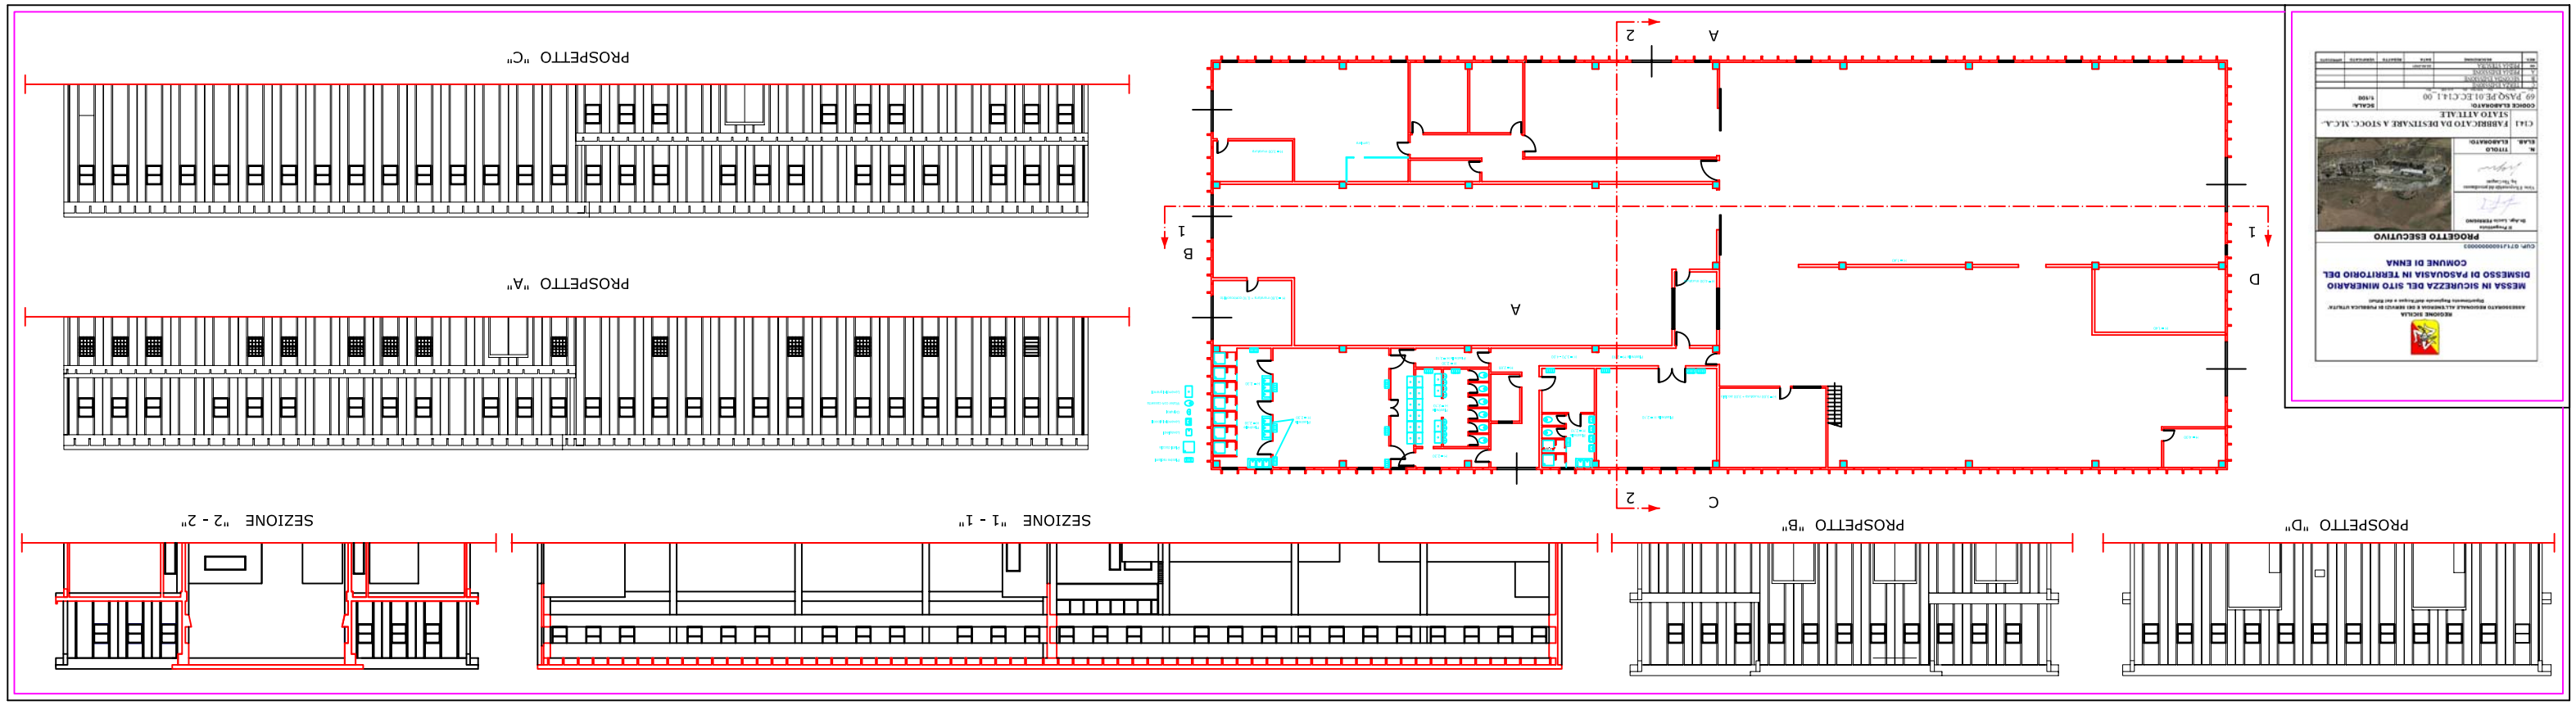
PROSPETTO "C"
PROSPETTO "A"
SEZIONE "2 - 2"
SEZIONE "1 - 1"
PROSPETTO "B"
PROSPETTO "D"
A
B
C
D
1
2