

LEGENDA INQUINANTI:



Copertura in cemento-amianto - mq 57


PIANTA COPERTURA

A


10.00

B


5.80

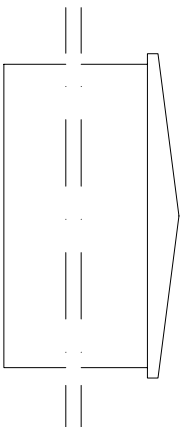

prospetto B

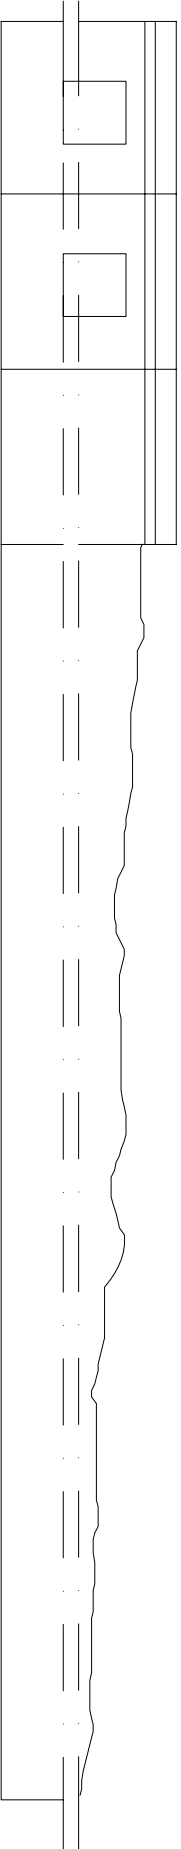

prospetto C

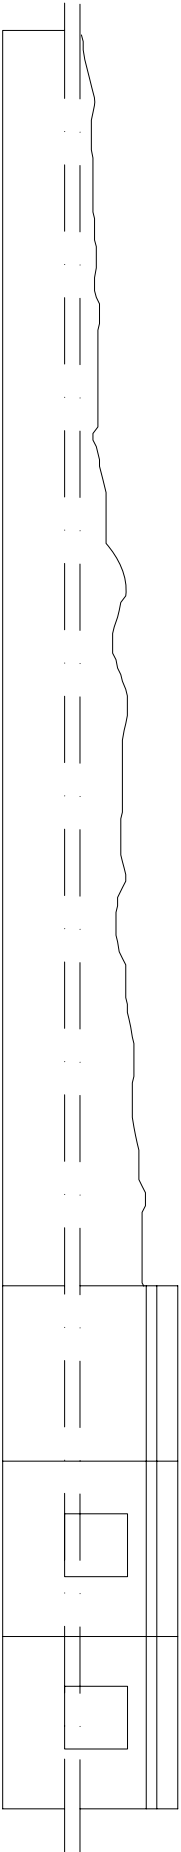

prospetto A



REGIONE SICILIA
ASSESSORATO REGIONALE ALL'ENERGIA E DEI SERVIZI DI PUBBLICA UTILITA'
Dipartimento Regionale dell'Acqua e dei Rifiuti

MESSA IN SICUREZZA DEL SITO MINERARIO
DISMESSO DI PASQUASIA IN TERRITORIO DEL
COMUNE DI ENNA

CUP: G71J16000000003

PROGETTO ESECUTIVO

Il Progettista
Dr.Agr. Lucio FERRIGNO

Visio: Il Responsabile del procedimento
Ing. Vito Caricani

Lucio Ferrigno

N. ELAB.	TITOLO ELABORATO:
C12.26	FABBRICATO 51



CODICE ELABORATO:				SCALA:	
67_PASQ.PE.01.EC.C12.26_00				1:100	
REV.	DESCRIZIONE	DATA	REDATTO	VERIFICATO	APPROVATO
C	TERZA EMISSIONE				
B	SECONDA EMISSIONE				
A	PRIMA EMISSIONE				
00	PRIMA STESURA	22.02.2021			