
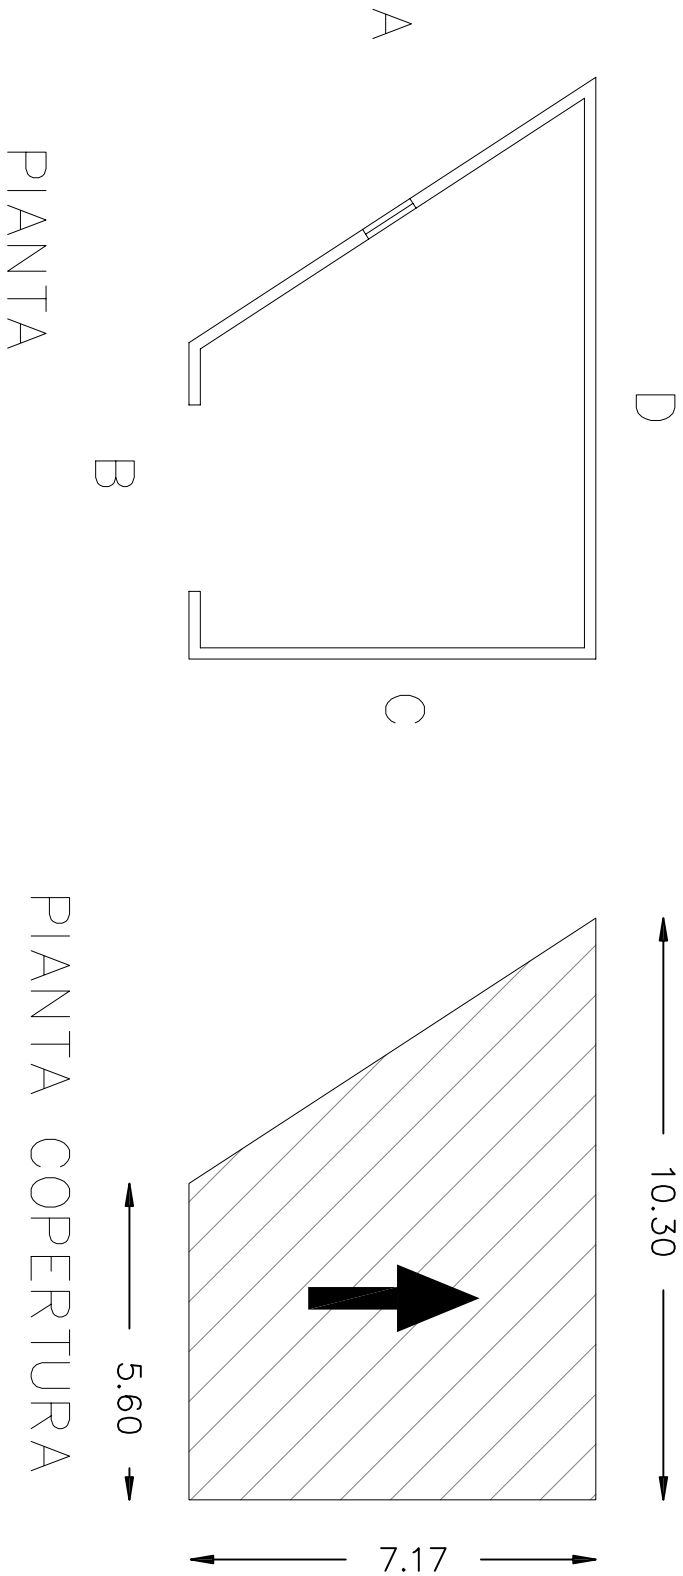



LEGENDA INQUINANTI:

 Copertura in cemento-amianto - mq 62



prospetto A

prospetto B



REGIONE SICILIA
ASSESSORATO REGIONALE ALL'ENERGIA E DEI SERVIZI DI PUBBLICA UTILITA'
Dipartimento Regionale dell'Acqua e dei Rifiuti


**MESSA IN SICUREZZA DEL SITO MINERARIO
DISMESSO DI PASQUASIA IN TERRITORIO DEL
COMUNE DI ENNA**

CUP: G71J16000000003

PROGETTO ESECUTIVO

Il Progettista
Dr.Agr. Lucio FERRIGNO

Visio: Il Responsabile del procedimento
Ing. Vito Campari



N. ELAB.	TITOLO ELABORATO:
C12.22	FABBRICATO 54

CODICE ELABORATO:
63_PASQ.PE.01.EC.C12.22_00

SCALA:
1:100

Tip.	Inizio	fine	Inizio	fine	dis.	Rev.
C	TERZA EMISSIONE					
B	SECONDA EMISSIONE					
A	PRIMA EMISSIONE					
00	PRIMA STESSURA	22.02.2021				
REV.	DESCRIZIONE	DATA	REDATTO	VERIFICATO	APPROVATO	