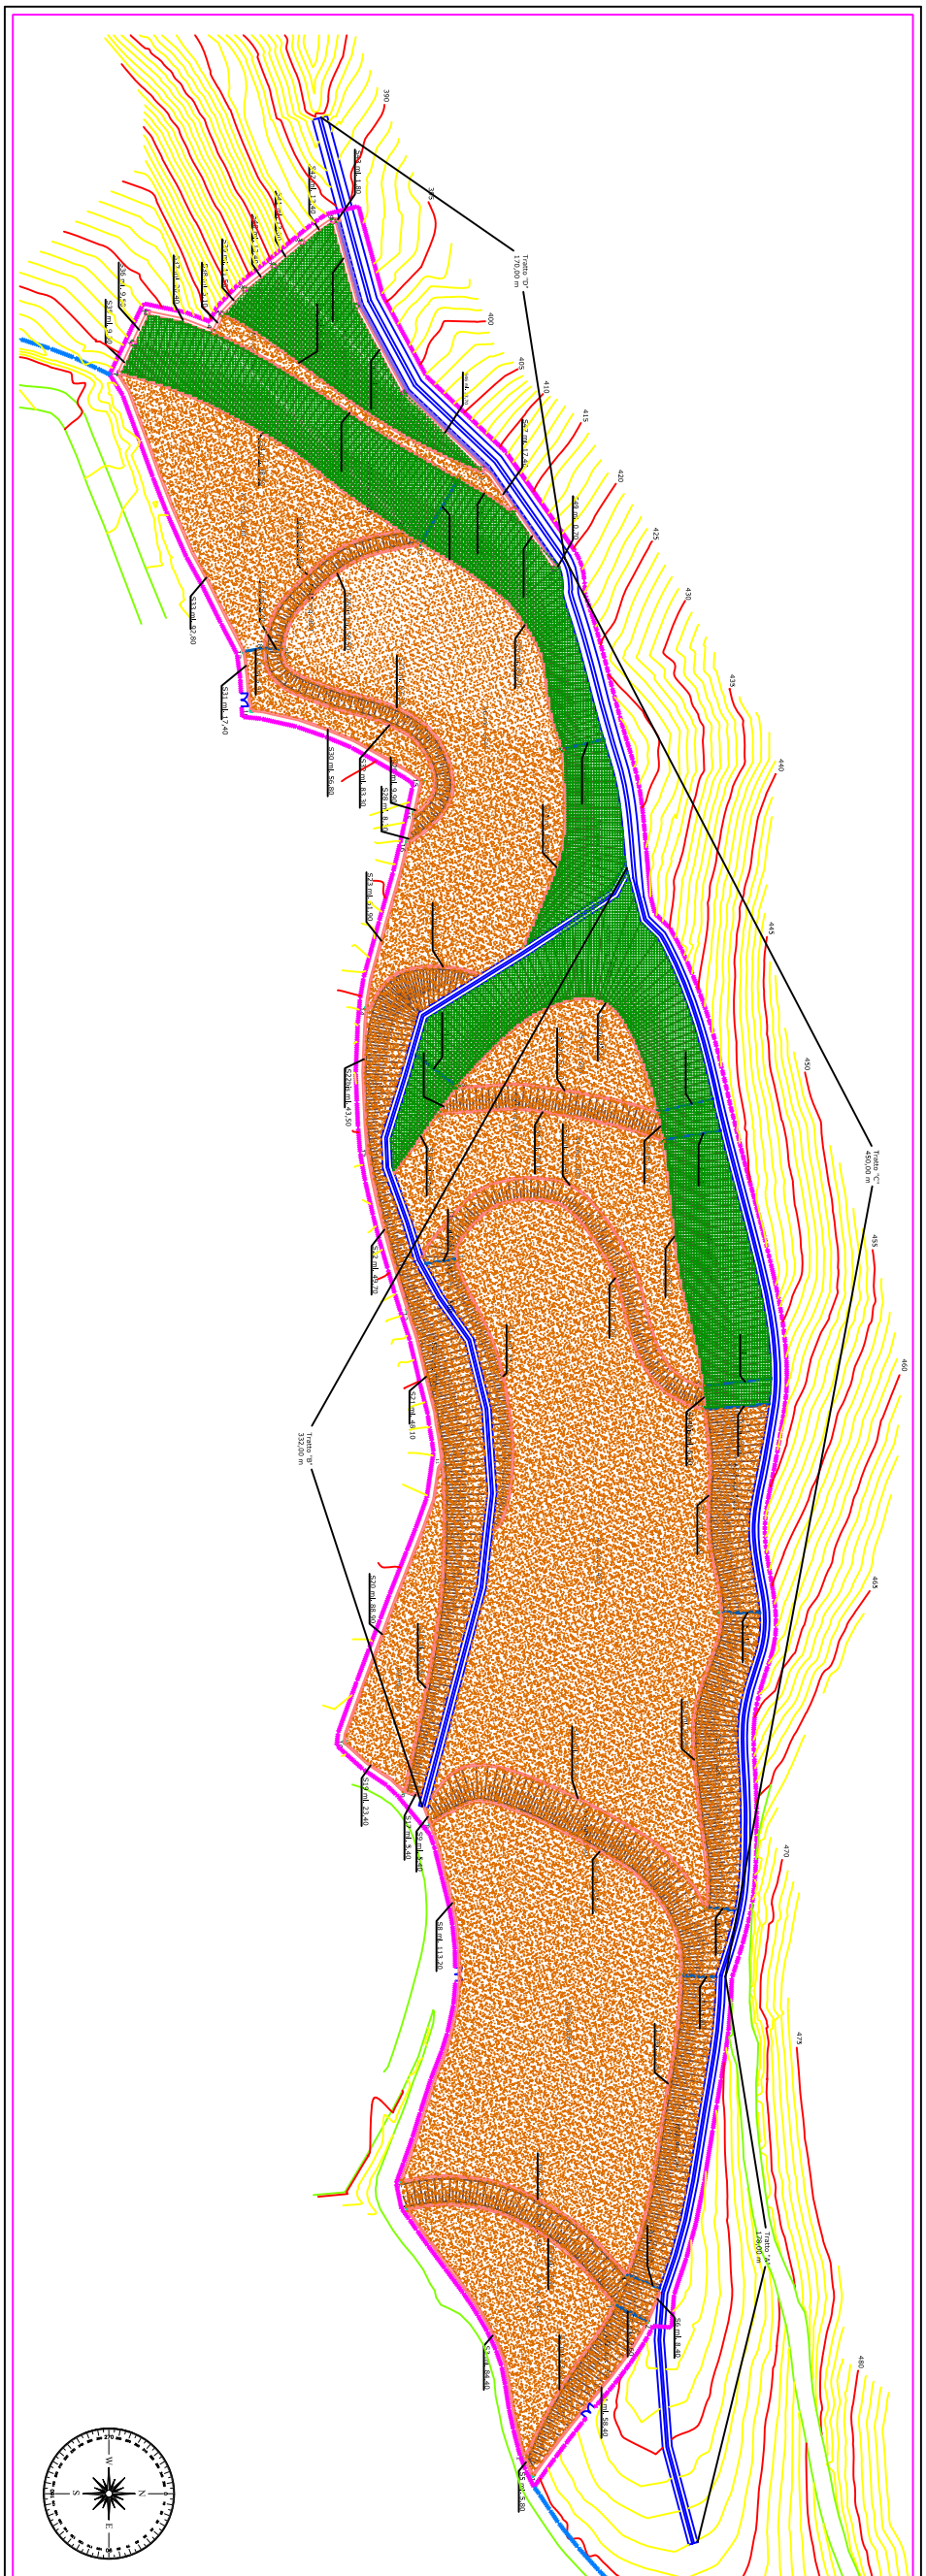
Tratto "A"
170,00 m
Tratto "B"
330,00 m
Tratto "C"
450,00 m
Tratto "D"
170,00 m
LEGENDA:
CONFINE CAVA
CONFINE CAVA PROGETTO
CAMPATA
PROGETTO
ESISTENTE
SBANCAMENTO
DISCARICA
CONFINE CAVA ATTUALE
CONFINE CAVA PROGETTO E ATTUALE
AREA DI P.P.E.
AREE DI TUTELA DI LIVELLO "ALTA ATTUALE"
AREE DI TUTELA DEL "PAESAGGIO"
PERIMETRO DI RISPETTO
MESSA IN SICUREZZA DEL SITO MINERARIO
DISMESSO DI PASQUASIA IN TERRITORIO DEL
COMUNE DI ENNA
PROGETTO ESECUTIVO
PLANIMETRIA GENERALE PROGETTO
DISCARICA MINERARIA
C9
16_PASQ_PE.01.EC.C9_00
14/05