

ELENCO DITTE

N. Ord.	Ditta Catastale	Indirizzo	Città	Cap	Prov.	Dati catastali							Note		
						Mappe			Superficie			Coltura		Reddito	
						Comune	Fg.	P.	Ha	Are	Ca			Dom.	Agr.
1	1 " I. C. E. DI LUCIO SPOTO & C. SNC " con sede in ACIREALE (CT) c.f. 01812080875 Proprieta' 1000/1000	VIA DON LUIGI STURZO n. 4	ACIREALE			Acireale	55	305	0	0	34	Ente Urbano	-	-	
2	1 NICOLOSI CASIMIRO nato a ACIREALE (CT) il 10/08/1934 c.f. NCLCMR34M10A028M Proprieta' 1/4 2 NICOLOSI MARIA nato/a a ACIREALE (CT) il 09/01/1933 Proprieta' 1/4 3 NICOLOSI PAOLO nato a ACIREALE (CT) il 01/12/1931 c.f. NCLPLA31T01A028L Proprieta' 1/4 4 NICOLOSI PIETRO nato a ACIREALE (CT) il 05/12/1936 c.f. NCLPTR36T05A028E Proprieta' 1/4	CORSO UMBERTO I n. 52 VIA CERVO n. 5 VIA PROVINCIALE n. 382	ACIREALE ACIREALE ACI CASTELLO			Acireale	55	361	0	14	62	Agrumeto	25,52	20,39	Trattasi di fatto di strada comunale asfaltata denominata Via Luigi Sturzo
3	1 GRUPPO MOSA S.R.L. con sede in ACIREALE (CT) c.f. 00120690870 Proprieta' 1/1	VIA NICCOLO' TOMMASEO n. 16	GIARRE			Acireale	55	362	0	5	43	Agrumeto	9,48	7,57	
						Acireale	55	364	0	5	78	Vigneto	5,67	2,39	

DIS/SIC/PGE/PLA/API

e-distribuzione@pec.e-distribuzione.it

Oggetto: **AUT. 2610424. Richiesta di pubblicazione. Istanza ai sensi della Legge Regionale n° 11 del 12/05/2022 per la realizzazione di un elettrodotto MT/BT in cavo interrato, oltre la posa di n° 2 pozzetti, n° 13 armadietti stradali e di una cabina elettrica di trasformazione MT/BT denominata "Sturzo" del tipo Box (DG2061), per consentire la connessione al servizio elettrico del cliente "Tosa Appalti", da realizzarsi lungo la strada comunale denominata Via Luigi Sturzo e su lottizzazione privata, nel Comune di Acireale (CT).**

Rif. istanza e-distribuzione SpA prot. n° 1142885 del 10/11/2022

RENDE NOTO

e-distribuzione al fine di consentire la realizzazione di un elettrodotto MT/BT in cavo interrato, oltre la posa di n° 2 pozzetti, n° 13 armadietti stradali e di una cabina elettrica di trasformazione MT/BT denominata "**Sturzo**" del tipo Box (DG2061), per consentire la connessione al servizio elettrico del cliente "**Tosa Appalti**", da realizzarsi lungo la strada comunale denominata Via Luigi Sturzo e su lottizzazione privata, nel **Comune di Acireale (CT)**, così specificato:

Realizzazione di un elettrodotto MT/BT interrato, mediante la posa di n.° 2 tubazioni MT del tipo tripolare elicord 3x185 mmq e n.° 1 tubazione BT del tipo quadripolare a elica visibile 3x150+95N ad unico scavo, che partono dalla cabina elettrica di trasformazione MT/BT esistente denominata "Telegrafo", fino al punto di fine scavo, per una lunghezza di circa **155,00 m.**, da realizzarsi lungo la strada comunale denominata Via Luigi Sturzo, oltre alla posa di n.° 2 pozzetti stradali.

- Posa di n.° 13 armadietti stradali all'interno della lottizzazione del cliente;

1/2

Azienda certificata ISO 9001 - ISO 14001 - ISO 37001 - ISO 45001 - ISO 50001

Questo messaggio è destinato esclusivamente al seguente uso: **CONFIDENZIALE**

- Posa di una cabina elettrica di trasformazione MT/BT denominata "Sturzo" matr. n.° 745433 del tipo box (DG2061) sulla attuale particella 517, in corso di frazionamento.

L'elettrodotto interrato da realizzare ricade nel **Foglio di mappa n° 55 del Comune di Acireale (CT)**, così come meglio rappresentato nella planimetria e nell'elenco ditte allegato.

Si rende Noto altresì che con istanza inoltrata il 10/11/2022 prot. n° 1142885 la società e-distribuzione S.p.A, ha richiesto all'Assessorato Regionale dell'Energia e dei servizi di Pubblica Utilità, tramite lo stesso Genio Civile, l'autorizzazione alla costruzione ed all'esercizio del presente avviso. L'originale della domanda ed i relativi elaborati tecnici degli impianti, sono depositati presso tale Genio Civile, a disposizione di chiunque ne abbia interesse dimostrandone di averne la titolarità;

Le Eventuali opposizioni o osservazioni alla realizzazione dell'elettrodotto, dovranno essere presentate dagli interessati presso L'ufficio, entro 30 giorni dalla data di pubblicazione dello stesso. Infine si rende noto che, a termine dell'art. 9 del D.P.R. n° 342 del 18/03/1965, il decreto relativo alla autorizzazione di che trattasi, avrà efficacia di dichiarazione di urgenza ed indifferibilità e di pubblica utilità, delle opere da realizzare.

BENEDETTO LA MONICA


Il Responsabile

Il presente documento è sottoscritto con firma digitale ai sensi dell'art. 21 del d.lgs. 82/2005 e s.m.i.. La riproduzione dello stesso su supporto analogico è effettuata da Enel Italia S.p.A. e costituisce una copia integra e fedele dell'originale informatico, disponibile a richiesta presso l'Unità emittente.

STRALCIO CATASTALE

COMUNE DI ACIREALE F. 55

Scala 1:1.000

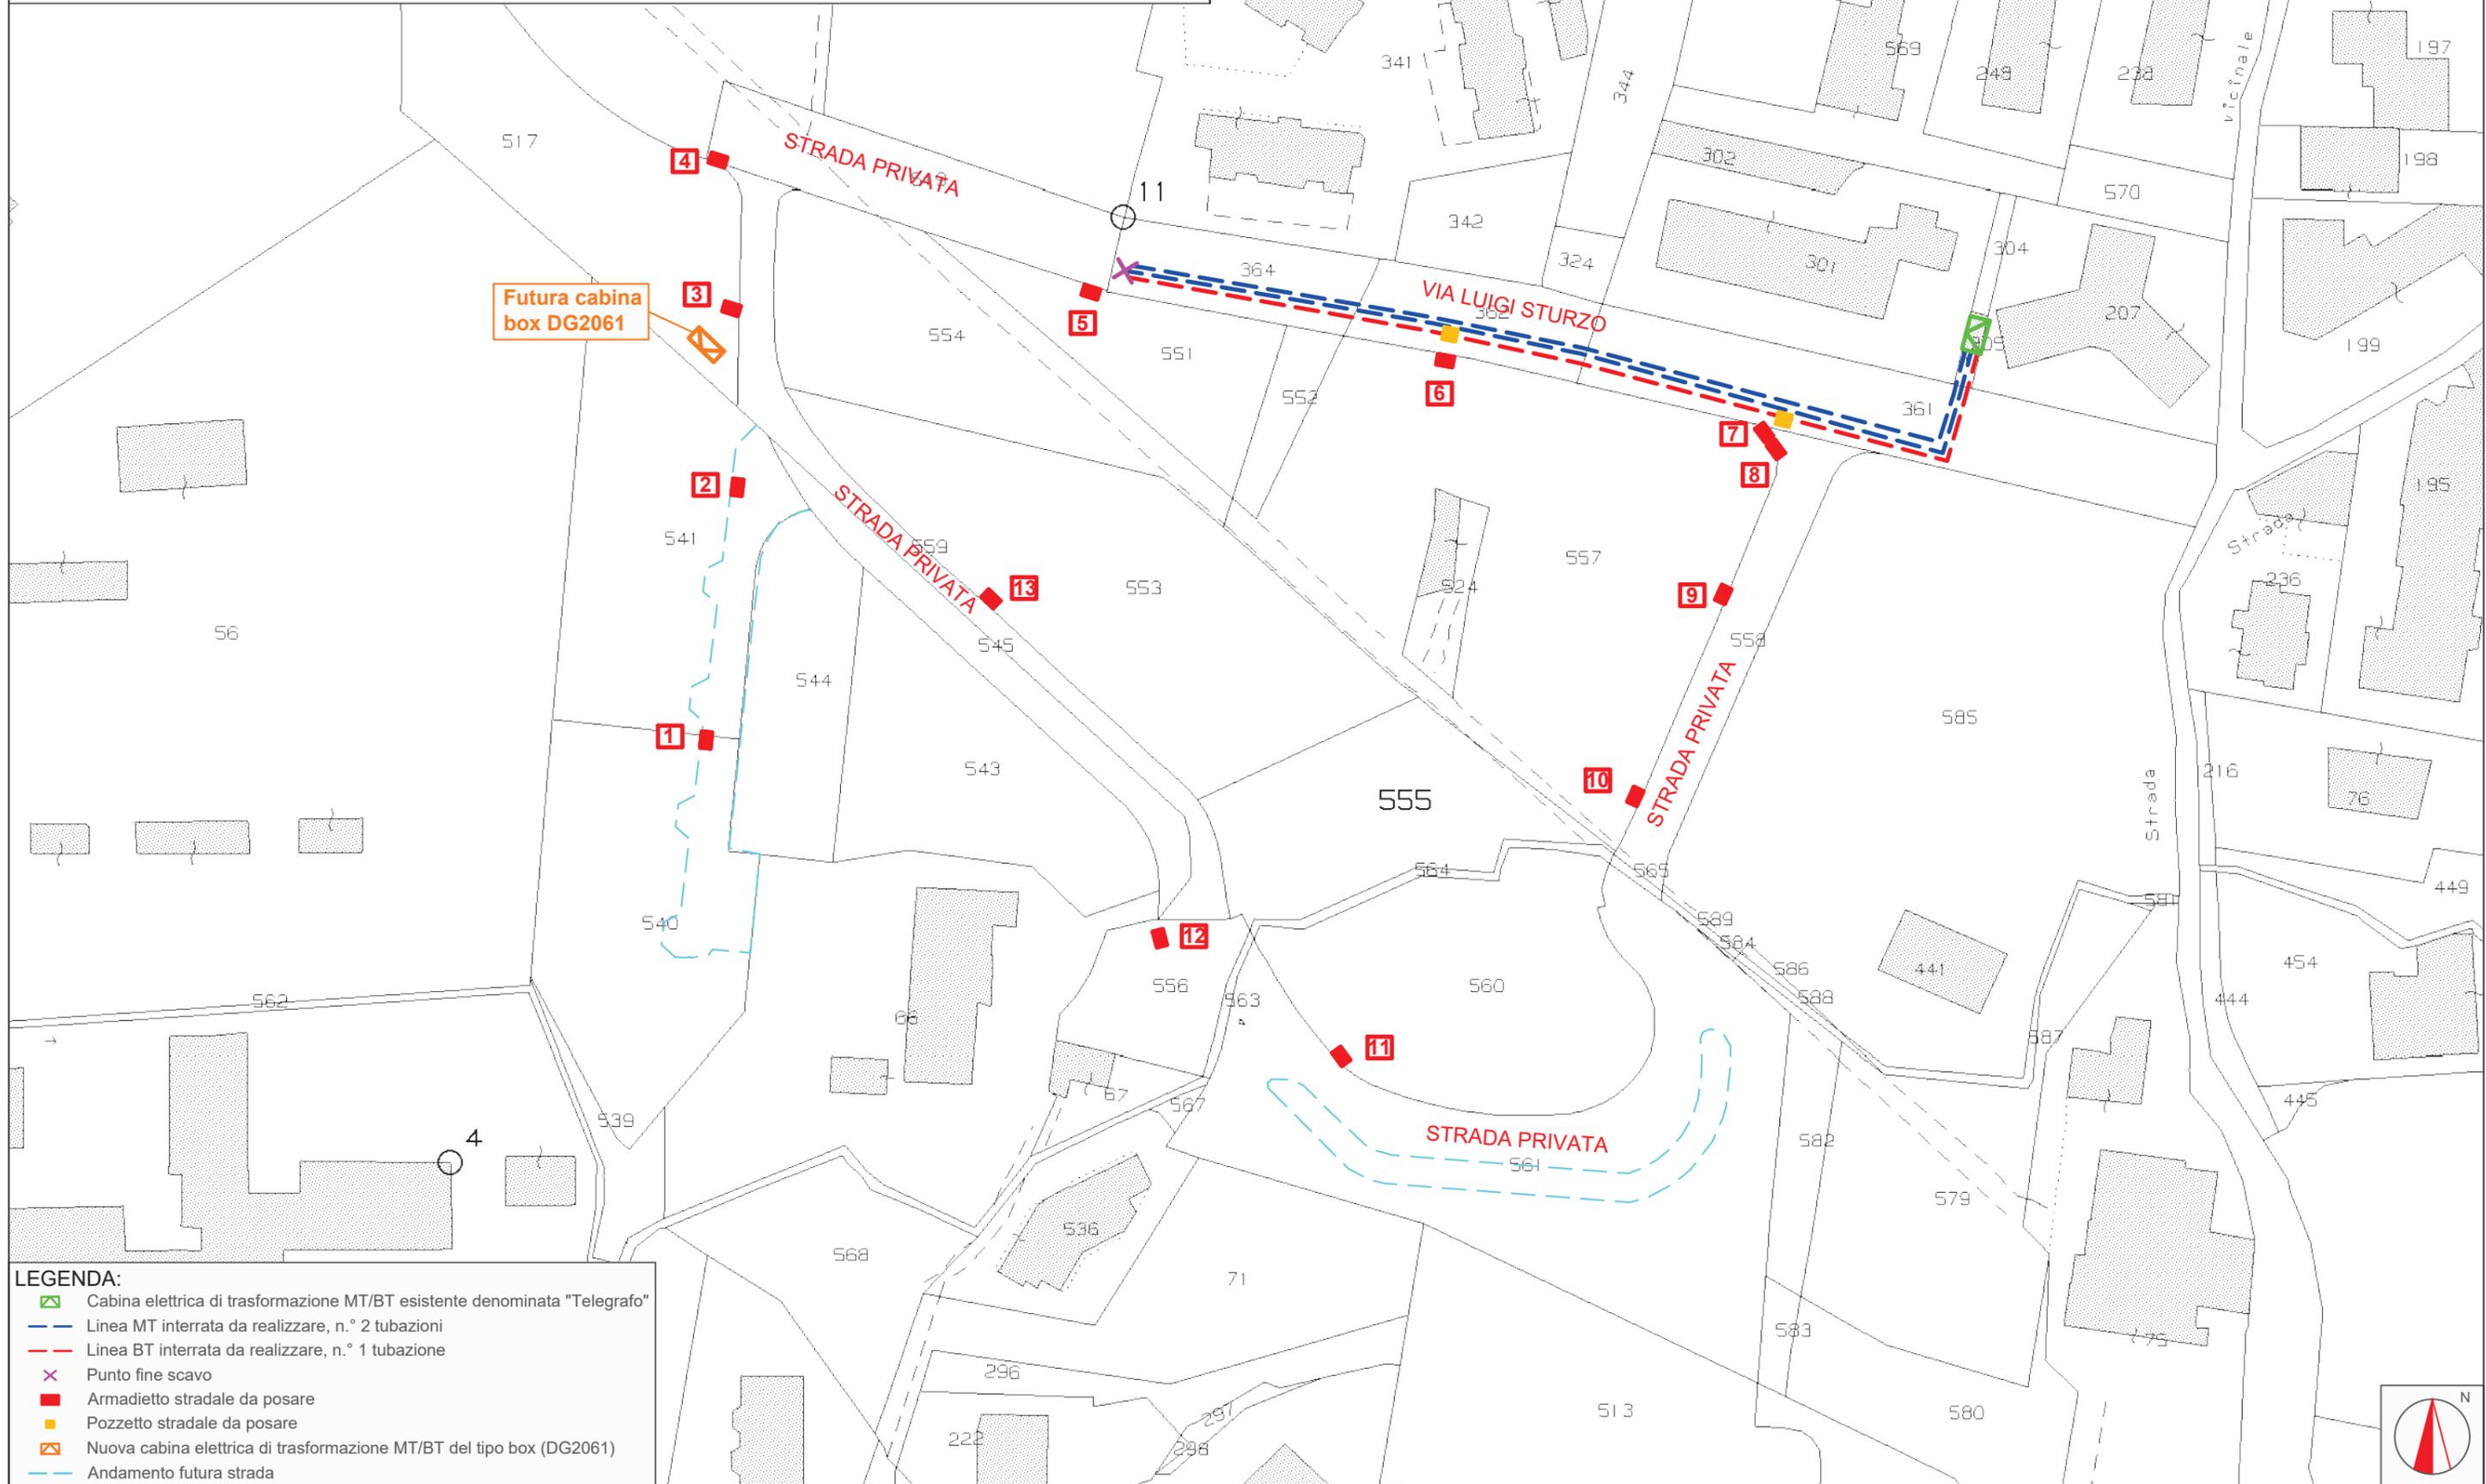

- LEGENDA:**
-  Cabina elettrica di trasformazione MT/BT esistente denominata "Telegrafo"
 -  Linea MT interrata da realizzare, n.° 2 tubazioni
 -  Linea BT interrata da realizzare, n.° 1 tubazione
 -  Punto fine scavo
 -  Armadietto stradale da posare
 -  Pozzetto stradale da posare
 -  Nuova cabina elettrica di trasformazione MT/BT del tipo box (DG2061)
 -  Andamento futura strada