

LEGENDA

Impronta sede ferroviaria
oggetto di altro appalto

stazione

piattaforma metropolitana,
fondazione pile viadotto

demolizione edifici

AREE DI CANTIERE

Permanente (per opere in progetto)

Campo base

Cantiere mobile per deviazione
sottoservizi

Recinzione di cantiere in rete
elettrosaldata e rete in plastica
stampata su newjersey

Recinzione di cantiere in rete
metallica con rivestimento modulare
fonoisolante e fonoassorbente su
newjersey

Barriera di cantiere antirumore e
antipolvere con pannelli monolitici in
cemento e basamento in cls: h = 5m.

Recinzione di cantiere in lamiera

accesso carrabile area cantiere

accesso pedonale area cantiere

VIABILITÀ

esistente

modificata


modificata a servizio dei residenti,
emergenza, etc...

mezzi di cantiere

carreggiata chiusa

viabilità di entrata/uscita dal
cantiere regolata da movieri

LEGENDA CARTELLONISTICA D.LGS 81/08 E S.M.I.			
	PERICOLO GENERALE (FORMA TRIANGOLARE - PITTORGRAMMA NERO SU FONDO GIALLO - BORDO NERO)		DIVIETO DI ACCESSO ALLE PERSONE NON AUTORIZZATE (FORMA ROTONDA - PITTORGRAMMA NERO SU FONDO BIANCO - BORDO E BANDA ROSSI)
	CADUTA MATERIALI (FORMA TRIANGOLARE - PITTORGRAMMA NERO SU FONDO GIALLO - BORDO NERO)		DIVIETO DI PASSARE SOTTO I CARICHI SOSPESI (FORMA ROTONDA - PITTORGRAMMA NERO SU FONDO BIANCO - BORDO E BANDA ROSSI)
	TENSIONE ELETTRICA PERICOLOSA (FORMA TRIANGOLARE - PITTORGRAMMA NERO SU FONDO GIALLO - BORDO NERO)		DIVIETO DI SOSTARE NEL RAGGIO D' AZIONE DELL' ESCAVATORE (FORMA ROTONDA - PITTORGRAMMA NERO SU FONDO BIANCO - BORDO E BANDA ROSSI)
	PERICOLO DI MORTE (FORMA TRIANGOLARE - PITTORGRAMMA NERO SU FONDO GIALLO - BORDO NERO)		CONTROLLO TRIMESTRALE DELLE FUNI (FORMA ROTONDA - PITTORGRAMMA BIANCO SU FONDO AZZURRO)
	CARICHI SOSPESI (FORMA TRIANGOLARE - PITTORGRAMMA NERO SU FONDO GIALLO - BORDO NERO)		CASCO DI PROTEZIONE OBBLIGATORIO (FORMA ROTONDA - PITTORGRAMMA BIANCO SU FONDO AZZURRO)
	MATERIALE INFIAMMABILE O ALTA TEMPERATURA (FORMA TRIANGOLARE - PITTORGRAMMA NERO SU FONDO GIALLO - BORDO NERO)		PROTEZIONE OBBLIGATORIA DELL'UDITO (FORMA ROTONDA - PITTORGRAMMA BIANCO SU FONDO AZZURRO)
	SOSTANZE NOCIVE IRRITANTI (FORMA TRIANGOLARE - PITTORGRAMMA NERO SU FONDO GIALLO - BORDO NERO)		PROTEZIONE OBBLIGATORIA DEGLI OCCHI (FORMA ROTONDA - PITTORGRAMMA BIANCO SU FONDO AZZURRO)
	SCHIACCIAMENTO DELLE MANI (FORMA TRIANGOLARE - PITTORGRAMMA NERO SU FONDO GIALLO - BORDO NERO)		PROTEZIONE OBBLIGATORIA DEL VISO (FORMA ROTONDA - PITTORGRAMMA BIANCO SU FONDO AZZURRO)
	PERICOLO SCHEGGE (FORMA TRIANGOLARE - PITTORGRAMMA NERO SU FONDO GIALLO - BORDO NERO)		GUANTI DI PROTEZIONE OBBLIGATORI (FORMA ROTONDA - PITTORGRAMMA BIANCO SU FONDO AZZURRO)
	PERICOLO DI INCIAMPO (FORMA TRIANGOLARE - PITTORGRAMMA NERO SU FONDO GIALLO - BORDO NERO)		PROTEZIONE OBBLIGATORIA DEL CORPO (FORMA ROTONDA - PITTORGRAMMA BIANCO SU FONDO AZZURRO)
	CARRELLO DI MOVIMENTAZIONE (FORMA TRIANGOLARE - PITTORGRAMMA NERO SU FONDO GIALLO - BORDO NERO)		CALZATURE DI SICUREZZA OBBLIGATORIE (FORMA ROTONDA - PITTORGRAMMA BIANCO SU FONDO AZZURRO)
	DIVIETO DI AVVICINARSI ALLE PERSONE NON AUTORIZZATE (FORMA ROTONDA - PITTORGRAMMA NERO SU FONDO BIANCO - BORDO E BANDA ROSSI)		PROTEZIONE OBBLIGATORIA DELLE VIE RESPIRATORIE (FORMA ROTONDA - PITTORGRAMMA BIANCO SU FONDO AZZURRO)
	DIVIETO DI PASSARE E SOSTARE NEL RAGGIO DI AZIONE DELL'AUTOGRU (FORMA ROTONDA - PITTORGRAMMA NERO SU FONDO BIANCO - BORDO E BANDA ROSSI)		USO OBBLIGATORIO DELLA CINTURA DI SICUREZZA (FORMA ROTONDA - PITTORGRAMMA BIANCO SU FONDO AZZURRO)
	VIETATO FUMARE O USARE FIAMME LIBERE (FORMA ROTONDA - PITTORGRAMMA NERO SU FONDO BIANCO - BORDO E BANDA ROSSI)		PRONTO SOCCORSO (FORMA QUADRATA - PITTORGRAMMA BIANCO SU FONDO VERDE)
	DIVIETO DI SPEGNERE CON ACQUA (FORMA ROTONDA - PITTORGRAMMA NERO SU FONDO BIANCO - BORDO E BANDA ROSSI)		PERCORSO / USCITA DI EMERGENZA (FORMA QUADRATA - PITTORGRAMMA BIANCO SU FONDO VERDE)
	DIVIETO DI RIMUOVERE LE PROTEZIONI E I DISPOSITIVI DI SICUREZZA (FORMA ROTONDA - PITTORGRAMMA NERO SU FONDO BIANCO - BORDO E BANDA ROSSI)		ESTINTORE (FORMA QUADRATA - PITTORGRAMMA BIANCO SU FONDO ROSSO)
	DIVIETO DI INQUINARE (FORMA ROTONDA - PITTORGRAMMA NERO SU FONDO BIANCO - BORDO E BANDA ROSSI)		CARTELLO STOP (FORMA OTTAGONALE - PITTORGRAMMA BIANCO SU FONDO ROSSO)
	CARTELLO LIMITE DI VELOCITA' (FORMA ROTONDA - PITTORGRAMMA NERO SU FONDO BIANCO - BORDO E BANDA ROSSI)		LAVORI IN CORSO (FORMA TRIANGOLARE - PITTORGRAMMA NERO SU FONDO BIANCO - BORDO E BANDA ROSSI)
	CARTELLO LIMITE DI VELOCITA' POSIZIONAMENTO: in prossimità di opere in realizzazione poste in adiacenza alla strada		PERICOLO RESTRINGIMENTO DI CORSIA (FORMA TRIANGOLARE - PITTORGRAMMA NERO SU FONDO BIANCO - BORDO E BANDA ROSSI)
	PERICOLO RESTRINGIMENTO DI CORSIA POSIZIONAMENTO: in prossimità di variazioni di larghezza della corsia (restringimento)		CARTELLO DI GRANDE FORMATO DATI DI CANTIERE (FORMA RETTANGOLARE - PITTORGRAMMA NERO SU FONDO BIANCO)
	SEMAFORO POSIZIONAMENTO: in prossimità di incroci e/o intersezioni stradali e regolazioni della viabilità in caso di senso unico alternato		CARTELLO DI GRANDE FORMATO NORME DI SICUREZZA (FORMA TRIANGOLARE - PITTORGRAMMA NERO SU FONDO BIANCO)

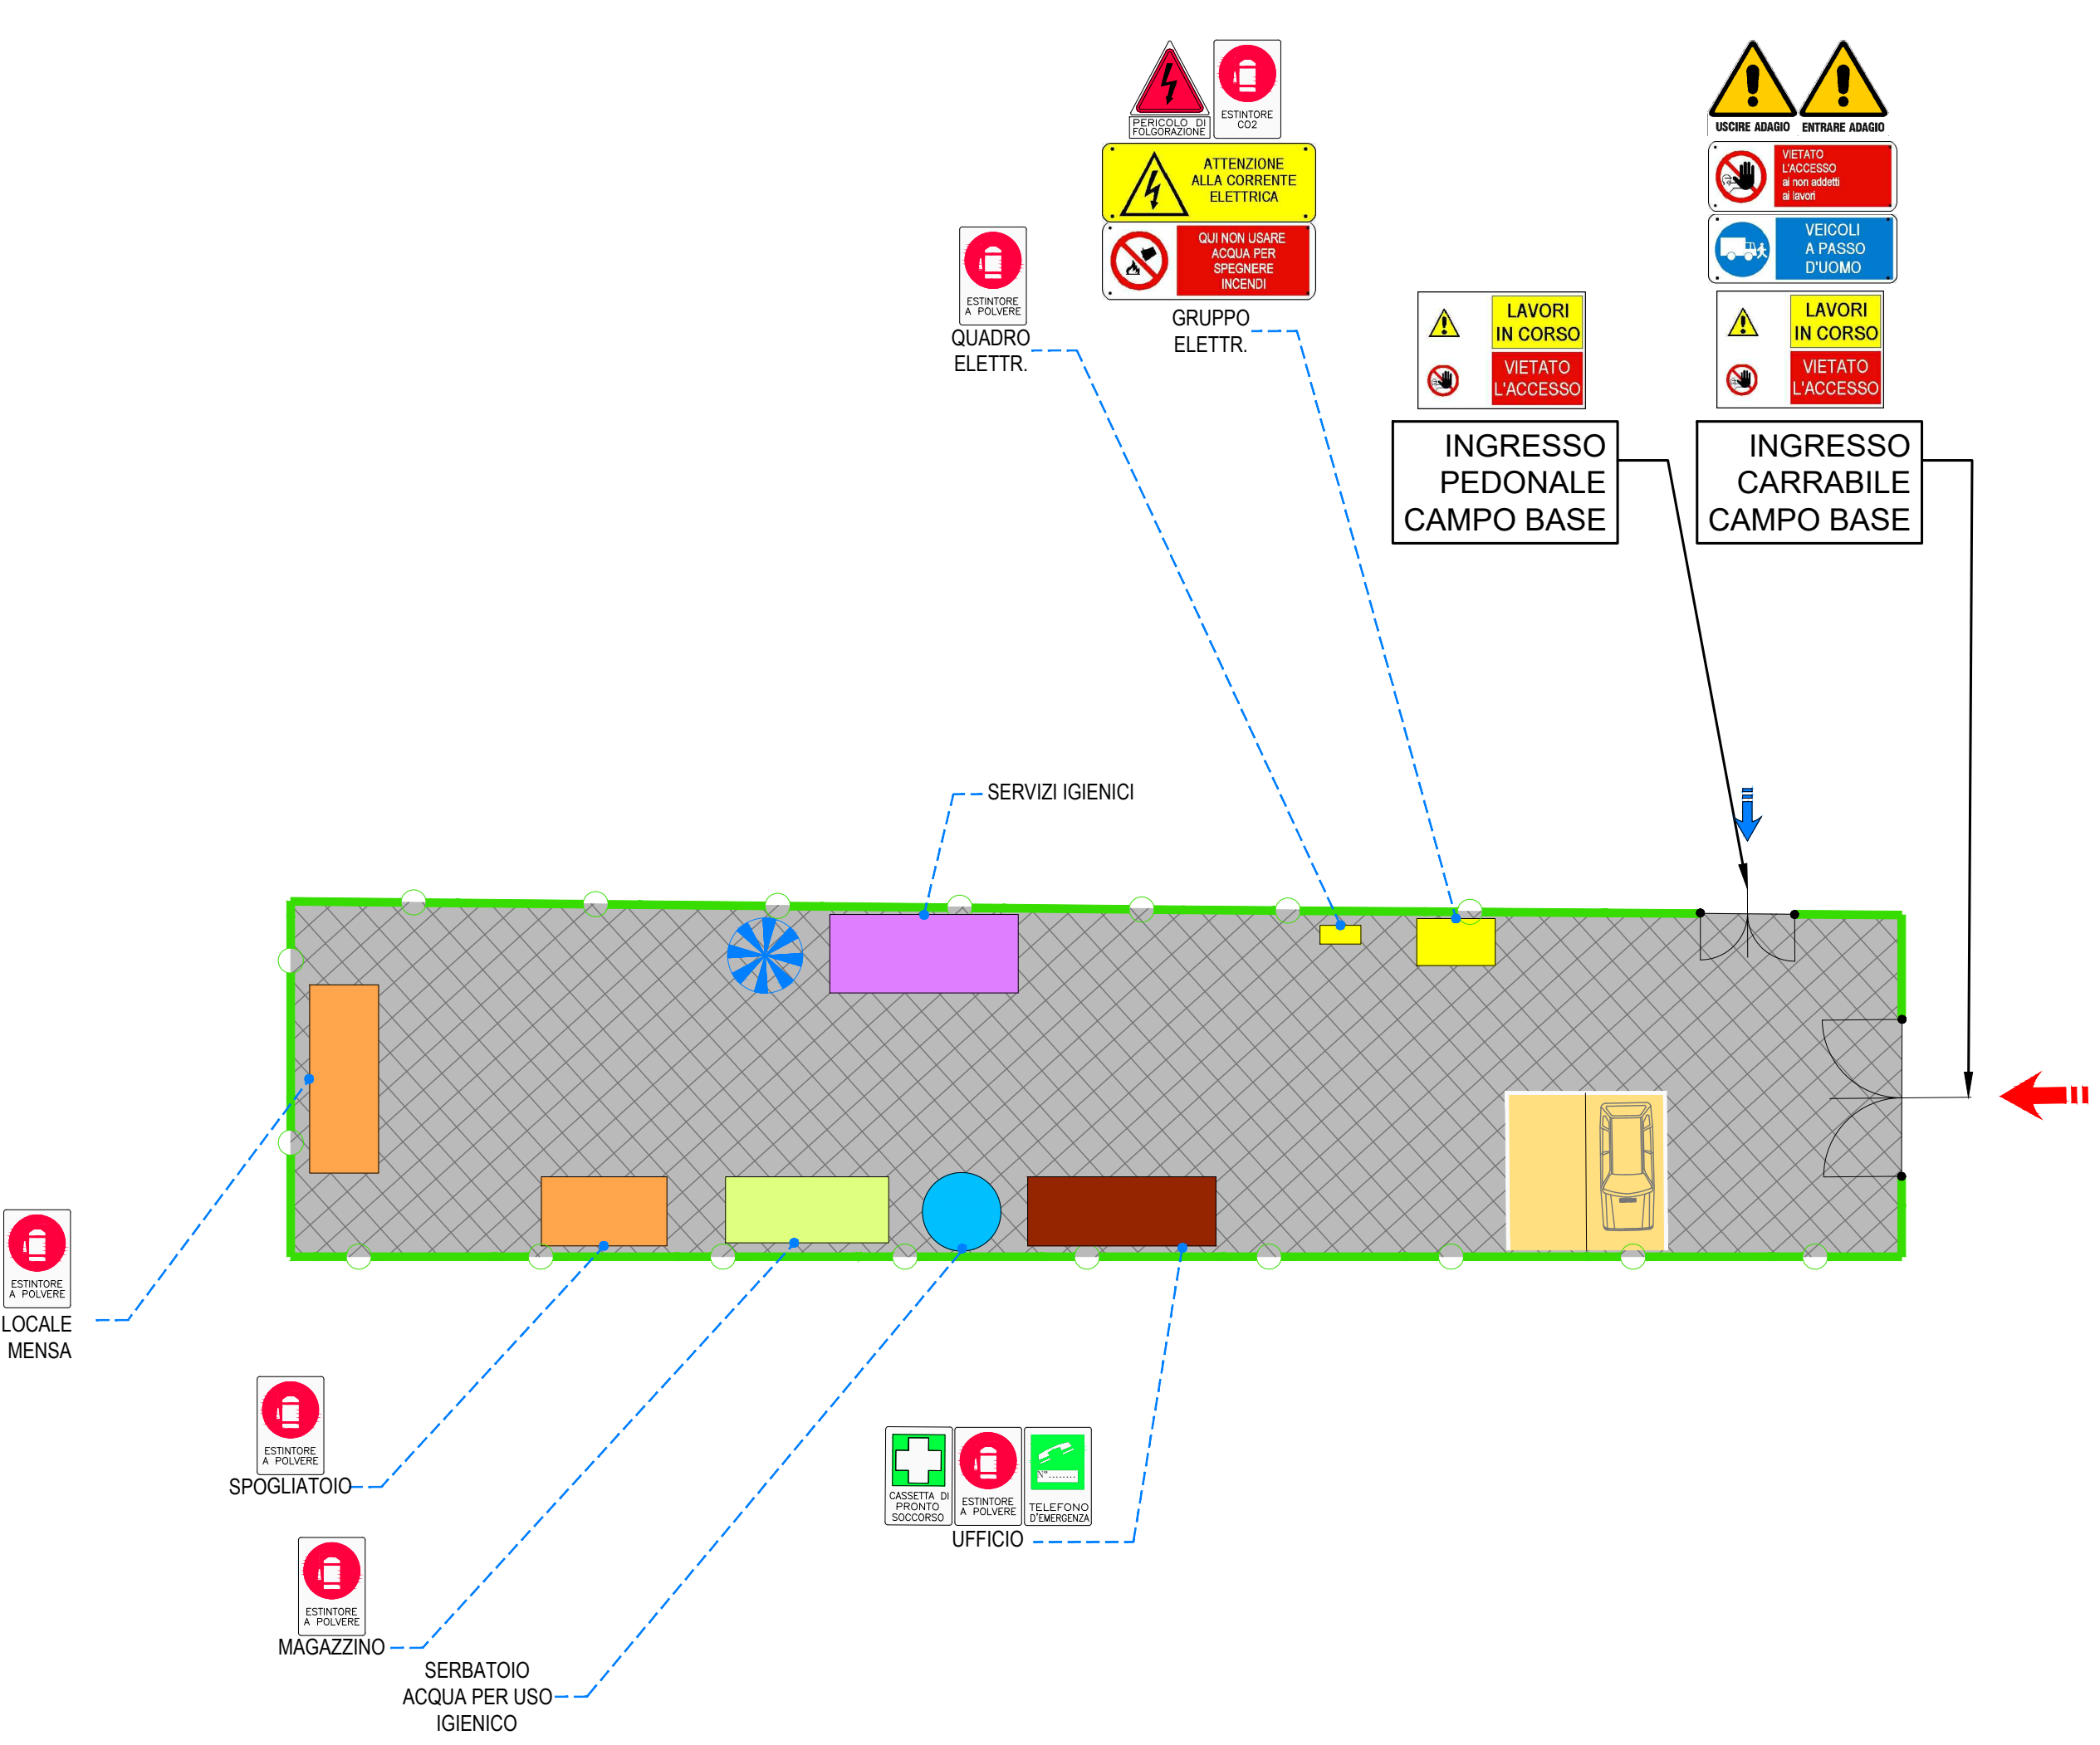

REGIONE SICILIANA
Assessorato dell'Energia e dei Servizi di Pubblica Utilità
Dipartimento dell'Acqua e dei Rifiuti

LAVORI DI ADEGUAMENTO ALLE VIGENTI NORME DI LEGGE DEGLI IMPIANTI ELETTRICI A SERVIZIO DELLE INFRASTRUTTURE GESTITE DAL DRAR.
Lotto 1: Dighe Scanzano-Rossella, San Giovanni, Castello, Gorgo, Comunelli, Cimia, Disueri, Furore, Adduttore Castello

PROGETTO ESECUTIVO

RESPONSABILE DEL PROCEDIMENTO
Ing. Salvatore Stagno

DIRETTORE DELL'ESECUZIONE DEL CONTRATTO
Ing. Salvatore Stagno

I PROGETTISTI

MSM Ingegneria s.r.l.
Via della Meloria, 61
00136 Roma

Progettista
Ing. Alessandro Salvago de Gennaro

ELABORATI GRAFICI
LAYOUT AREA DI CANTIERE

CODICE PROGETTO		NOME FILE		REVISIONE	SCALA:
PROGETTO	LIV. PROG.	CODICE ELAB.	SICPL01	A	1:200
DIG	E				
A	PRIMA EMISSIONE	SETT 2022	I. Vuerich	L. Melica	A. Salvago
REV.	DESCRIZIONE	DATA	REDATTO	VERIFICATO	APPROVATO