

DIS/SIC/PGE/PLA/API

e-distribuzione@pec.e-distribuzione.it

Oggetto: **AUT. 2602140. Richiesta di pubblicazione. Istanza ai sensi della Legge Regionale n° 11 del 12/05/2022 per la realizzazione di un elettrodotto MT in cavo interrato in uscita dalla futura Cabina Primaria "CP Nicolosi", da realizzarsi lungo le strade provinciali (S.P. 160 e S.P. 120) e le strade comunali denominate Via Cristo Re e Via del Faggio, oltre la posa in opera di n° 2 Cabine elettriche di trasformazione MT/BT, nel territorio del Comuni di Belpasso e Nicolosi (CT).**

Rif. istanze e-distribuzione SpA prot. n° 0174679 e 0174681 del 15/02/2023

RENDE NOTO

e-distribuzione al fine di consentire la realizzazione di un elettrodotto MT in cavo interrato in uscita dalla futura Cabina Primaria "CP Nicolosi", da realizzarsi lungo le strade provinciali (S.P. 160 e S.P. 120) e le strade comunali denominate Via Cristo Re e Via del Faggio, oltre la posa in opera di n° 2 Cabine elettriche di trasformazione MT/BT, nel territorio del **Comuni di Belpasso e Nicolosi (CT)**, così specificato:

- **Tratto A-B:** realizzare un tratto di linea interrata, mediante la posa di N. 8 tubazioni ad unico scavo, che partiranno dalla futura Cabina Primaria CP Nicolosi, posta lungo la Via Cristo Re, fino a raggiungere l'incrocio con la Strada Provinciale n.° 160, per una lunghezza di *m 330,00 circa*;
- **Tratto B-C:** realizzare un tratto di linea interrata, mediante la posa di N. 4 tubazioni ad unico scavo, che partiranno dall'incrocio con la strada comunale denominata Via Cristo Re e la Strada Provinciale n.° 160, fino a raggiungere la cabina elettrica di trasformazione MT/BT denominata CAE matr. n.° 637572, per una lunghezza di *m 915,00 circa*;

1/3

Azienda certificata ISO 9001 - ISO 14001 - ISO 37001 - ISO 45001 - ISO 50001

Questo messaggio è destinato esclusivamente al seguente uso: **CONFIDENZIALE**

- **Tratto C-D:** realizzare un tratto di linea interrata, mediante la posa di N. 3 tubazioni ad unico scavo, che partiranno dalla cabina elettrica di trasformazione MT/BT denominata CAE matr. n.° 637572, fino a raggiungere la futura cabina elettrica di trasformazione MT/BT matr. n.° 748864, da cui partirà un cavo che raggiungerà il sostegno esistente, mediante salita montante a palo, per una lunghezza di *m 1425,00 circa*;
- **Tratto D-E:** realizzare un tratto di linea interrata, mediante la posa di N. 2 tubazioni ad unico scavo, che partiranno dalla futura cabina elettrica di trasformazione MT/BT matr. n.° 748864, fino a raggiungere la cabina elettrica di trasformazione MT/BT denominata GROTTA D'ANGELO matr. n.° 460635, per una lunghezza di *m 3480,00 circa*;
- **Tratto F-G:** realizzare un tratto di linea interrata, mediante la posa di N. 2 tubazioni ad unico scavo, che partiranno dal sostegno MT esistente da sostituire, mediante discesa montante a palo, fino alla futura cabina elettrica di trasformazione MT/BT matr. n.° 748793, per una lunghezza di *m 50,00 circa*;
- **Tratto G-I:** realizzare un tratto di linea interrata, mediante la posa di N. 4 tubazioni ad unico scavo, che partiranno dalla futura cabina elettrica di trasformazione MT/BT matr. n.° 748793, fino al punto "I" (come evidenziato in planimetria), per una lunghezza di *m 135,00 circa*;
- **Tratto I-H:** realizzare un tratto di linea interrata, mediante la posa di N. 2 tubazioni ad unico scavo, che partiranno dal punto "I" (come evidenziato in planimetria), fino al sostegno MT esistente, per una lunghezza di *m 75,00 circa*;
- **Tratto I-L:** realizzare un tratto di linea interrata, mediante la posa di N. 2 tubazioni ad unico scavo, che partiranno dal punto "I" (come evidenziato in planimetria), fino al punto di fine scavo segnato in planimetria, una lunghezza di *m 80,00 circa*.

Il tratto interrato da realizzare ricade nei **Fogli di mappa n° 29** del Comune di **Nicolosi**, e nei **Fogli di mappa n° 12 – 13 – 14 – 18 – 15** del comune di **Belpasso**, così come meglio rappresentato nella planimetria e nell'elenco ditte allegato.

Si rende Noto altresì che con istanze inoltrate il 15/02/2023 prot. n° 0174679


e 0174681 la società e-distribuzione S.p.A., ha richiesto all'Assessorato Regionale dell'Energia e dei Servizi di Pubblica Utilità, tramite lo stesso Genio Civile, l'autorizzazione alla costruzione ed all'esercizio del presente avviso. L'originale della domanda ed i relativi elaborati tecnici degli impianti, sono depositati presso tale Genio Civile, a disposizione di chiunque ne abbia interesse dimostrandone di averne la titolarità;

Le Eventuali opposizioni o osservazioni alla realizzazione dell'elettrodotto, dovranno essere presentate dagli interessati presso L'ufficio, entro 30 giorni dalla data di pubblicazione dello stesso. Infine si rende noto che, a termine dell'art. 9 del D.P.R. n° 342 del 18/03/1965, il decreto relativo alla autorizzazione di che trattasi, avrà efficacia di dichiarazione di urgenza ed indifferibilità e di pubblica utilità, delle opere da realizzare.

BENEDETTO LA MONICA

Il Responsabile

Il presente documento è sottoscritto con firma digitale ai sensi dell'art. 21 del d.lgs. 82/2005 e s.m.i.. La riproduzione dello stesso su supporto analogico è effettuata da Enel Italia S.p.A. e costituisce una copia integra e fedele dell'originale informatico, disponibile a richiesta presso l'Unità emittente.

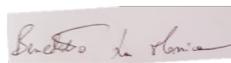

Firmato da Benedetto

La Monica

Data: 17/02/2023

12:29:23 CET

Infrastrutture e Reti Italia
Area Regionale Sicilia
Progettazione Lavori e Autorizzazioni MT


OGGETTO: Iter Ardesia: 2602140 - Realizzazione di un elettrodotto MT in cavo interrato in uscita dalla futura **Cabina Primaria CP Nicolosi**, da realizzarsi lungo le strade Provinciali (S.P. 160 e S.P. 120) e le strade comunali denominate Via Cristo Re e Via del Faggio, oltre alla posa di n.° 2 cabine elettriche di trasformazione MT/BT, nel territorio dei comuni di Nicolosi e Belpasso (CT).

PLANIMETRIA CATASTALE
N.° 1 - 2 - 3 - 4

ALLEGATI :


- Catastale (Quadro di unione) - scala 1:4.000;
- Catastale n.° 1: scala 1:1.000;
- Catastale n.° 2: scala 1:1.000;
- Catastale n.° 3: scala 1:1.000;
- Catastale n.° 4: scala 1:1.000.

DISEGNATO	RILEVATO	PROGETTO	SCALA	PRAT. N.	DATA
Geom. Vito Marino			Vedi Allegati		

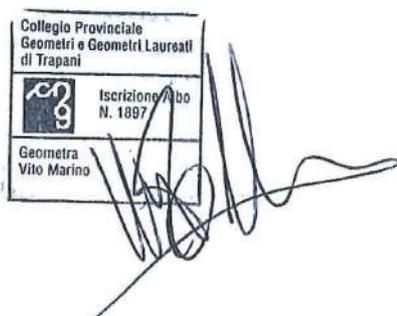

CATASTALE (Quadro d'unione)


Scala 1 : 4.000

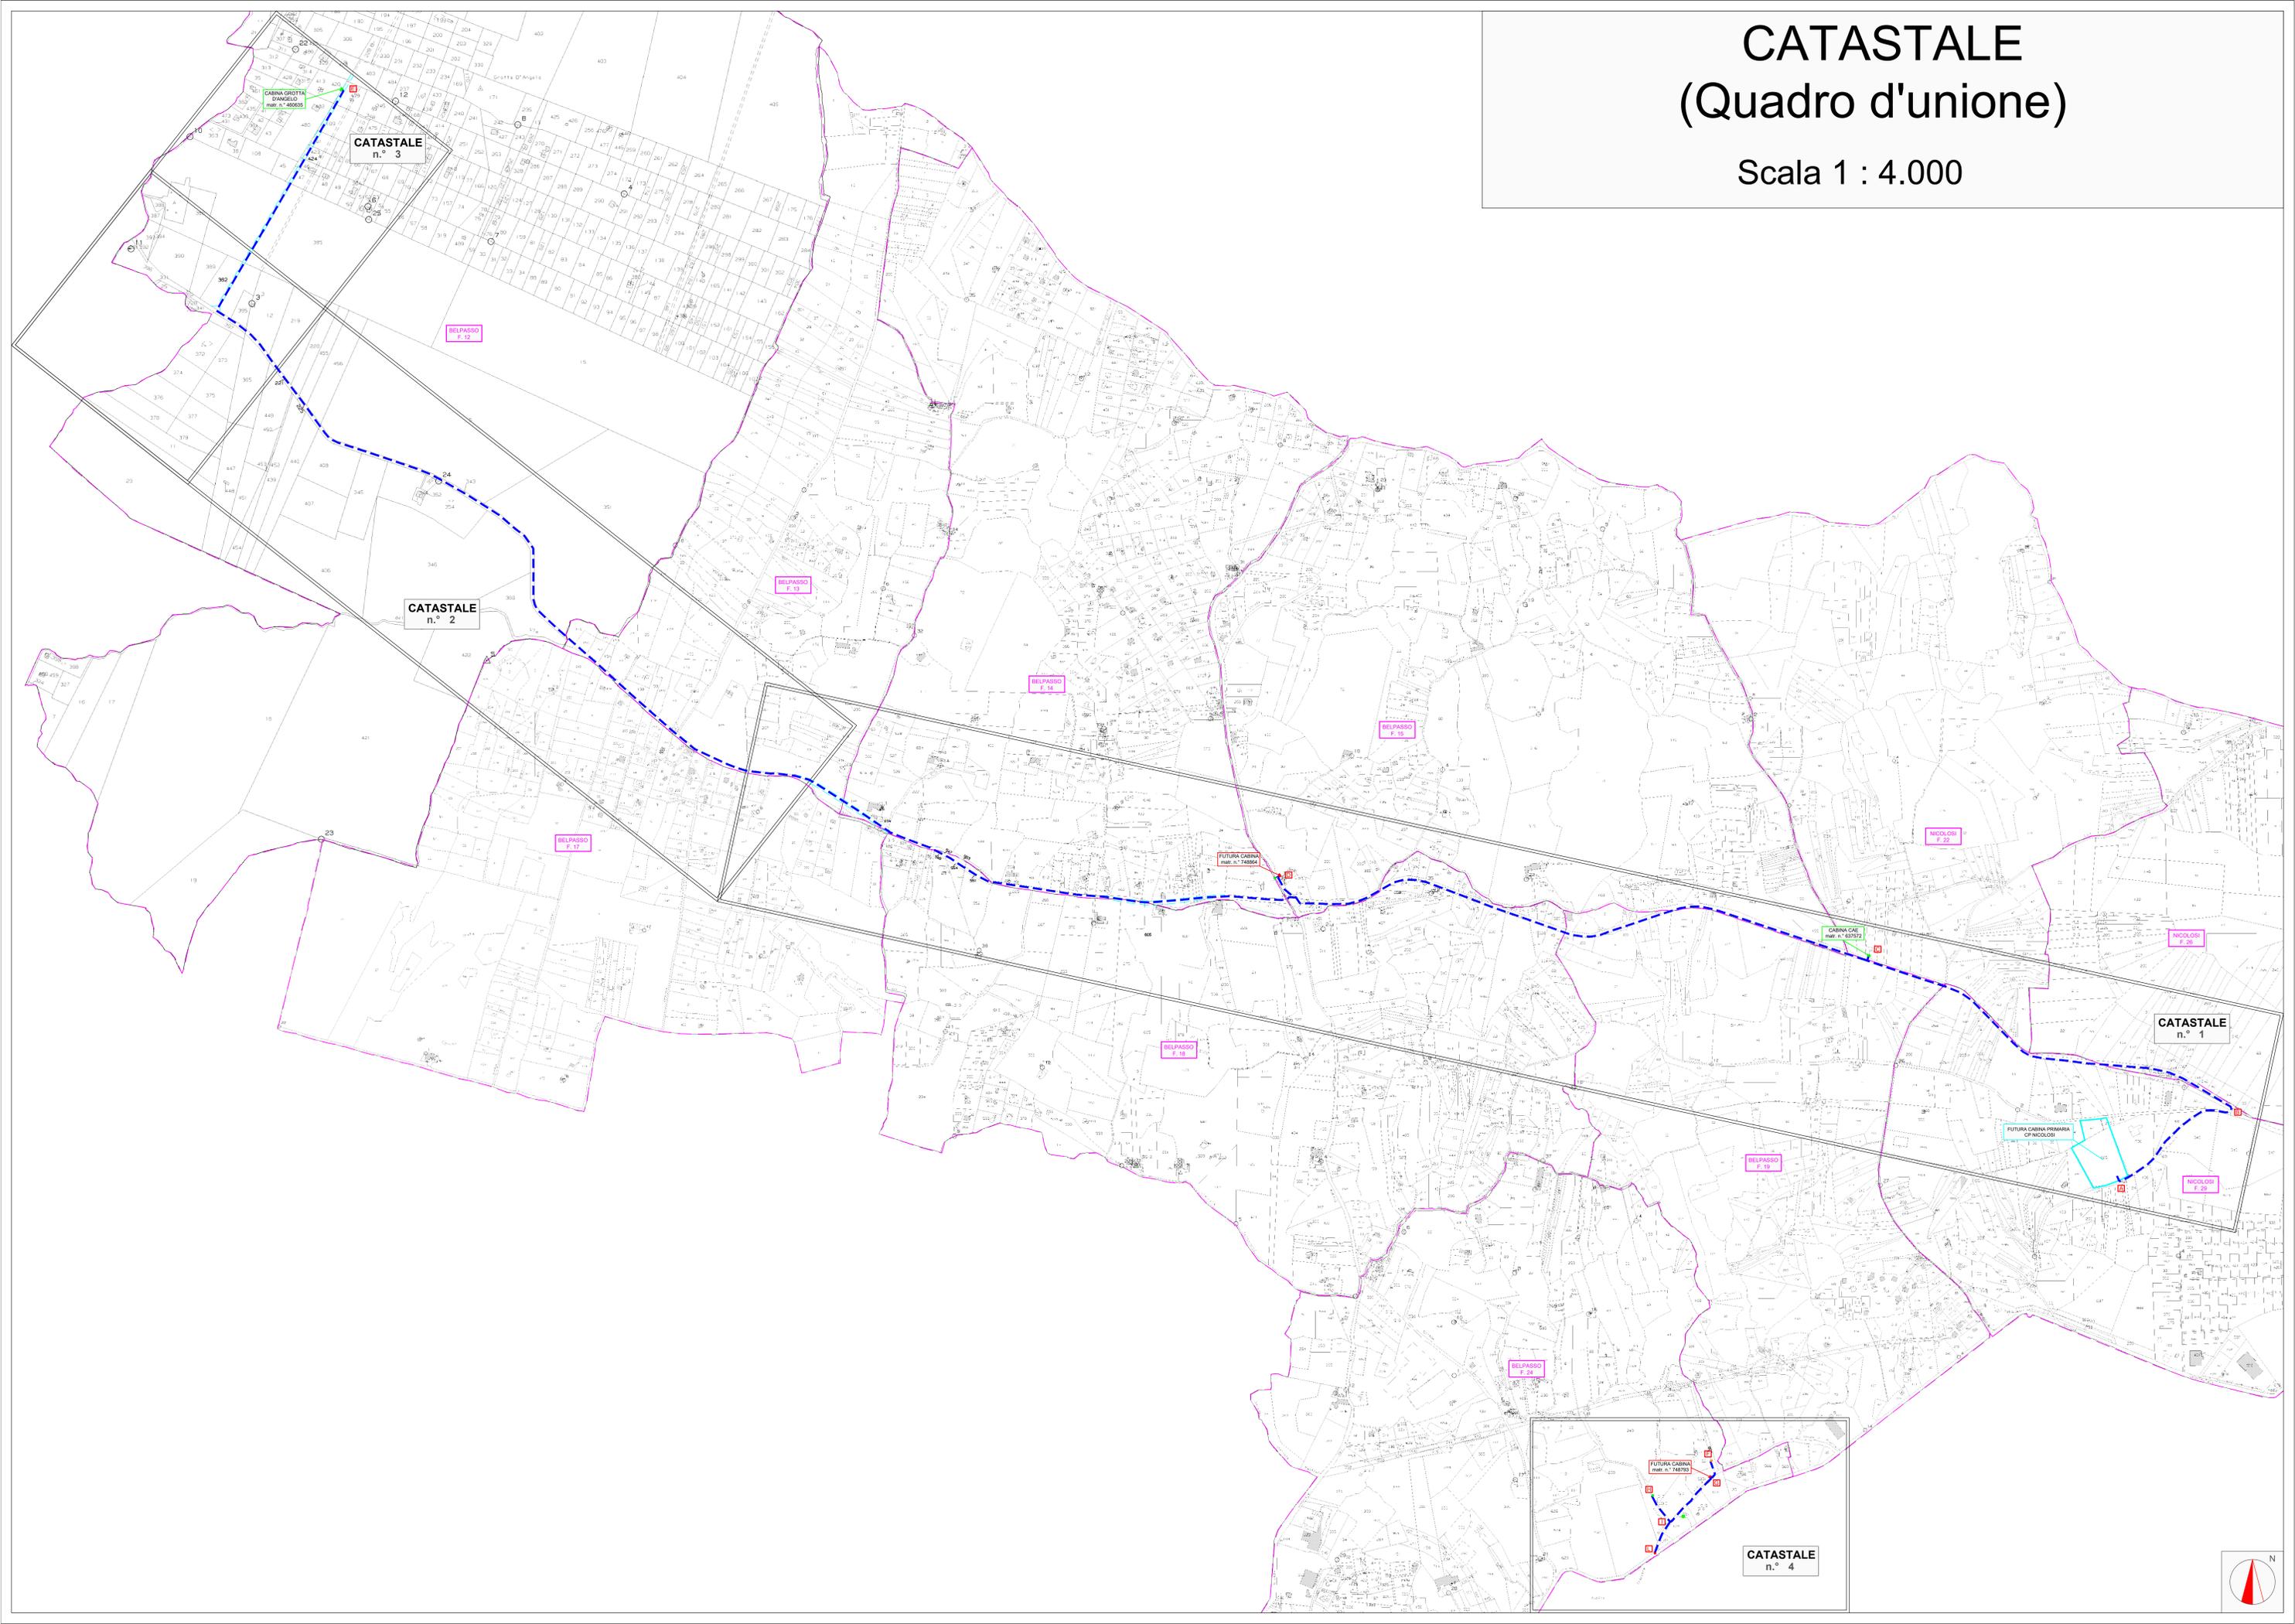


CATASTALE

n.° 2

Scala 1 : 1.000

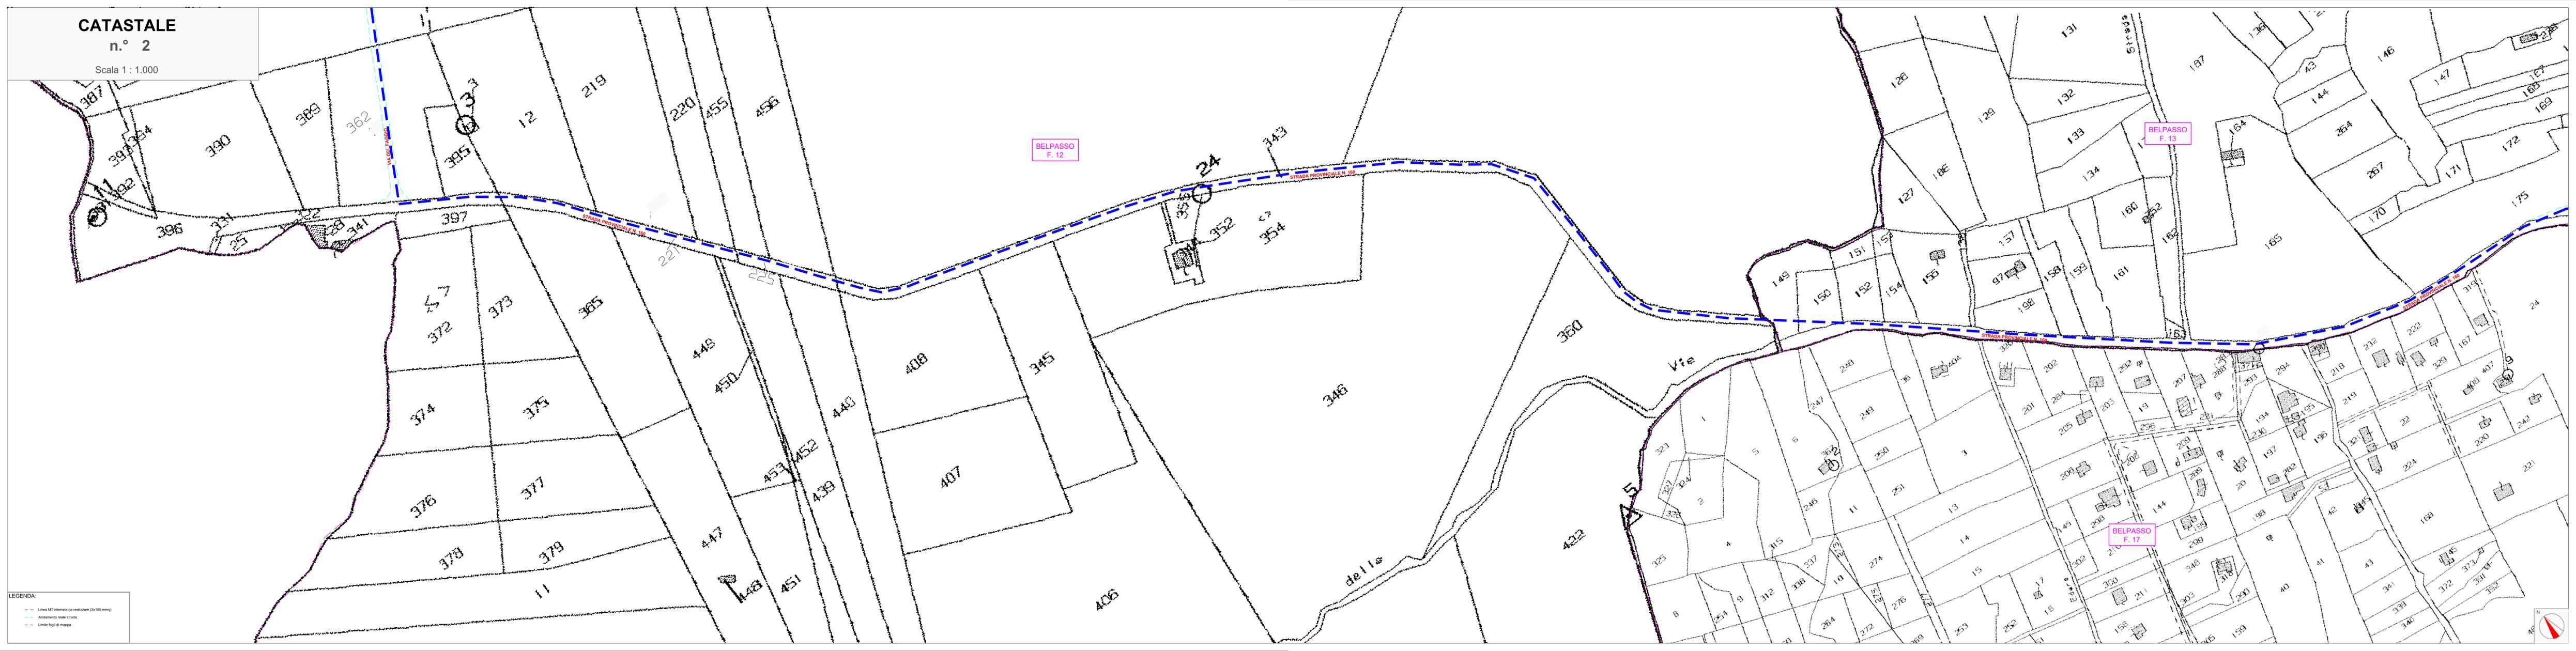


LEGENDA:
- - - Linea MT rilevata da malizzatore (3x150 mm)
- - - Andamento reale strada
- - - Limite fogli di mappa

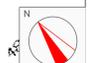

CATASTALE

n.° 3

Scala 1 : 1.000

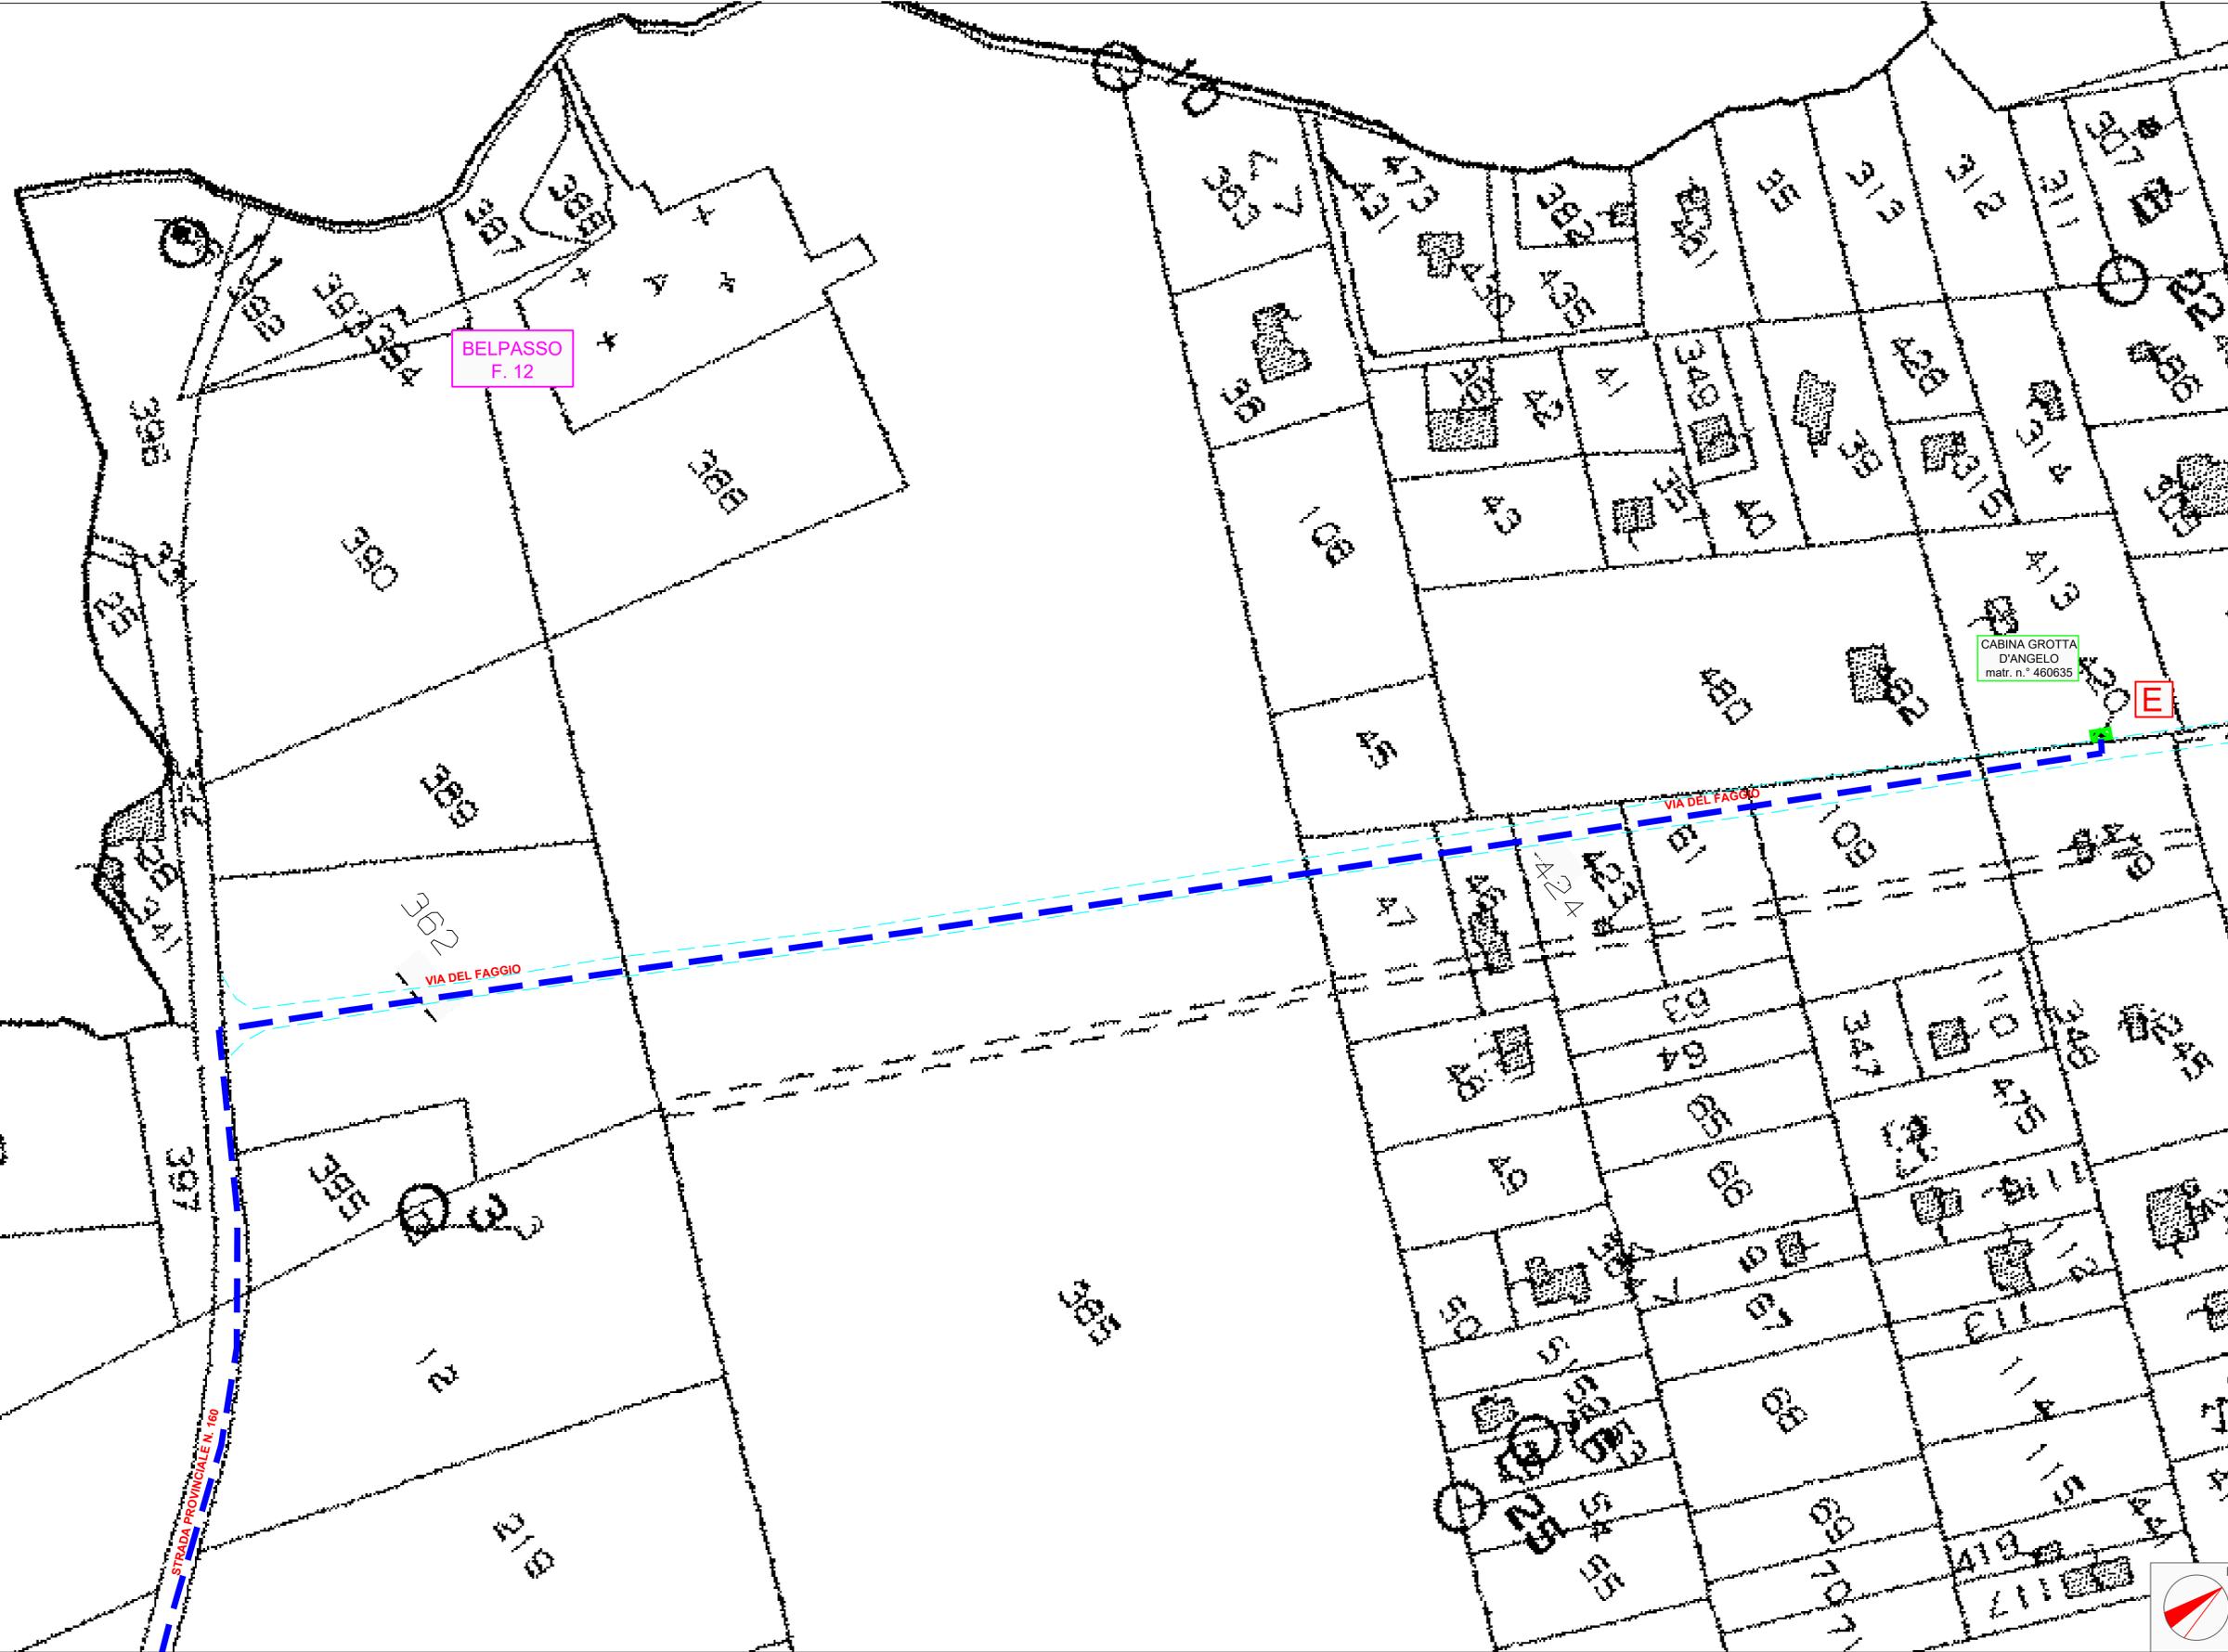


BEPASSO
F. 12

CABINA GROTTA
D'ANGELO
matr. n.° 460635

VIA DEL FAGGIO

VIA DEL FAGGIO

STRADA PROVINCIALE N. 691

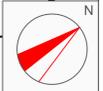


LEGENDA:

- Cabina elettrica di trasformazione MT/BT denominata Grotta D'Angelo matr. n.° 460635
- Linea MT interrata da realizzare (3x185 mmq)
- Andamento reale strada

CATASTALE

n.° 4

Scala 1 : 1.000

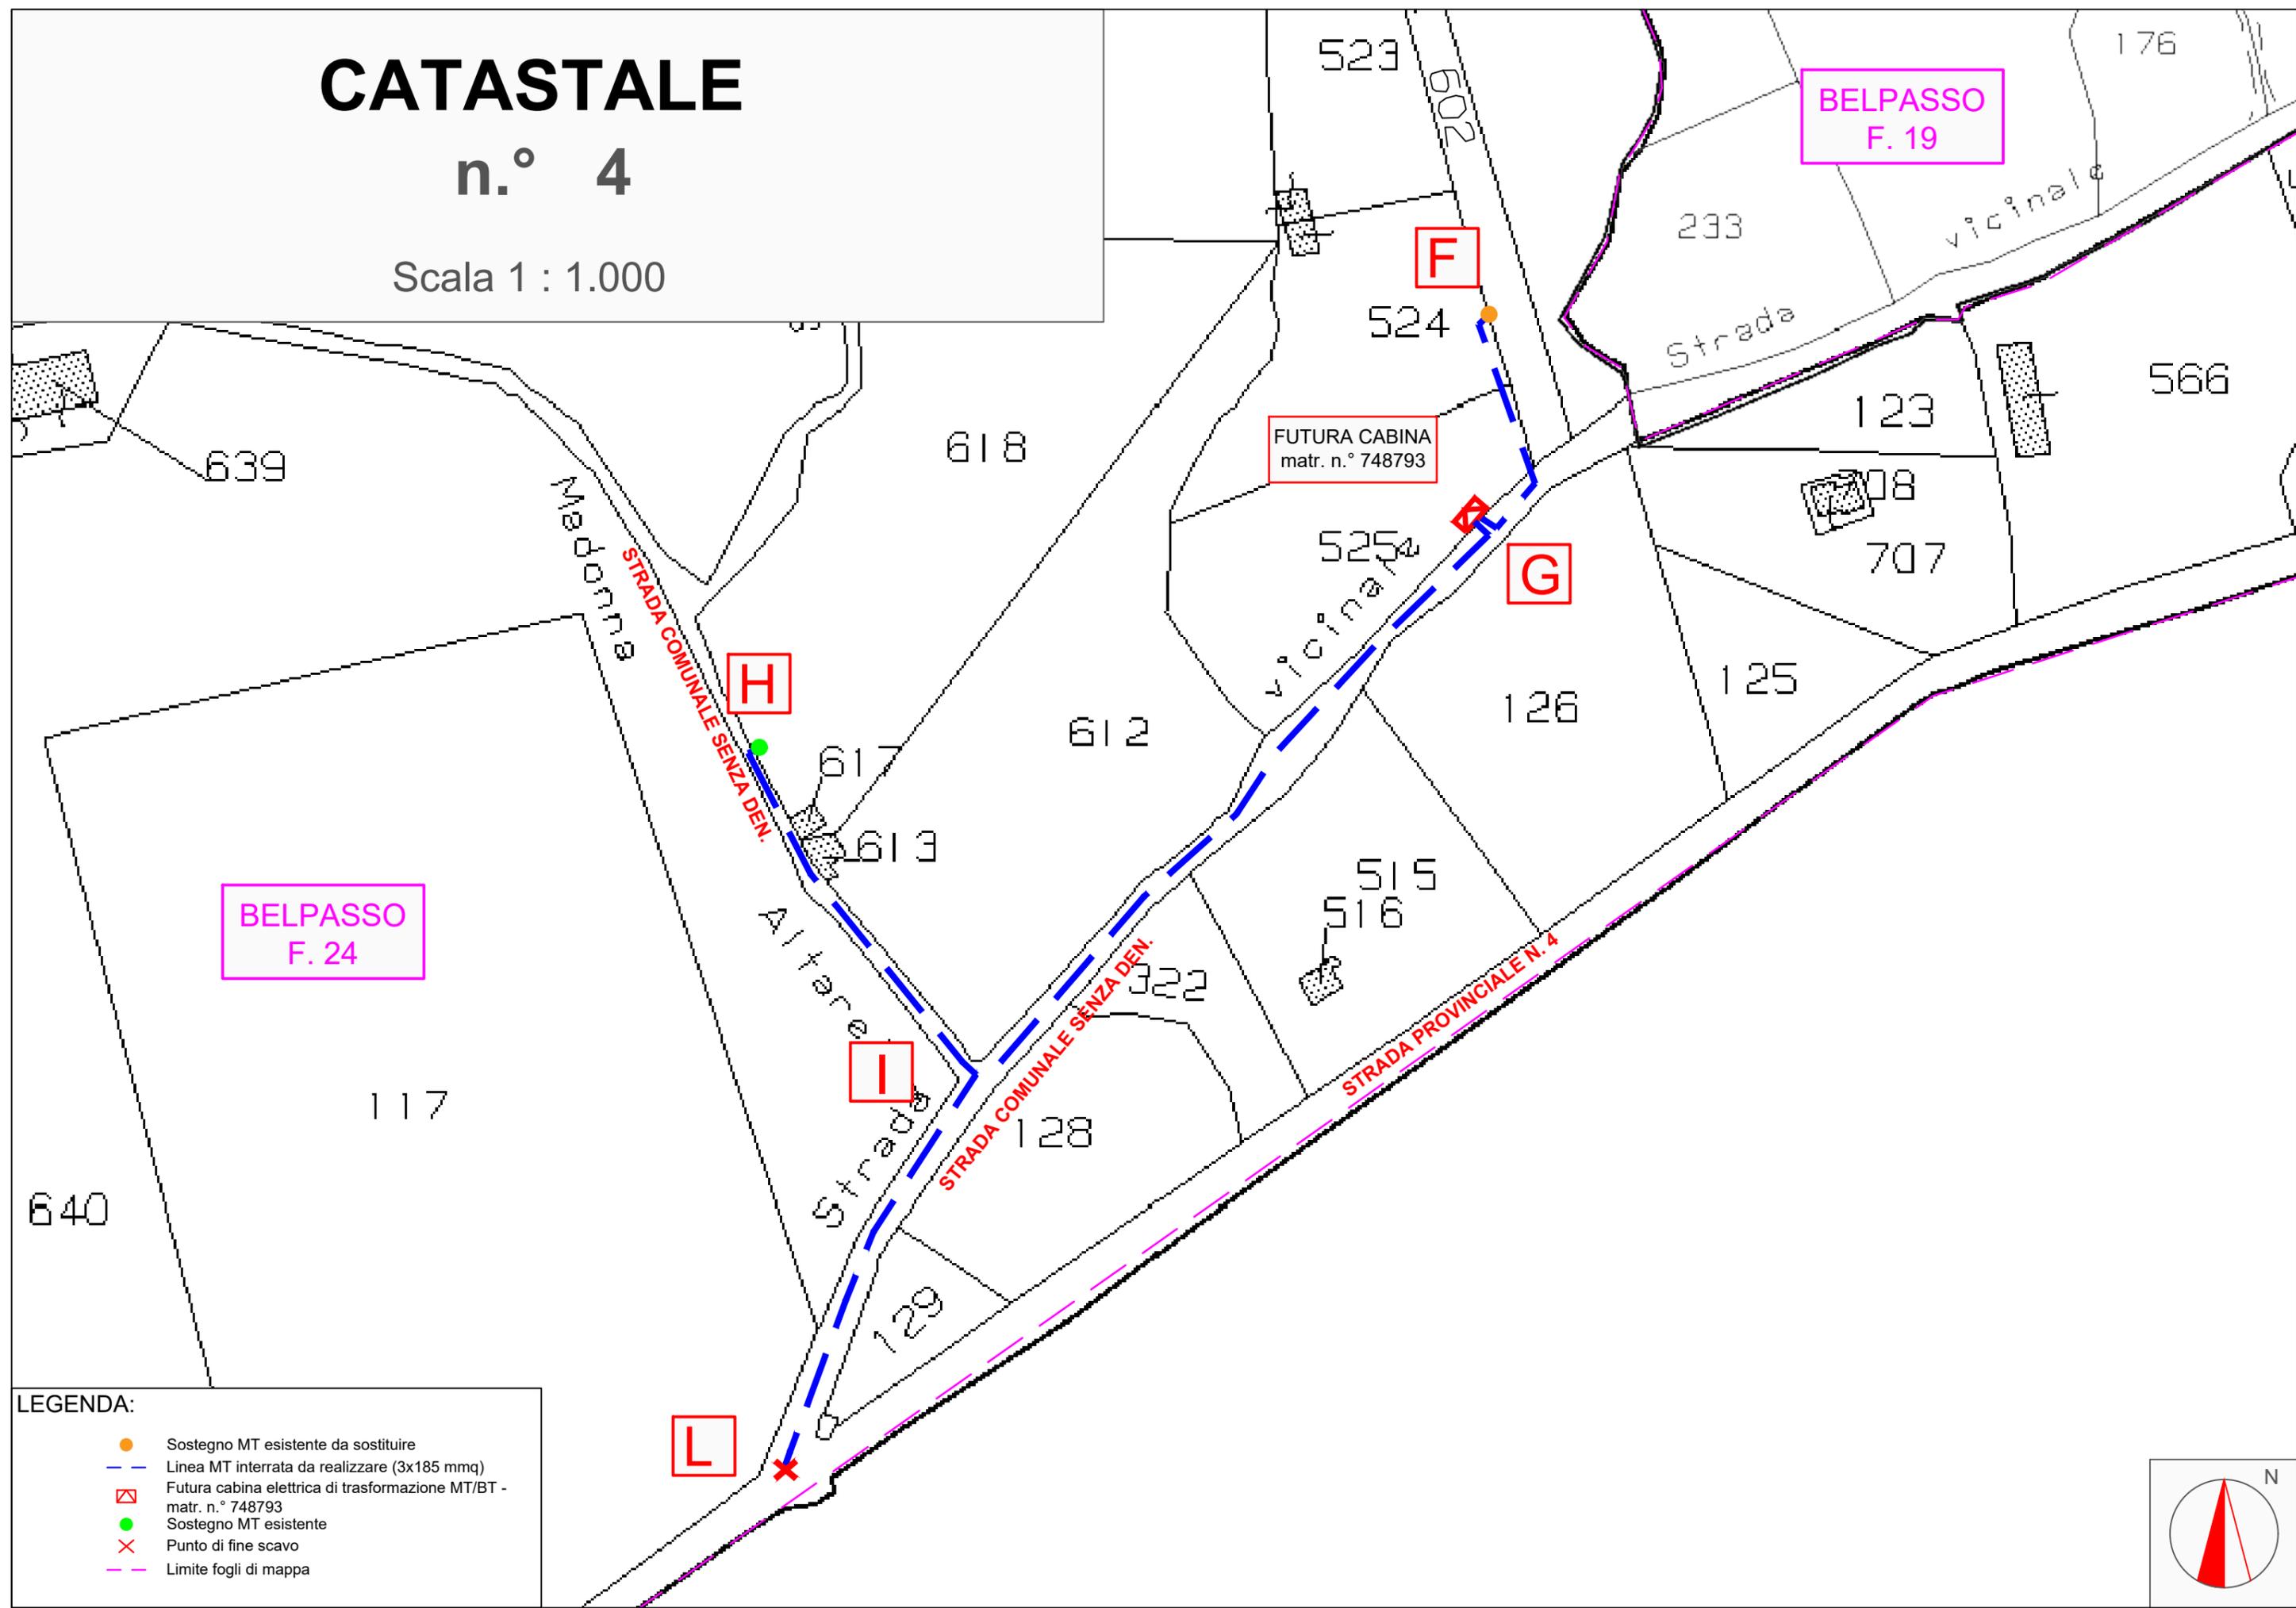

LEGENDA:

-  Sostegno MT esistente da sostituire
-  Linea MT interrata da realizzare (3x185 mmq)
-  Futura cabina elettrica di trasformazione MT/BT - matr. n.° 748793
-  Sostegno MT esistente
-  Punto di fine scavo
-  Limite fogli di mappa

