
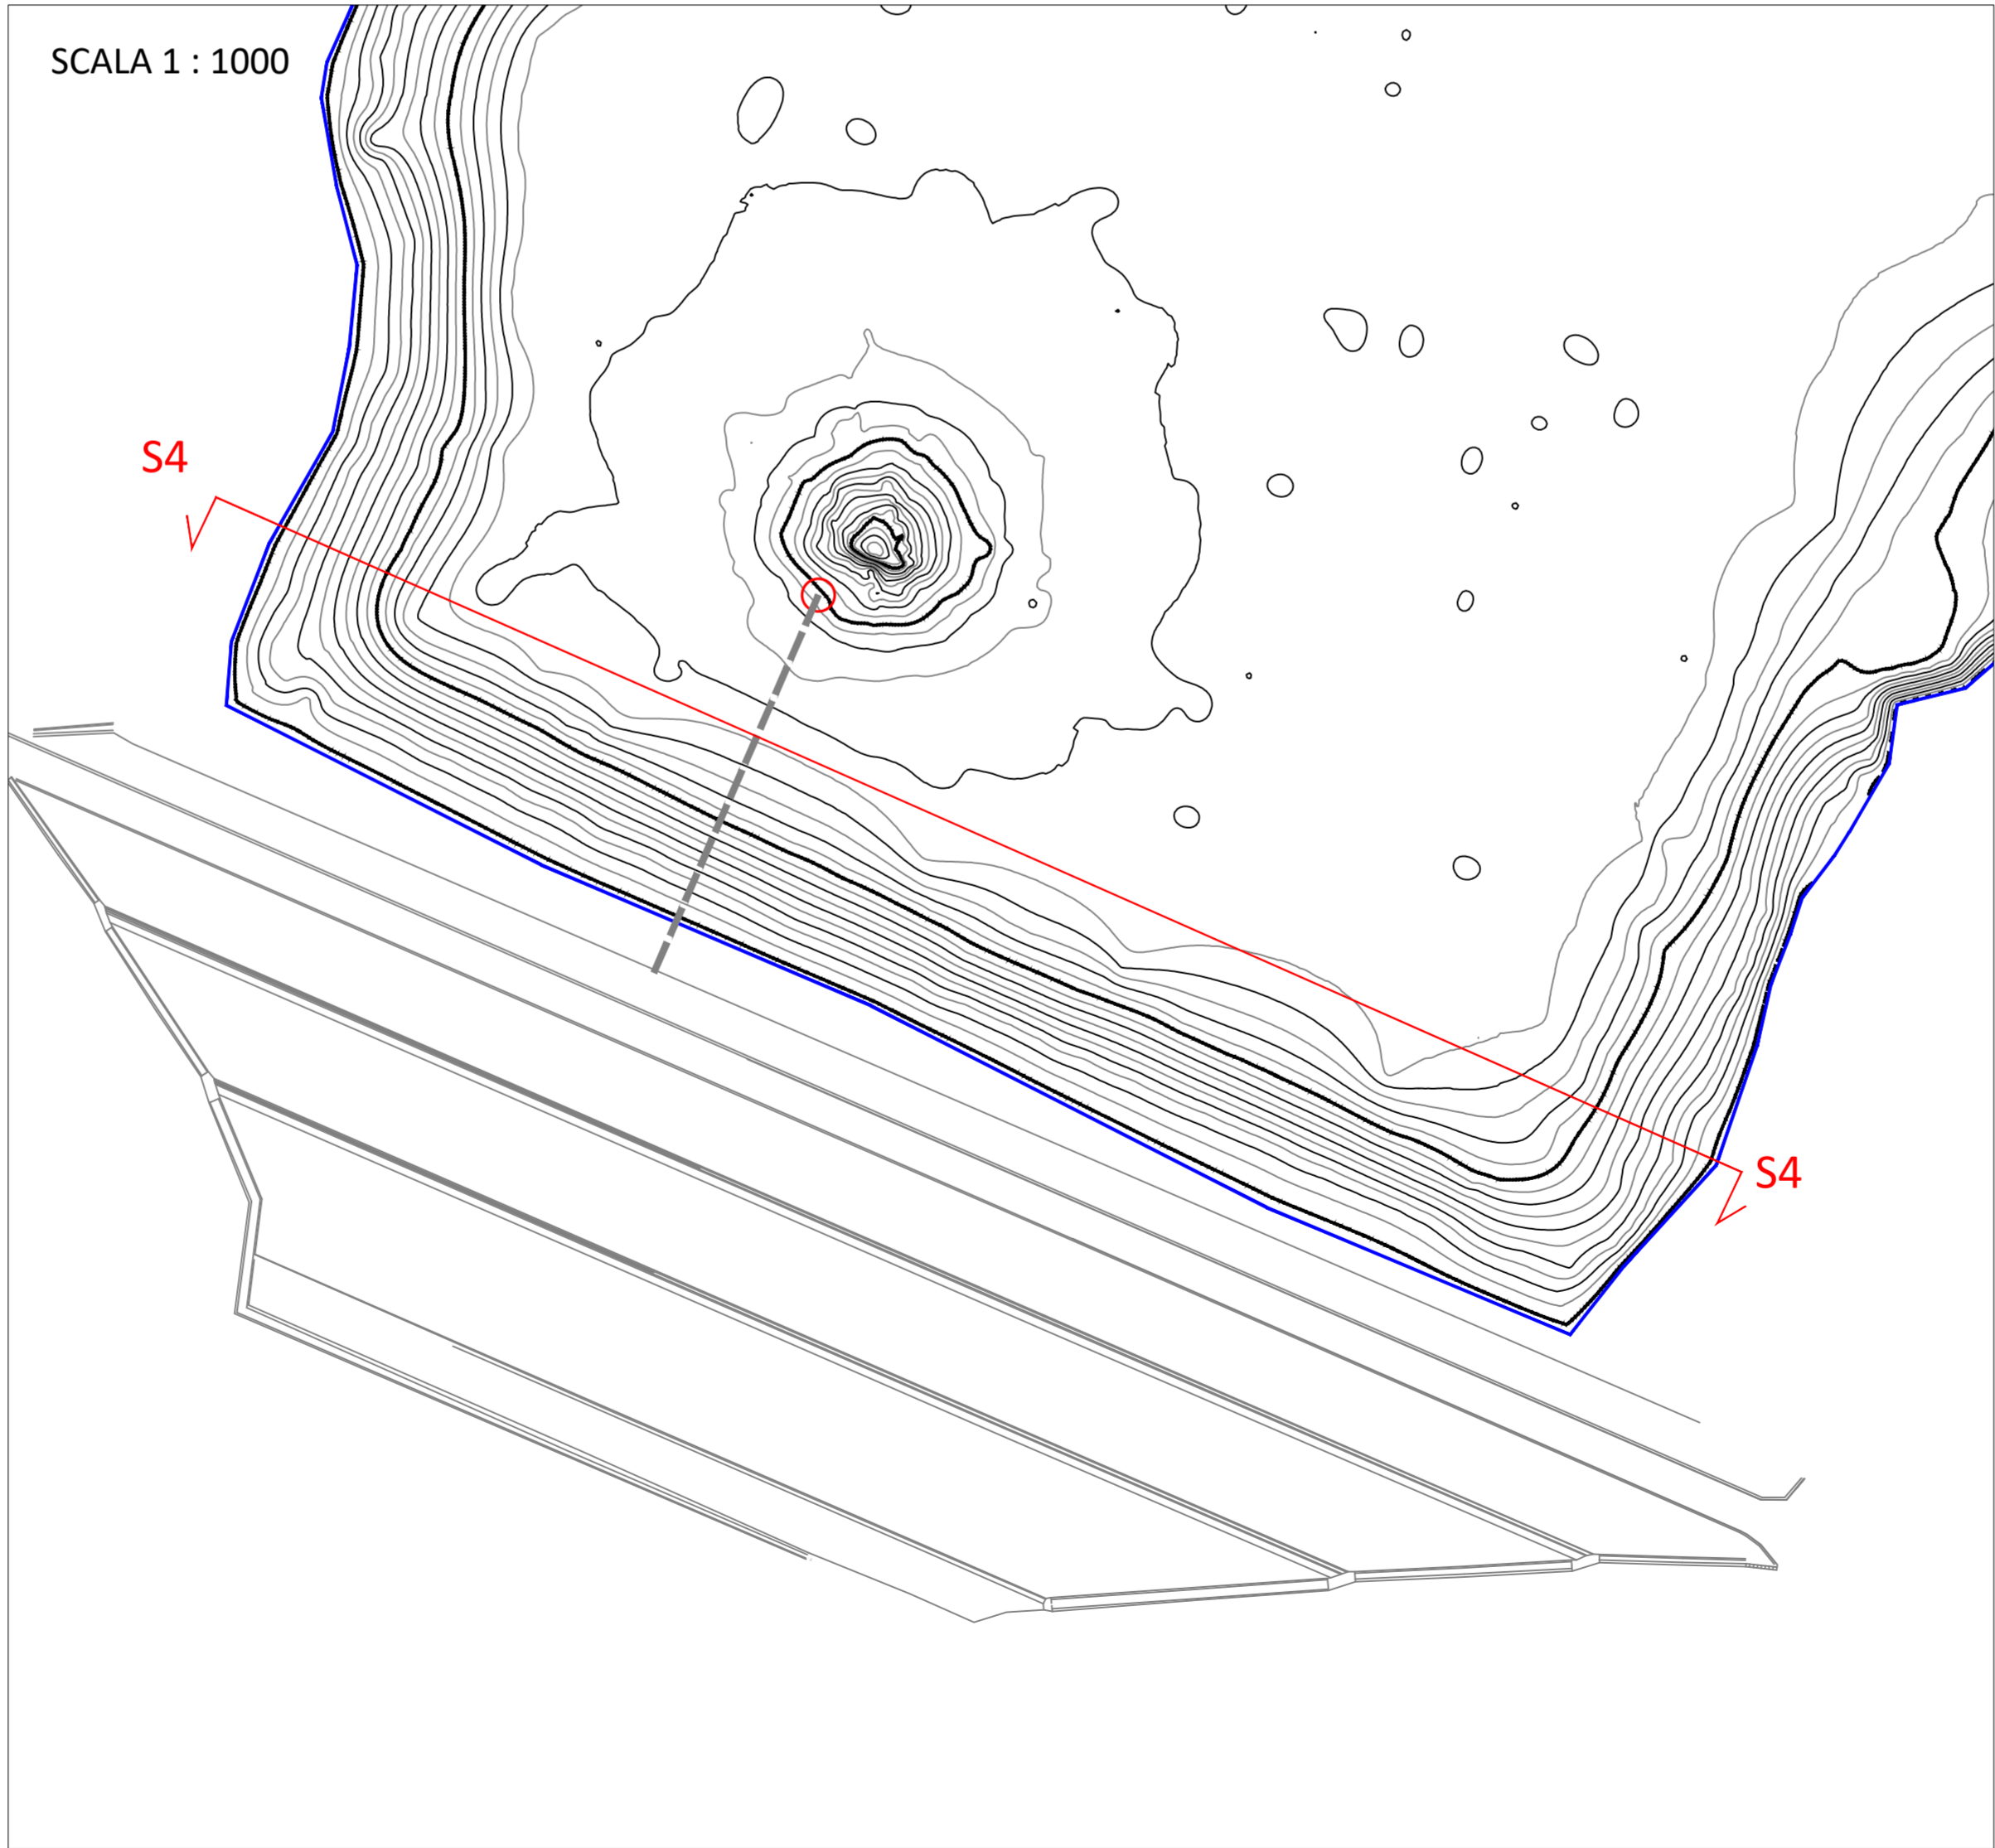


LEGENDA:

PROFILO DEL TERRENO

TRACCIA DELLA SEZIONE

QUOTE IN m s.l.m. RIFERITE ALLA QUOTA 0.00 I.G.M.
COORDINATE: WGS1984 UTM FUSO 33N

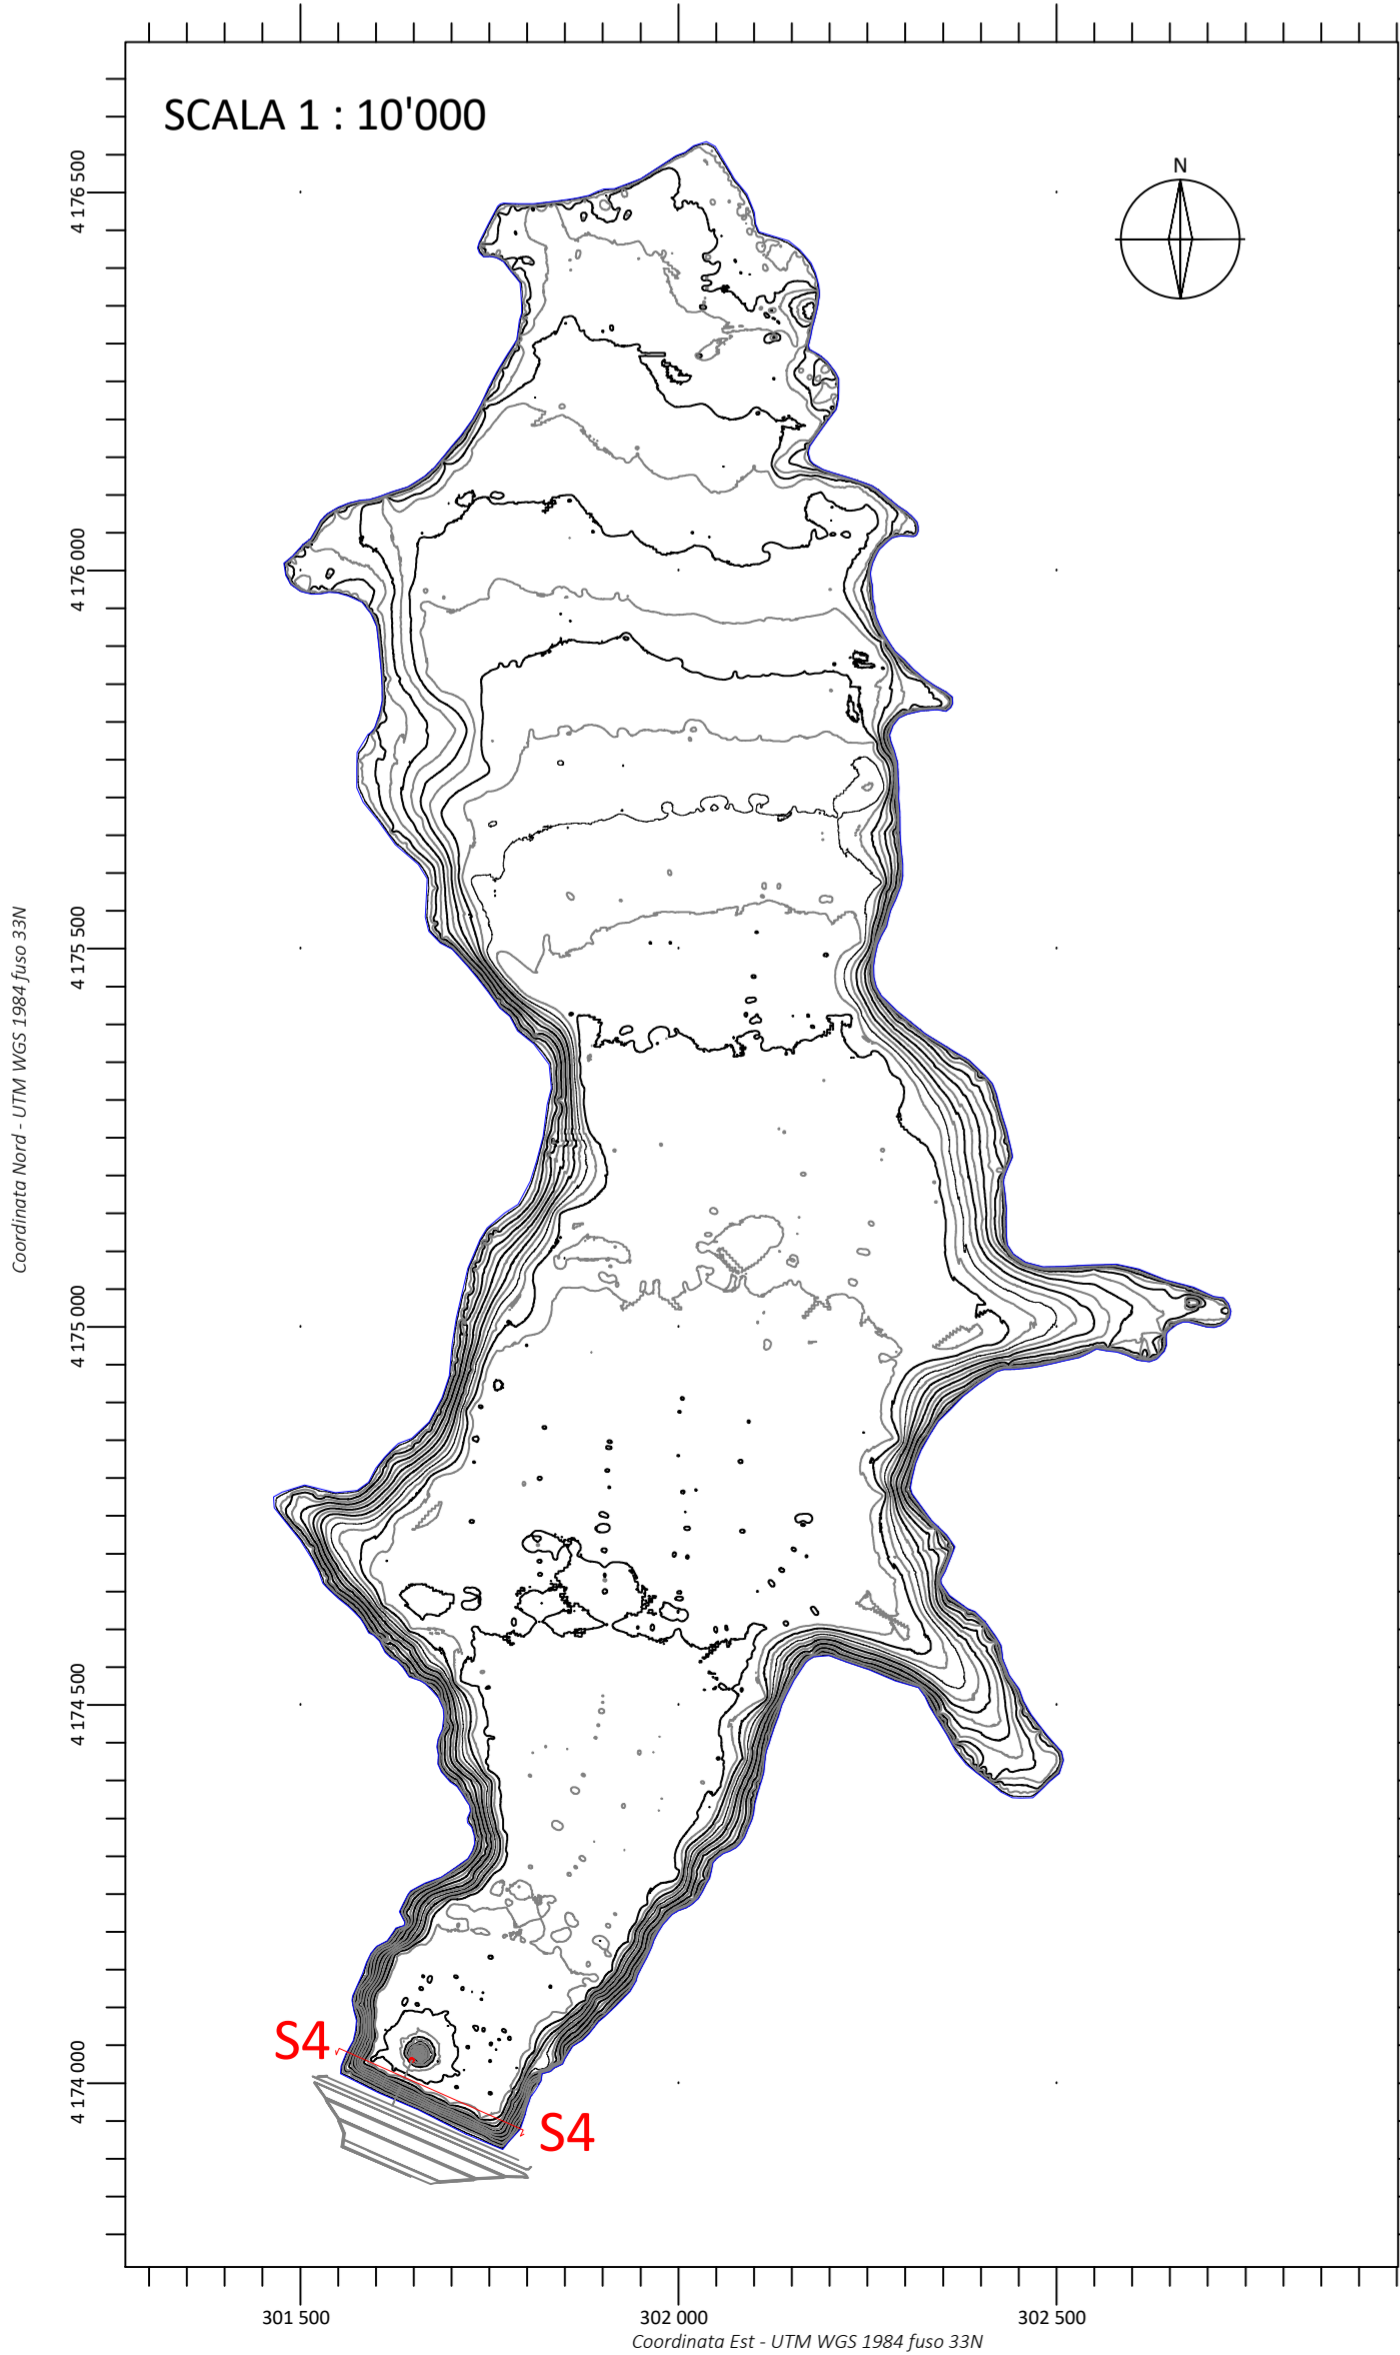

Regione Siciliana

Assessorato regionale dell'energia e dei servizi di pubblica utilità

Dipartimento regionale dell'acqua e dei rifiuti

Invaso di Trinità (TP)

Elaborato:

Tavola n°

Sezione S4 parallela al paramento di monte - Rev.1

4

Ns. Rif.

Data:

Scala:

Timbro e firma:

20T21

Settembre 2022

1:100 - 1:500

Dot. Ing. SARTORELLI MASSIMO

N° 2036

Rilievo effettuato in data 13/03/2021

PROGETTAZIONE

Ing. Fausto Scacchi

Ing. Massimo Sartorelli

GRAIA

GRAIA Srl

Via Repubblica, 1

21020 Varano Borghi (VA)

BLU progetti

BLU Progetti Srl

Via Repubblica, 1

21020 Varano Borghi (VA)

STUDIO GRIFFINI S.R.L.

Studio Griffini Srl

Via Pagliato, 37

20149 Milano (MI)