


| | | |
|--|---|--|
| | e-distribuzione Spa | |
| | con sede legale in Roma - Via Ombrone, 2 | |
| | Codice Fiscale 05779711000 e Partita IVA 15844561009 | |
| | ai sensi della L.R. 11/2022 (ex art. 111 e seg. del R.D. 1775/33) | |
| | RENDE NOTO | |
| | Che ha in progetto la costruzione di una Cabina Primaria | |
| | 150/20kV denominata Palazzolo ubicata nel Comune di Palazzolo | |
| | Acreide (SR). | |
| | Tali interventi sono previsti per favorire la transizione | |
| | energetica ed il riassetto della rete Elettrica Regionale. Si | |
| | comunica altresì che pertanto è dato avvio all'iter autorizzativo | |
| | n AUT_2123728 e la scrivente e-distribuzione S.p.A. ha | |
| | formulato all'Assessorato Reg. Le dell'Energia e dei Servizi di | |
| | P.U. - Dipartimento Energia - Serv. 3 "Autorizzazioni", tramite il | |
| | Genio Civile di Siracusa, istanza di autorizzazione alla | |
| | costruzione ed all'esercizio di una Cabina Primaria denominata | |
| | Palazzolo di cui al presente avviso. L'originale della domanda ed | |
| | i relativi elaborati progettuali sono depositati presso l'Ufficio | |
| | del Genio Civile di Siracusa, Via Brenta 75/77 - 96100 Siracusa, | |
| | a disposizione di chiunque ne abbia interesse, dimostrandone | |
| | titolarità. I lavori interessano i seguenti identificativi catastali: | |
| | <u>Comune di Palazzolo Acreide:</u> | |
| | - foglio di mappa 45, particelle 46; | |
| | I lavori sopra descritti hanno carattere di urgenza, indifferibilità | |


| | | |
|--|--|--|
| | e pubblica utilità, ai sensi degli artt. 111 e seguenti del R.D. | |
| | 1775/1933 e dell'art. 11 del D.P.R. 08/06/2001 n. 327, come | |
| | modificato dal D.lgs. 27/12/2002 n. 302 e degli artt. 52/bis e | |
| | seguenti del D.lgs. 27/12/2004 n. 330. | |
| | Le eventuali opposizioni od osservazioni alla realizzazione | |
| | dell'impianto dovranno essere presentate dagli interessati presso | |
| | l'Ufficio del Genio Civile sopra menzionato entro 30 giorni dalla | |
| | data di pubblicazione del presente avviso. Infine si rende noto | |
| | che, a termini dell'art. 9 del D.P.R. n. 342 del 18/03/1965, il | |
| | decreto relativo alla autorizzazione di che trattasi avrà efficacia di | |
| | dichiarazione di pubblica utilità, nonché di indifferibilità ed | |
| | urgenza delle opere da realizzare. | |
| | e-distribuzione Spa | |
| | Infrastrutture e Reti Italia | |
| | Gestione Progetti e Costruzioni | |
| | PM Costruzioni Isole | |
| | Francesco La Bara | |
| | | |
| | | |
| | | |
| | | |
| | | |
| | | |
| | | |
| | | |
| | | |



| | | | | | | |
|------------|-------|------|----------|-------------|---------|---------|
| AGGIORNAM. | | | | RIFERIMENTI | | |
| | | | | | | |
| | | | | | | |
| | esec. | data | modifica | | dis. n. | oggetto |



| | |
|--|---|
|  Infrastrutture e Reti Italia Gestione Progetti e Costruzioni PM Costruzioni Isole | CABINA PRIMARIA 150/20 kV: PALAZZOLO |
|--|---|

OGGETTO: NUOVA COSTRUZIONE STALLO TR PIANO PARTICELLARE DI ESPROPRIO

| | | | | | |
|--|------------|-------|-------|------------|--------|
| Esecutore | File | DATA | SCALA | 011 | FOGLIO |
|  | 001 | 01/23 | | | 1/1 |
| Visto | Scala Plot | | | | |

COMUNE DI PALAZZOLO ACREIDE (SR)
Nuovo stallo TR - Cabina Primaria AT/MT 150/20 kV
"PALAZZOLO"
Stralcio Catastale ADE - Fg. 45 P.lle 46
Scala 1:2.000

| | | | |
|-------------------|------------|-------------|-----------|
| N° Identificativo | 001 | Stato Rev. | 0 |
| Data Emissione | 31/01/2023 | Controllato | C. PITINO |
| | | Fg. / di | 2 / 3 |

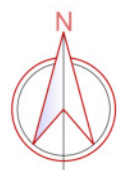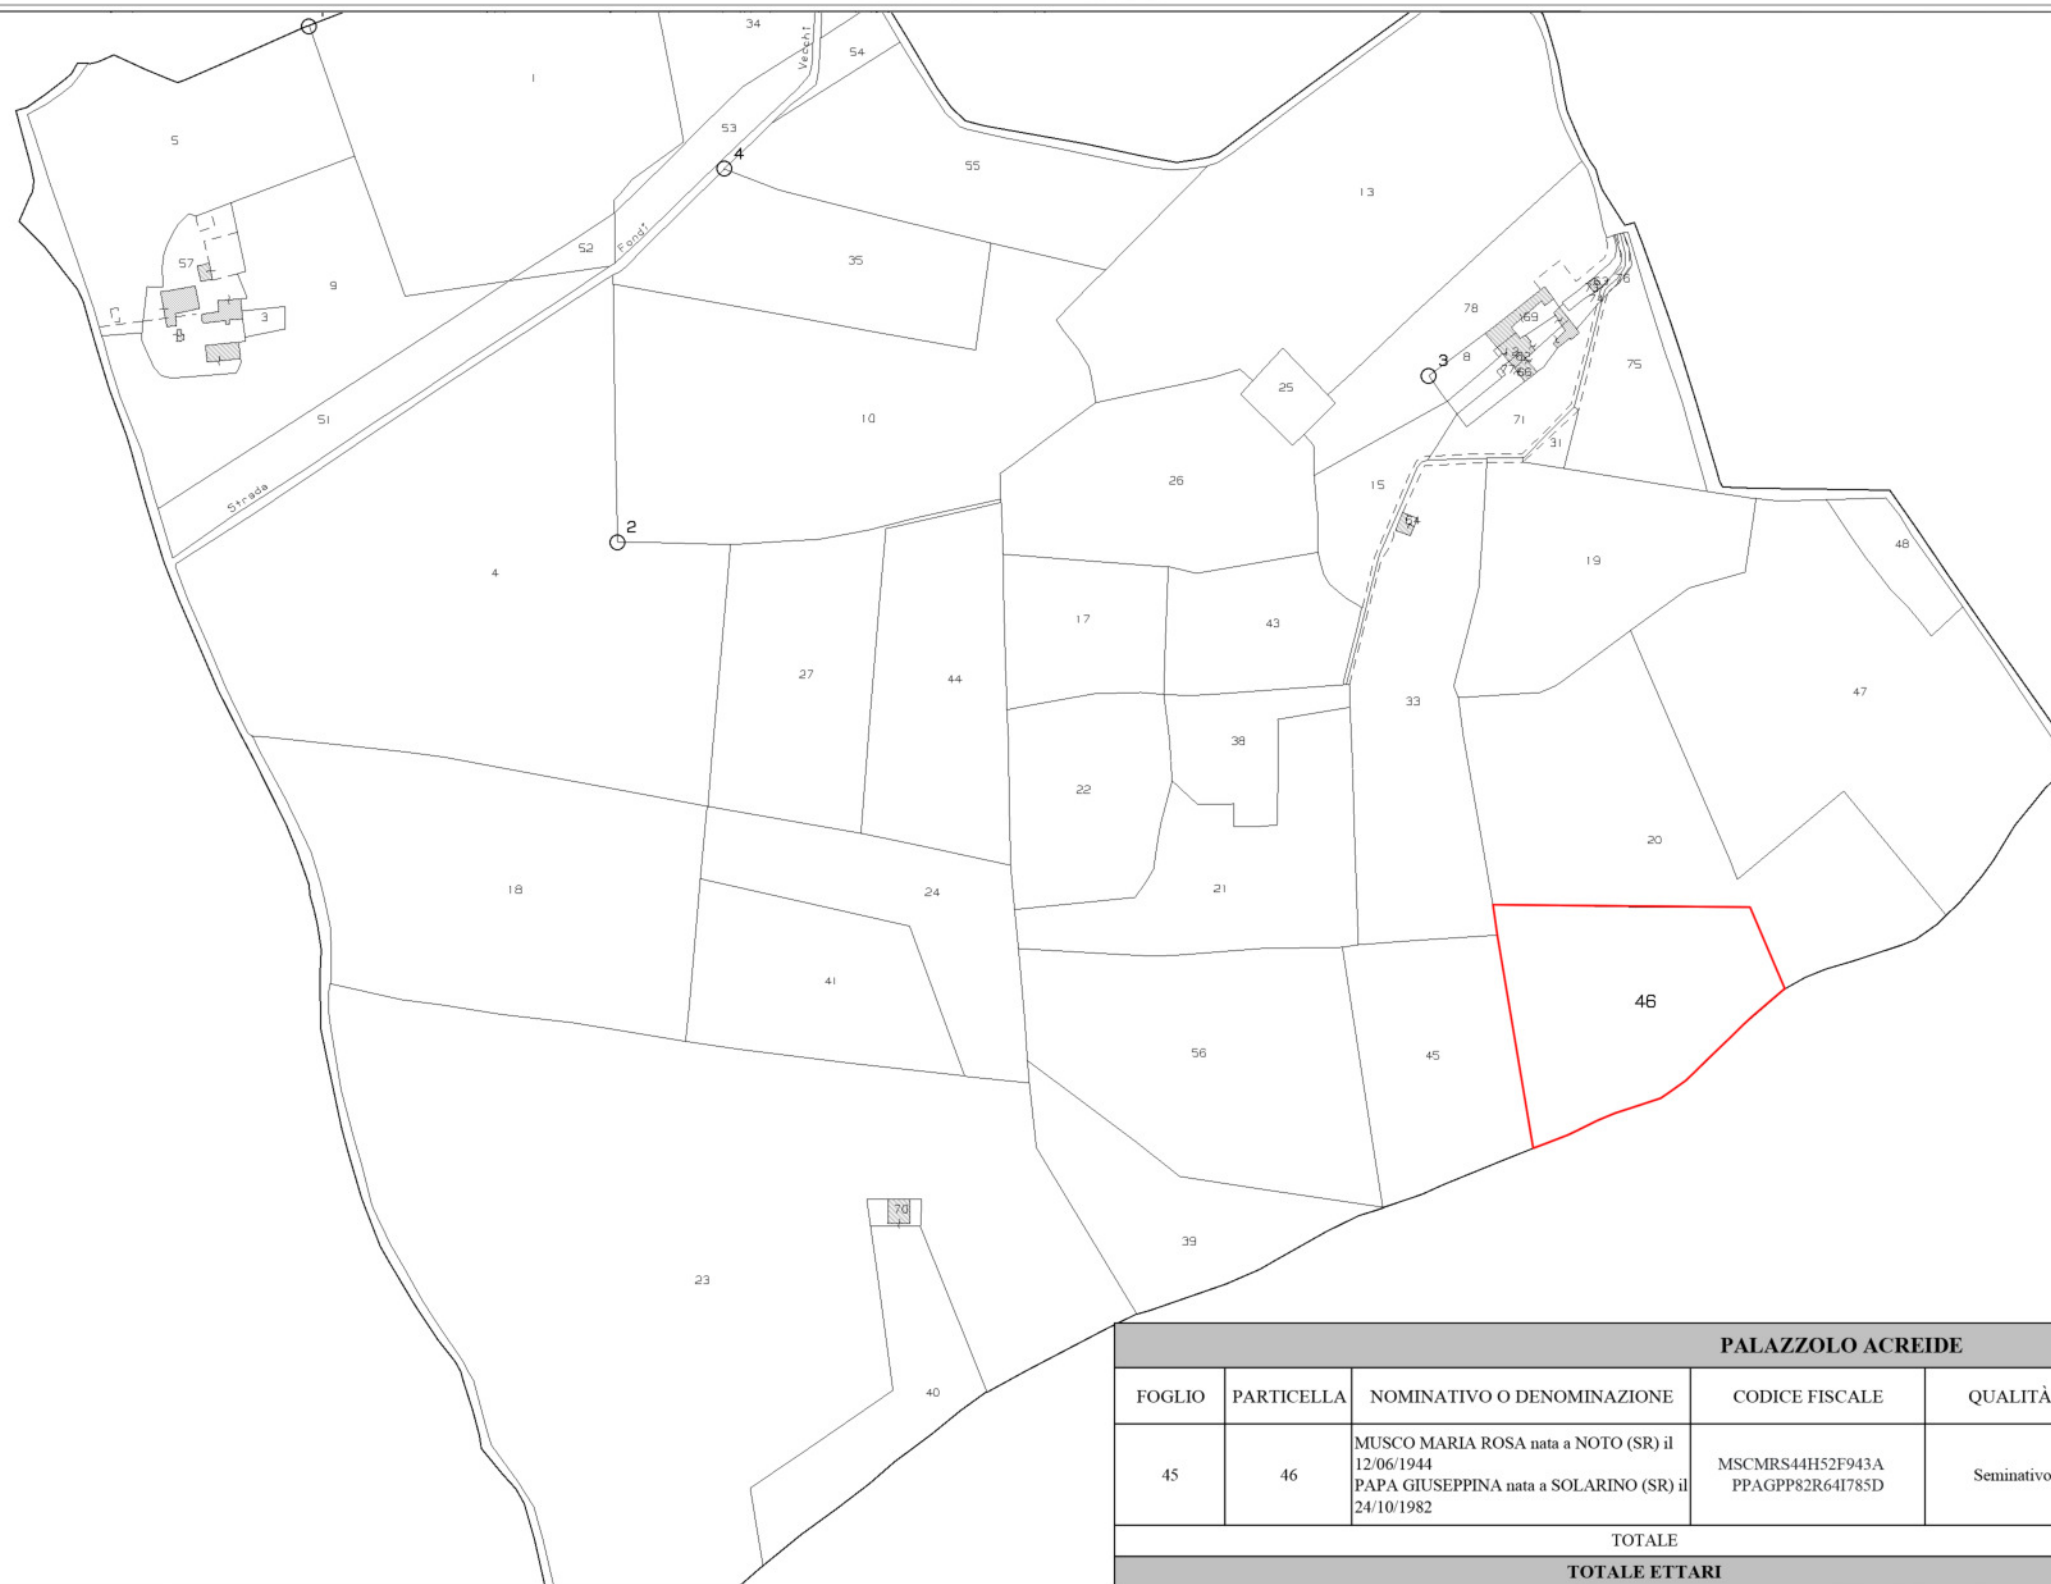

LEGENDA

 Area di esproprio necessaria per l'intervento

Catasto terreni
Visura attuale per immobile
Situazione degli atti informatizzati al **02/02/2023**



Immobile di catasto terreni



Causali di aggiornamento ed annotazioni

Informazioni riportate negli atti del catasto al 02/02/2023

Dati identificativi: Comune di **PALAZZOLO ACREIDE (G267) (SR)**

Foglio **45** Particella **46**

Classamento:

Redditi: dominicale **Euro 59,00**

agrario **Euro 19,31**

Particella con qualità: **SEMINATIVO** di classe **3**

Superficie: **20.770 m²**

Ultimo atto di aggiornamento: TABELLA DI VARIAZIONE del 28/05/2020 Pratica n. SR0050827 in atti dal 23/11/2020 TRASMISSIONE DATI AGEA AI SENSI DEL DL 3.10.2006 N. 262 (n. 10014.1/2020)

Annotazioni: Variazione colturale eseguita ai sensi del DI 3.10.2006 n. 262, convertito con modificazioni nella legge 24.11.2006 n. 286 e successive modificazioni (anno 2020) - Eseguita a seguito di dichiarazione resa il 28/05/2020 all'Organismo Pagatore AGEA con la domanda AGEA.ADU.2020.0176331 (Scheda validazione/fascicolo prot. n. AGEA.CAA4530.2020.0000568)

> **Dati identificativi**

Comune di **PALAZZOLO ACREIDE (G267) (SR)**

Foglio **45** Particella **46**

Impianto meccanografico del 01/01/1970

> **Dati di classamento**

Redditi: dominicale **Euro 59,00**

agrario **Euro 19,31**

Particella con qualità: **SEMINATIVO** di classe **3**

Superficie: **20.770 m²**

TABELLA DI VARIAZIONE del 28/05/2020 Pratica n. SR0050827 in atti dal 23/11/2020 TRASMISSIONE DATI AGEA AI SENSI DEL DL 3.10.2006 N. 262 (n. 10014.1/2020)

Annotazioni: Variazione colturale eseguita ai sensi del DI 3.10.2006 n. 262, convertito con modificazioni nella legge 24.11.2006 n. 286 e successive modificazioni (anno 2020) - Eseguita a seguito di dichiarazione resa il 28/05/2020 all'Organismo Pagatore AGEA con la domanda AGEA.ADU.2020.0176331 (Scheda validazione/fascicolo prot. n. AGEA.CAA4530.2020.0000568)

> **Intestazione attuale dell'immobile - totale intestati: 2**

> **1. MUSCO Maria Rosa**
(CF MSCMRS44H52F943A)

nata a NOTO (SR) il 12/06/1944
Diritto di: Usufrutto per 1/1 (deriva dall'atto 1)

1. DENUNZIA (NEI PASSAGGI PER CAUSA DI MORTE) del 01/04/2012 - UU Sede SIRACUSA (SR) Registrazione Volume 9990 n. 1492 registrato in data 21/11/2012 - DICHIARAZIONE DI SUCCESSIONE Voltura n. 12552.2/2012 - Pratica n. SR0209839 in atti dal 04/12/2012

> **2. PAPA Giuseppina**
(CF PPAGPP82R64I785D)

nata a SOLARINO (SR) il 24/10/1982
Diritto di: Nuda proprieta' per 1/1 (deriva dall'atto 1)

Visura telematica

Tributi speciali: Euro 0,90