



[illegible]

POZZETTO DI ISPEZIONE ACQUE BIANCHE E NERE

PIANTA Scala 1:20

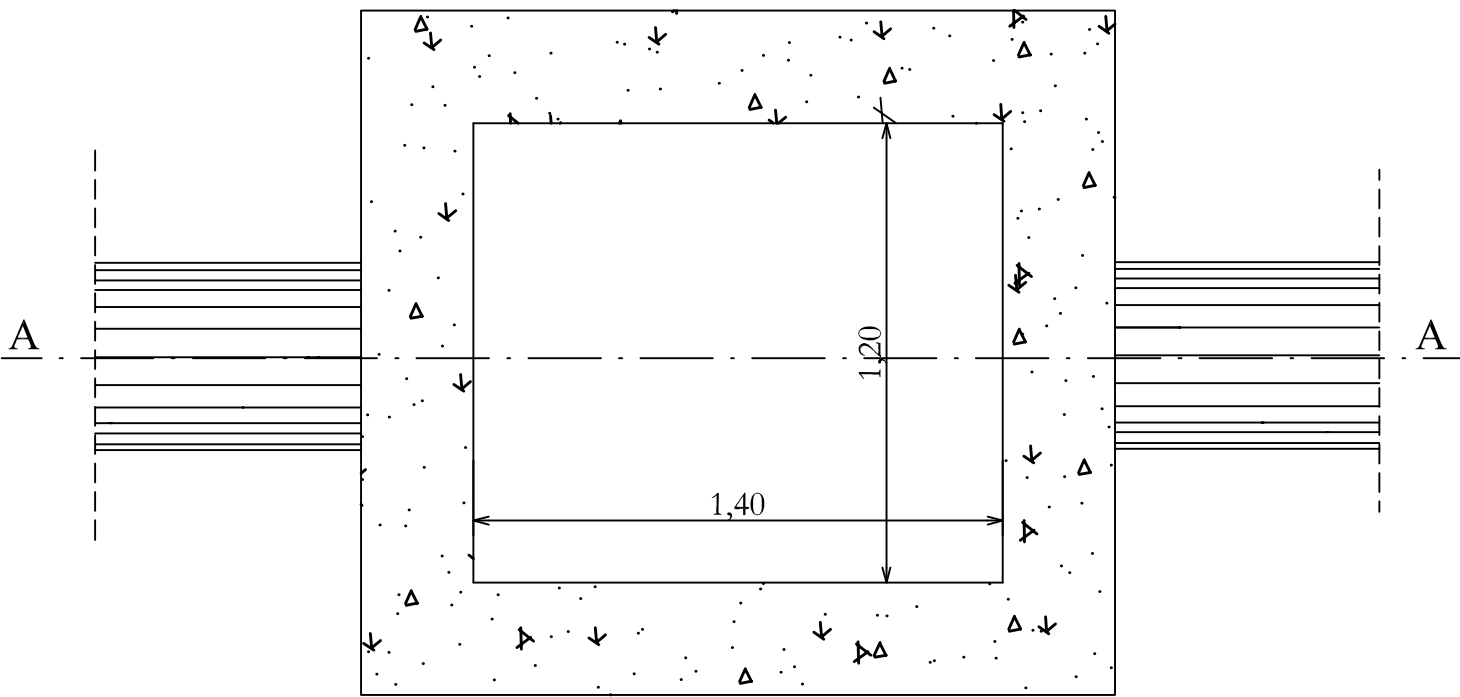


SEZIONE A-A Scala 1:20

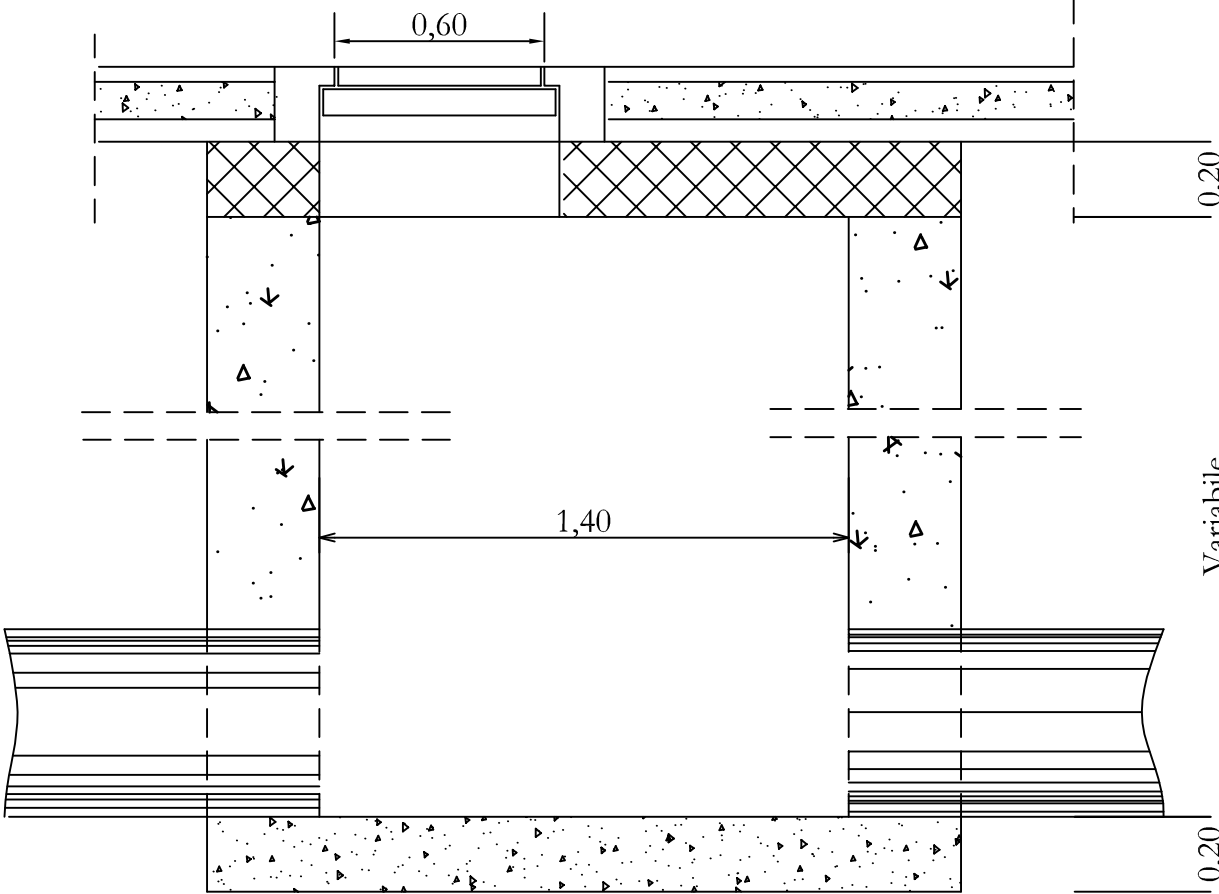


CADITOIA STRADALE

PIANTA Scala 1:20

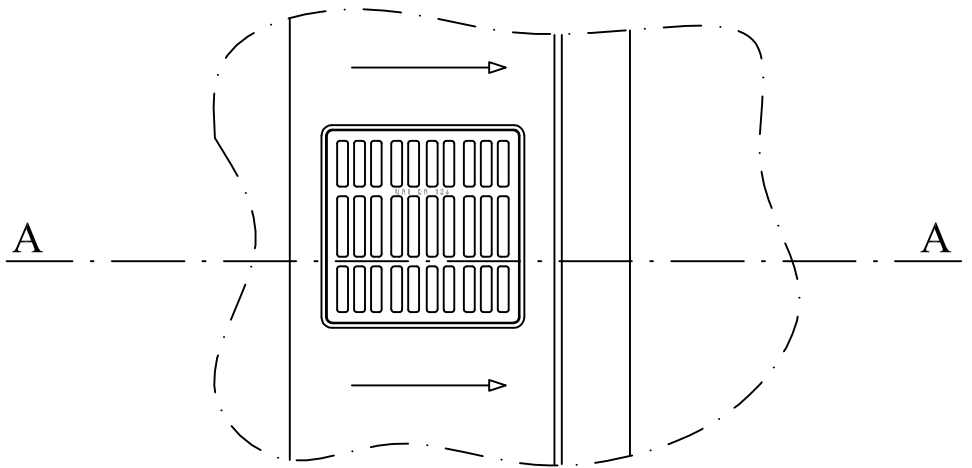


SEZIONE A-A Scala 1:20

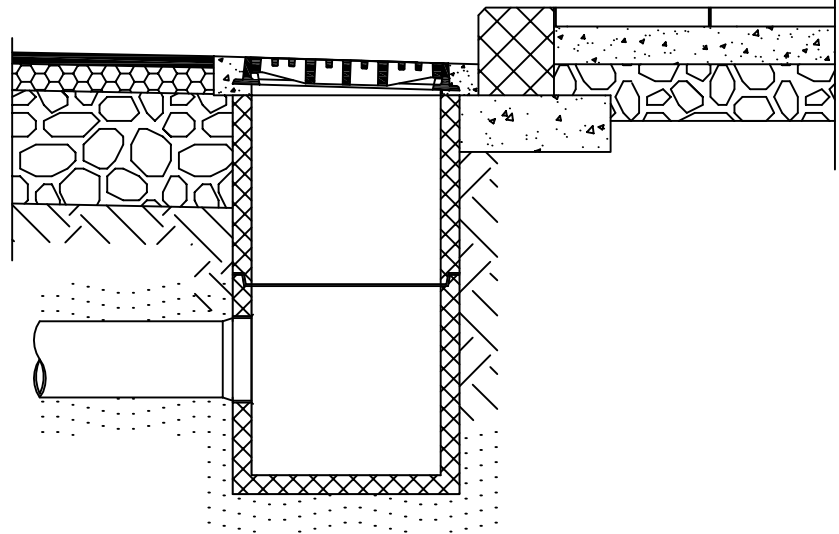


POZZETTO ALLACCIO IDRICO ALLA RETE COMUNALE

cls prefabbricato dim interne 80x80

PIANTA Scala 1:20

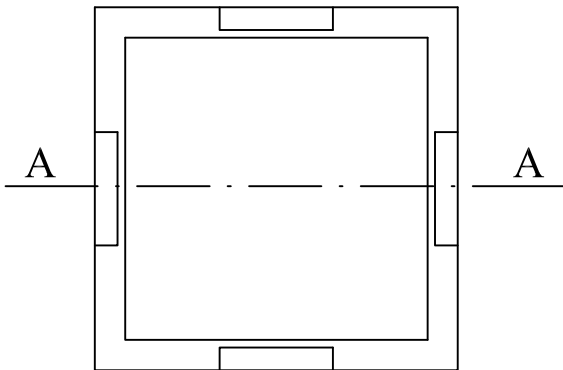

SEZIONE A-A Scala 1:20

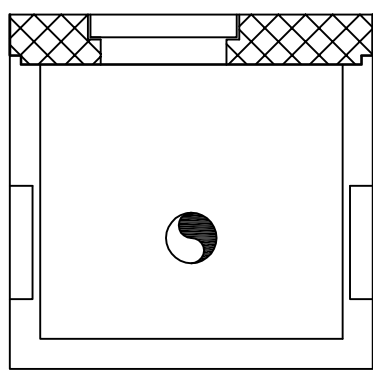

SEZIONI TIPO DI POSA

